


ビーチパーク平面図

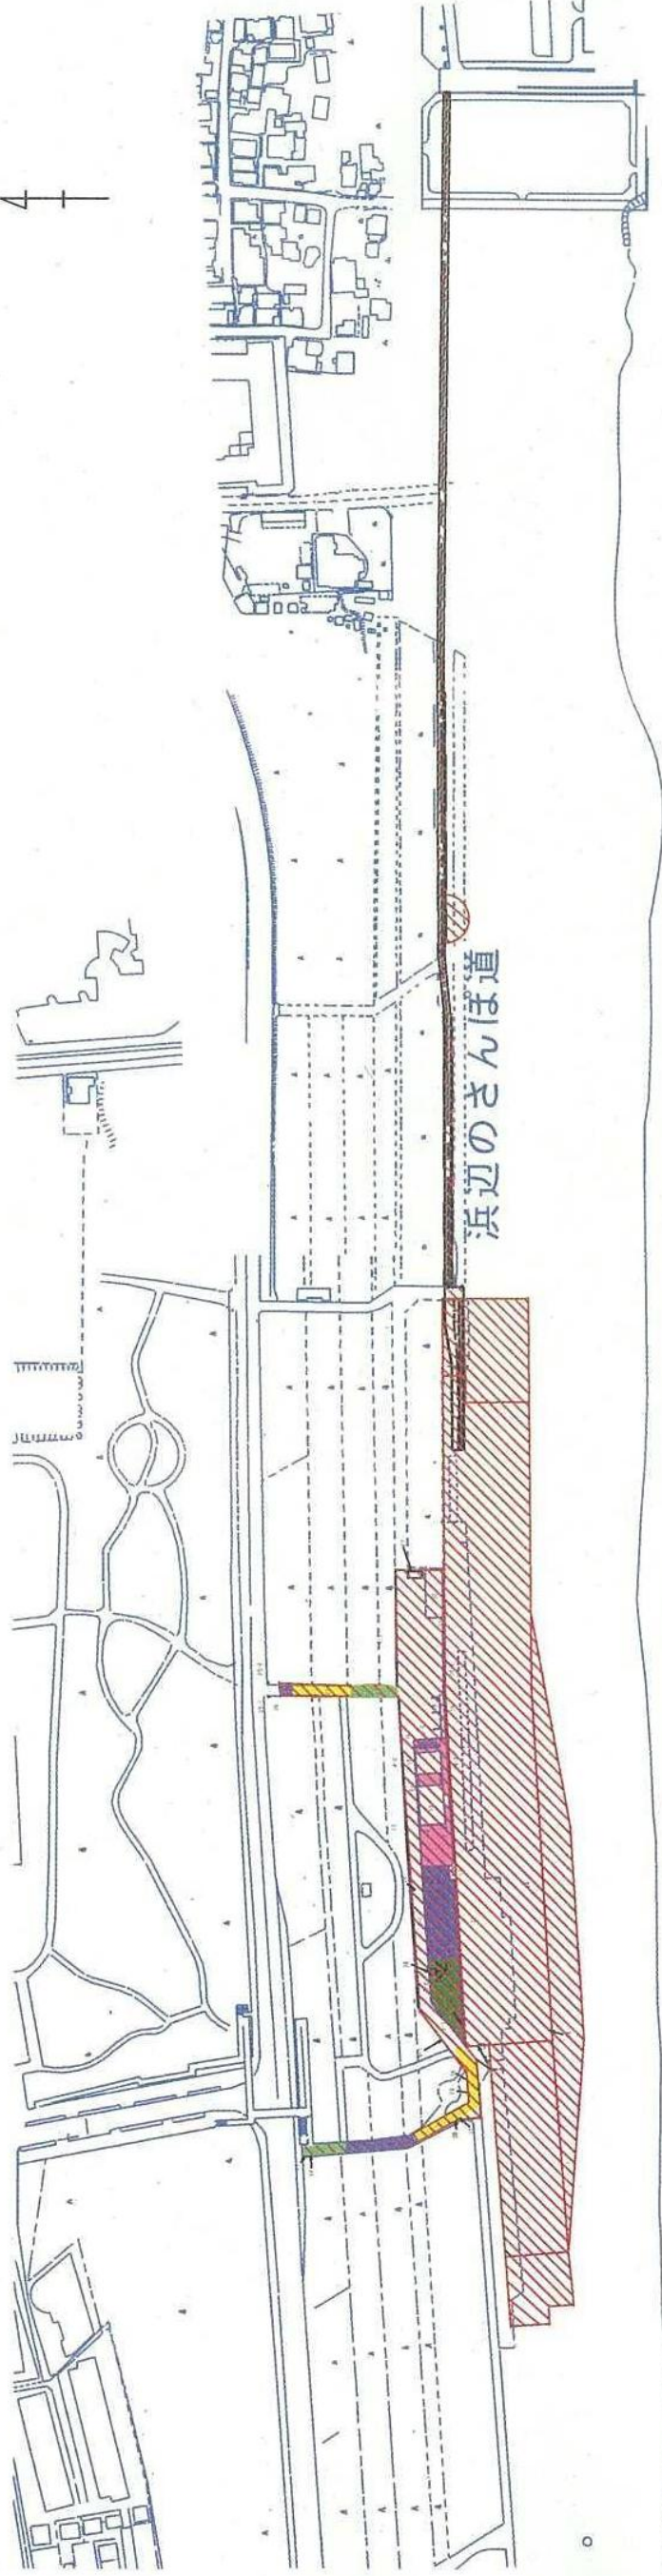

凡	例
	インターロッキング舗装
	アスファルト舗装
	コンクリート舗装
	透水性舗装
	芝生
	指定管理範囲

図面名	ビーチパーク平面図
縮尺	
着工年月日	年 月 日
完成年月日	年 月 日
平塚市まちづくり事業部みどり公園・水辺課	