

既存	図書室（新聞・雑誌コーナー）
床	モルタル金ゴテ タイルカーペット【撤去】
巾木	ソフト巾木【撤去】
壁	PB t12.0 直張り工法 一部LGS ビニルクロス【撤去】
天井	LGS PB t9.0 岩綿吸音板t19.0（リブ付）
備考	書架、家具、掲示板付扉（既存のまま） コーナー案内板撤去、掲示板撤去 曲面ソファ撤去

既存	図書室（受付コーナー）
床	モルタル金ゴテ タイルカーペット【撤去】
巾木	ソフト巾木【撤去】
壁	PB t12.0 直張り工法 ビニルクロス【撤去】
天井	LGS PB t9.0 岩綿吸音板t19.0（リブ付）
備考	受付カウンター、書架、家具、照明ボックス 視覚障害者タイル撤去、3階案内板撤去 月予定表示板撤去


既存	男子便所
床	アスファルト防水押コンクリート ノンスリップ長尺ビニルシートt2.5【撤去】
巾木	壁と同じ
壁	タイル下地モルタル塗【撤去】 100角陶器質タイル【撤去】
天井	LGS PB t9.0 岩綿吸音板t12.0
備考	手摺、鏡、手洗いカウンター 照明ボックス 既存のまま

既存	女子便所
床	アスファルト防水押コンクリート ノンスリップ長尺ビニルシートt2.5【撤去】
巾木	壁と同じ
壁	タイル下地モルタル塗【撤去】 100角陶器質タイル【撤去】
天井	LGS PB t9.0【一部撤去】 岩綿吸音板t12.0【一部撤去】
備考	手摺、鏡、手洗いカウンター 照明ボックス 既存のまま

既存	図書館ホール
床	モルタル金ゴテ タイルカーペット【撤去】
巾木	ソフト巾木【撤去】
壁	PB t12.0 直張り工法 ガラスクロスEP塗り
天井	LGS PB t9.0【既存のまま】 岩綿吸音板t19.0（リブ付）
備考	視覚障害者用タイル 500角【撤去】 カーテンレールダブル【撤去】 天井間接照明落天井【既存のまま】 防煙防火シャッター【改修】

凡 例	
文字	撤去部分を示す
斜線	壁撤去を示す
点線	床撤去を示す
▼	カッター入れの位置を示す

工事名	なぎさふれあいセンター改修工事（建築）				
図面名	（既存）3階全体平面詳細図（1）	縮 尺	1/50	設計年月	R6.7
課 長	担当長	担当者	合 議	製図者	図面データ通し番号
承認					図 面 番 号
					A-105
図 面 説 明	(株) 久慈設計 横浜事務所 一級建築士事務所 神奈川県知事登録第 18253号 一級建築士登録第 221751号 小川 直樹				
	平塚市 都市整備部 建築住宅課				

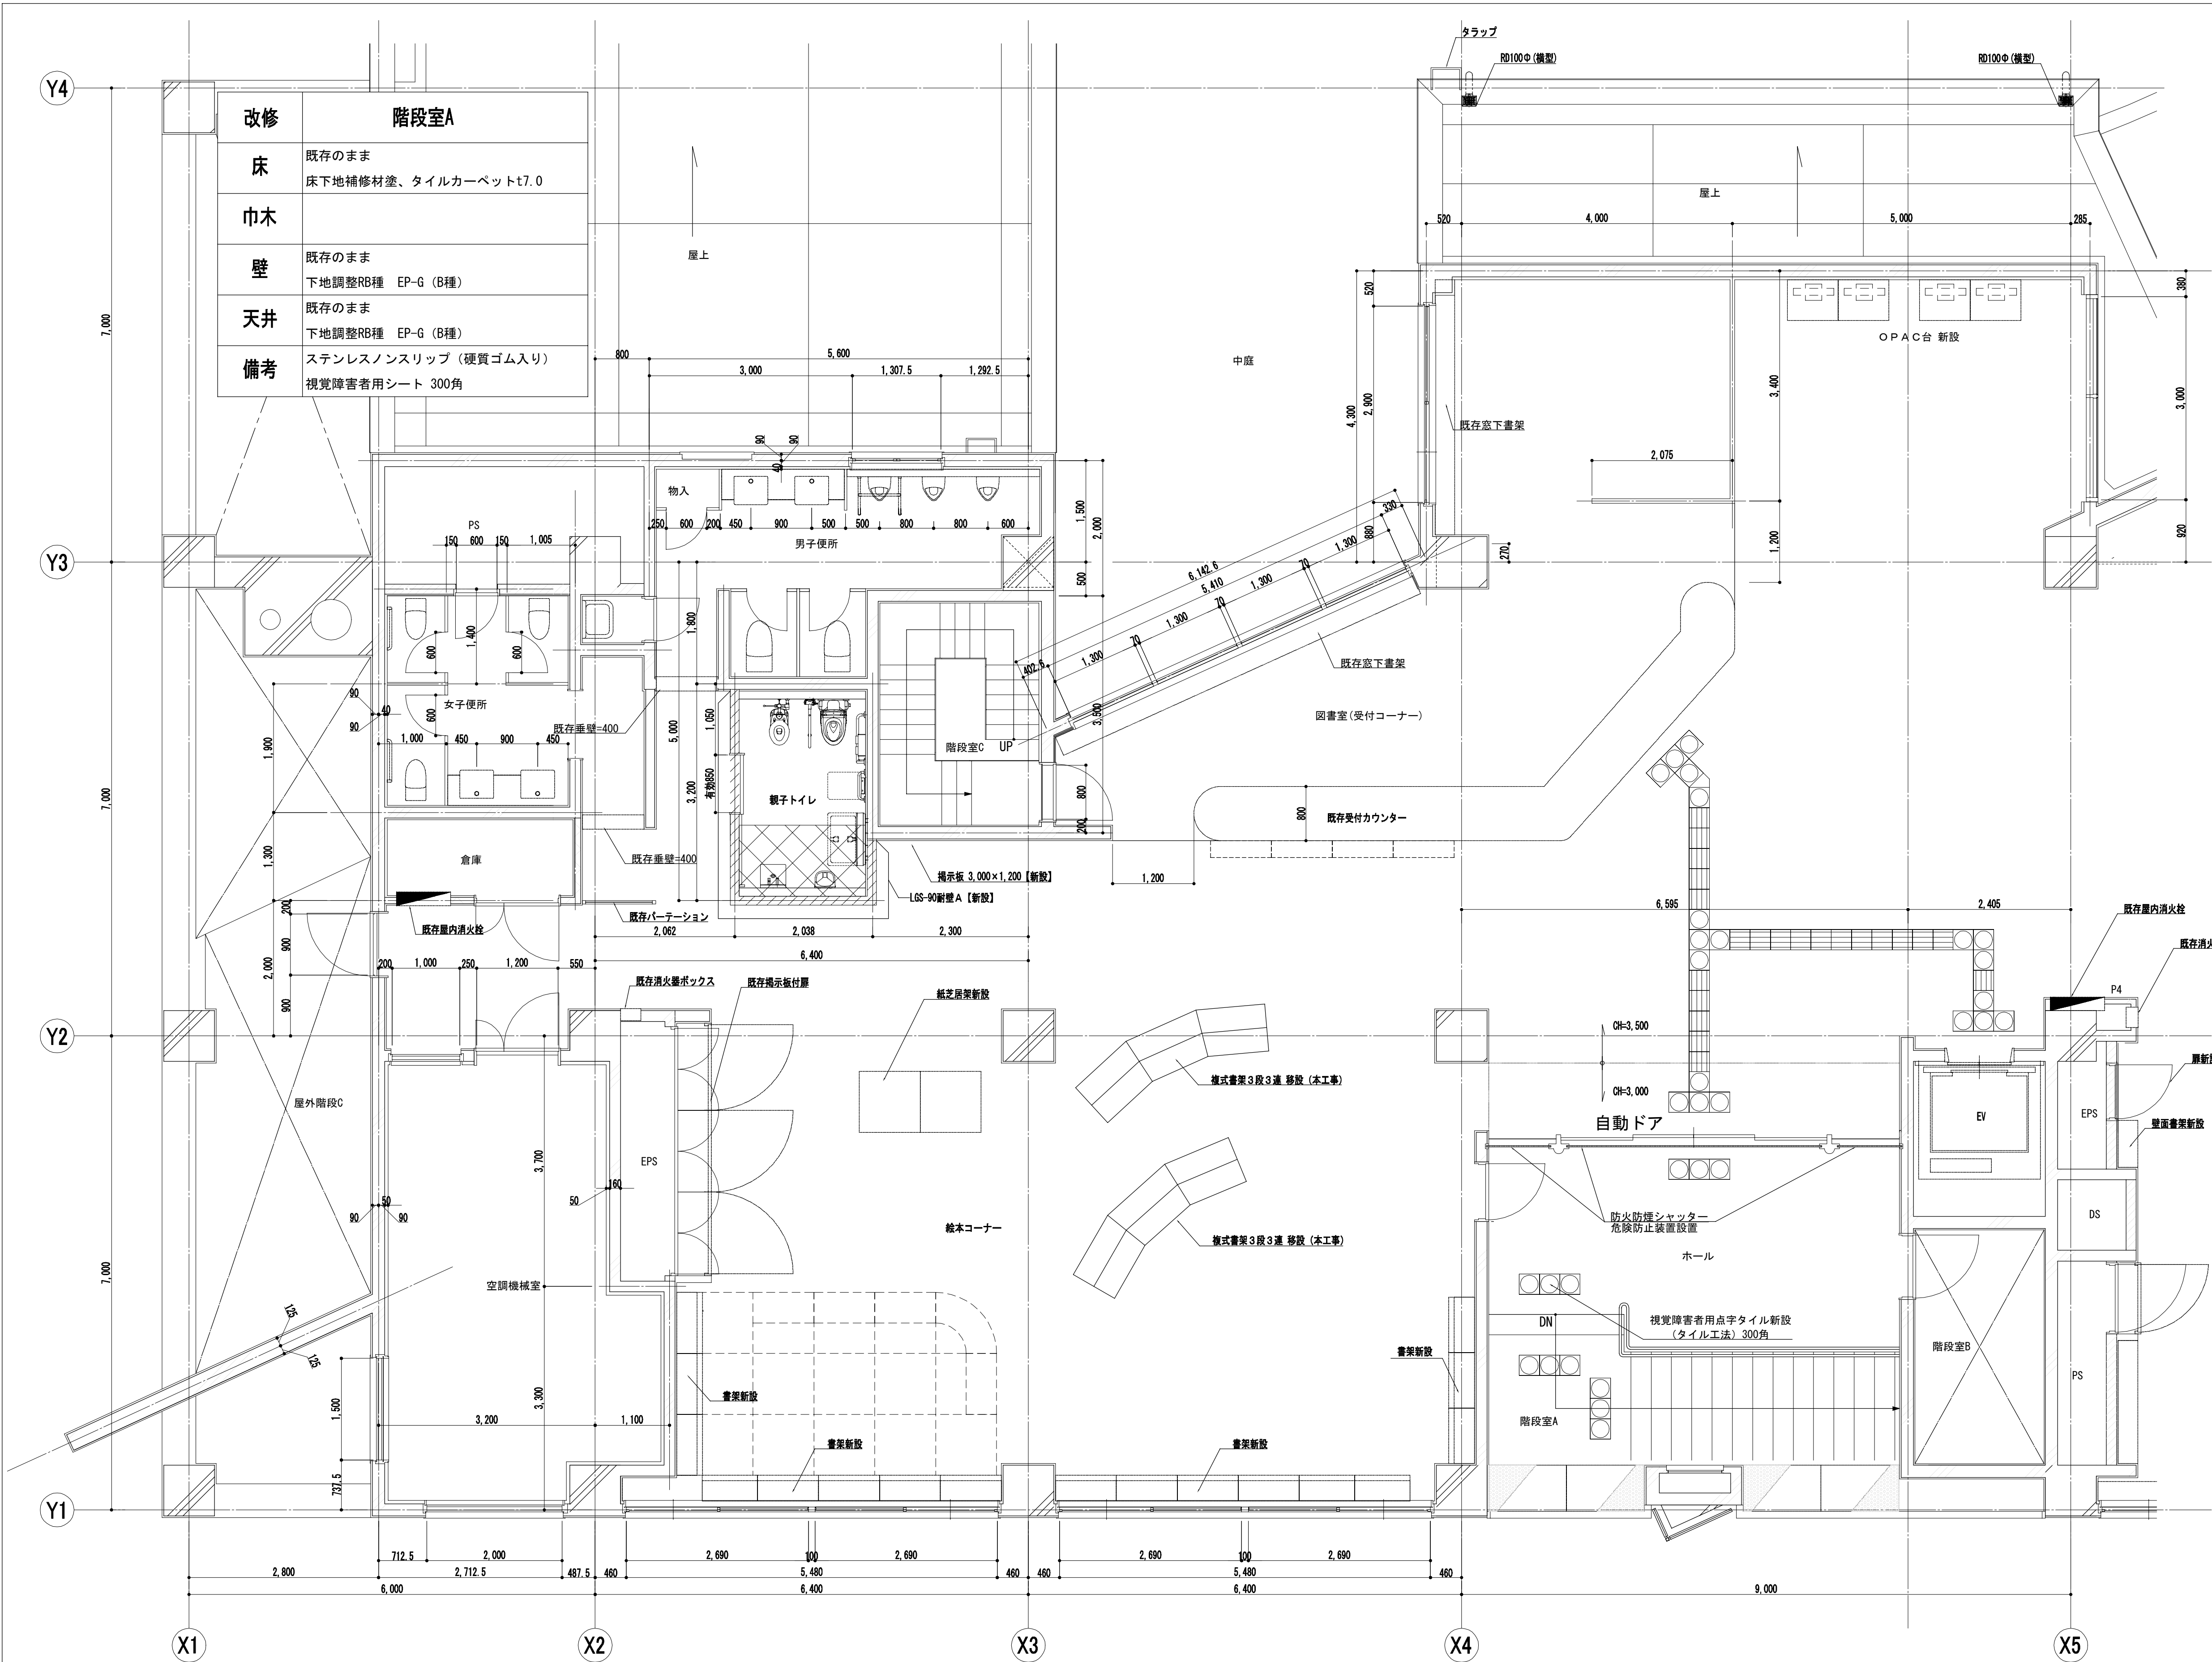

改修	絵本コーナー
床	既存のまま 床下地補修材塗 タイルカーペットt7.0
巾木	ソフト巾木
壁	既存のまま 下地調整RB種 EP-G (B種)
天井	既存のまま 下地調整RC種 吸音ボード専用塗装
備考	固定家具、固定書架周囲: 床SUSへの字押え金物、掲示板

改修	図書館(受付コーナー)
床	床下地補修材塗 タイルカーペットt7.0
巾木	ソフト巾木
壁	下地調整 (RB種) 後 ビニルクロス
天井	下地調整RC種 吸音ボード専用塗装
備考	視覚障害者用シート

改修	男子便所
床	床下地補修材塗 トイレ用長尺ビニルシートt2.5 (防汚・消臭)
巾木	壁と同じ
壁	タイル下地モルタル塗 100角陶器質タイル
天井	下地調整RC種 吸音ボード専用塗装
備考	


改修	女子便所
床	床下地補修材塗 トイレ用長尺ビニルシートt2.5 (防汚・消臭)
巾木	壁と同じ
壁	タイル下地モルタル塗 100角陶器質タイル
天井	撤去部 LGS+PBt9.5+岩綿吸音板t12.0 非撤去部 下地調整RC種後吸音ボード専用塗装
備考	

改修	図書館ホール
床	床下地補修材塗 タイルカーペットt7.0
巾木	ソフト巾木
壁	下地調整RB種 EP-G (B種)
天井	下地調整RC種 吸音ボード専用塗装
備考	視覚障害者用 点字タイル300角【新設】

※図書館南側サッシ(X2-X4及びX5-9)にはUVカットフィルム貼り【新設】及びブラインド設置【新設】

凡 例
: 防火上主要間仕切り壁新設範囲 (梁下・スラブまで)
: 特記による仕上の範囲

工事名	なぎさふれあいセンター改修工事（建築）					
図面名	(改修) 3階全体平面詳細図 (1)		縮 尺	1/50	設計年月	R6.7
承認	課 長	担当	担当者	合 議	製図者	図面データ通し番号
認						A-106
計	(株) 久慈設計 横浜事務所 一級建築士事務所 神奈川県知事登録第 18253号					平塚市 都市整備部 建築住宅課
者	一級建築士登録第 221751号 小川 直樹					

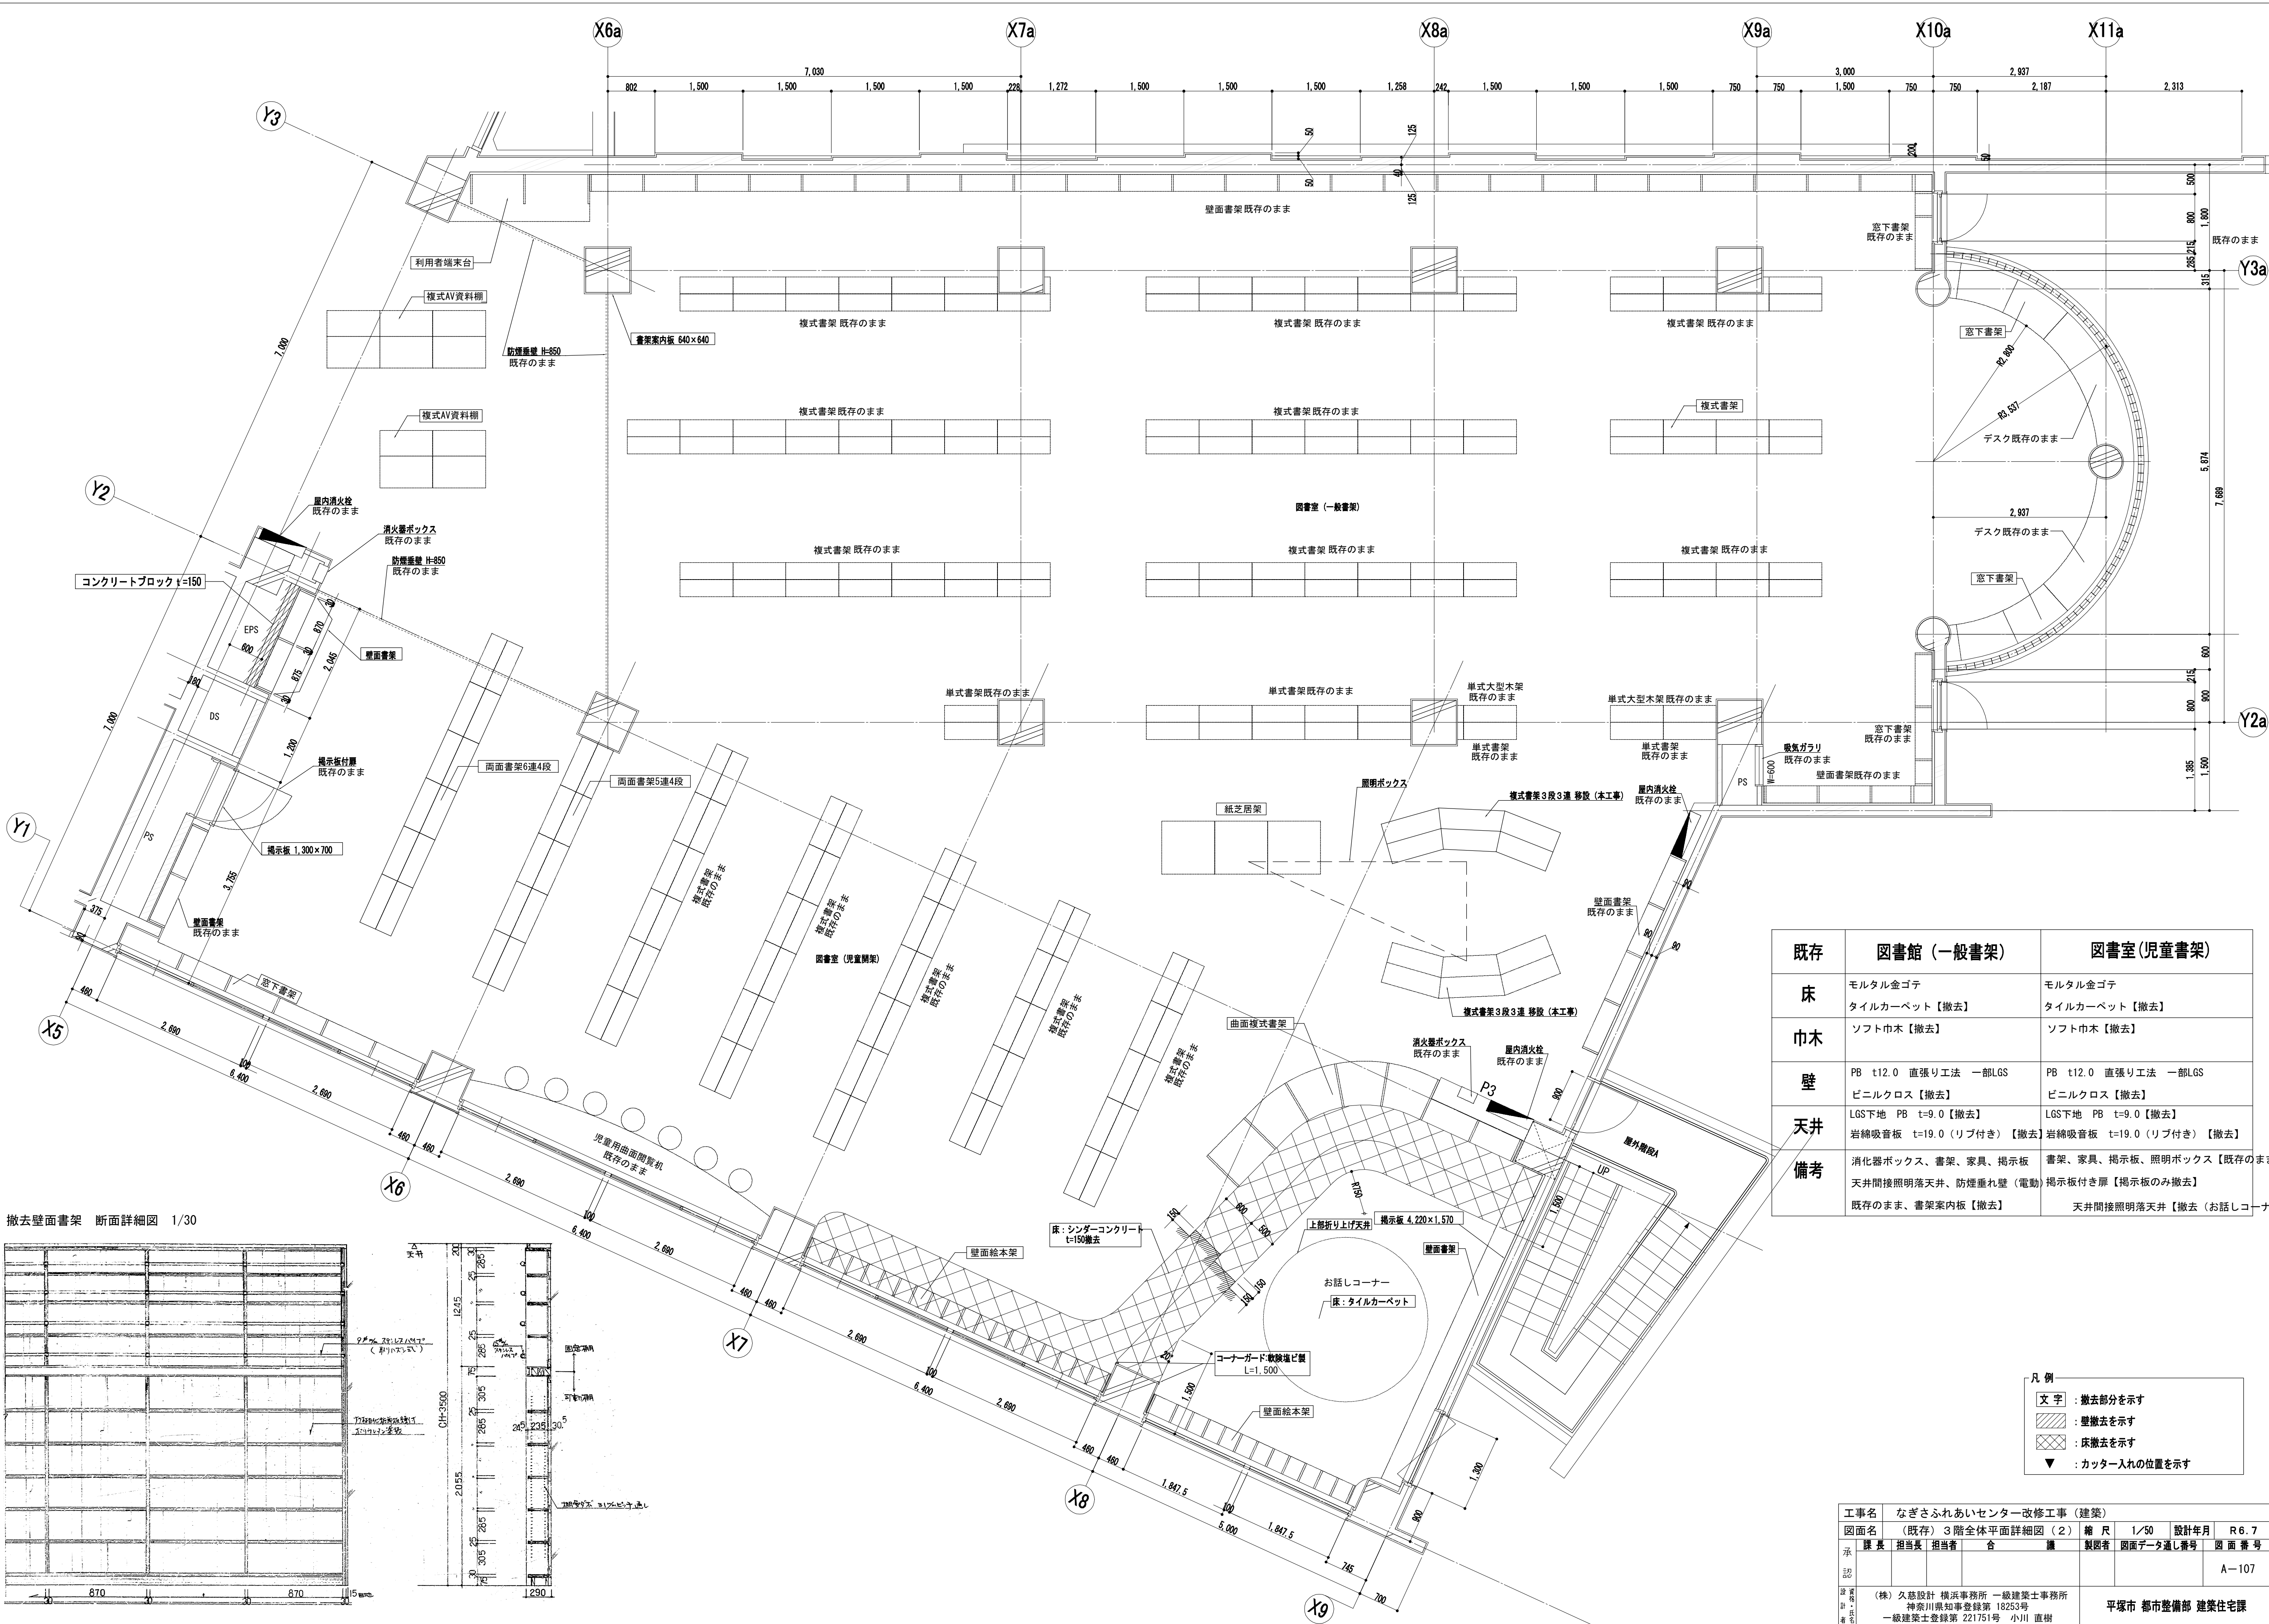


既存	図書館（一般書架）	図書室(児童書架)
床	モルタル金ゴテ タイルカーペット【撤去】	モルタル金ゴテ タイルカーペット【撤去】
巾木	ソフト巾木【撤去】	ソフト巾木【撤去】
壁	PB t12.0 直張り工法 一部LGS ビニルクロス【撤去】 LGS下地 PB t=9.0【撤去】 岩綿吸音板 t=19.0（リブ付き）【撤去】	PB t12.0 直張り工法 一部LGS ビニルクロス【撤去】 LGS下地 PB t=9.0【撤去】 岩綿吸音板 t=19.0（リブ付き）【撤去】
天井	消火器ボックス、書架、家具、掲示板 天井間接照明落天井、防煙垂れ壁（電動）	書架、家具、掲示板、照明ボックス【既存のまま】 掲示板付き扉【掲示板のみ撤去】
備考	既存のまま、書架案内板【撤去】	天井間接照明落天井【撤去（お話しコーナー）】

凡 例	
文字	：撤去部分を示す
斜線	：壁撤去を示す
点線	：床撤去を示す
▼	：カッター入れの位置を示す

工事名	なぎさふれあいセンター改修工事（建築）					
図面名	（既存）3階全体平面詳細図（2）		縮 尺	1/50	設計年月	R 6. 7
承認	課 長	担当長	担当者	合 議	製図者	図面データ通し番号
設計者					図 面 番 号	A-107
図 面 番 号	(株) 久慈設計 横浜事務所 一級建築士事務所 神奈川県知事登録第 18253号 一級建築士登録第 221751号 小川 直樹				平塚市 都市整備部 建築住宅課	



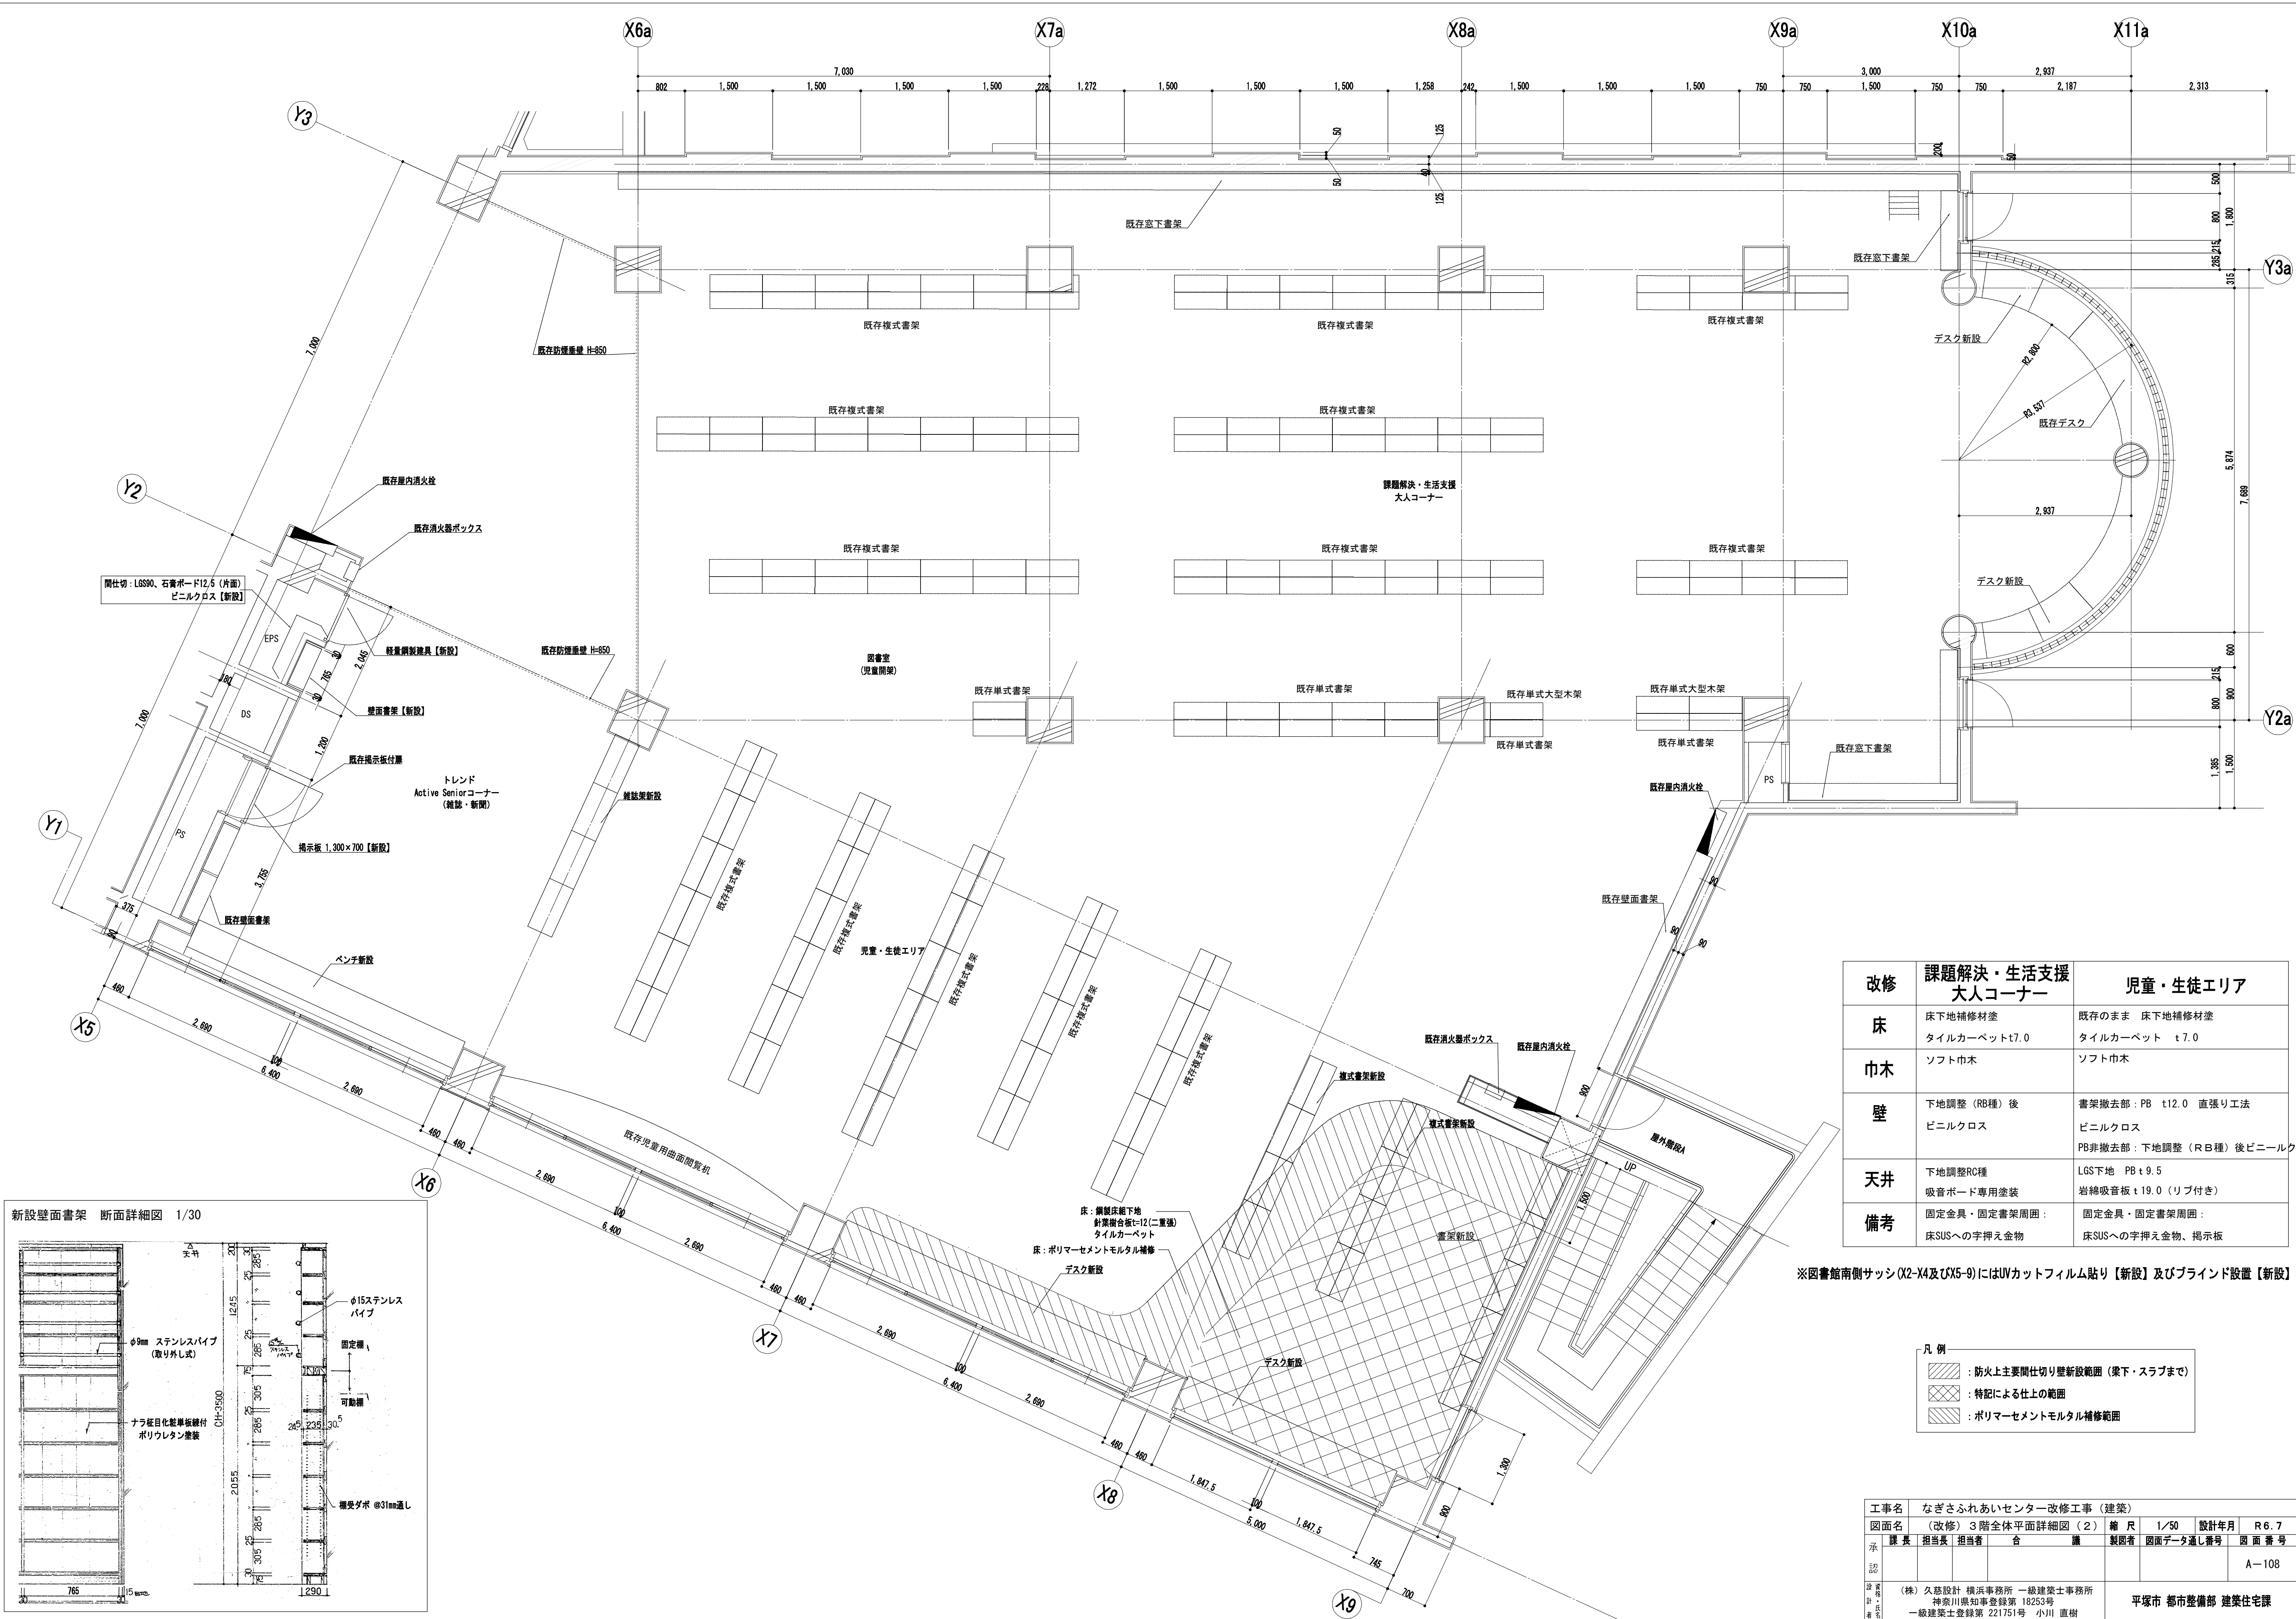

改修	課題解決・生活支援 大人コーナー	児童・生徒エリア
床	床下地補修材塗 タイルカーペットt7.0	既存のまま 床下地補修材塗 タイルカーペット t7.0
巾木	ソフト巾木	ソフト巾木
壁	下地調整（R種）後 ビニルクロス	書架撤去部：PB t12.0 直張り工法 ビニルクロス PB非撤去部：下地調整（R種）後ビニルクロス
天井	下地調整RC種 吸音ボード専用塗装	LG5下地 PB t9.5 岩綿吸音板 t19.0（リブ付き）
備考	固定金具・固定書架周囲： 床SUSへの字押え金物	固定金具・固定書架周囲： 床SUSへの字押え金物、掲示板


※図書館南側サッシ(X2-X4及びX5-9)にはUVカットフィルム貼り【新設】及びブラインド設置【新設】

凡 例	
	：防火上主要間仕切り壁新設範囲（梁下・スラブまで）
	：特記による仕上の範囲
	：ポリマーセメントモルタル補修範囲

工事名	なぎさふれあいセンター改修工事（建築）					
図面名	改修）3階全体平面詳細図（2）		縮 尺	1/50	設計年月	R 6.7
承 課 長	担当者	担当者	合	製図者	図面データ通し番号	図 面 番 号
認						A-108
出 発 者	(株) 久慈設計 横浜事務所 一級建築士事務所 神奈川県知事登録第 18253号 一級建築士登録第 221751号 小川 直樹					平塚市 都市整備部 建築住宅課




既存撤去

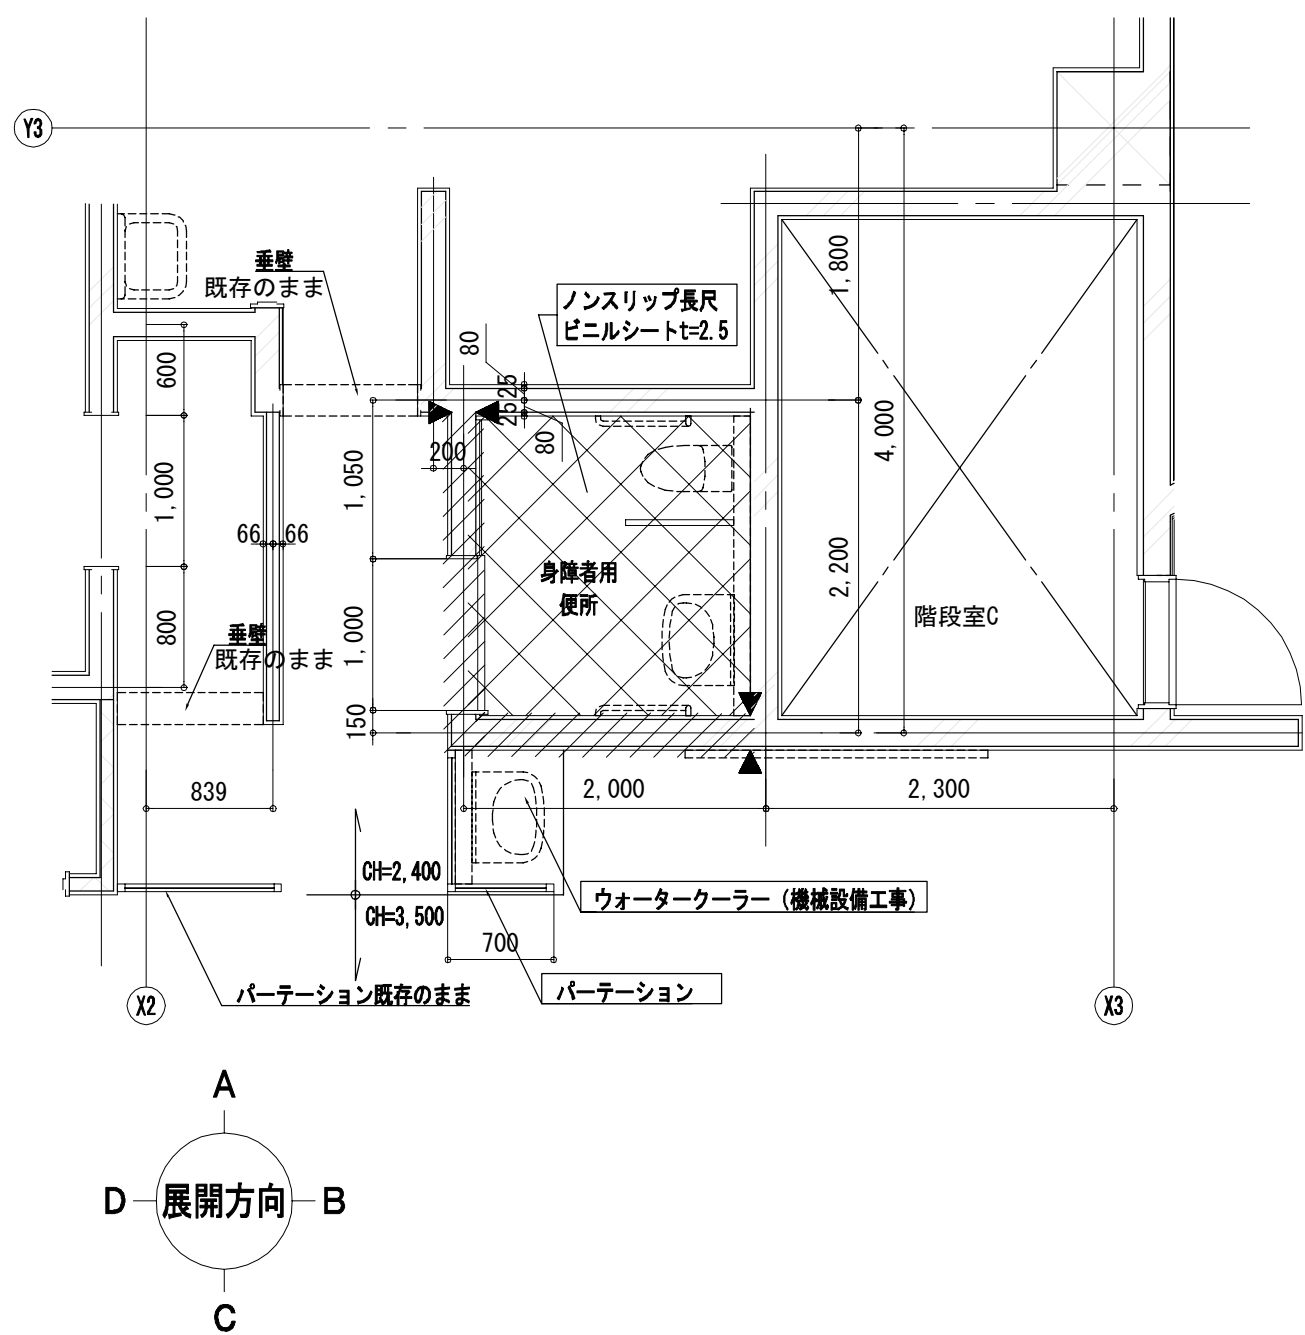


室名	天井高
身障者用 便所	2,400
床	アスファルト防水押コンクリート ノンスリップ長尺ビニルシート t=2.5【撤去】
巾木	壁と同じ
腰	
壁	タイル下地モルタル塗【撤去】 100角陶器質タイル【撤去】
天井	LGS下地 PB t=9.0【撤去】 岩綿吸音板 t=12.0【撤去】

凡 例
文字 : 撤去部分を示す
斜線 : 壁撤去を示す
格子 : 床撤去を示す
▼ : カッター入れの位置を示す

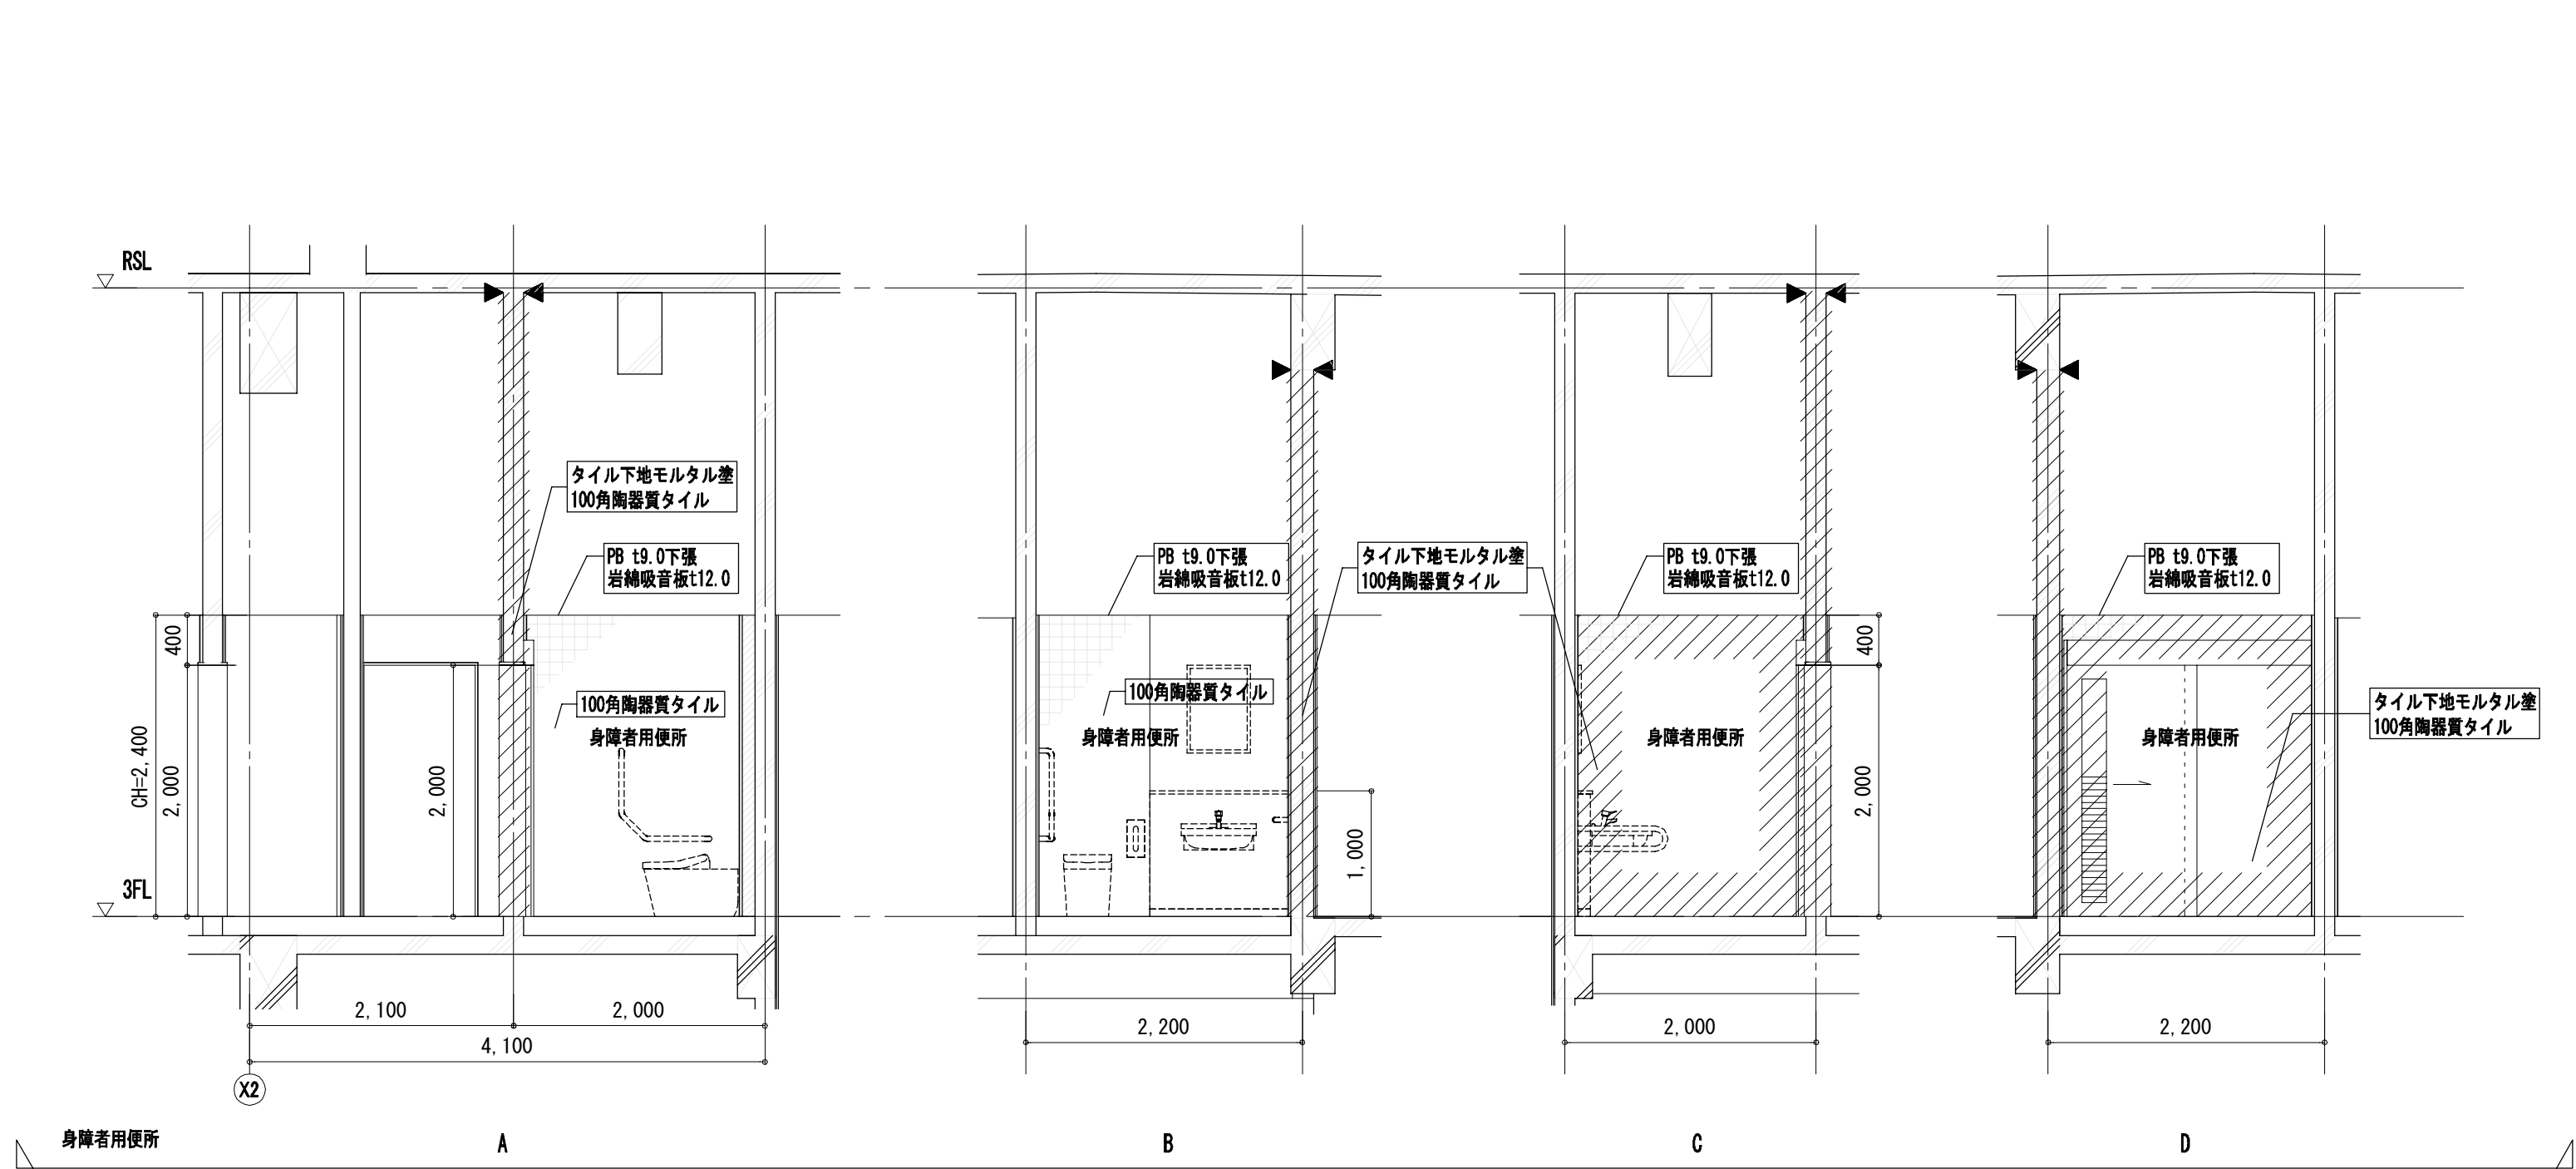


下地撤去仕様
○床
1. タイル撤去部は下地モルタルも撤去する
2. タイル仕上面からスラブまでの厚さt=50
3. タイルとタイルの取合い部はカッター入れる
4. ビニルシート・塩ビタイル・タイルカーベットの撤去は特記なき限り仕上材までとし、撤去後はケレン掛けを行う
○壁
○天井
1. 特記なき限り軽量鉄骨下地とし、撤去の範囲は天井伏図（A-126）参照とする
2. 特記なき限り軽量天井鉄骨下地の撤去は吊りボルトまでとする

改 修

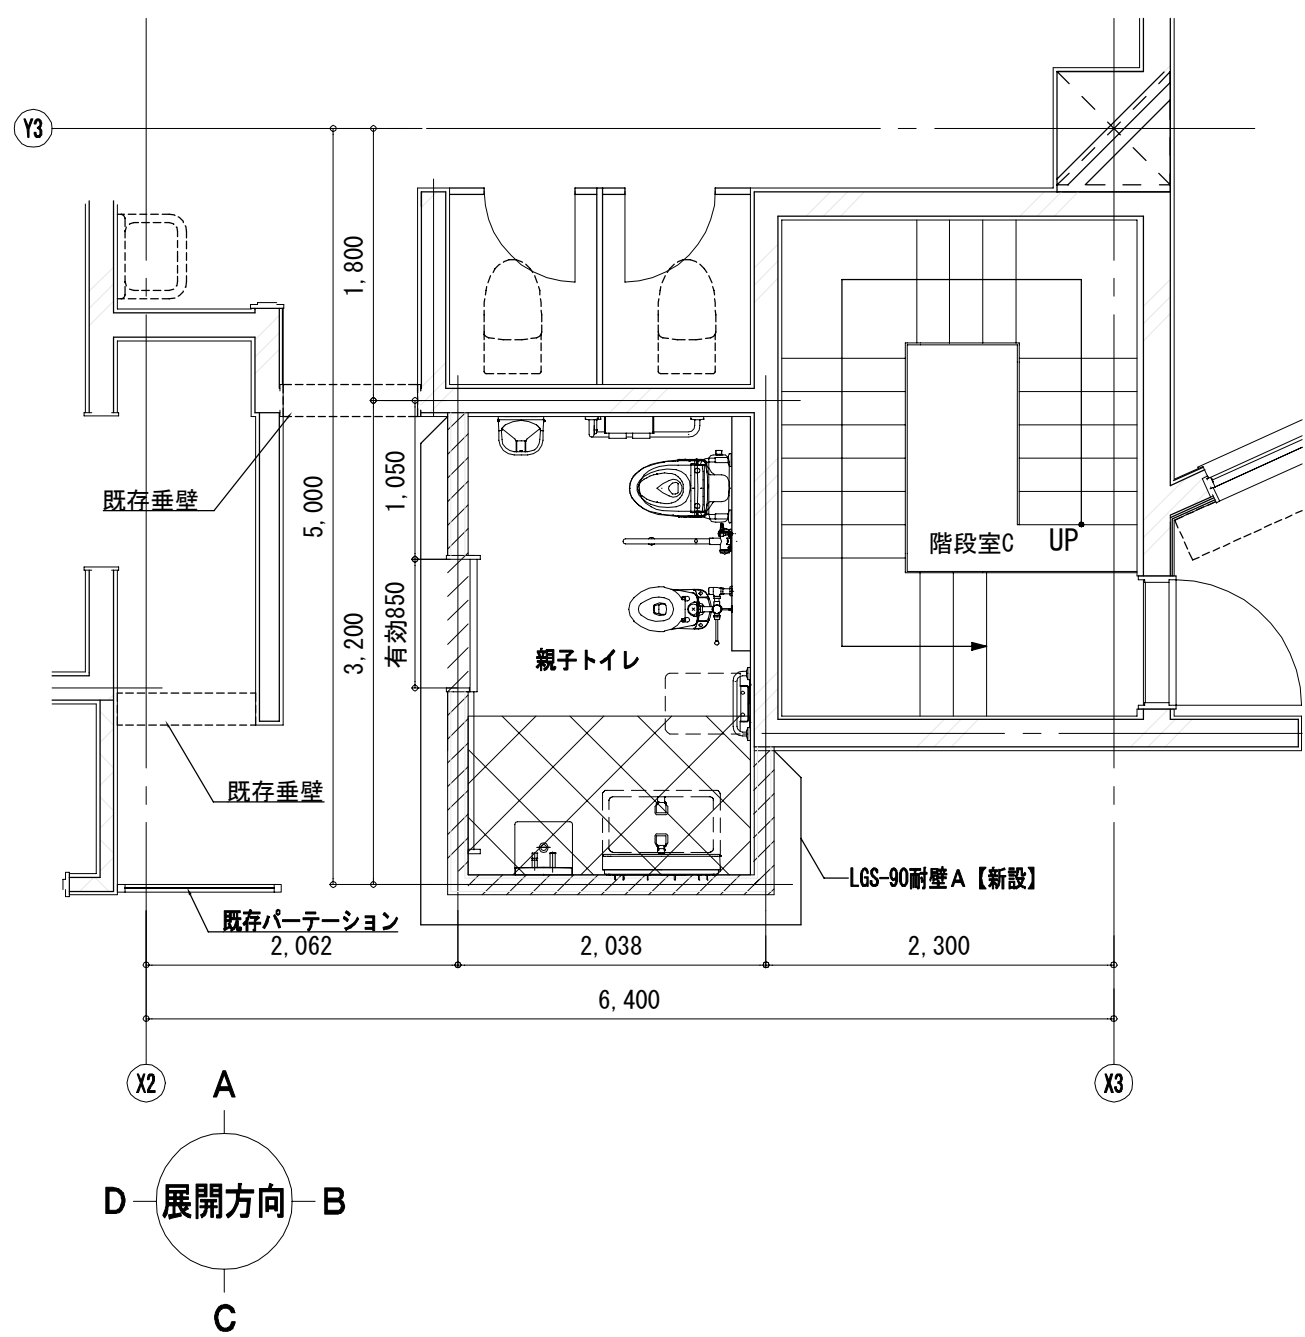

室名	天井高
親子トイレ	2,400
床	【既存のまま】 床下地補修材塗 トイレ用長尺ビニルシートt=2.5（防汚・消臭）
巾木	床材立上 アルミ見切
腰	
壁	GB-S t=12.5 直張り工法 LGS-90壁B 化粧ケイ酸カルシウム板 t=6.0
天井	LGS下地 PB t=9.5下張 岩綿吸音板t12.0
備考	ライニング、手摺、フィッティングボード おむつ交換台、ベビーチェア

凡 例
斜線 : 防火上主要間仕切り壁新設範囲（梁下・スラブまで）
格子 : 特記による仕上の範囲




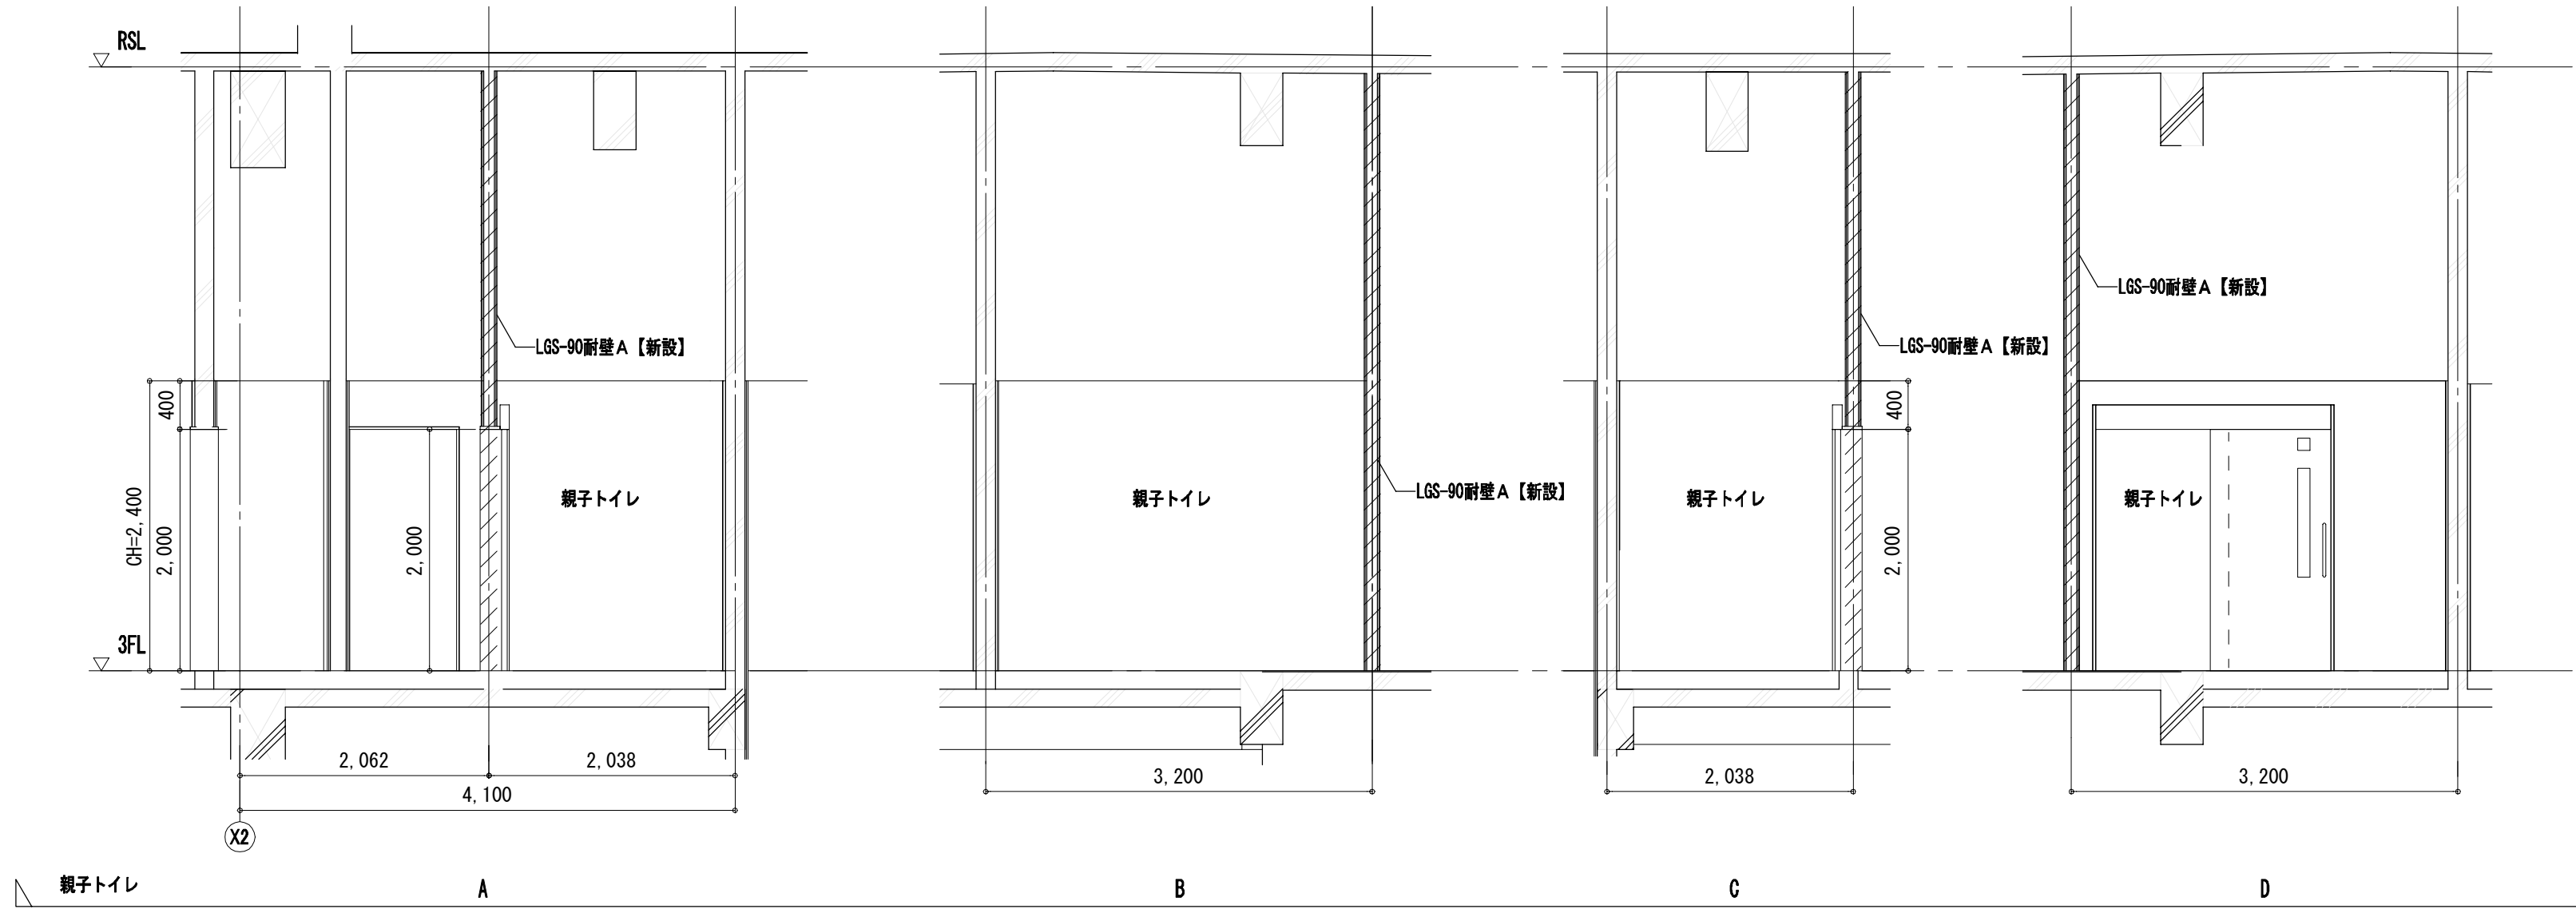


改修下地仕様
○床
1. ビニルシート・塩ビタイル・タイルカーベットの海張物仕上の更新改修部は床下地補修材塗を行うこと
○壁
1. 既存塗装仕上に塗装改修を行う場合は特記なき限り下地調整B種とする
2. 新設する石膏ボードの素地こしらえは特記限り限りB種とする
○天井
1. 特記なき限り軽量鉄骨下地とし、新設の範囲は天井伏図（A-127）参照とする





新設LGS間仕切仕様
○一般仕様
・LGS-XX壁A（共通：XXの数字はLGSの型番を示す） GB-R9.5+GB-R t12.5+LGS+GB-R t12.5+GB-R t9.5
・LGS-XX壁B GB-S9.5+GB-R t12.5+LGS+GB-R t12.5+GB-R t9.5
○耐火仕様
・LGS-XX耐壁A GB-R-R t9.5+GB-F t12.5+LGS+GB-F t12.5+GB-R-R t9.5 — 時間耐火：F P O 6 0 N P - 0 1 9 9

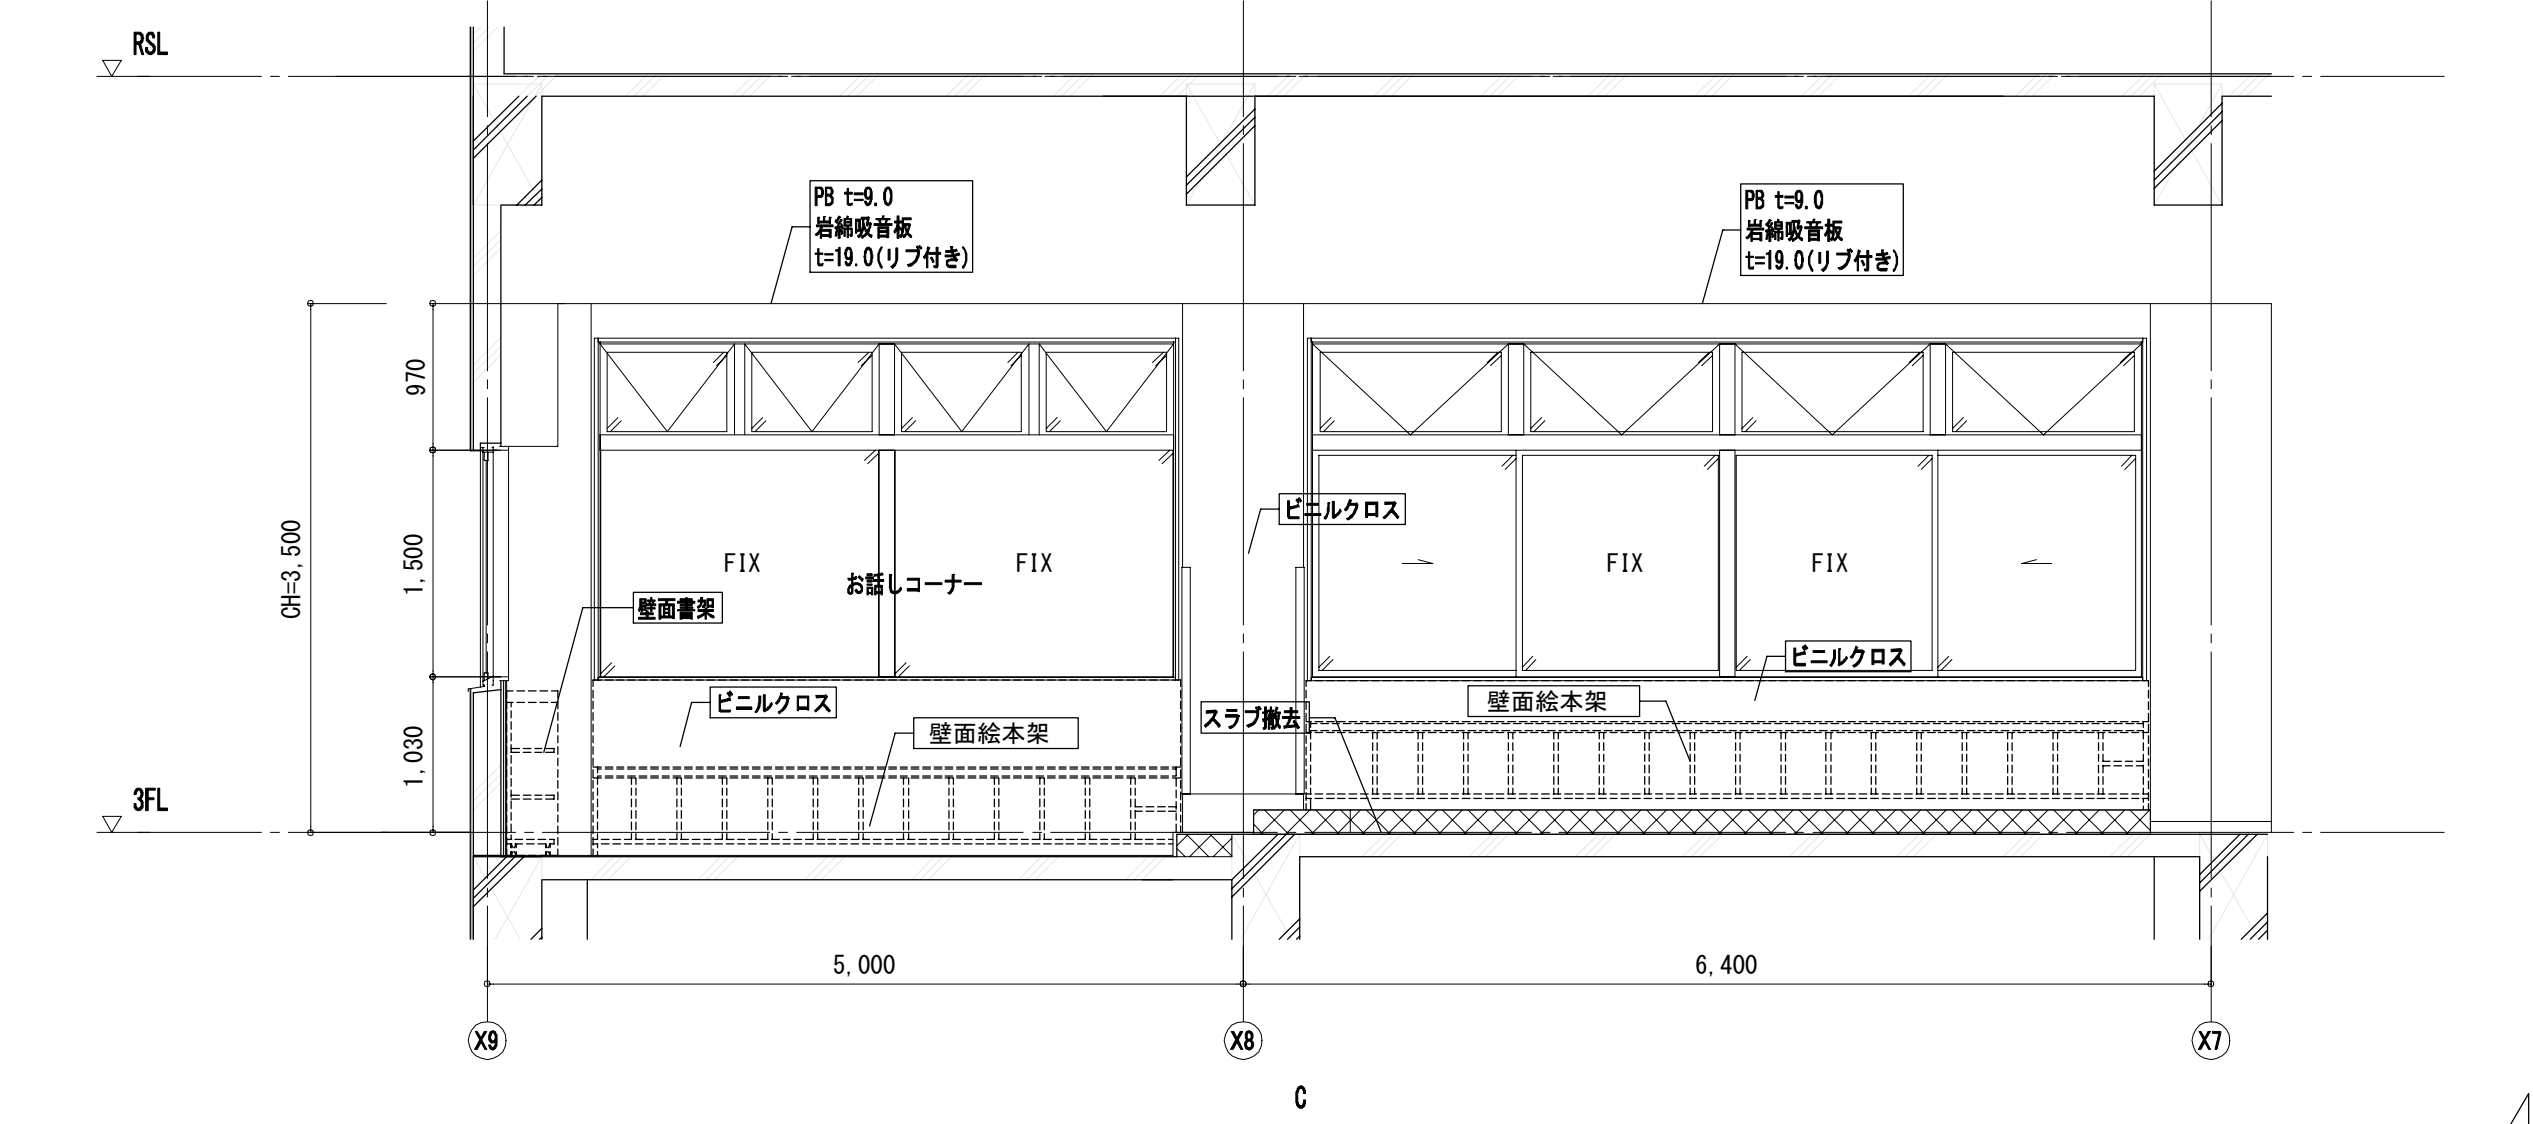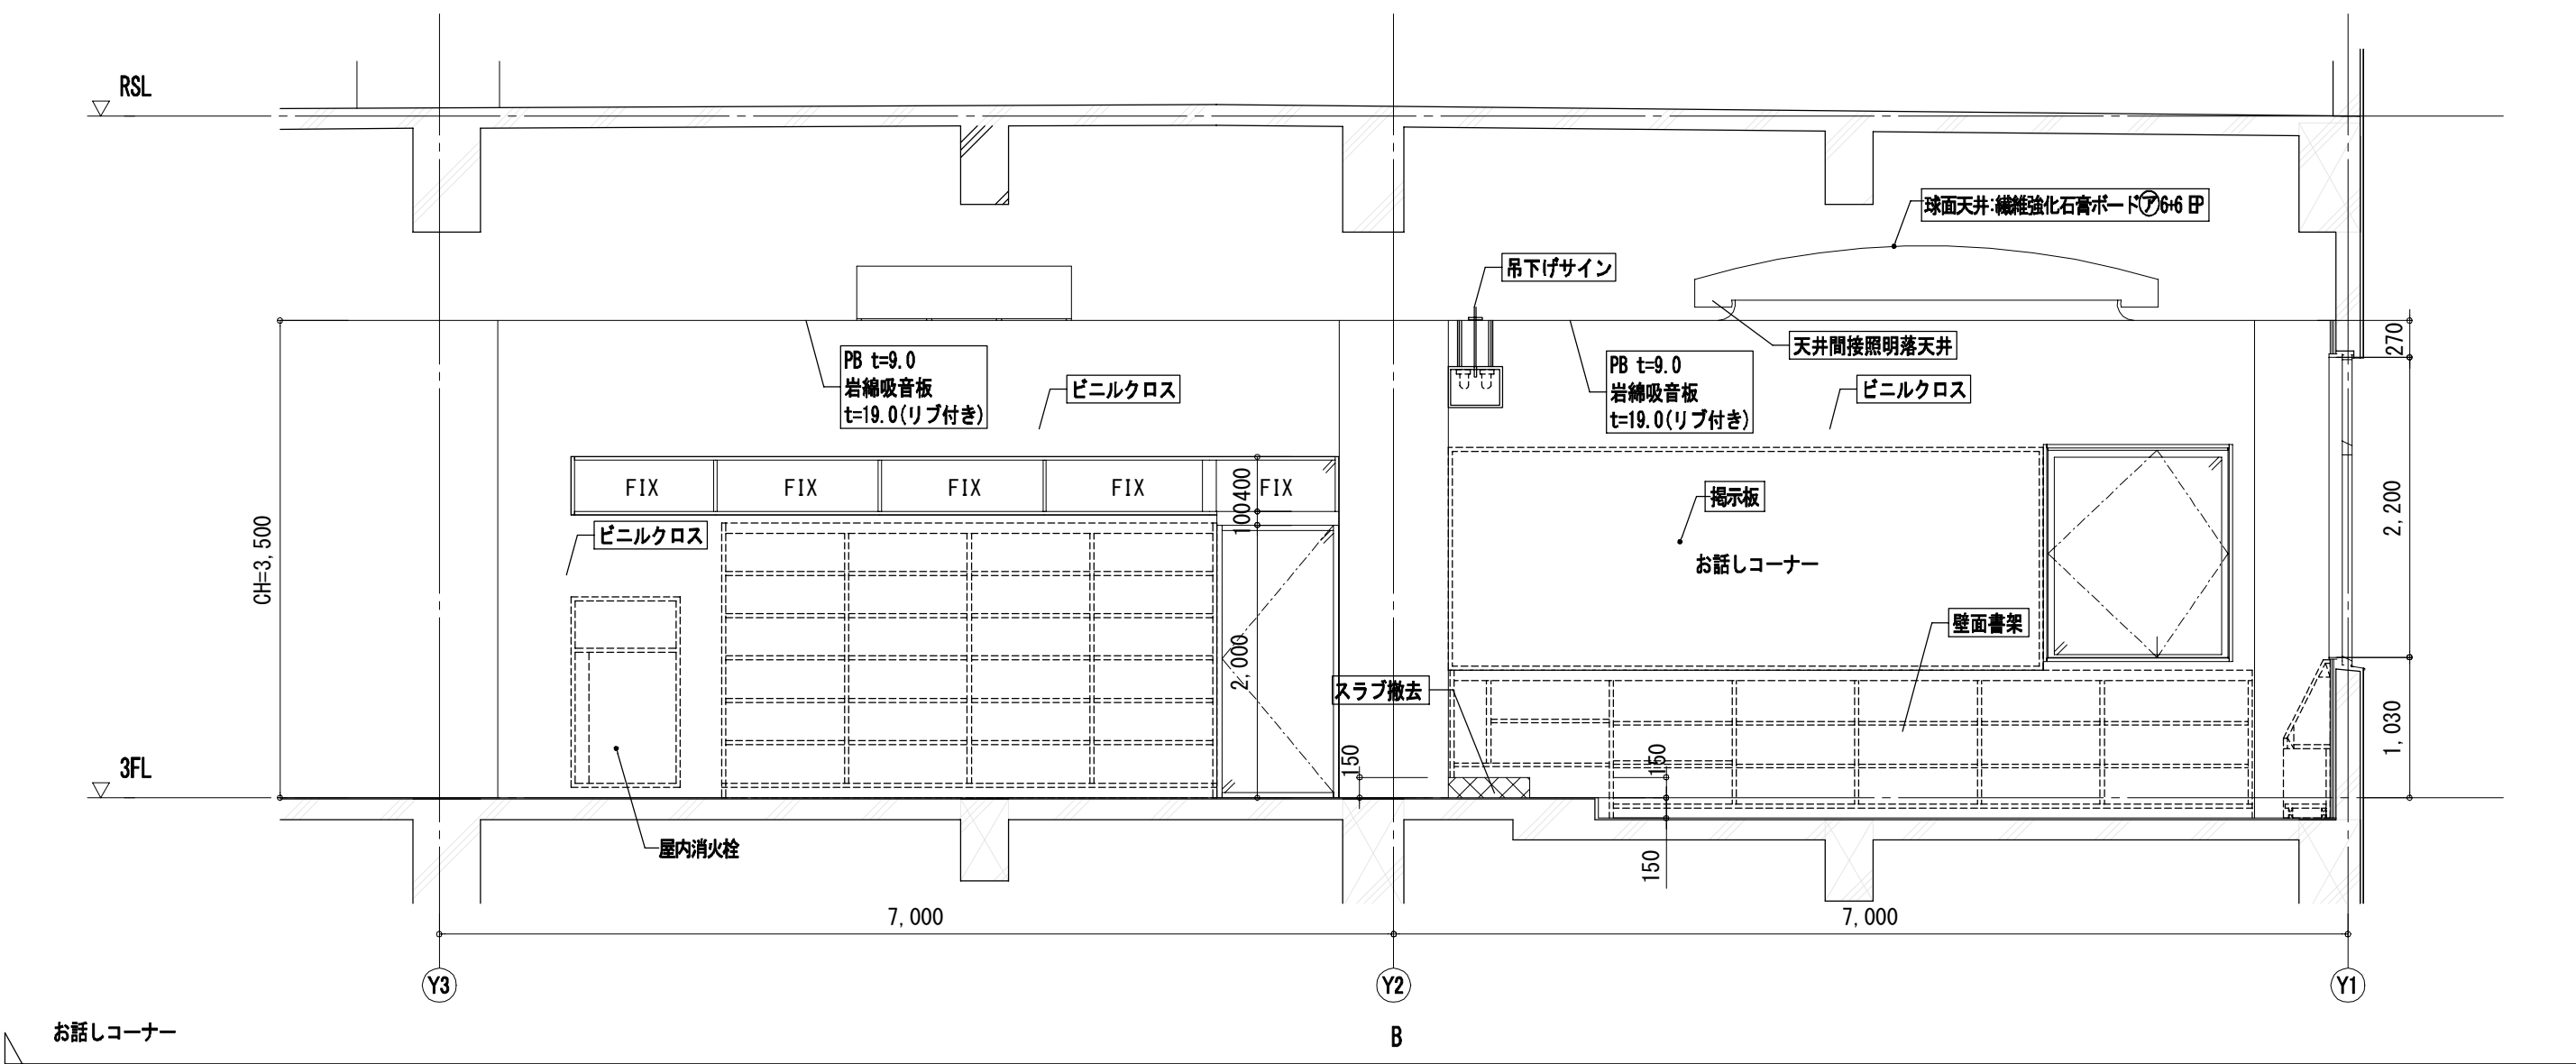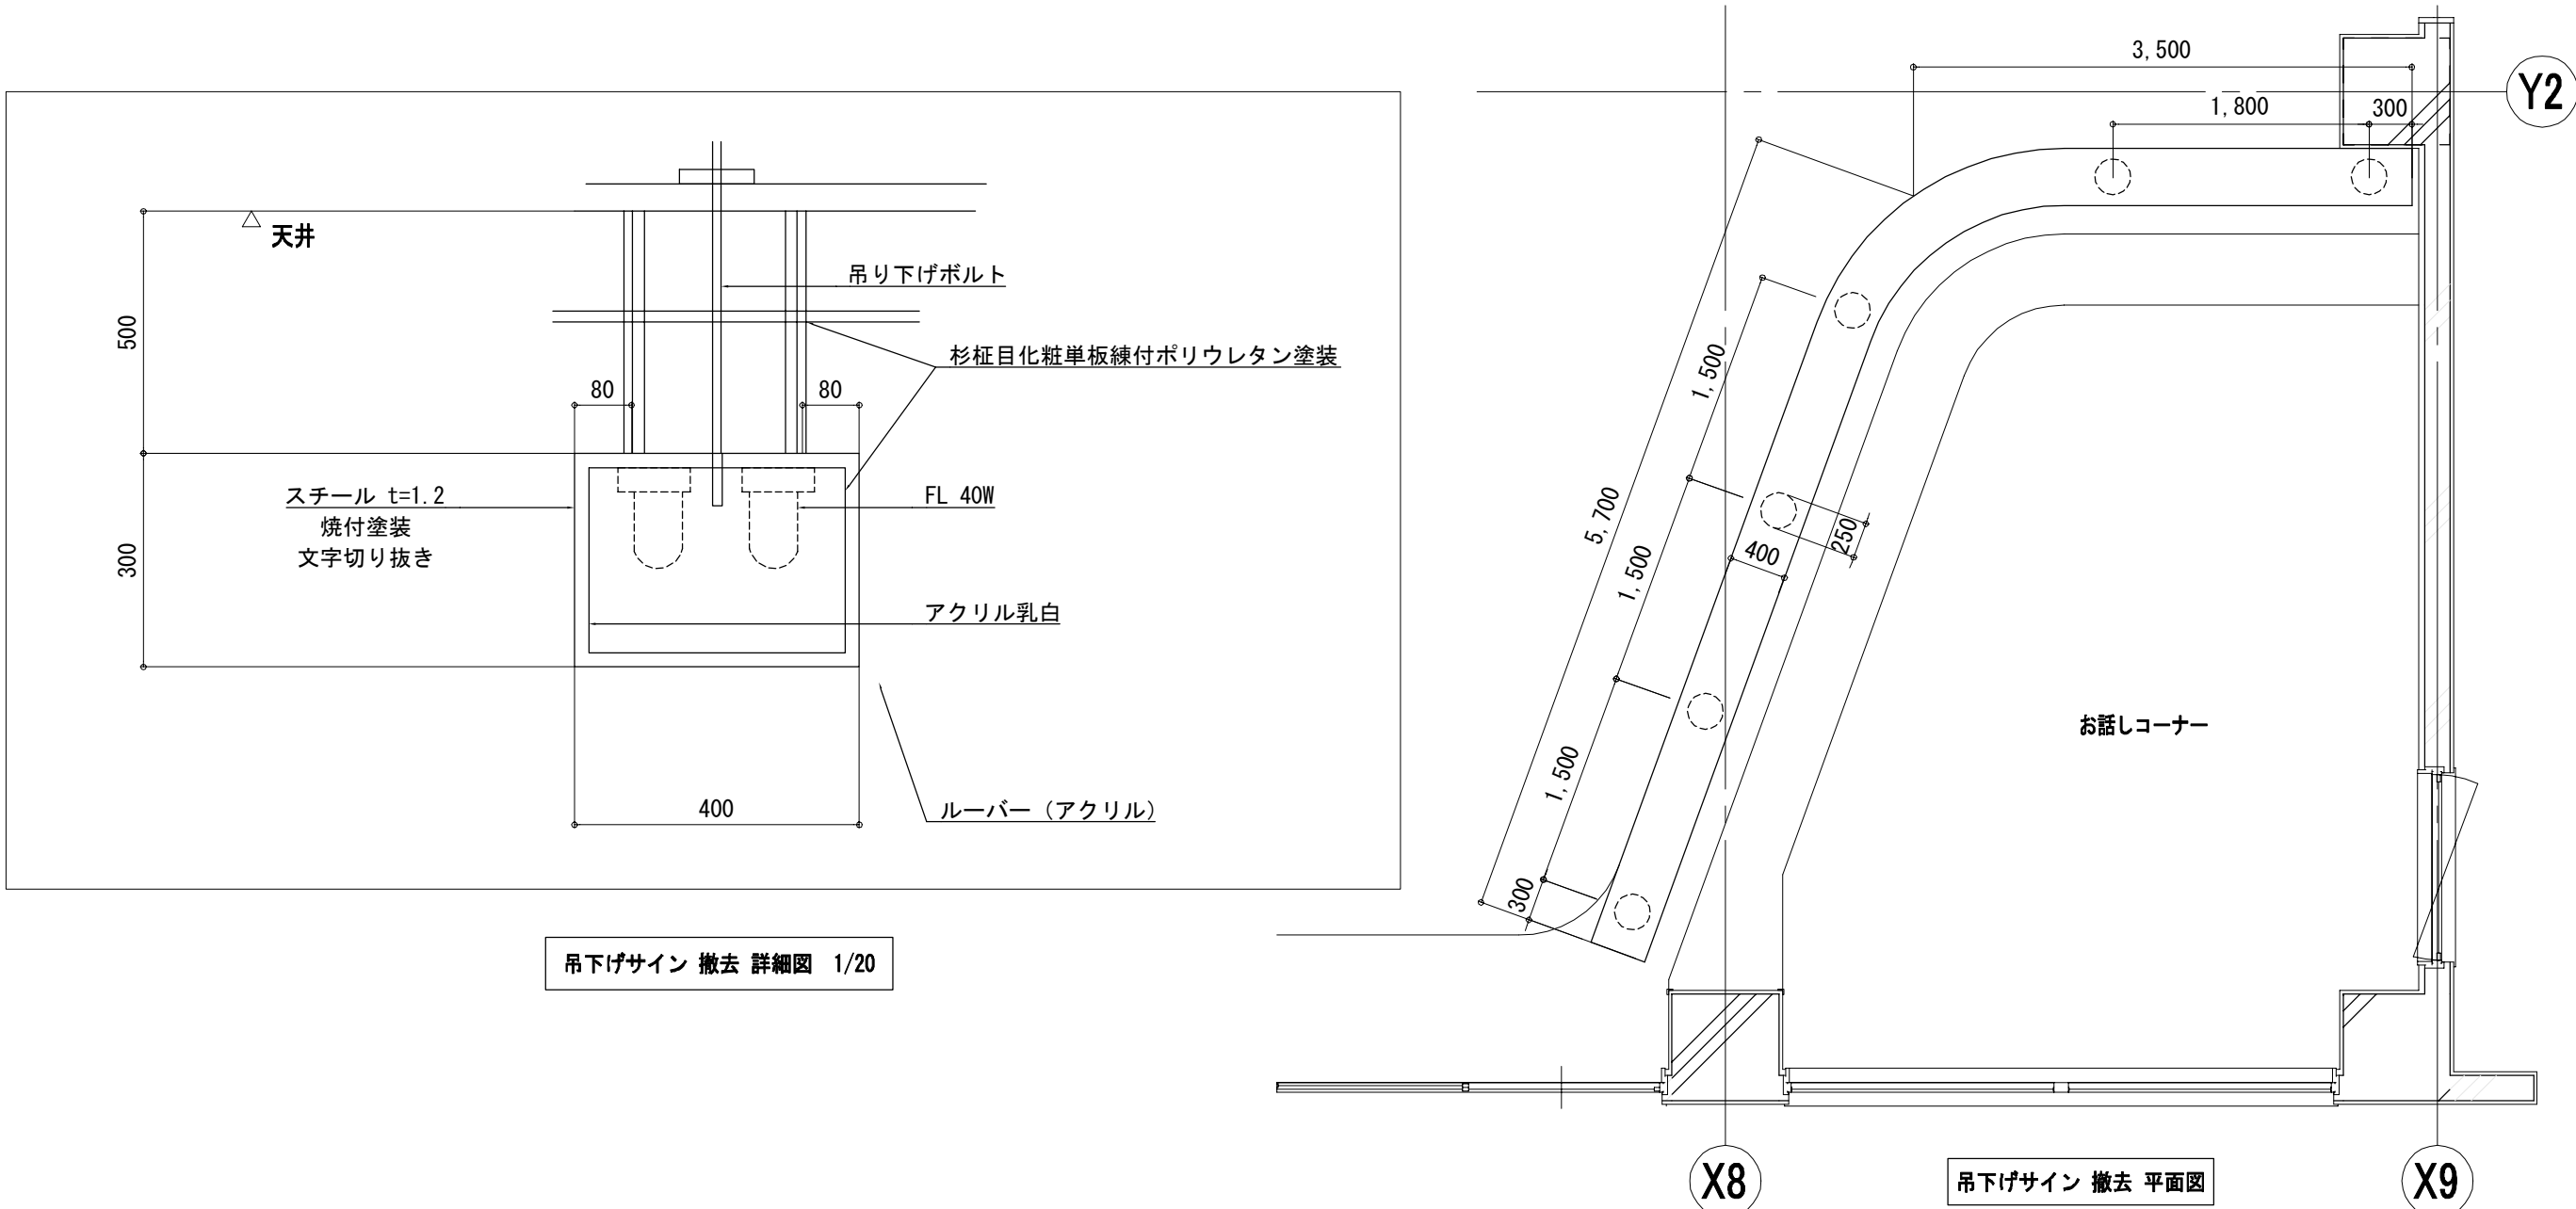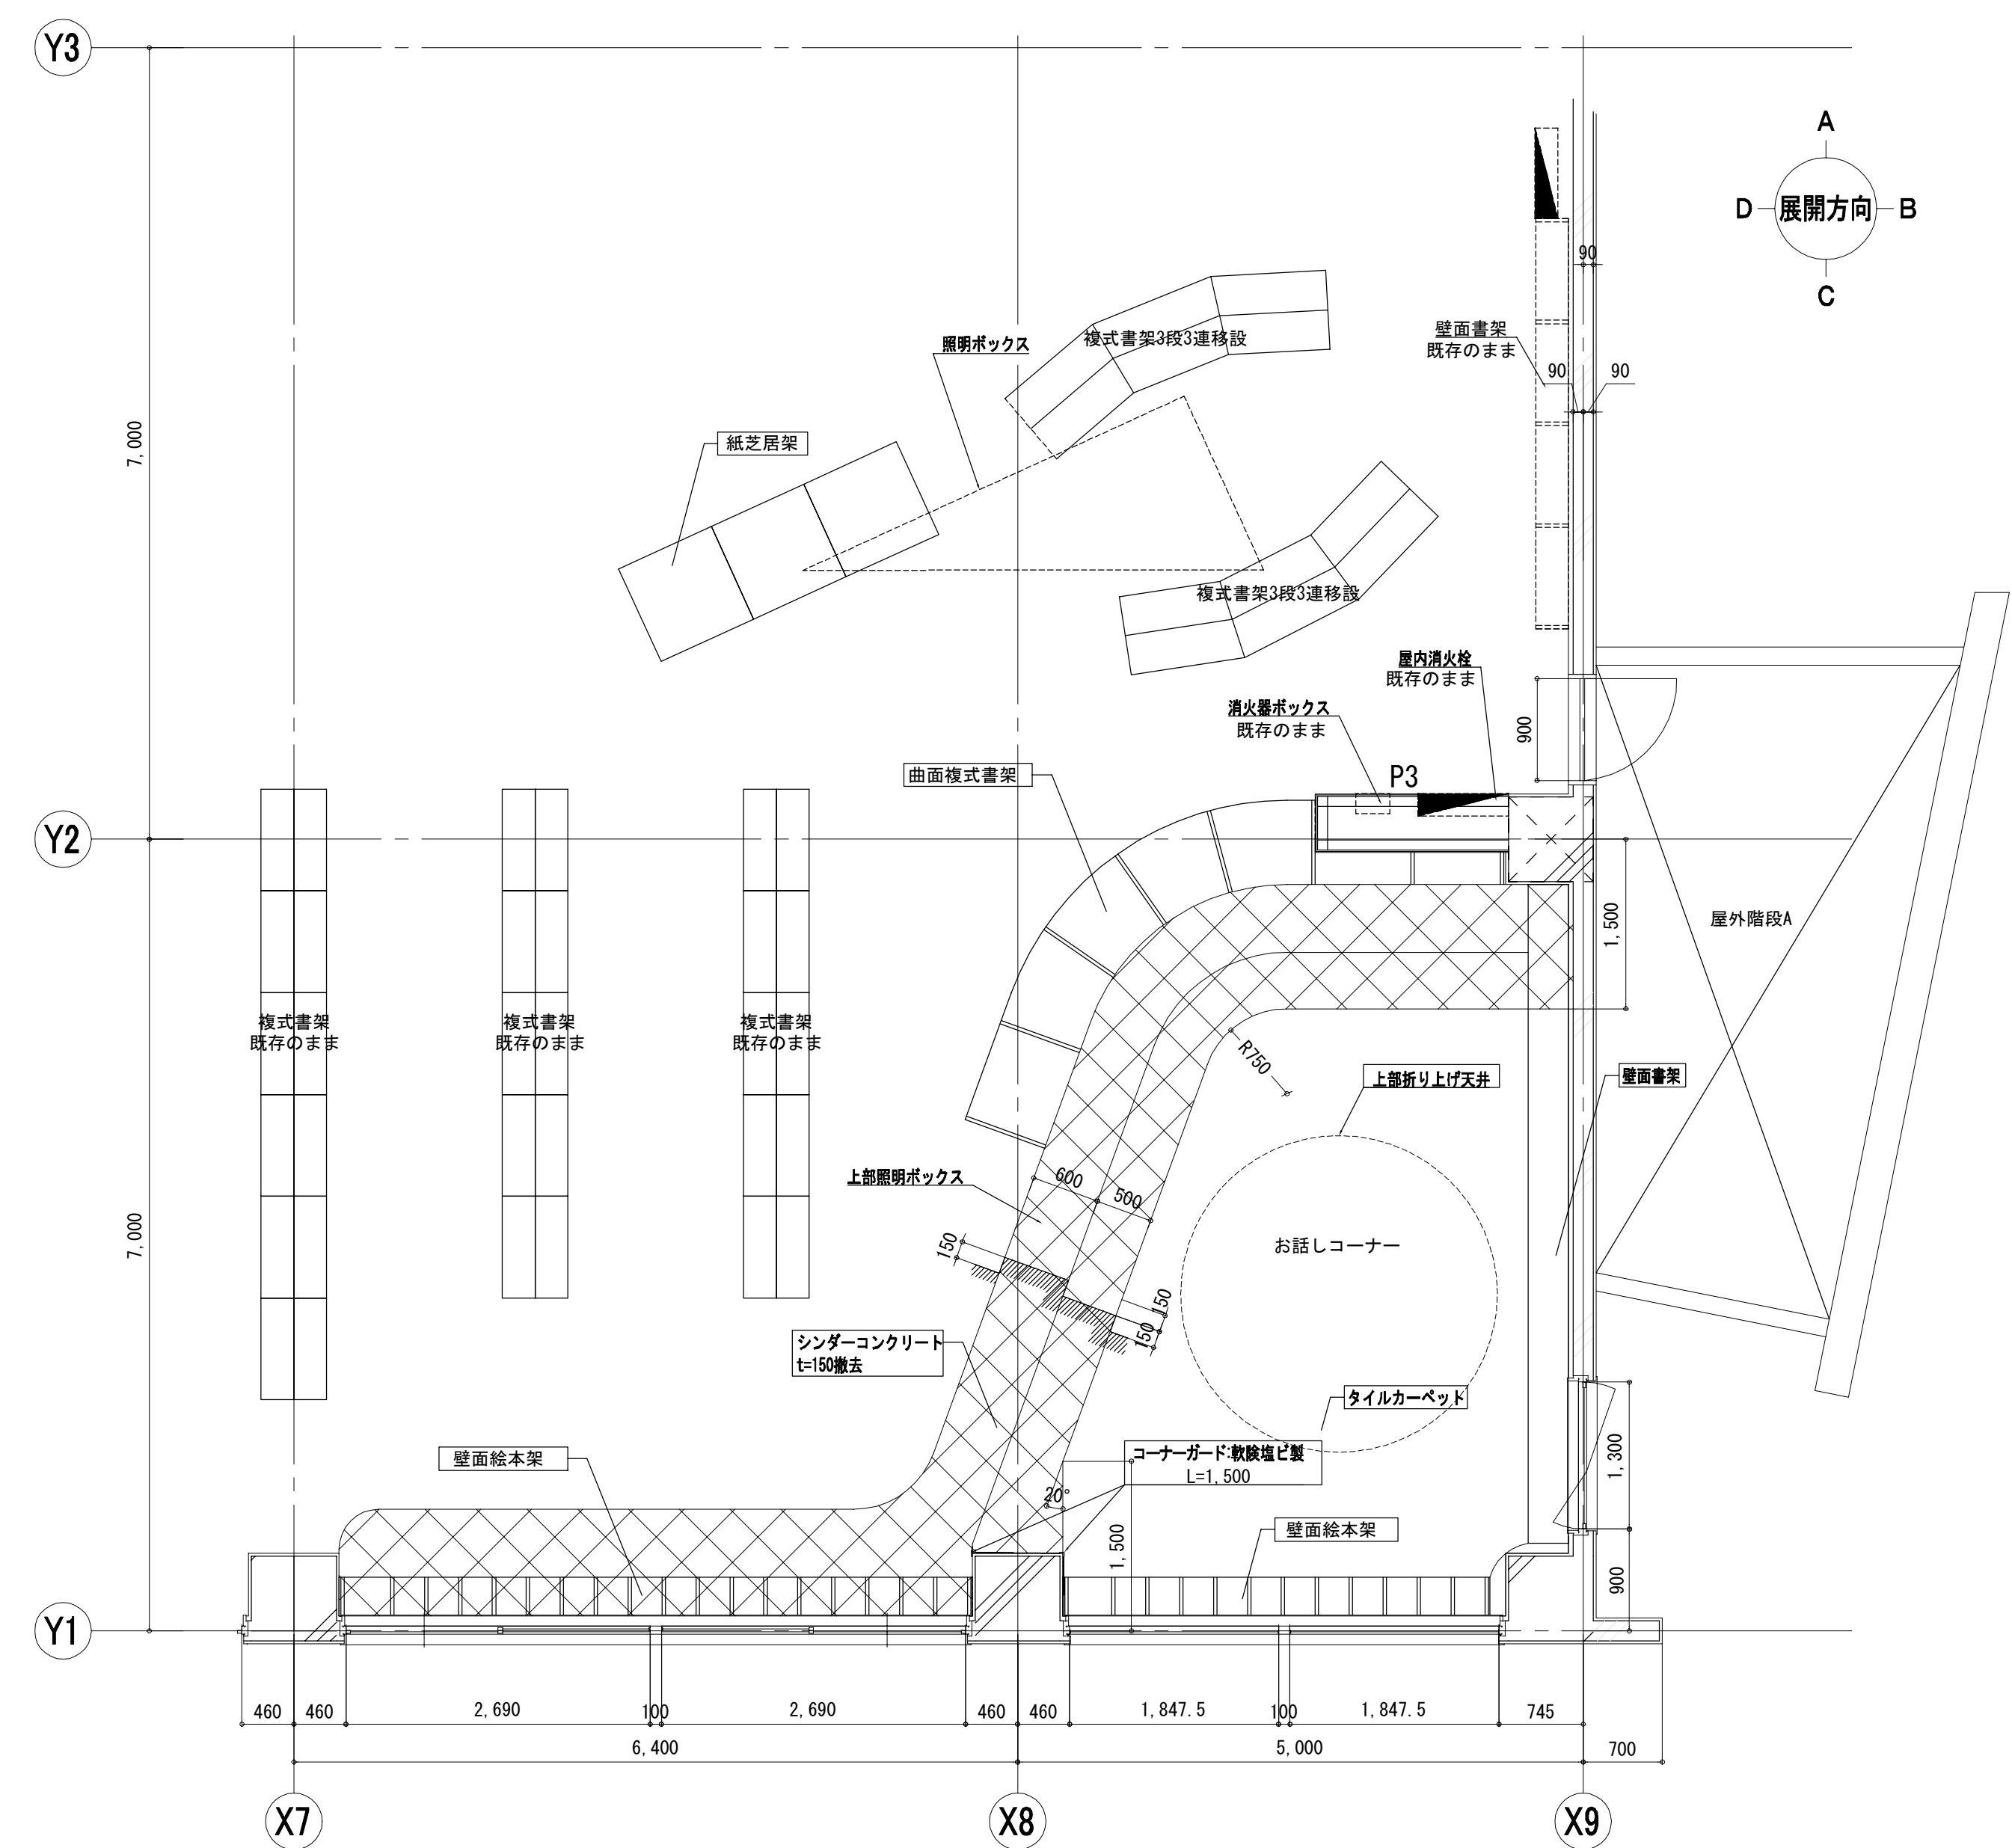工事名	なごさふれあいセンター改修工事（建築）							
図面名	（既存・改修）3階平面詳細図 ①・展開図							
縮尺	1/50		設計年月		R 6.7			
承認	課長	担当員	担当者	合	議	製図者	図面データ通し番号	図面番号
								A-109
図面作成	(株) 久慈設計 横浜事務所 一級建築士事務所 神奈川県知事登録第 18253号 一級建築士登録第 221751号 小川 直樹							平塚市 都市整備部 建築住宅課

既存撤去




室名	天井高
お話しコーナー(図書室(児童書架))	3,500
床	モルタル金ゴテ タイルカーペット【撤去】 ソフト巾木【撤去】
巾木	
壁	
天井	PG t=12.0 直張り工法 一部LSS【既存のまま】 ビニルクロス【撤去】
天井	LGS下地 PG t=9.0【撤去】 岩綿吸音板 t=19.0(リブ付き)【撤去】
備考	掲示板、天井間接照明落天井【撤去】

凡 例	
	: 撤去部分を示す
	: 壁撤去を示す
	: 床撤去を示す
	: カッター入れの位置を示す

下地撤去仕様
○床
1. タイル撤去部は下地モルタルも撤去する
2. タイル仕上面からスラブまでの厚さt=50
3. タイルとタイルの取合い部はカッター入れる
4. ビニルシート・塩ビタイル・タイルカーペットの撤去は特記なき限り仕上材までとし、撤去後はケレン掛けを行う
○壁
○天井
1. 特記なき限り軽量鉄骨下地とし、撤去の範囲は天井伏図(A-120)参照とする
2. 特記なき限り軽量天井鉄骨下地の撤去は吊りボルトまでとする




工事名	なぎさふれあいセンター改修工事 (建築)
図面名	(既存) 3階平面詳細図 ②・展開図
縮 尺	1/50
設計年月	R6.7
課 長	担当
承認	担当
図面番号	図面データ通し番号
図面番号	A-110
(株) 久慈設計 横浜事務所 一級建築士事務所 神奈川県知事登録第 18253号 一級建築士登録第 221751号 小川 直樹	平塚市 都市整備部 建築住宅課


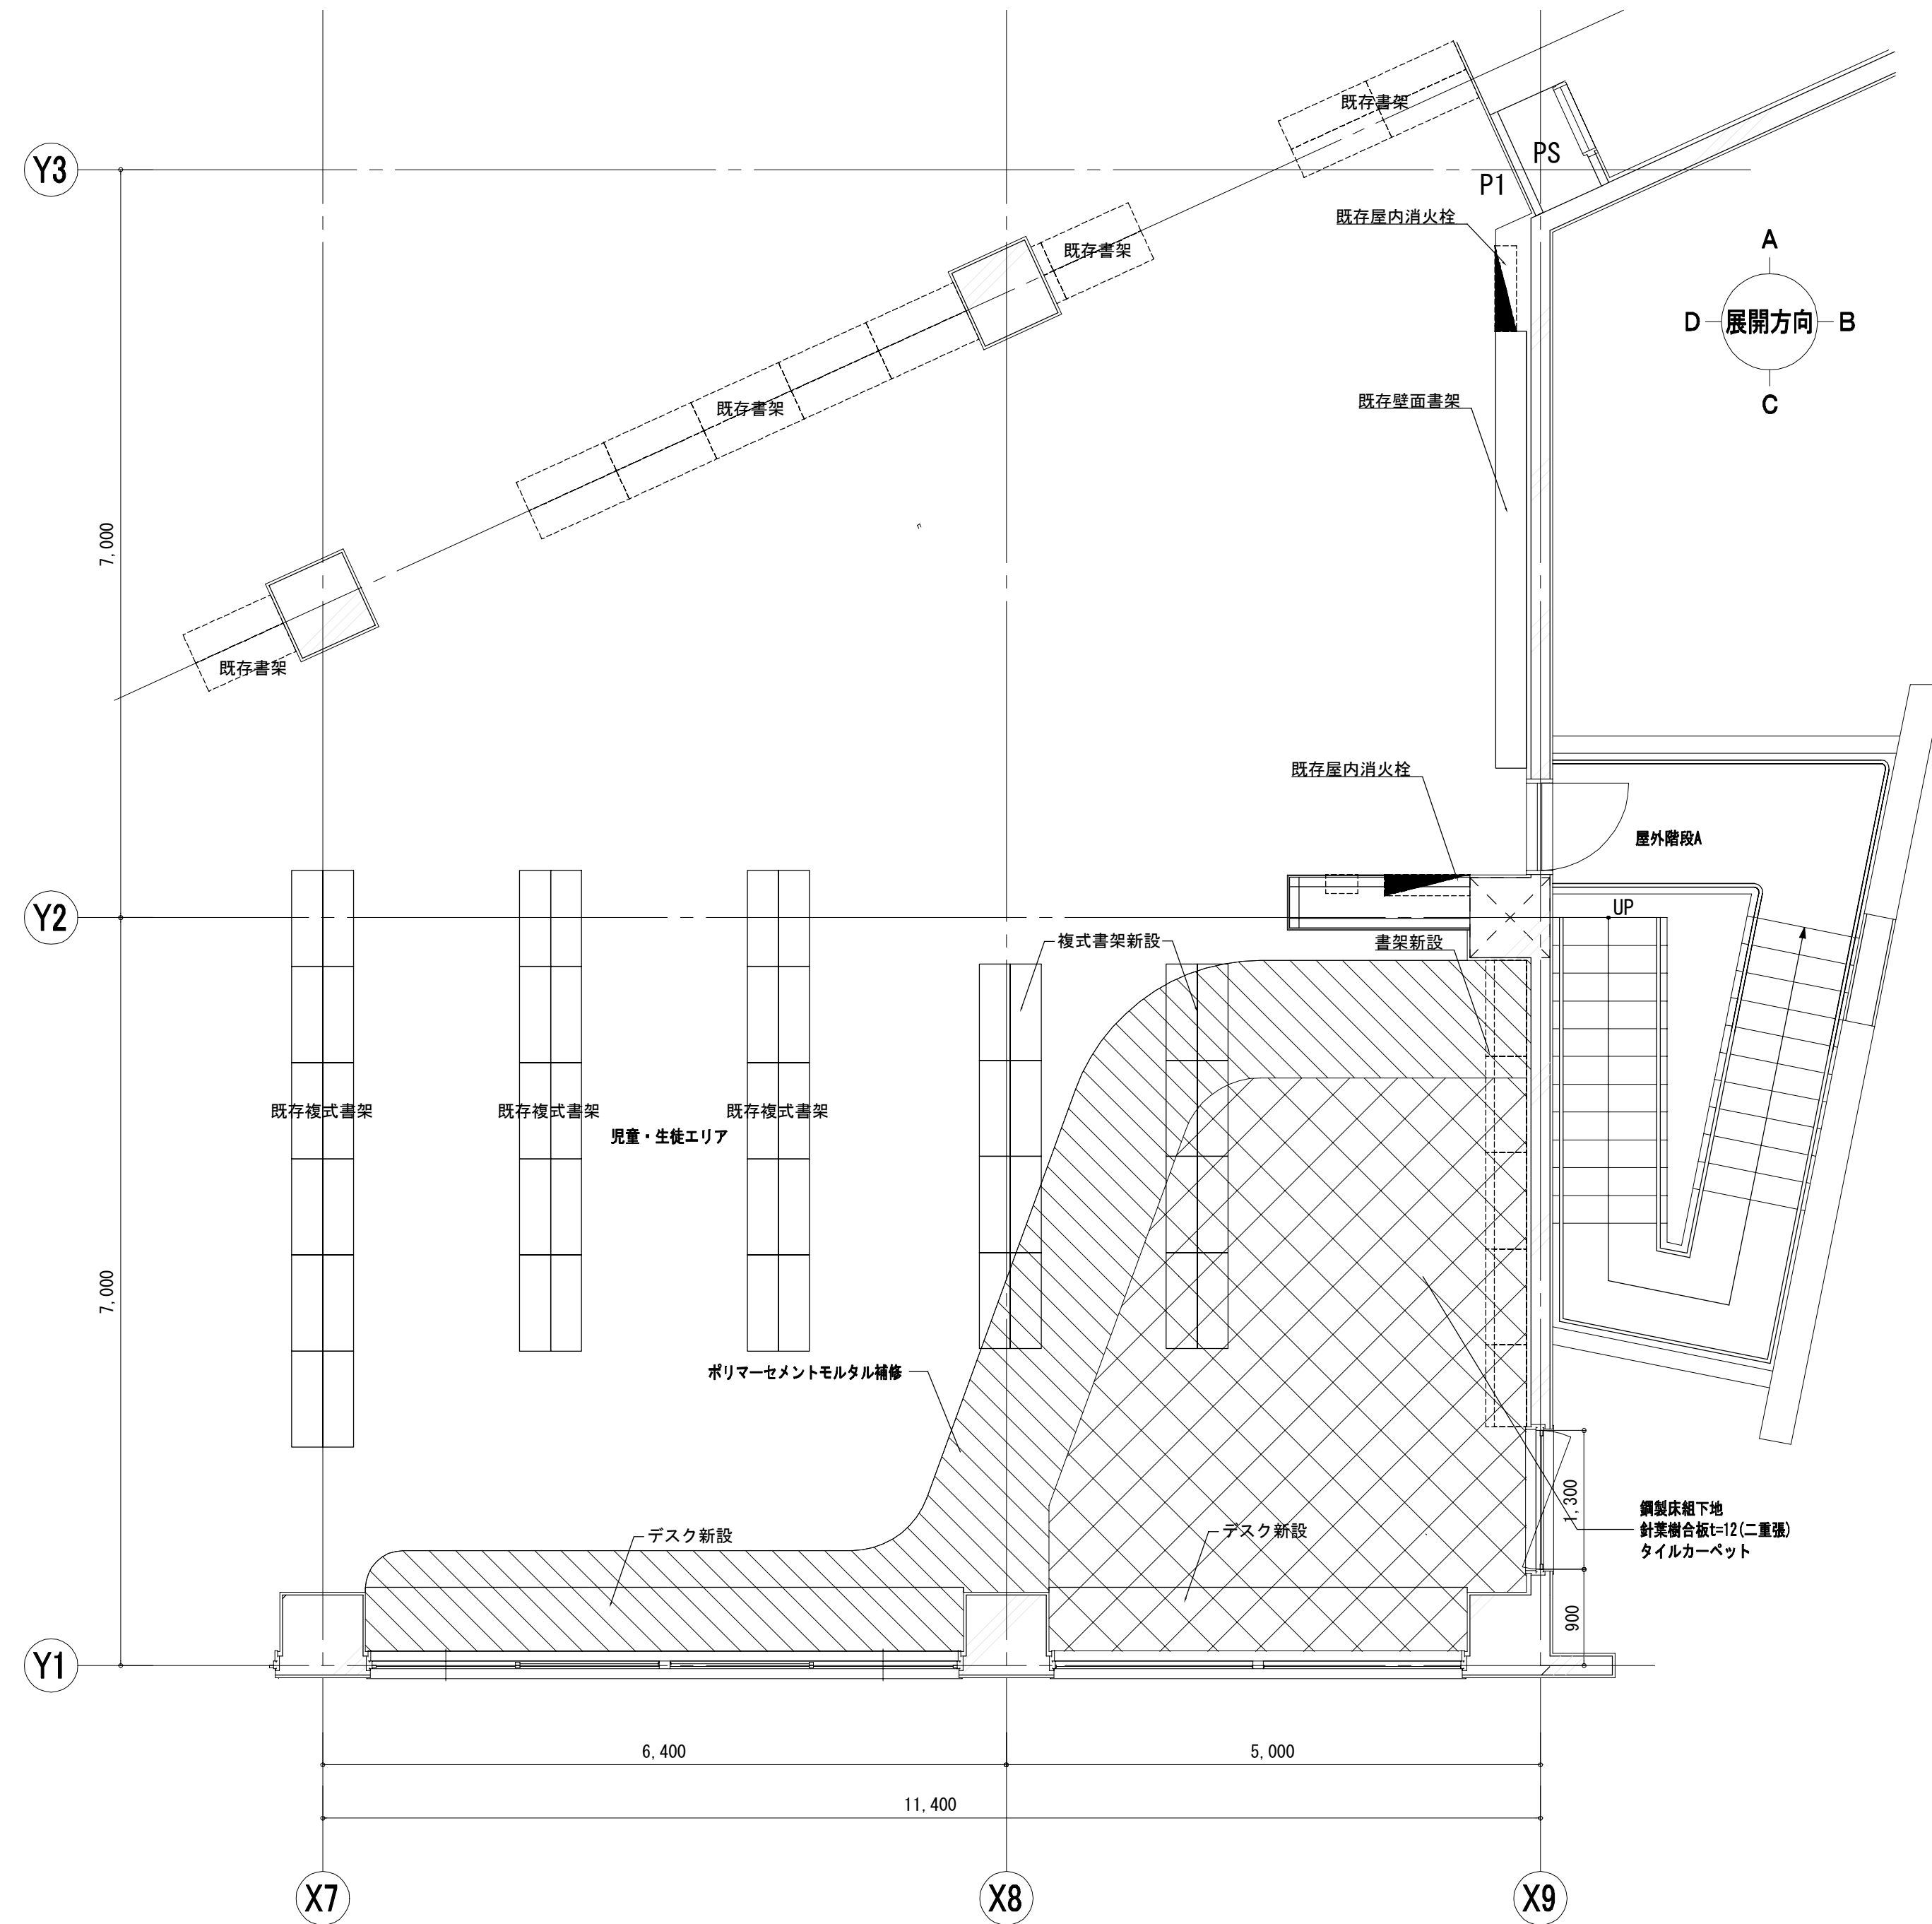
## 改 修



室名	天井高
児童・生徒エリア	3.500
床	既存のまま 床下地補修材塗 タイルカーペット t7.0
巾木	ソフト巾木
壁	既存のまま 書架撤去部：GR-R t12.5 直張り工法 ビニルクロス PR非撤去部：下地調整（RB種）後ビニルクロス
天井	LGS下地 PB t9.5 岩綿吸音板 t19.0（リブ付き）

凡 例

	: 防火上主要間仕切り壁新設範囲 (梁下・スラブまで)
	: 特記による仕上の範囲
	: ポリマーセメントモルタル補修範囲

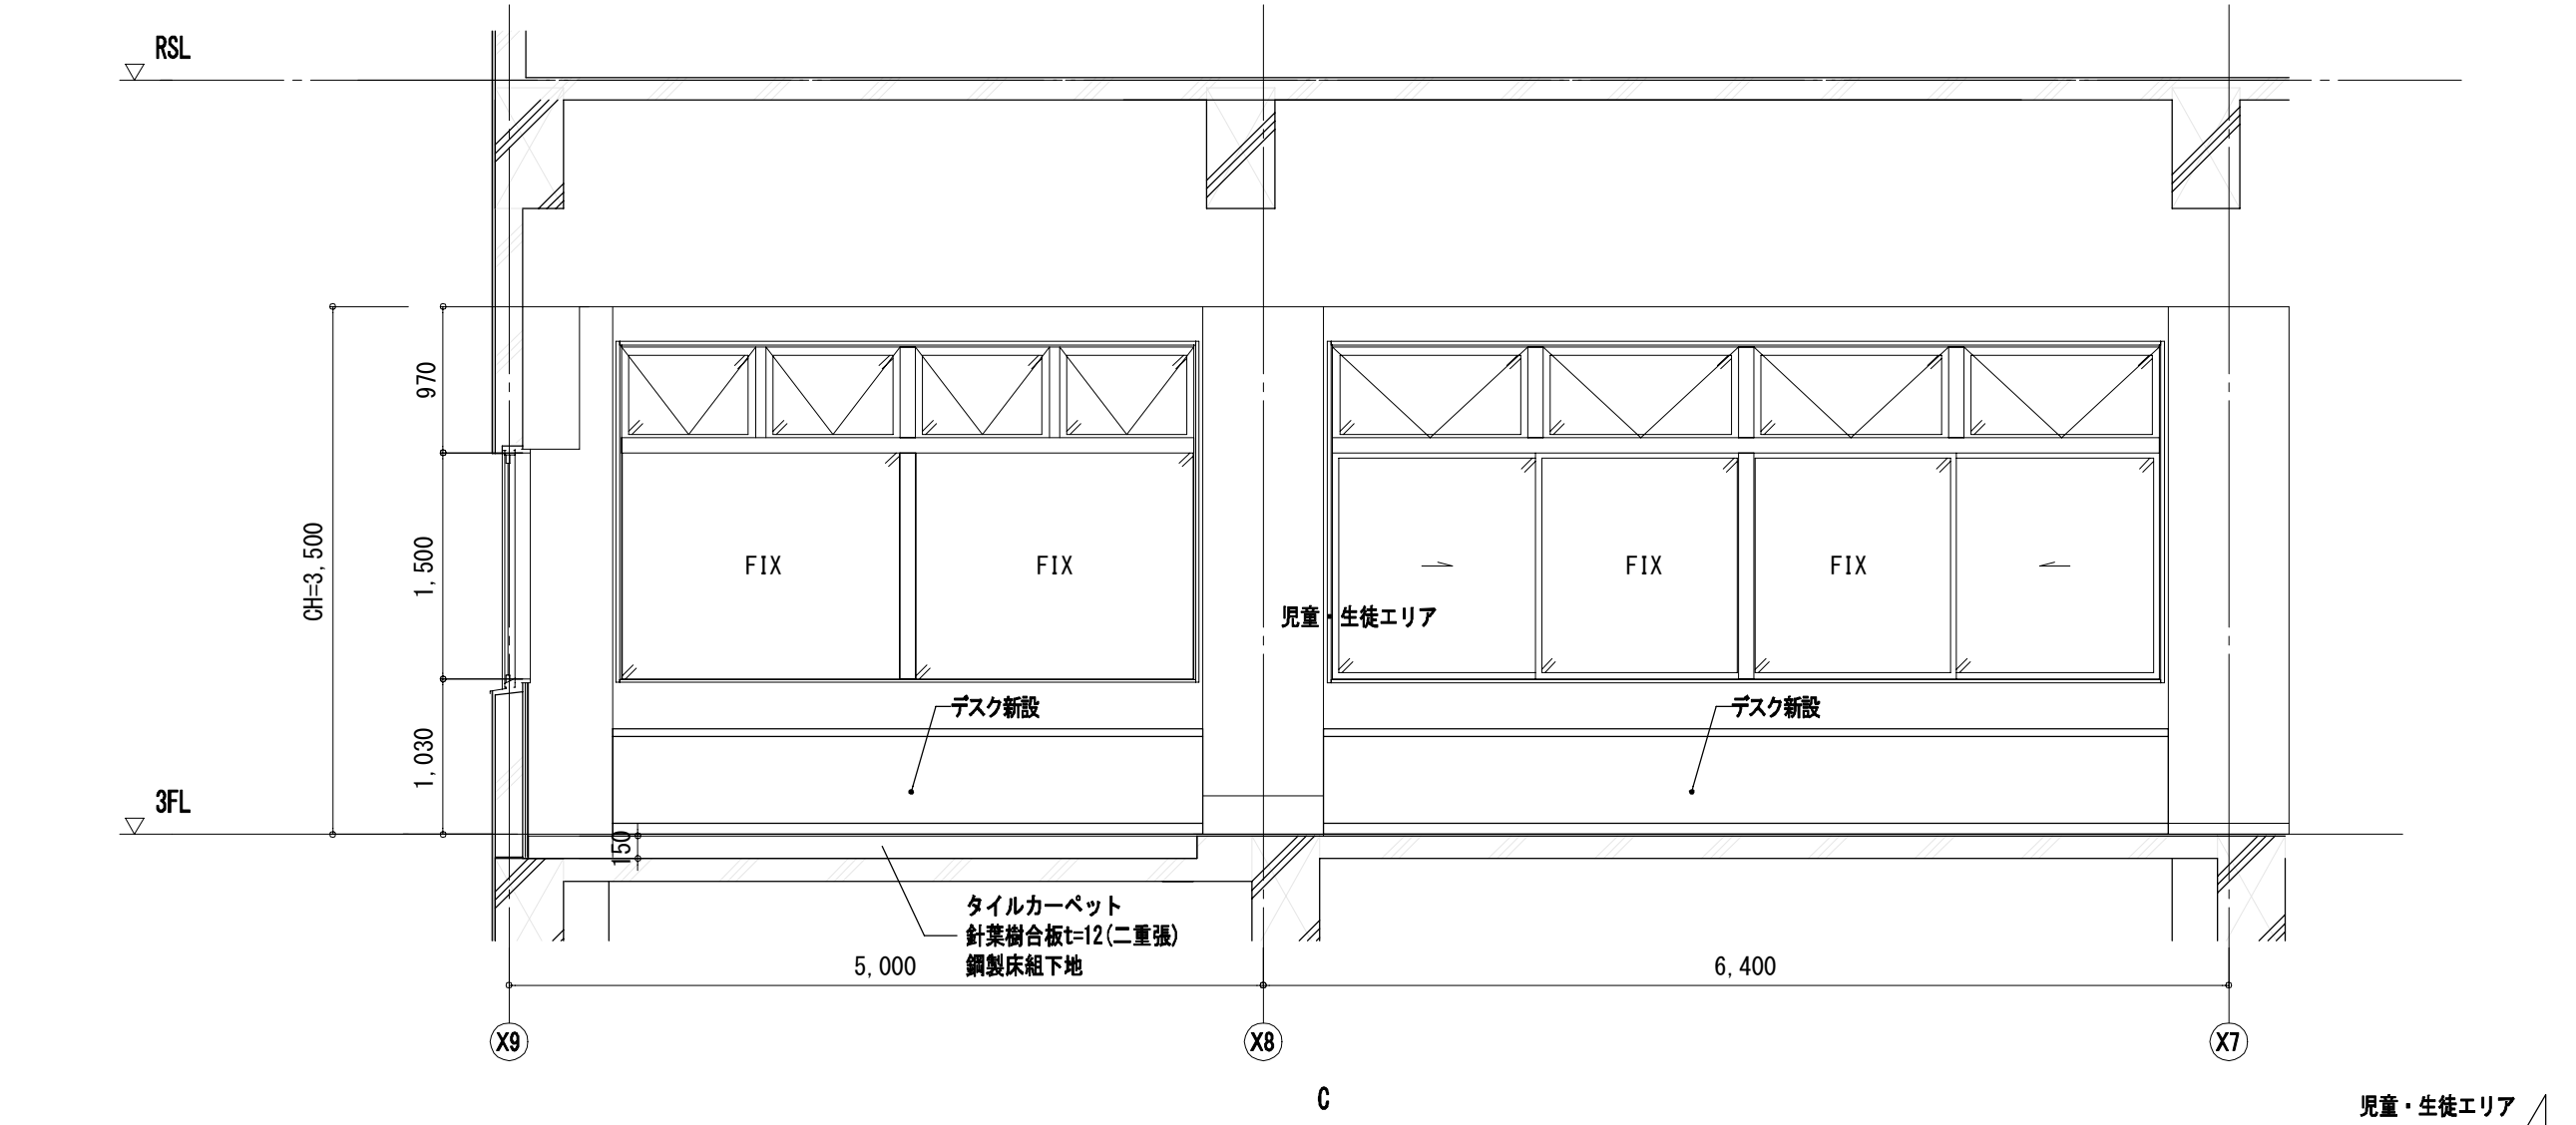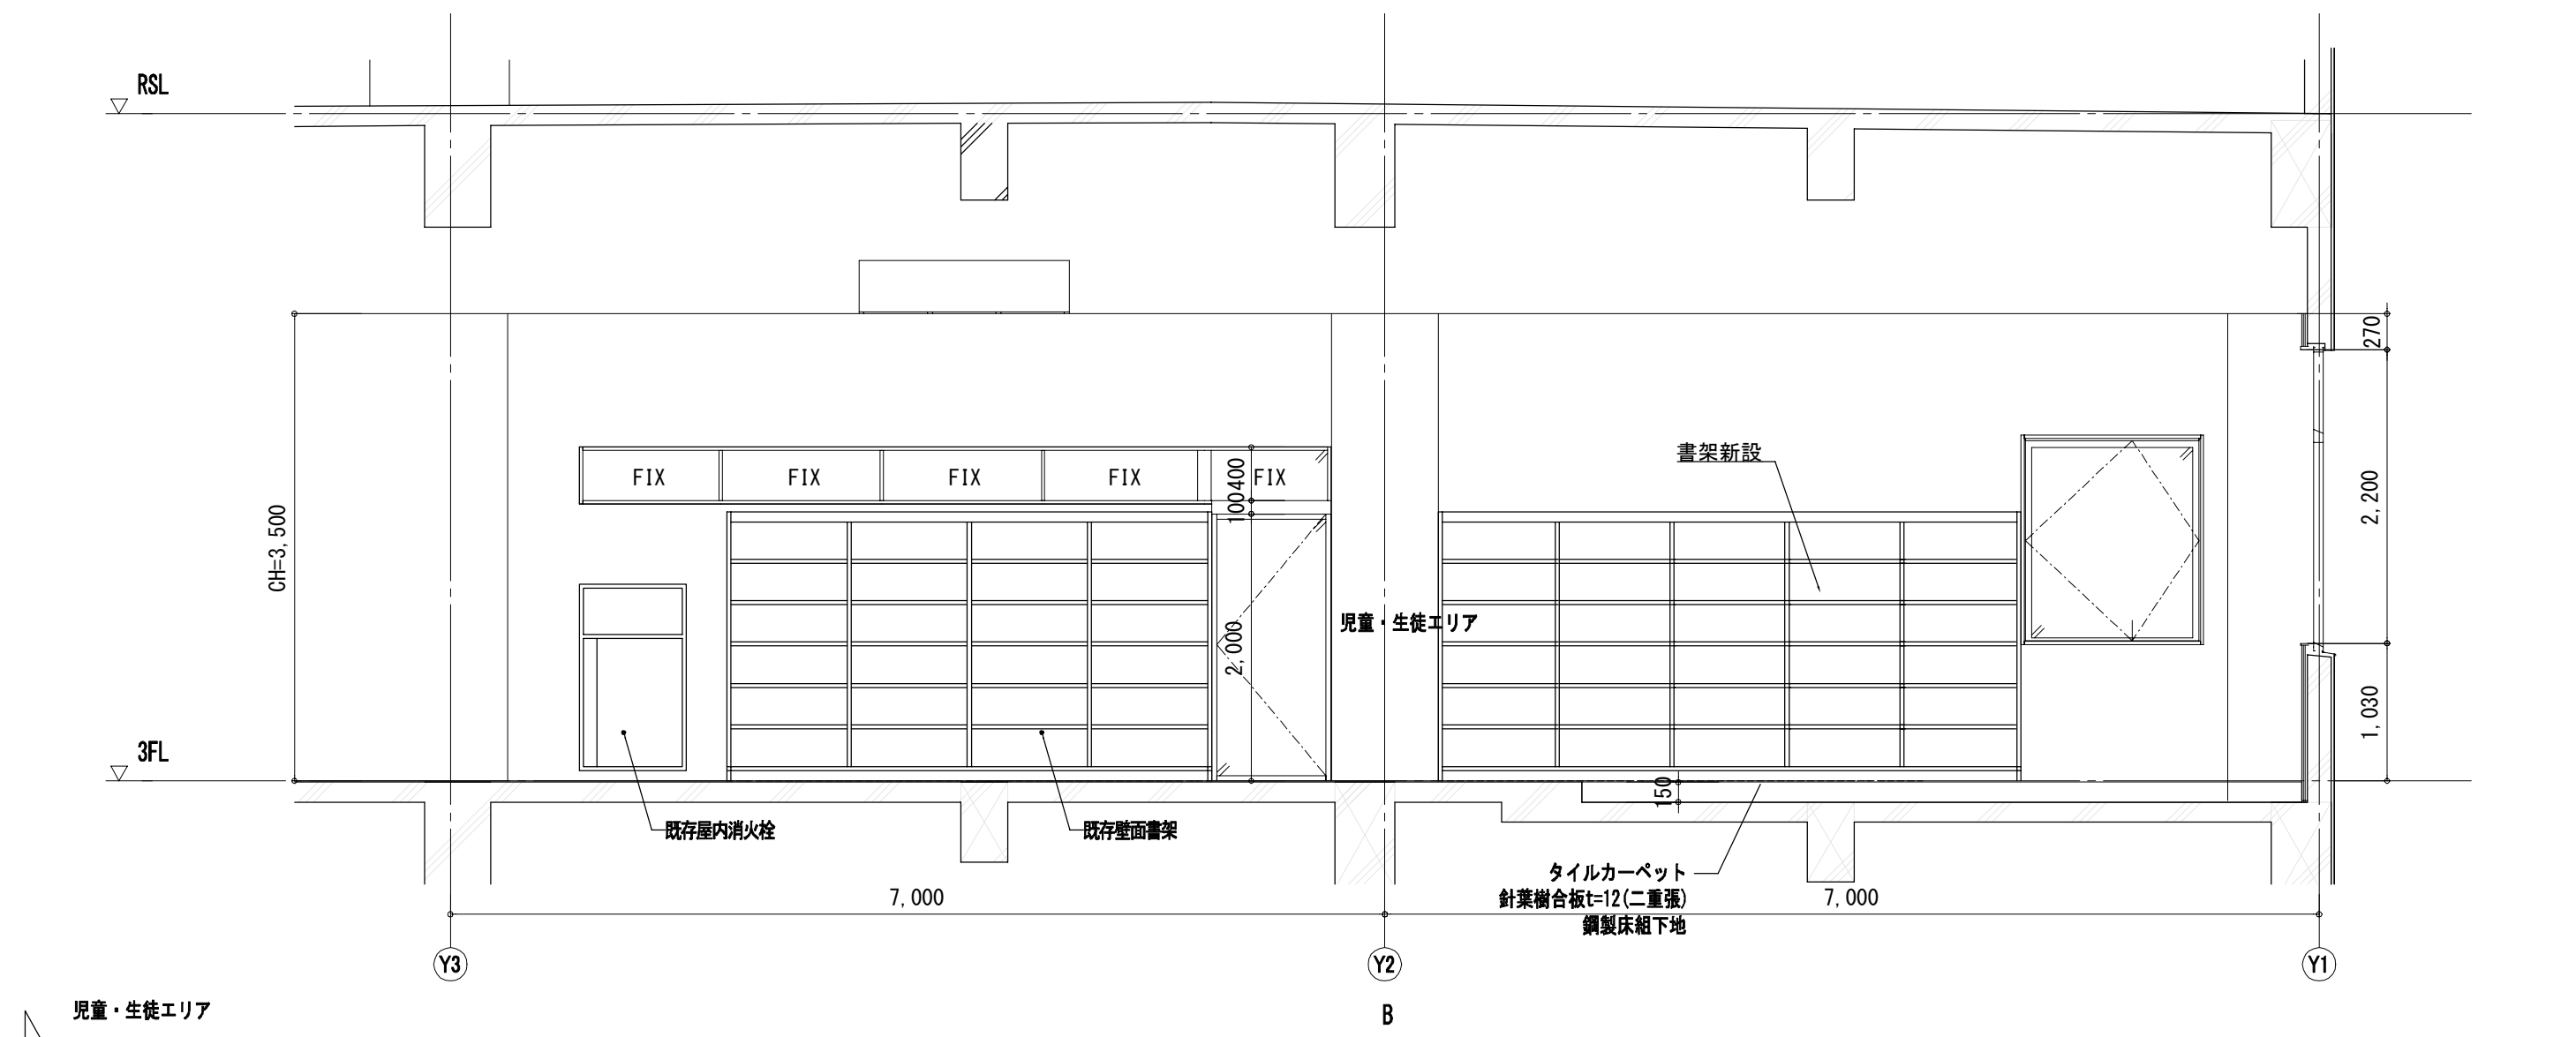

※南側サッシ(X7-9)にはUVカットフィルム貼り及びブラインド設置

改修地下仕様

○床

1. ビニルシート・塩ビタイル・タイルカーペット等の薄型床材上の更新改修部は床下地補修材塗を行うこと

○壁

1. 既存塗装仕上に塗装改修を行う場合は、配管・配線及び地下埋設パイプ等と干渉しないように注意すること

2. 新設する石膏ボードの素地こしらえは特記限りB種とする

○天井

1. 特記なき限り軽量鉄骨下地とし、新設の範囲は天井(図 A-127) 参照とする

新設LGS間仕切仕様

○一般仕様

- ・LGS-XX壁 A (共通: XXの数字はLGSの型番を示す)  
GB-R9.5+GB-R 12.5+LGS+GB-R 12.5+GB-R 9.5
- ・LGS-XX壁 B  
GB-S9.5+GB-R 12.5+LGS+GB-R 12.5+GB-R 9.5


○耐火仕様

- ・LGS-XX耐火壁 A  
GB-R-H 9.5+GB-F 12.5+LGS+GB-F 12.5+GB-R-H 9.5  
一時間耐火: F P O 6 O N P - 0 1 9 9



工事名	なぎさふれあいセンター改修工事（建築）						
図面名	（改修）3階平面詳細図②・展開図			縮 尺	1/50	設計年月	R.6.7
承認	課 長	担当系	担当者	監 査	製図者	図面子一夕通し番号	図 面 番 号
承認							A-111
備考	(株)久慈設計 横浜事務所 一般建築士事務所 〒225-0234 神奈川県横浜市磯子区磯子1-1-1 一般建築士登録番号 221751号・小川 恵樹 平塚市 都市整備部 建築住宅課						



図書館（一般書架）		
	既存	改修
床	モルタル金ゴテ タイルカーペット【撤去】	床下地補修材塗 タイルカーペットt7.0
巾木	ソフト巾木【撤去】	ソフト巾木
壁	PB t12.0 直張り工法 一部LGS地調整（RB種）後 ビニルクロス【撤去】	ビニルクロス
天井	LGS PB t9.0 岩綿吸音板t19.0 （リブ付）	下地調整RC種 吸音ボード専用塗装
備考	消火器ボックス 天井間接照明落天井、防煙垂れ壁（電動） 既存のまま	固定金具・固定書架周囲： 床SUSへの字押え金物 既存のまま

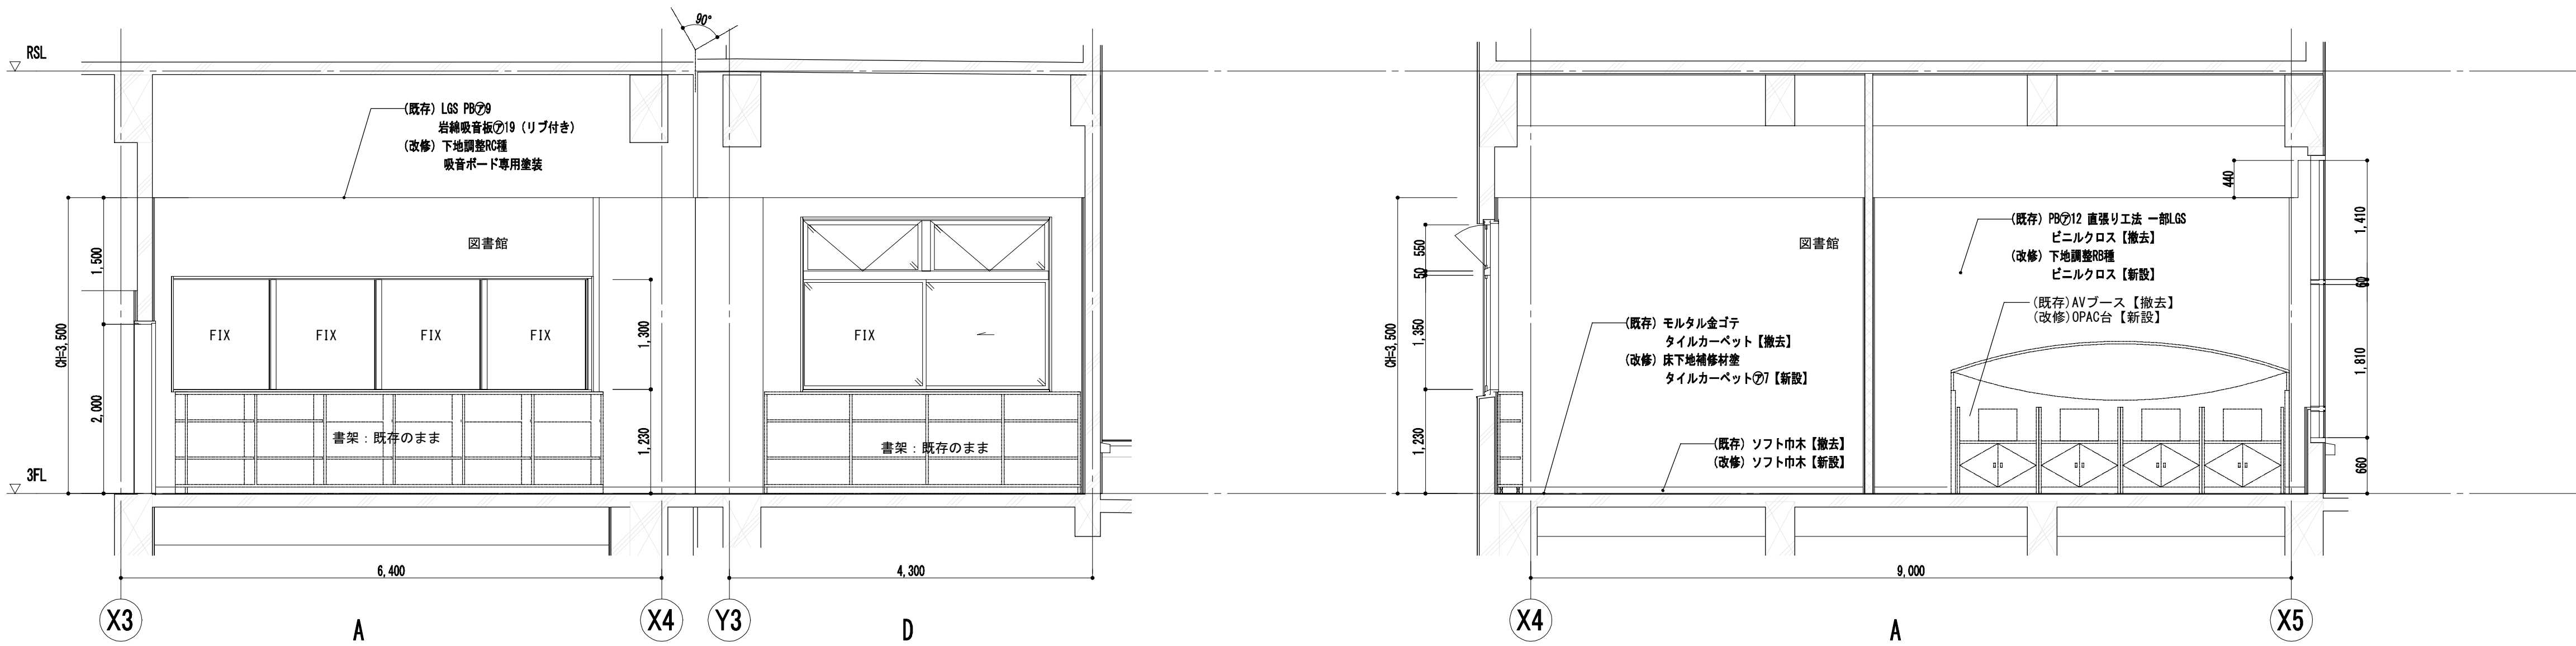



図書館

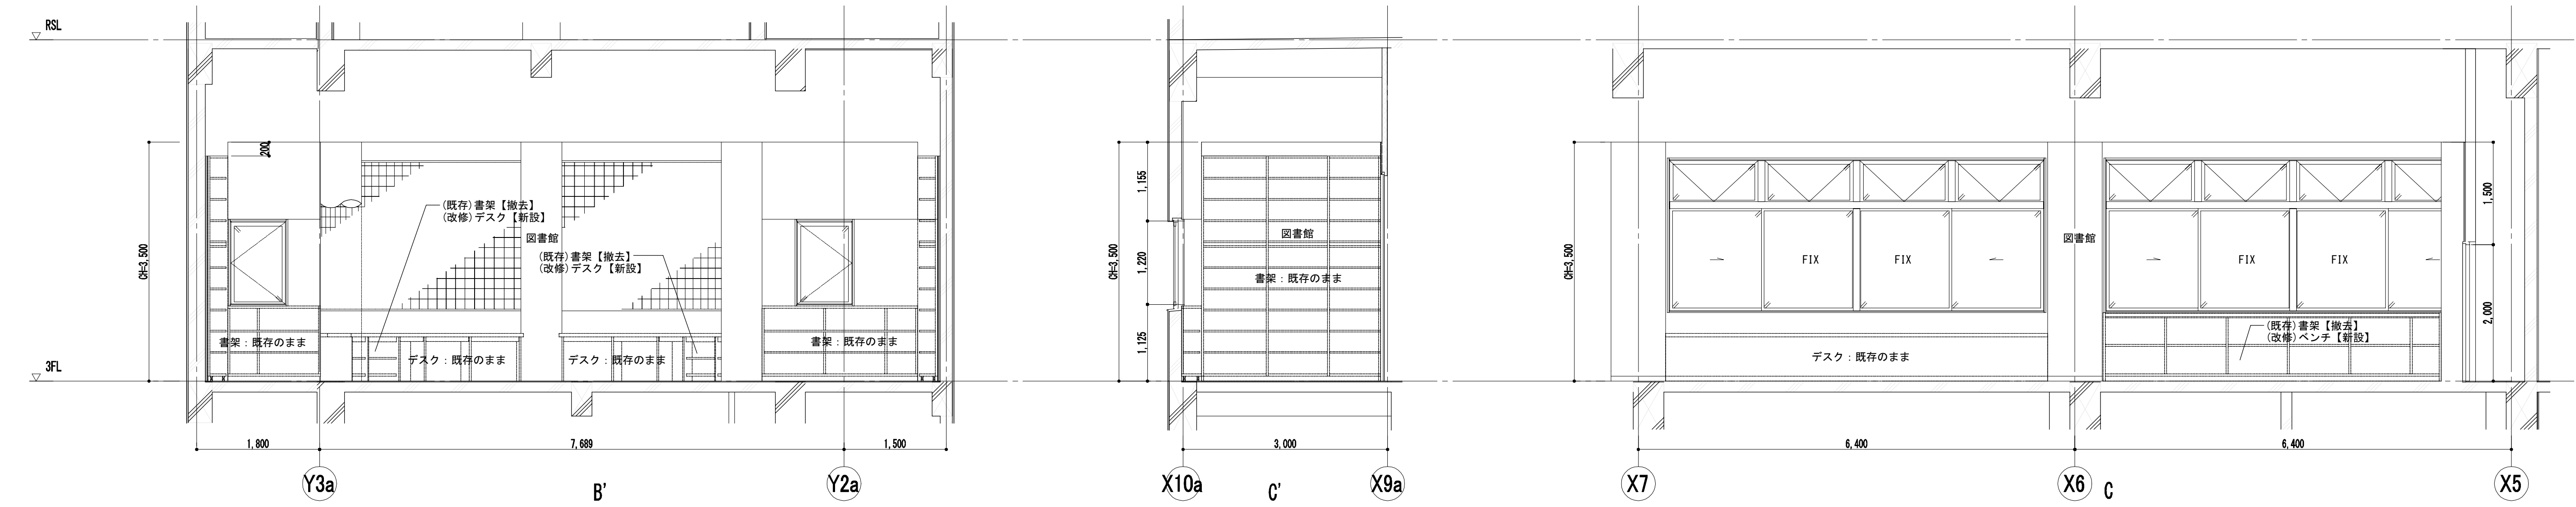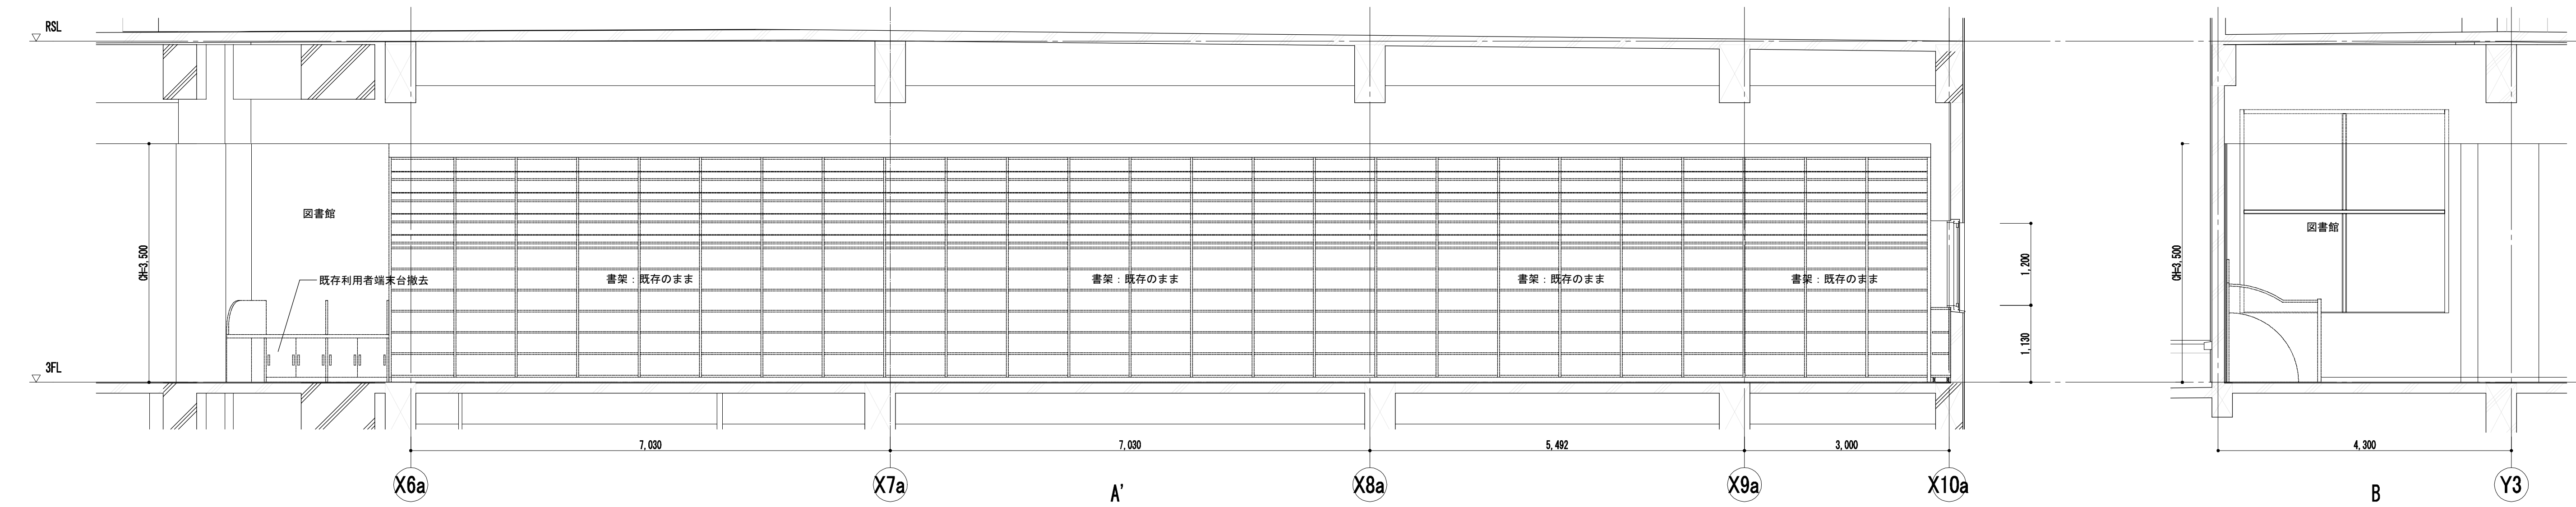


※南側サッシ(X5-9)にはUVカットフィルム貼り及びブラインド設置

工事名	なぎさふれあいセンター改修工事（建築）							
図面名	（既存・改修）3階展開図（1）				縮尺	1/50	設計年月	R6.7
承認	課長	担当兼	担当者	合	議	製図者	図面データ渡し番号	図面番号
								A-112
設計者	(株) 久慈設計 横浜事務所 一級建築士事務所 神奈川県知事登録第 18253号 一級建築士登録第 221751号 小川 直樹				平塚市 都市整備部 建築住宅課			

図書館		
新聞・雑誌コーナー→絵本コーナー		
自動書架(X5通り)→トレンドActivi Seniorコーナー		
	既存	改修
床	モルタル金ゴテ タイルカーペット【撤去】	既存のまま 床下地補修材塗 タイルカーペットt7.0
巾木	ソフト巾木【撤去】	ソフト巾木
壁	PB t12.0 直張り工法 一部LGS ビニルクロス【撤去】	下地調整RB種 ビニルクロス
天井	LGS PB t9.0 岩綿吸音板t19.0 (リブ付)	既存のまま 下地調整RC種 吸音ボード専用塗装
備考	掲示板付扉(既存のまま)	固定家具、固定書架周囲: 床SUSへの字挿え金物

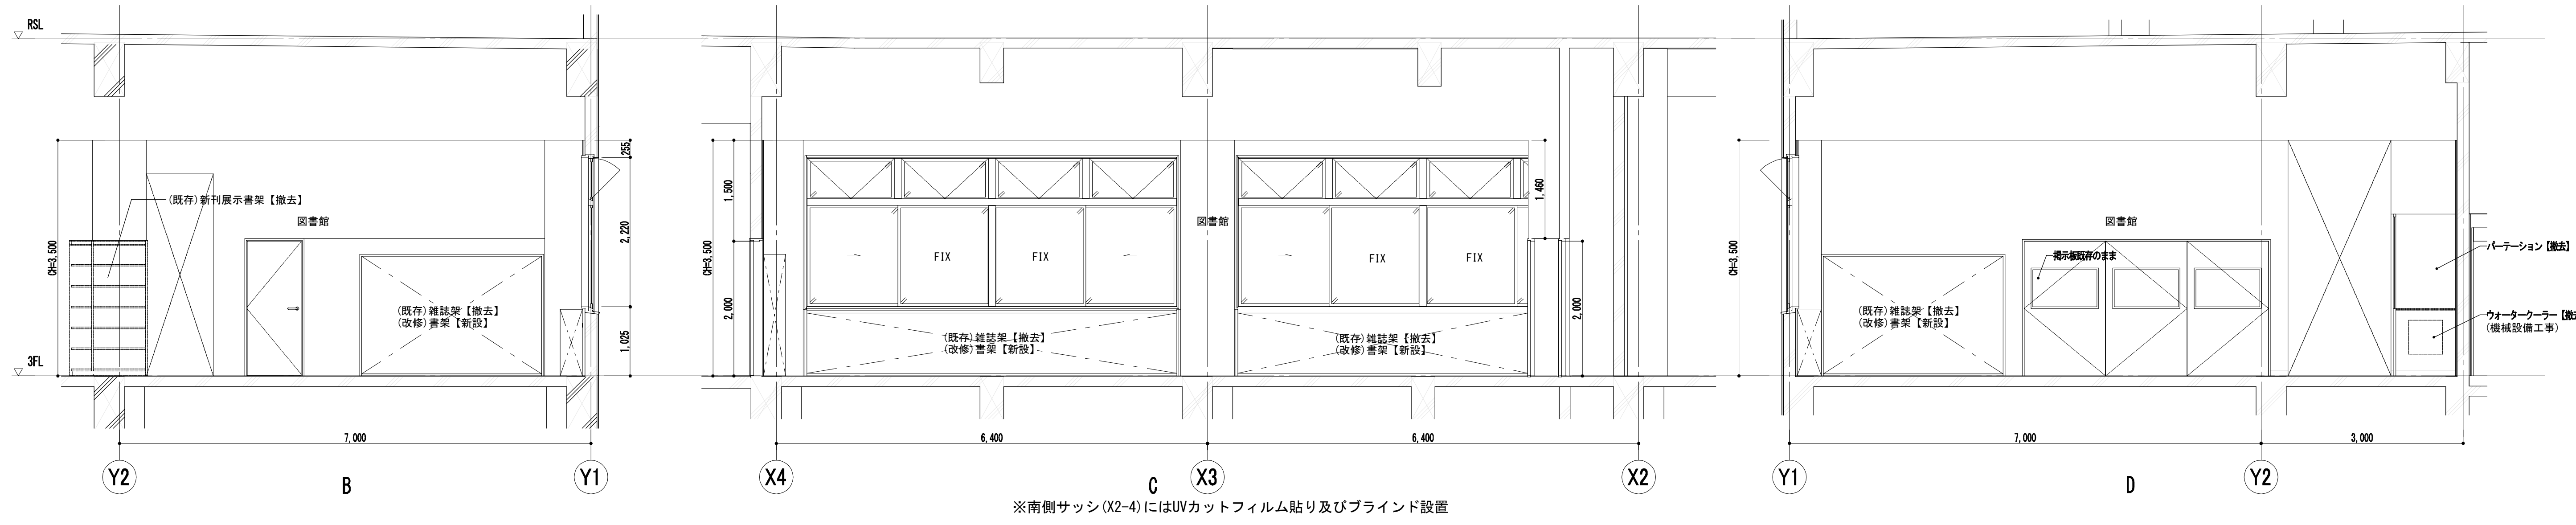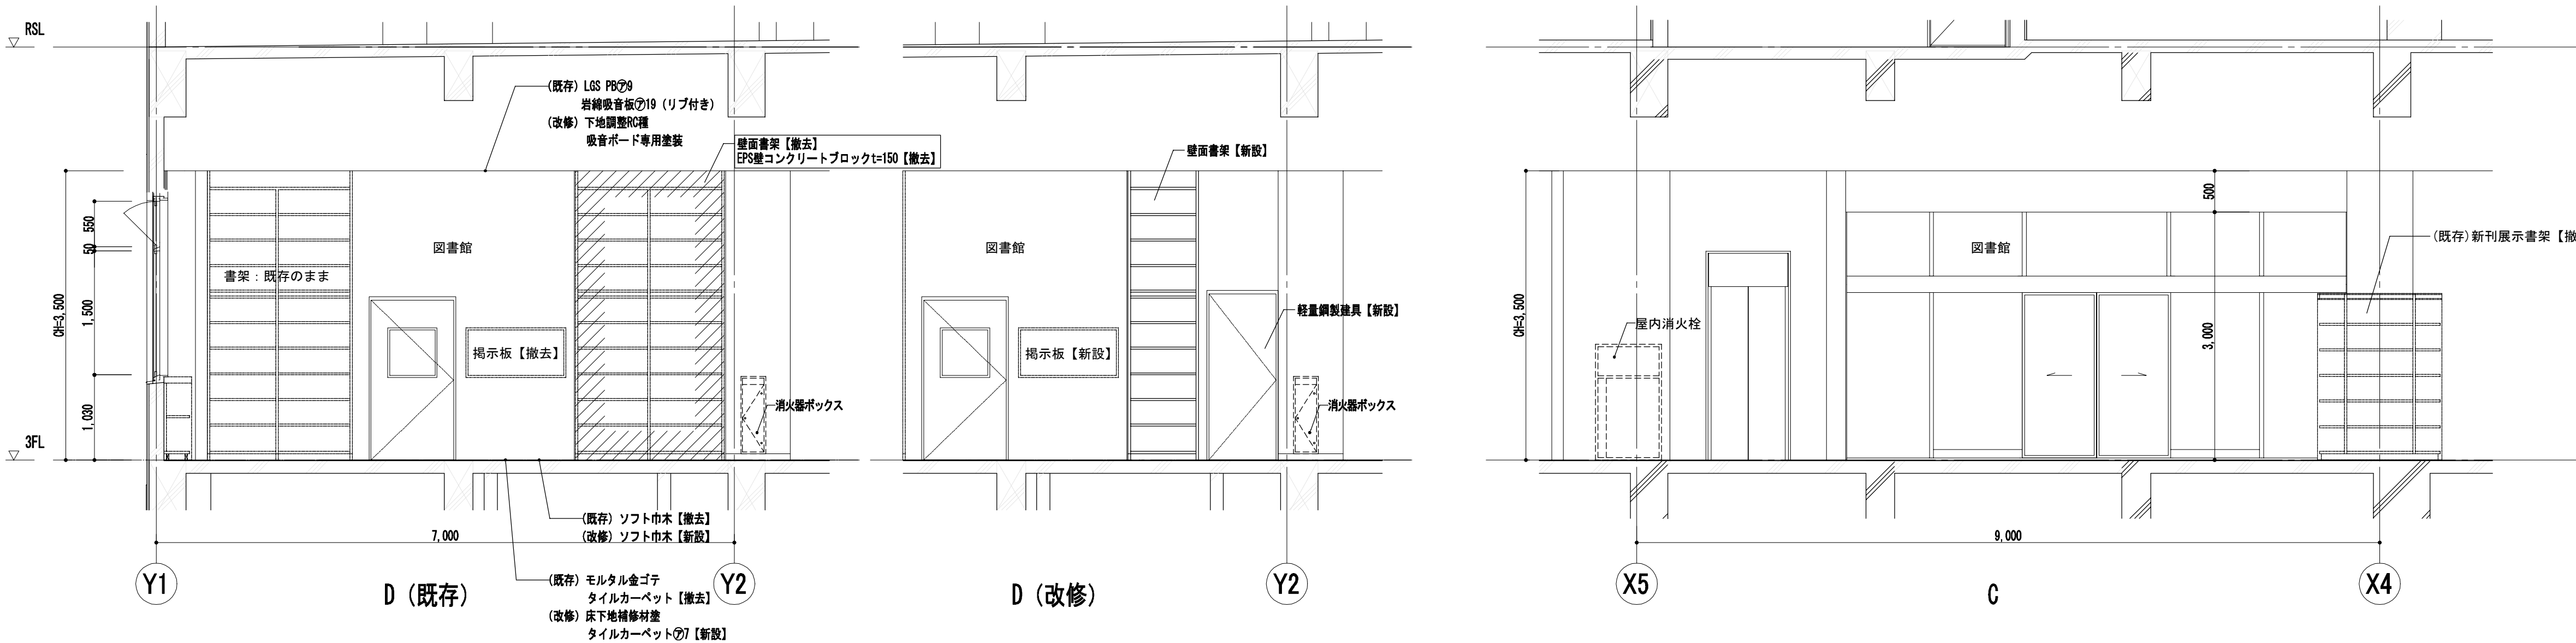


図書館(受付コーナー)		
	既存	改修
床	モルタル金ゴテ タイルカーペット【撤去】	床下地補修材塗 タイルカーペットt7.0
巾木	ソフト巾木【撤去】	ソフト巾木
壁	PB t12.0 直張り工法 ビニルクロス【撤去】	下地調整 (RB種) 後 ビニルクロス
天井	LGS PB t9.0 岩綿吸音板t19.0 (リブ付)	下地調整RC種 吸音ボード専用塗装
備考	視覚障害者タイル撤去	視覚障害者用シート

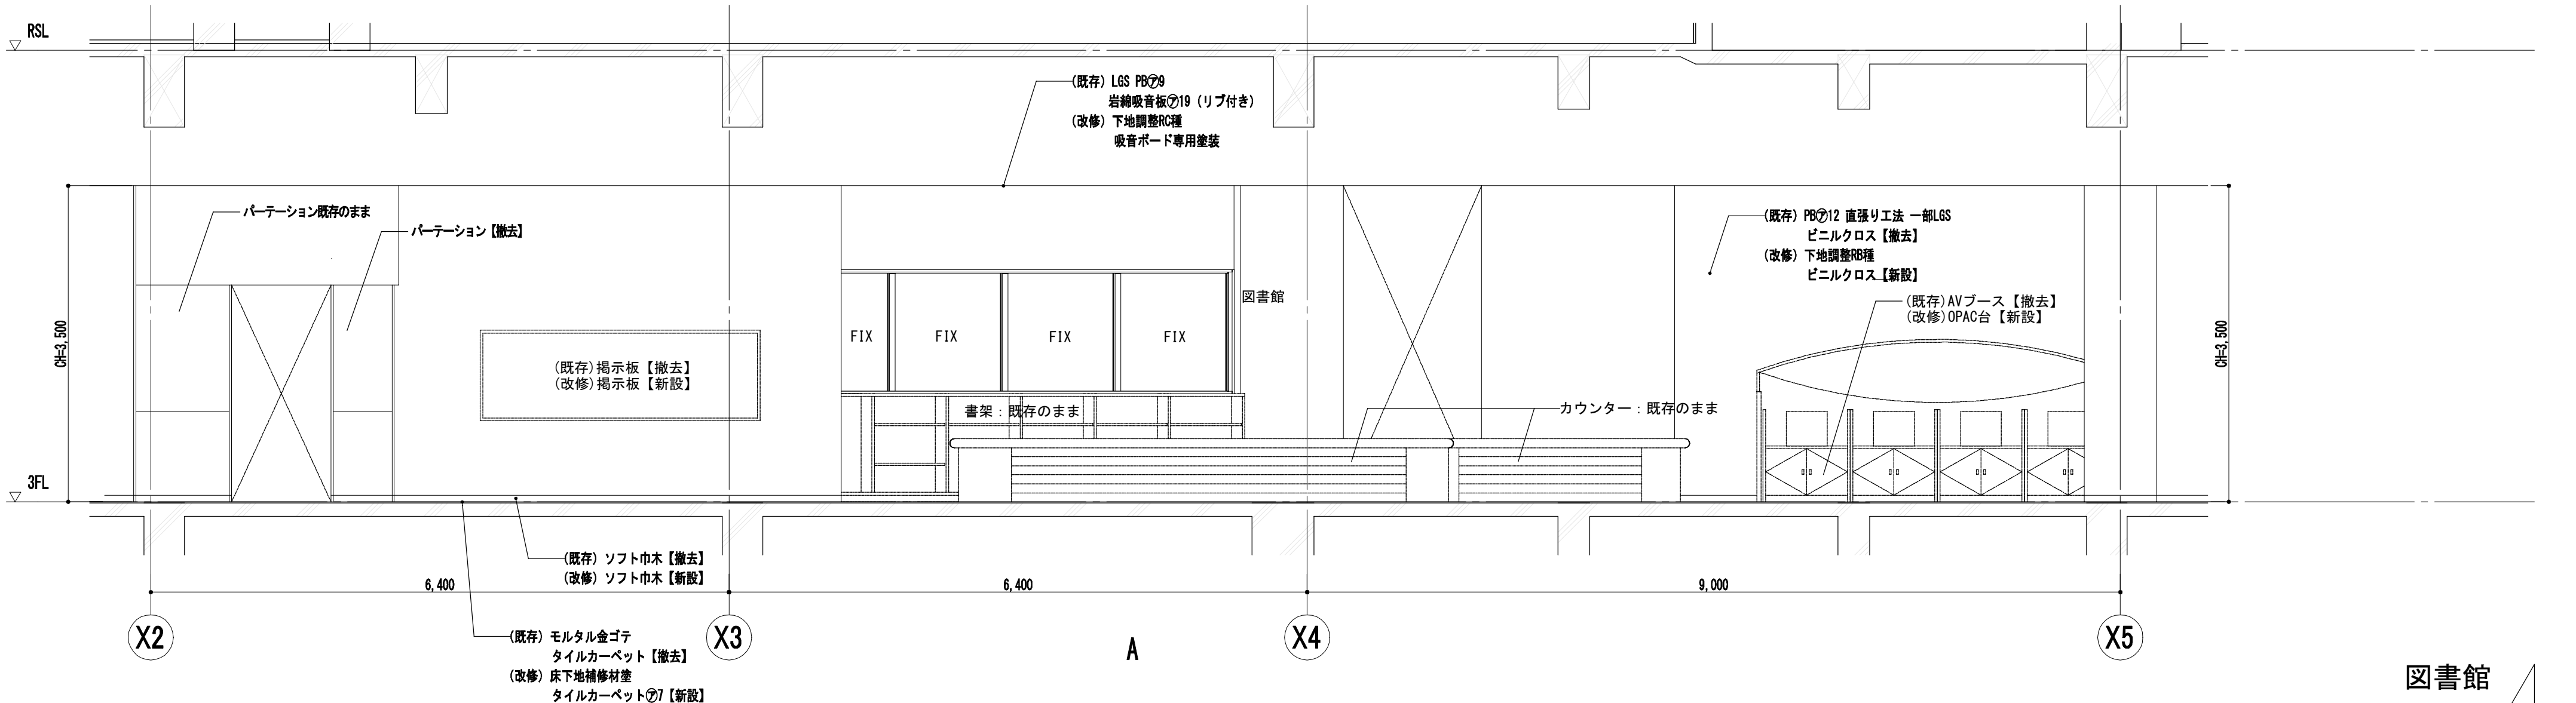

図書館


工事名	なぎさふれあいセンター改修工事 (建築)				縮尺	1/50	設計年月	R6.7
図面名	(既存・改修) 3階展開図 (2)				課長	担当者	合議	製図者
承認								図面データ通し番号
図面番号					図面番号			
図面番号					A-113			
図面番号	(株) 久慈設計 横浜事務所 一級建築士事務所 神奈川県知事登録第 18253号 一級建築士登録第 221751号 小川 直樹				平塚市 都市整備部 建築住宅課			

男子便所		
	既存	改修
床	アスファルト防水押コンクリート ノンスリップ長尺ビニルシートφ2.5【撤去】	床下地補修材塗 トイレ用長尺ビニルシートφ2.5(防汚・清臭)
巾木	壁と同じ	壁と同じ
壁	タイル下地モルタル塗【撤去】 100角陶器質タイル【撤去】	タイル下地モルタル塗 100角陶器質タイル
天井	LGS PB t9.0 岩綿吸音板t12.0	下地調整RC種 吸音ボード専用塗装
備考	手摺、鏡、手洗いカウンター 照明ボックス 既存のまま	

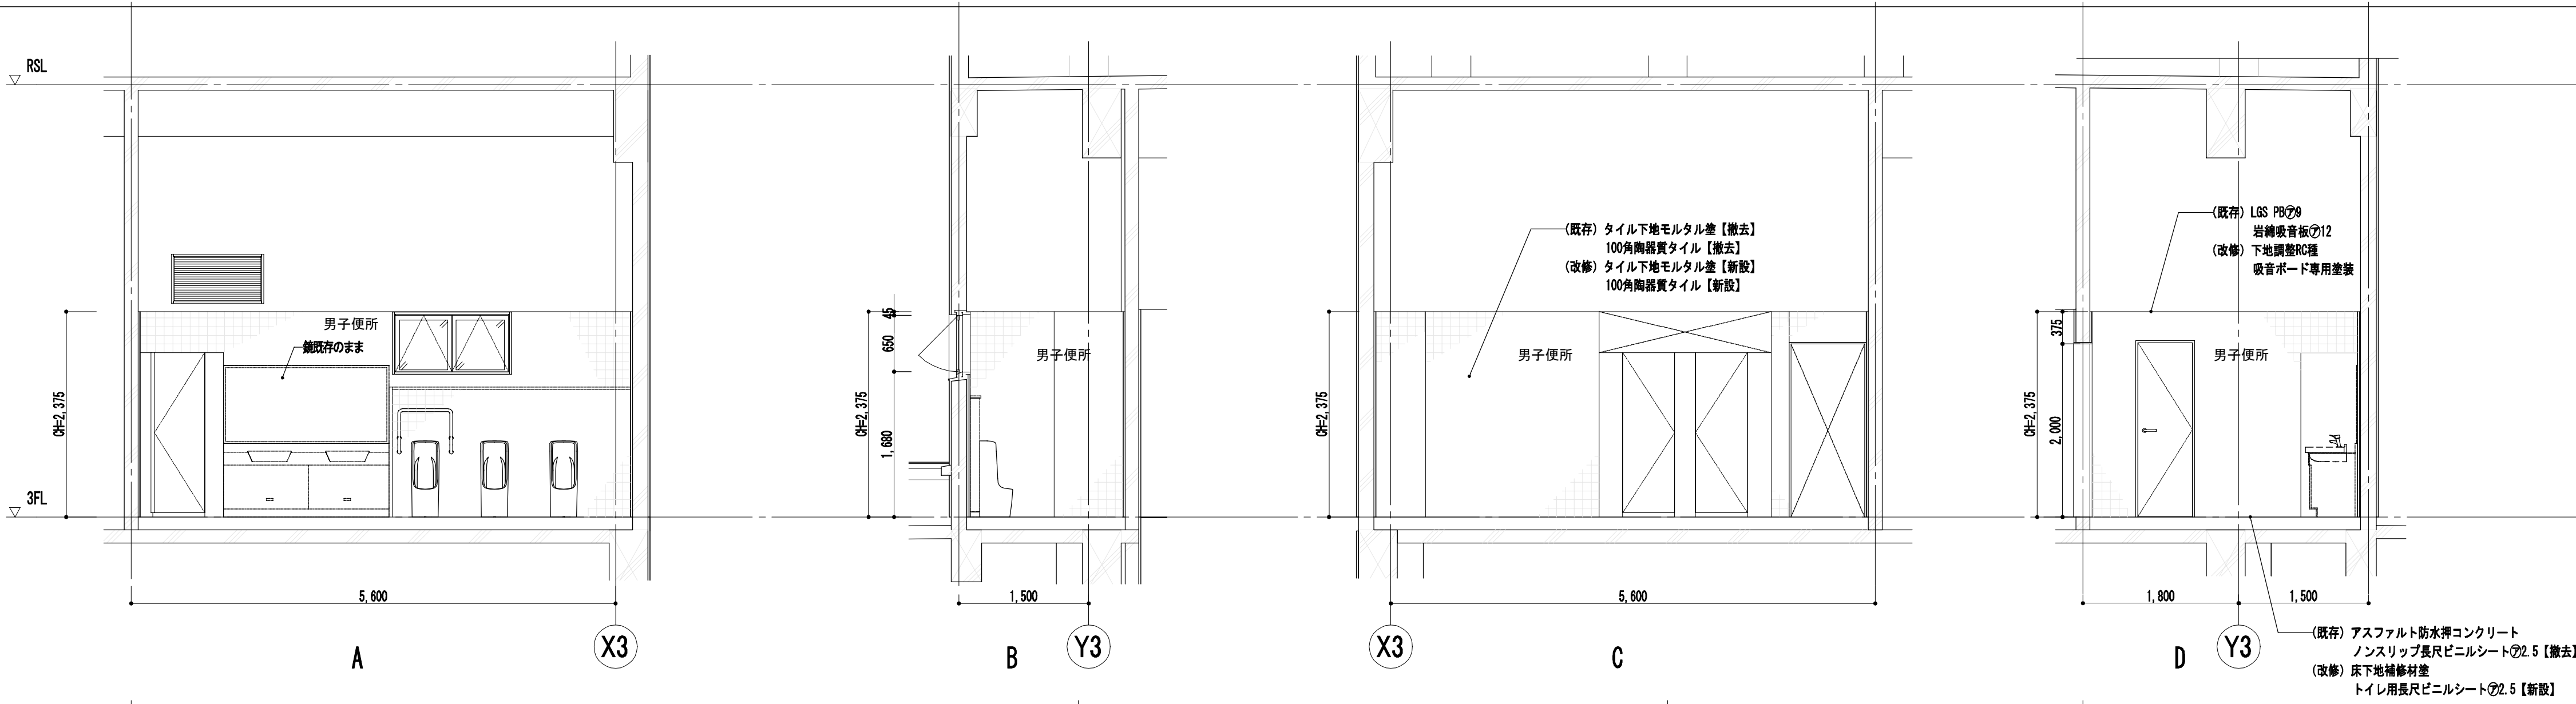

男子便所

女子便所		
	既存	改修
床	アスファルト防水押コンクリート ノンスリップ長尺ビニルシートφ2.5【撤去】	床下地補修材塗 トイレ用長尺ビニルシートφ2.5(防汚・清臭)
巾木	壁と同じ	壁と同じ
壁	タイル下地モルタル塗【撤去】 100角陶器質タイル【撤去】	タイル下地モルタル塗 100角陶器質タイル
天井	LGS PB t9.0【一部撤去】 岩綿吸音板t12.0【一部撤去】	撤去部 LGS+PBt9.5+岩綿吸音板t12.0 非撤去部 下地調整RC種後吸音ボード専用塗装
備考	手摺、鏡、手洗いカウンター 照明ボックス 既存のまま	

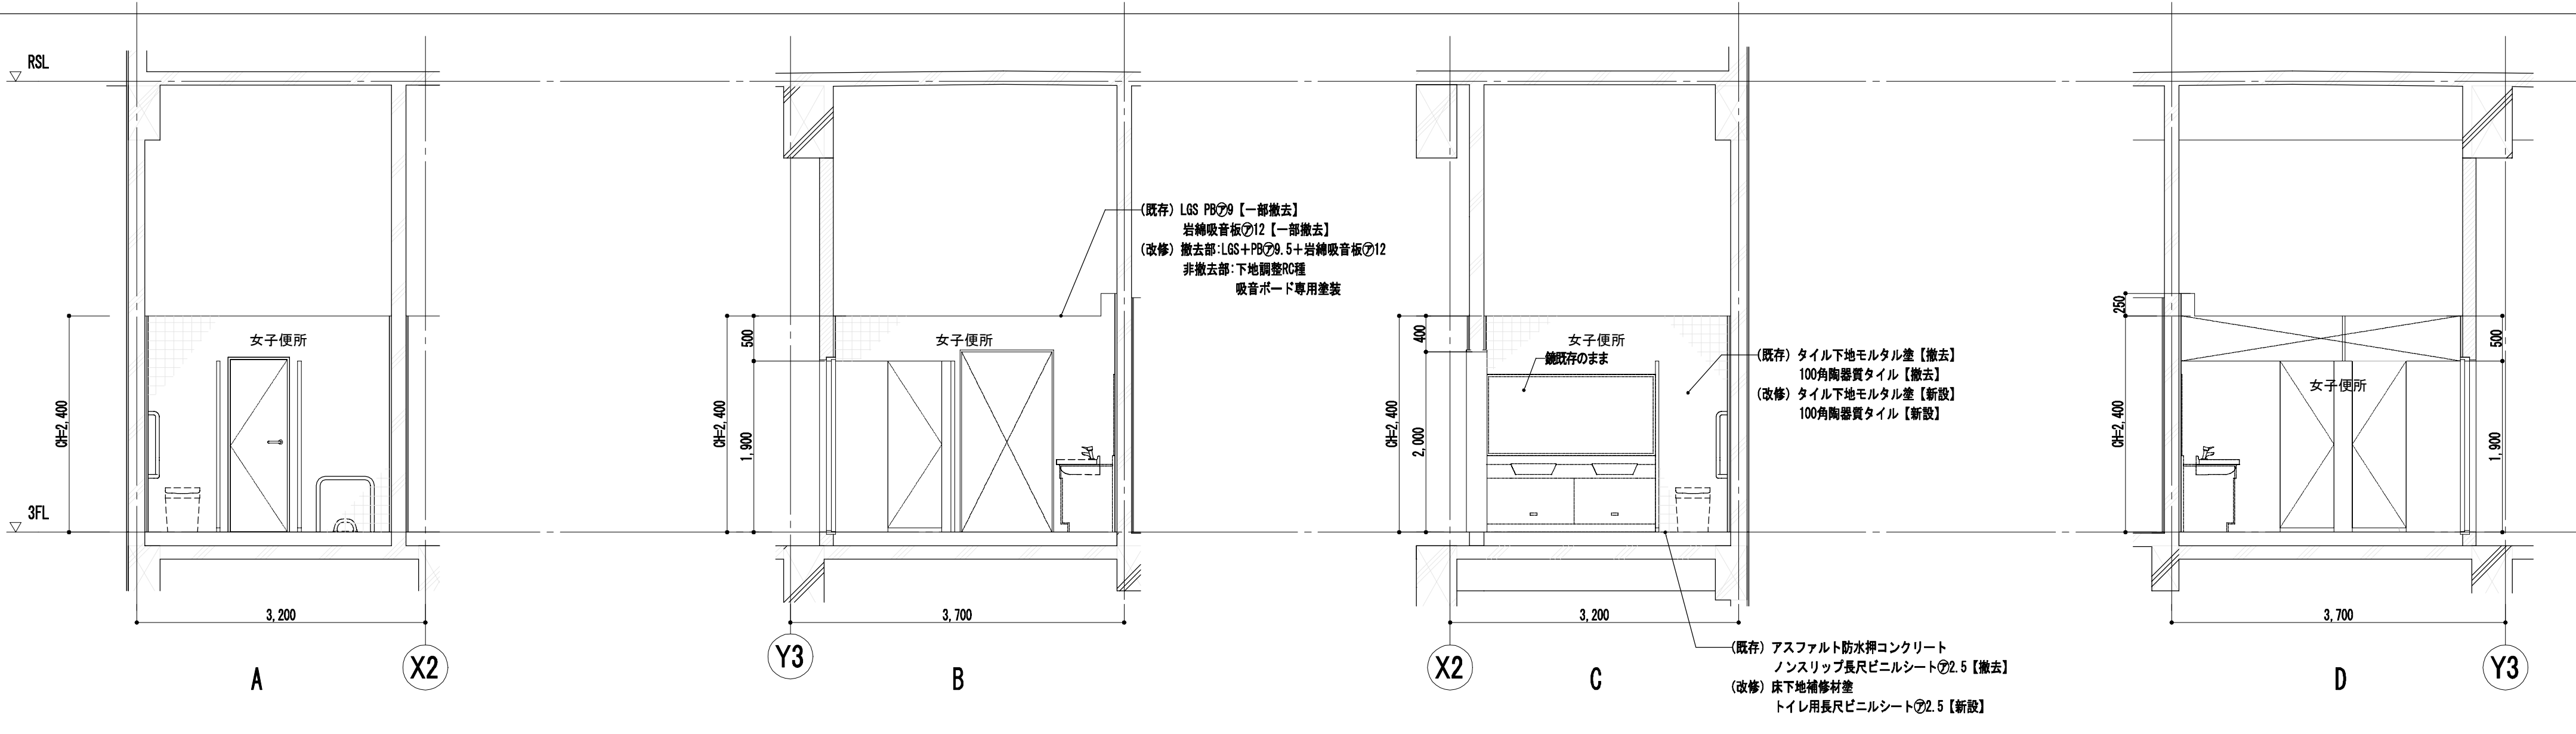


女子便所


工事名	なぎさふれあいセンター改修工事（建築）						
図面名	（既存・改修）3階展開図（3）		縮 尺	1/50	設計年月	R 6.7	
承認	課 長	担当長	担当者	合 議	製図者	図面データ通し番号	図 面 番 号
設計者	(株) 久慈設計 横浜事務所 一級建築士事務所 神奈川県知事登録第 18253号 一級建築士登録第 221751号 小川 直樹					平塚市 都市整備部 建築住宅課	



地階 プール用廊下		
	既存	改修
床	防水モルタル金ゴテ カラーコート【撤去：サンダー工法】 ポリエチレン製フロアーマットt15 ポリエチレン製フロアーマットt15【撤去】	ウレタン系塗床改修 ポリエチレン製フロアーマットt15
巾木	100角陶器質タイル貼	既存のまま
壁	コンクリート打放し補修 吹付タイル	下地調整RC種 可とう形改修塗材RE
天井	LGS 耐水PB t9.0【一部撤去】 耐水岩綿吸音板t12.0【一部撤去】	撤去部 LGS+PBt9.5+岩綿吸音板t12.0 非撤去部 下地調整RC種後吸音ボード専用塗装
備考	ストレッチャーガード【撤去】 手摺 既存のまま	ストレッチャーガード

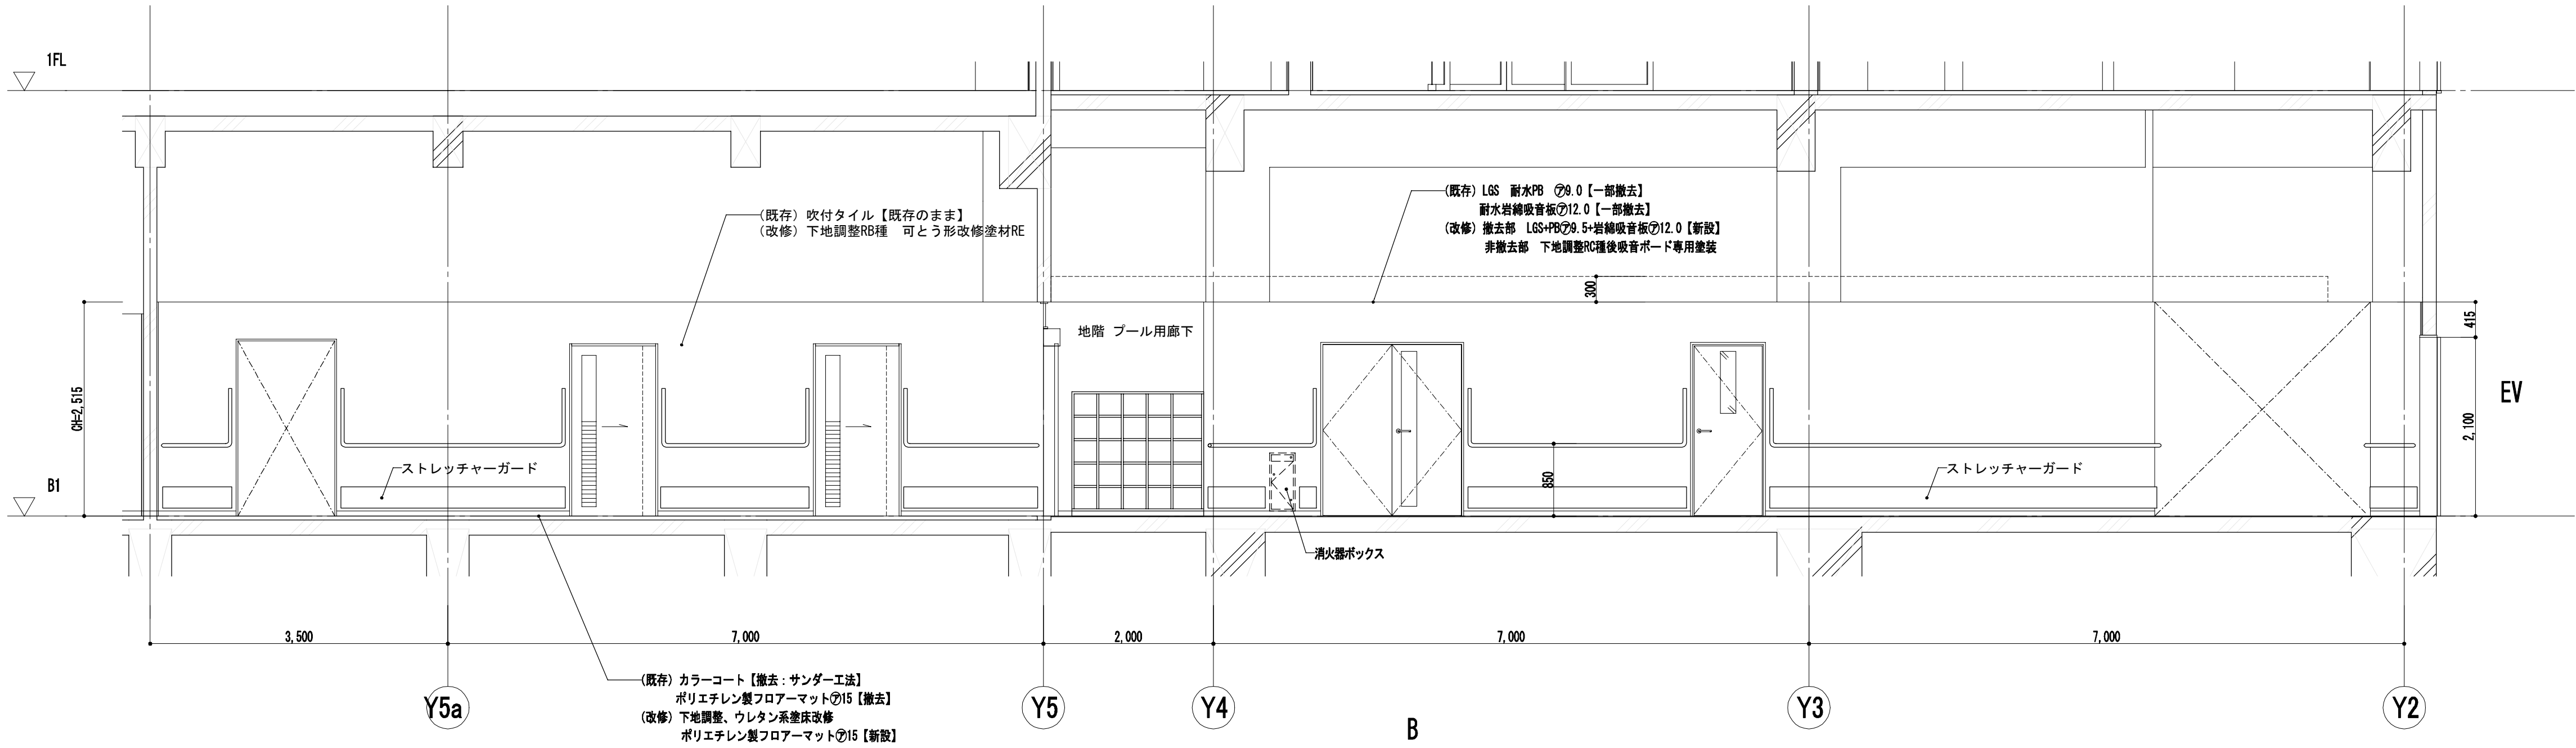


地階 プール用廊下

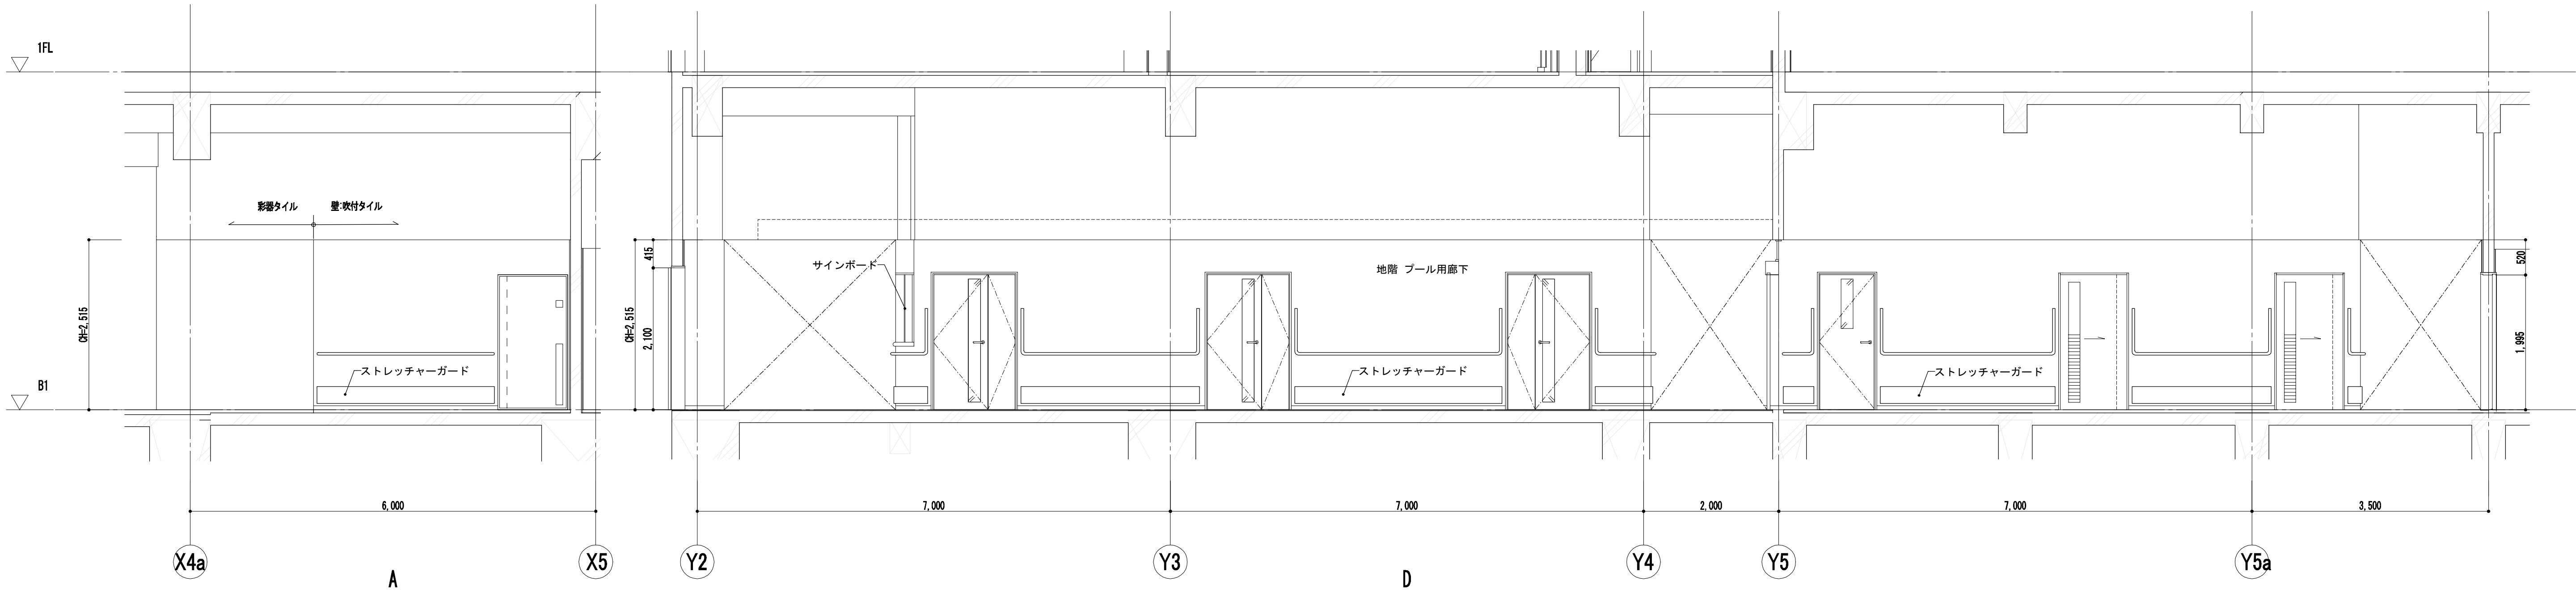


工事名	なぎさふれあいセンター改修工事（建築）						
図面名	（既存・改修）廊下展開図（1）		縮尺	1/50	設計年月	R 6.7	
承認	課長	担当員	担当者	合 議	製図者	図面データ通し番号	図面 番 号
認							A-115
図面作成	(株) 久慈設計 横浜事務所 一級建築士事務所 神奈川県知事登録第 18253号 一級建築士登録第 221751号 小川 直樹						平塚市 都市整備部 建築住宅課



1階 体育館廊下		
	既存	改修
床	タイル下地モルタル塗【撤去】 一部セラミックタイル貼150×150【撤去】 モルタル金ゴテ 長尺ビニルシートt3.2【撤去】	タイル下地モルタル塗 一部セラミックタイル貼 150×150 床下地補修材塗 長尺ビニルシートt2.0
巾木	ステンレス複合板巾木【撤去】 ソフト巾木【撤去】	ステンレス複合板巾木 ソフト巾木
壁	PB t12.0 直張り工法 ガラスクロス EP塗リ	下地調整PB種 EP-G (B種)
天井	LGS PB t9.0【撤去】 岩綿吸音板t12.0【撤去】	LGS PB t9.5 岩綿吸音板t12.0
備考	EXP. J. ベンチ 消火器ボックス 下足箱 既存のまま	防火防煙シャッター危害防止装置 設置

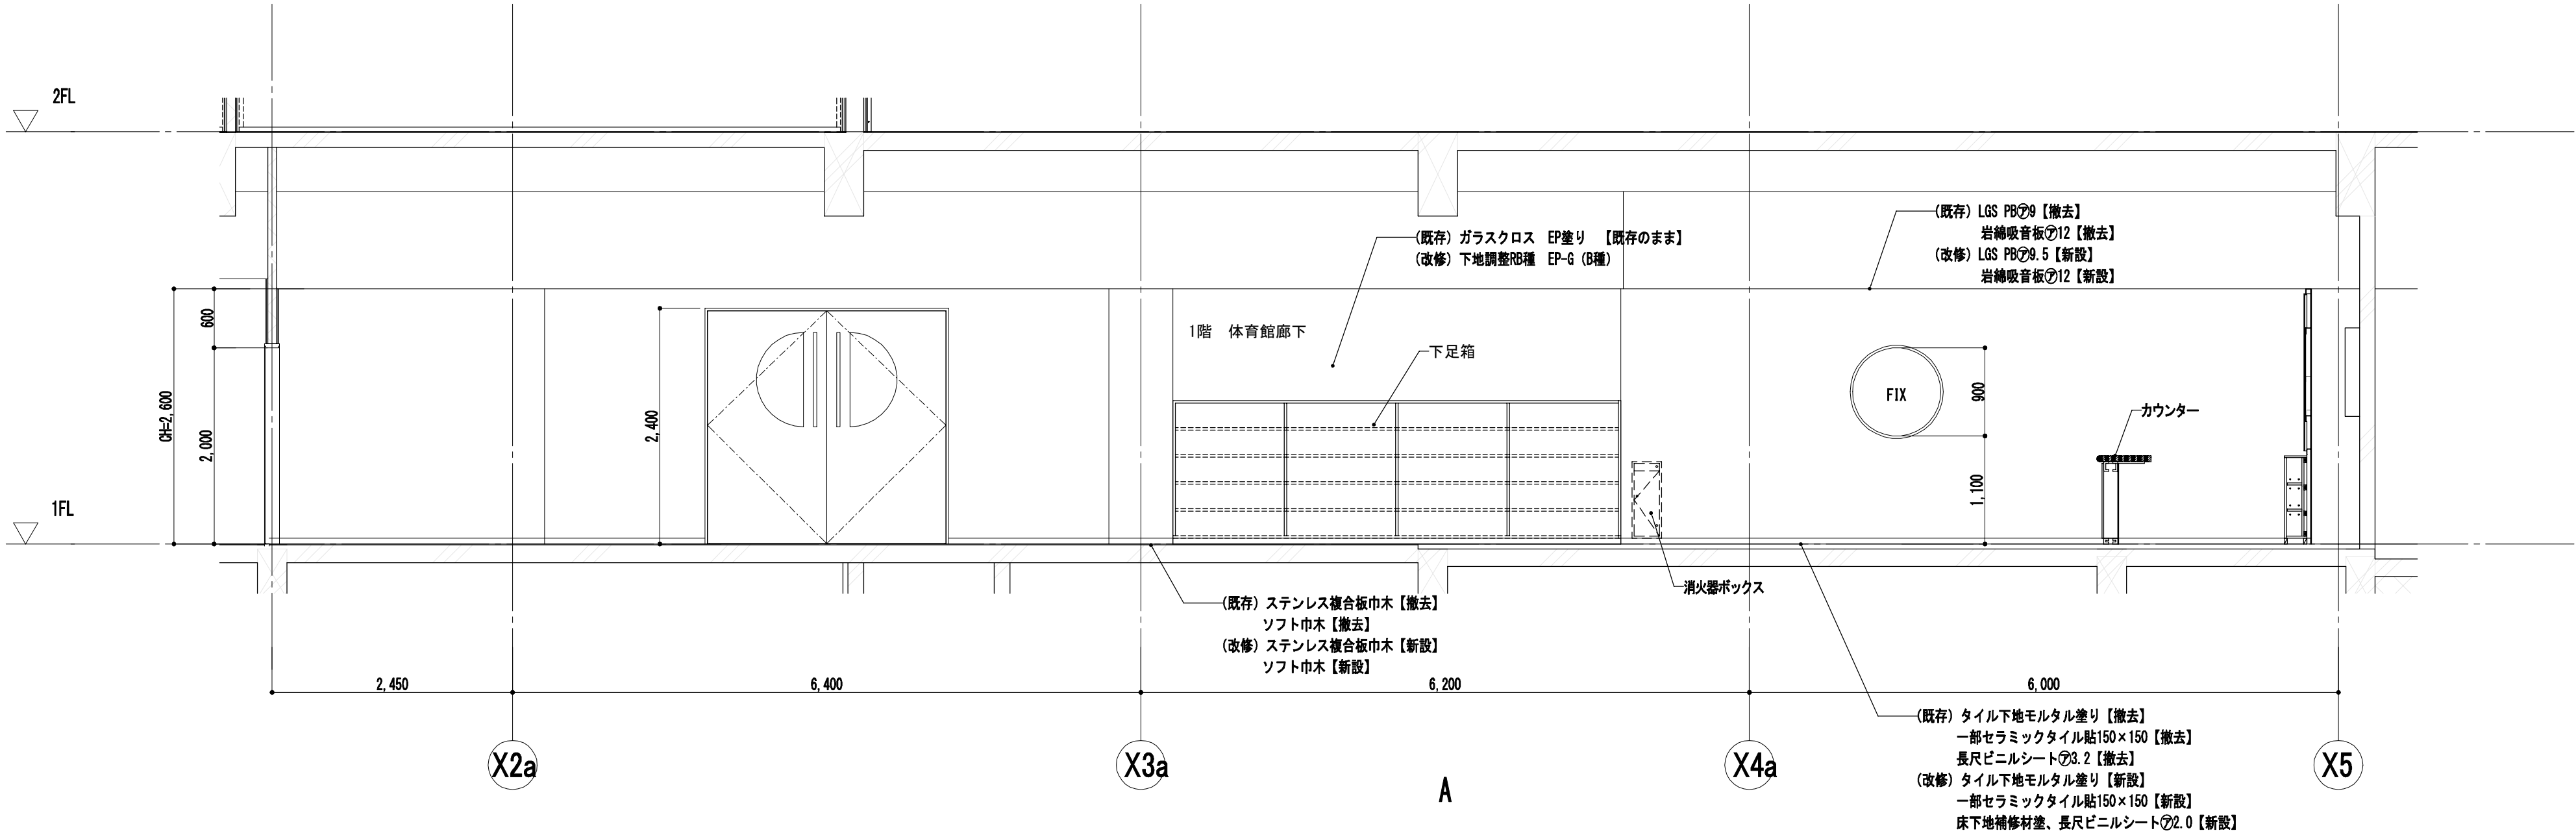


1階 体育館廊下

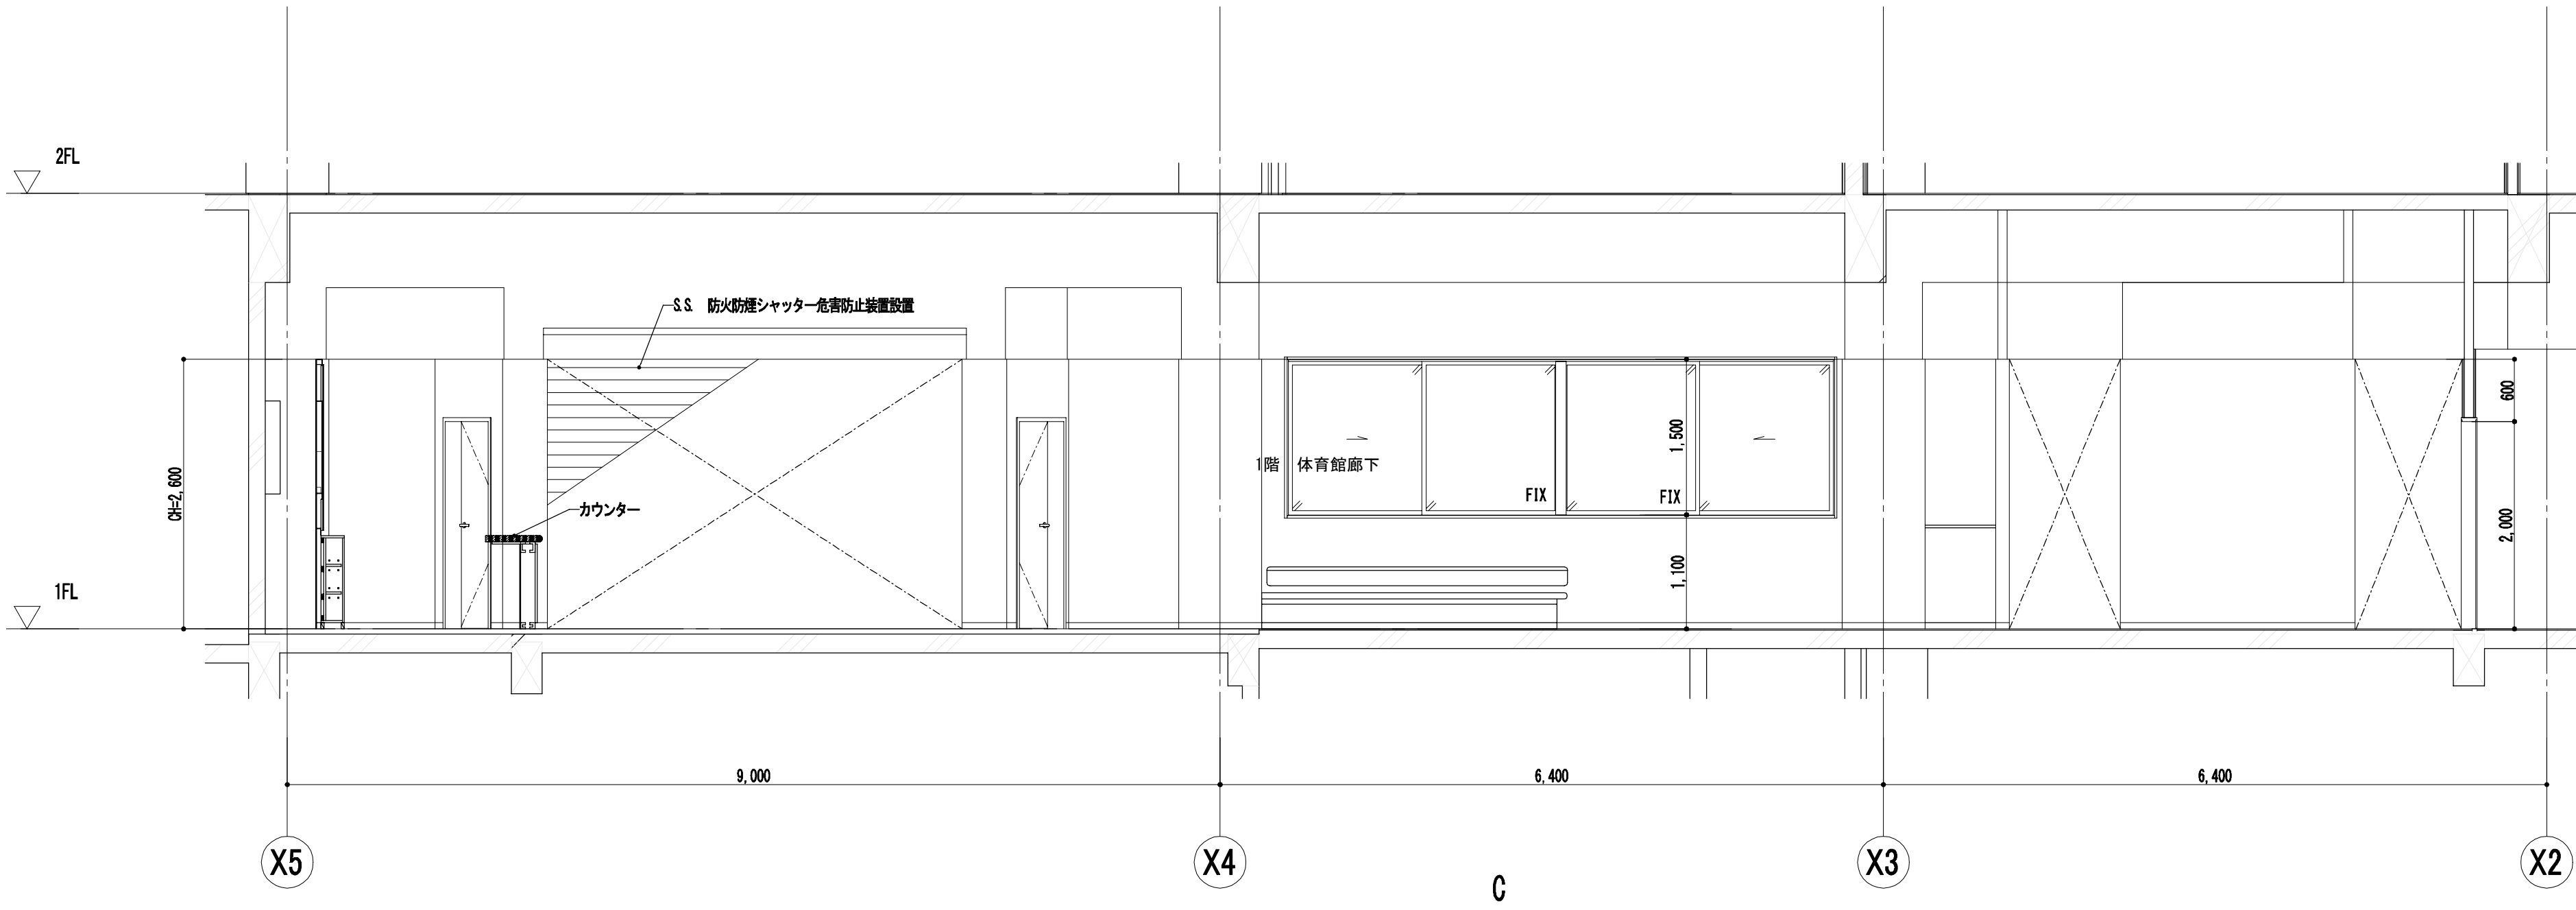


工事名	なぎさふれあいセンター改修工事（建築）							
図面名	（既存・改修）廊下展開図（3）				縮尺	1/50	設計年月	R6.7
承認	課長	担当長	担当者	合議	製図者	図面データ通し番号		図面番号
								A-117
図面備考	(株)久慈設計 横浜事務所 一級建築士事務所 神奈川県知事登録第 18253号 一級建築士登録第 221751号 小川 直樹				平塚市 都市整備部 建築住宅課			



1階 廊下 (1)		
	既存	改修
床	モルタル金ゴテ 長尺ビニルシートt3.2【撤去】	床下地補修材塗 重歩行用多柄ビニルシートt2.0
巾木	ソフト巾木【撤去】	ソフト巾木
壁	PB t12.0 直張り工法 一部LGS ビニルクロス【撤去】	下地調整PB種 ビニルクロス
天井	LGS PB t9.0【一部撤去】 岩綿吸音板t12.0【一部撤去】	撤去部 LGS+PBt9.5+岩綿吸音板t12.0 非撤去部 下地調整RC種後吸音ボード専用塗装
備考	ストレッチャーガード【撤去】 手摺 車椅子摺 消火器ボックス 既存のまま	ストレッチャーガード

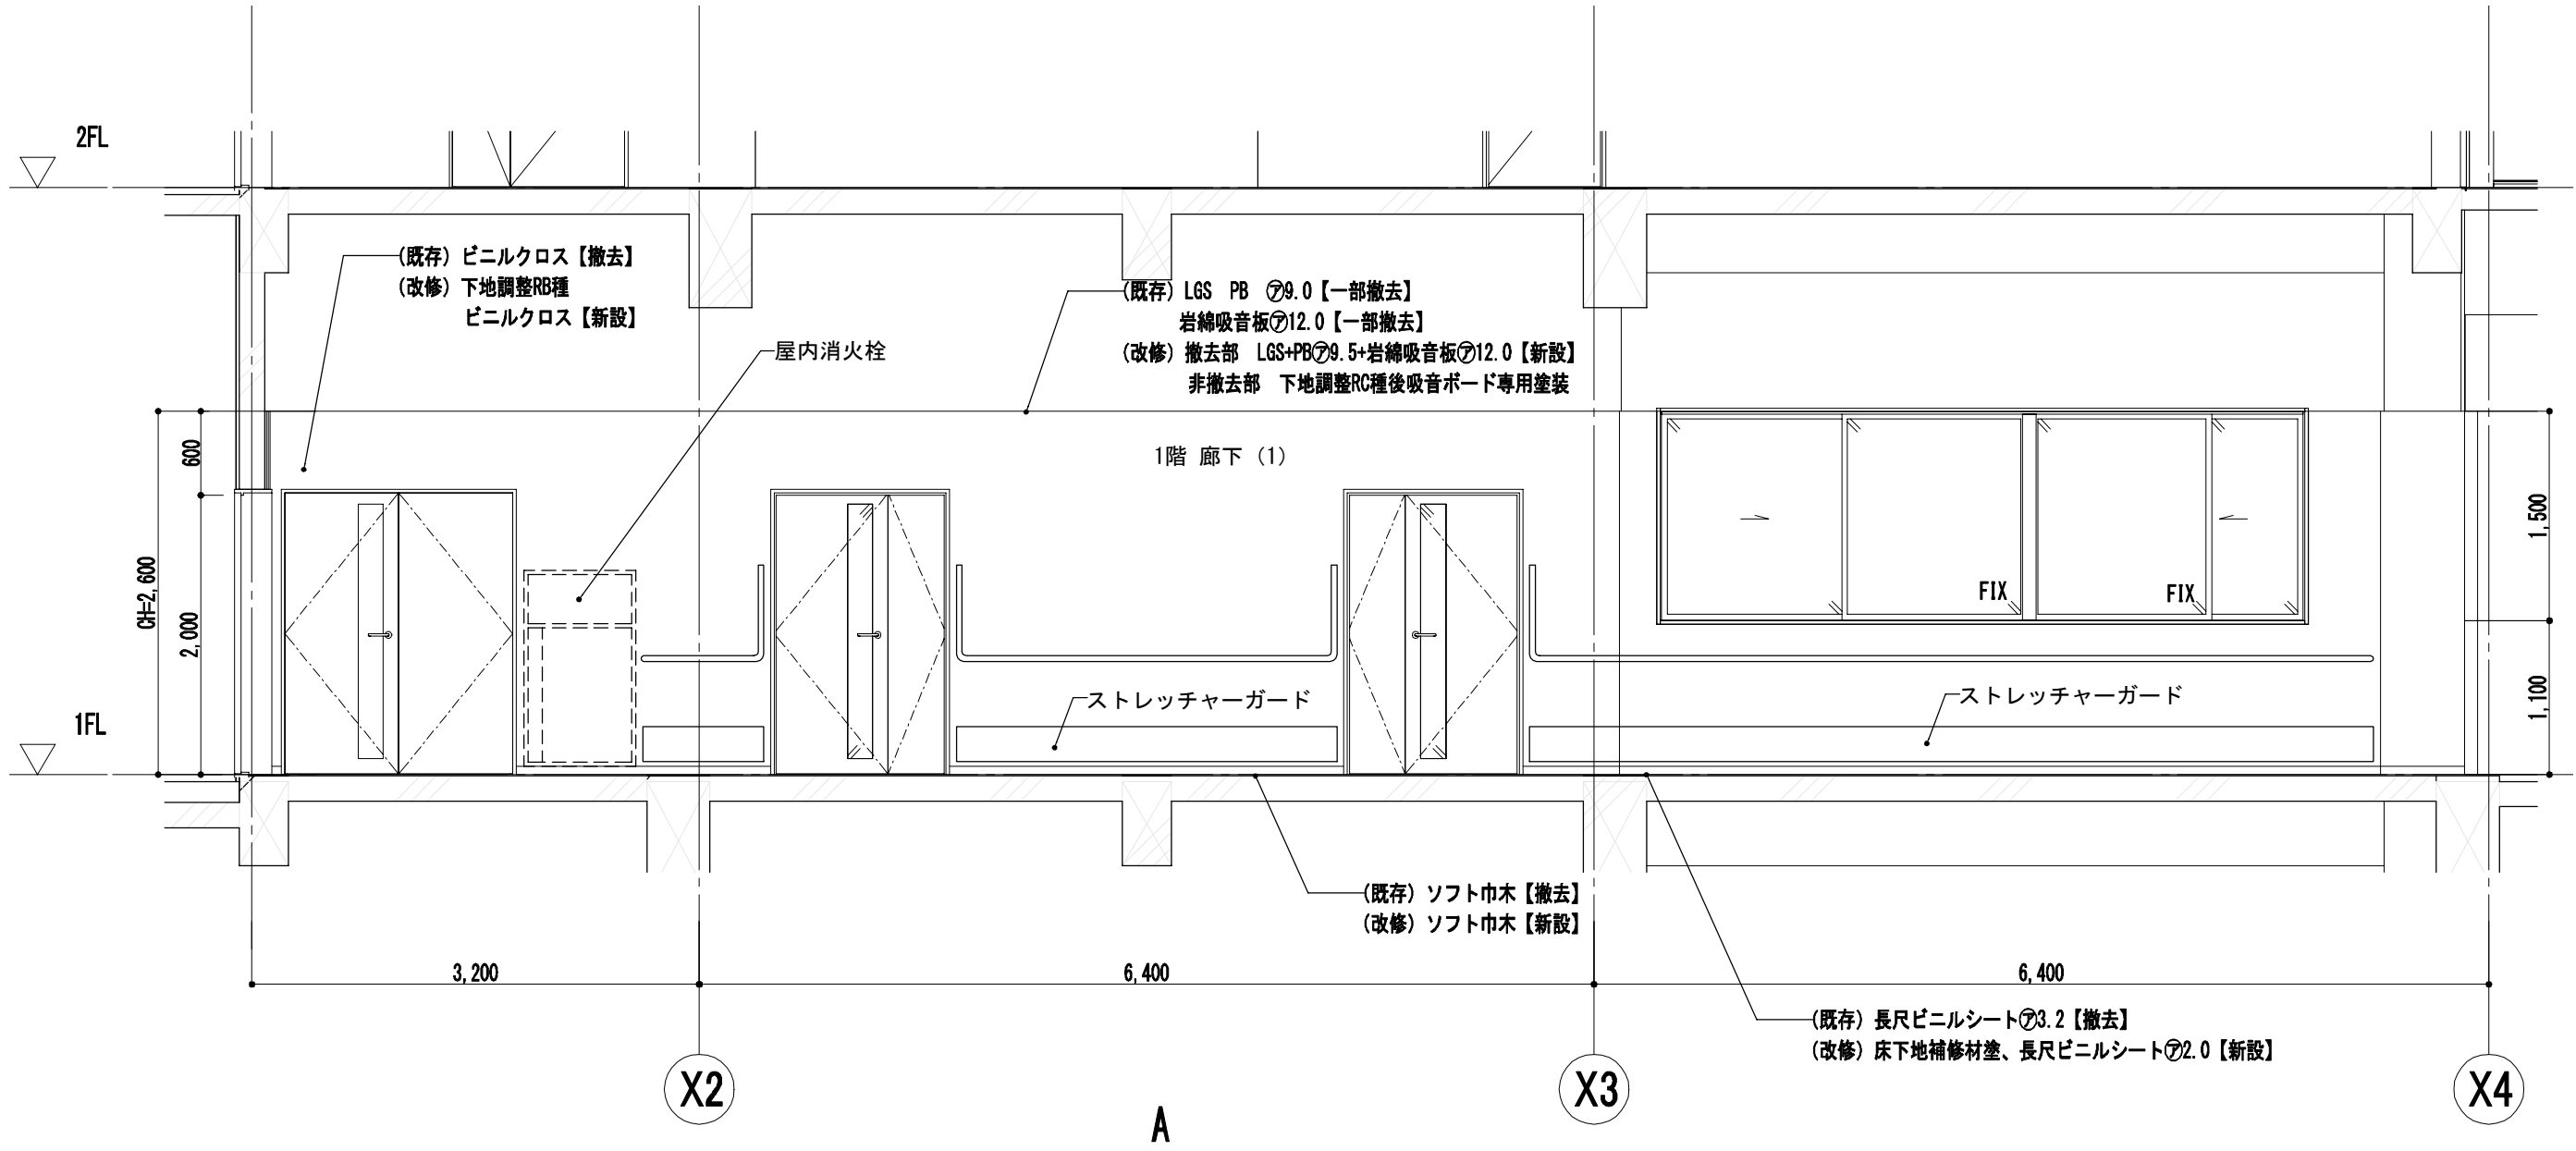


1階 廊下 (1)

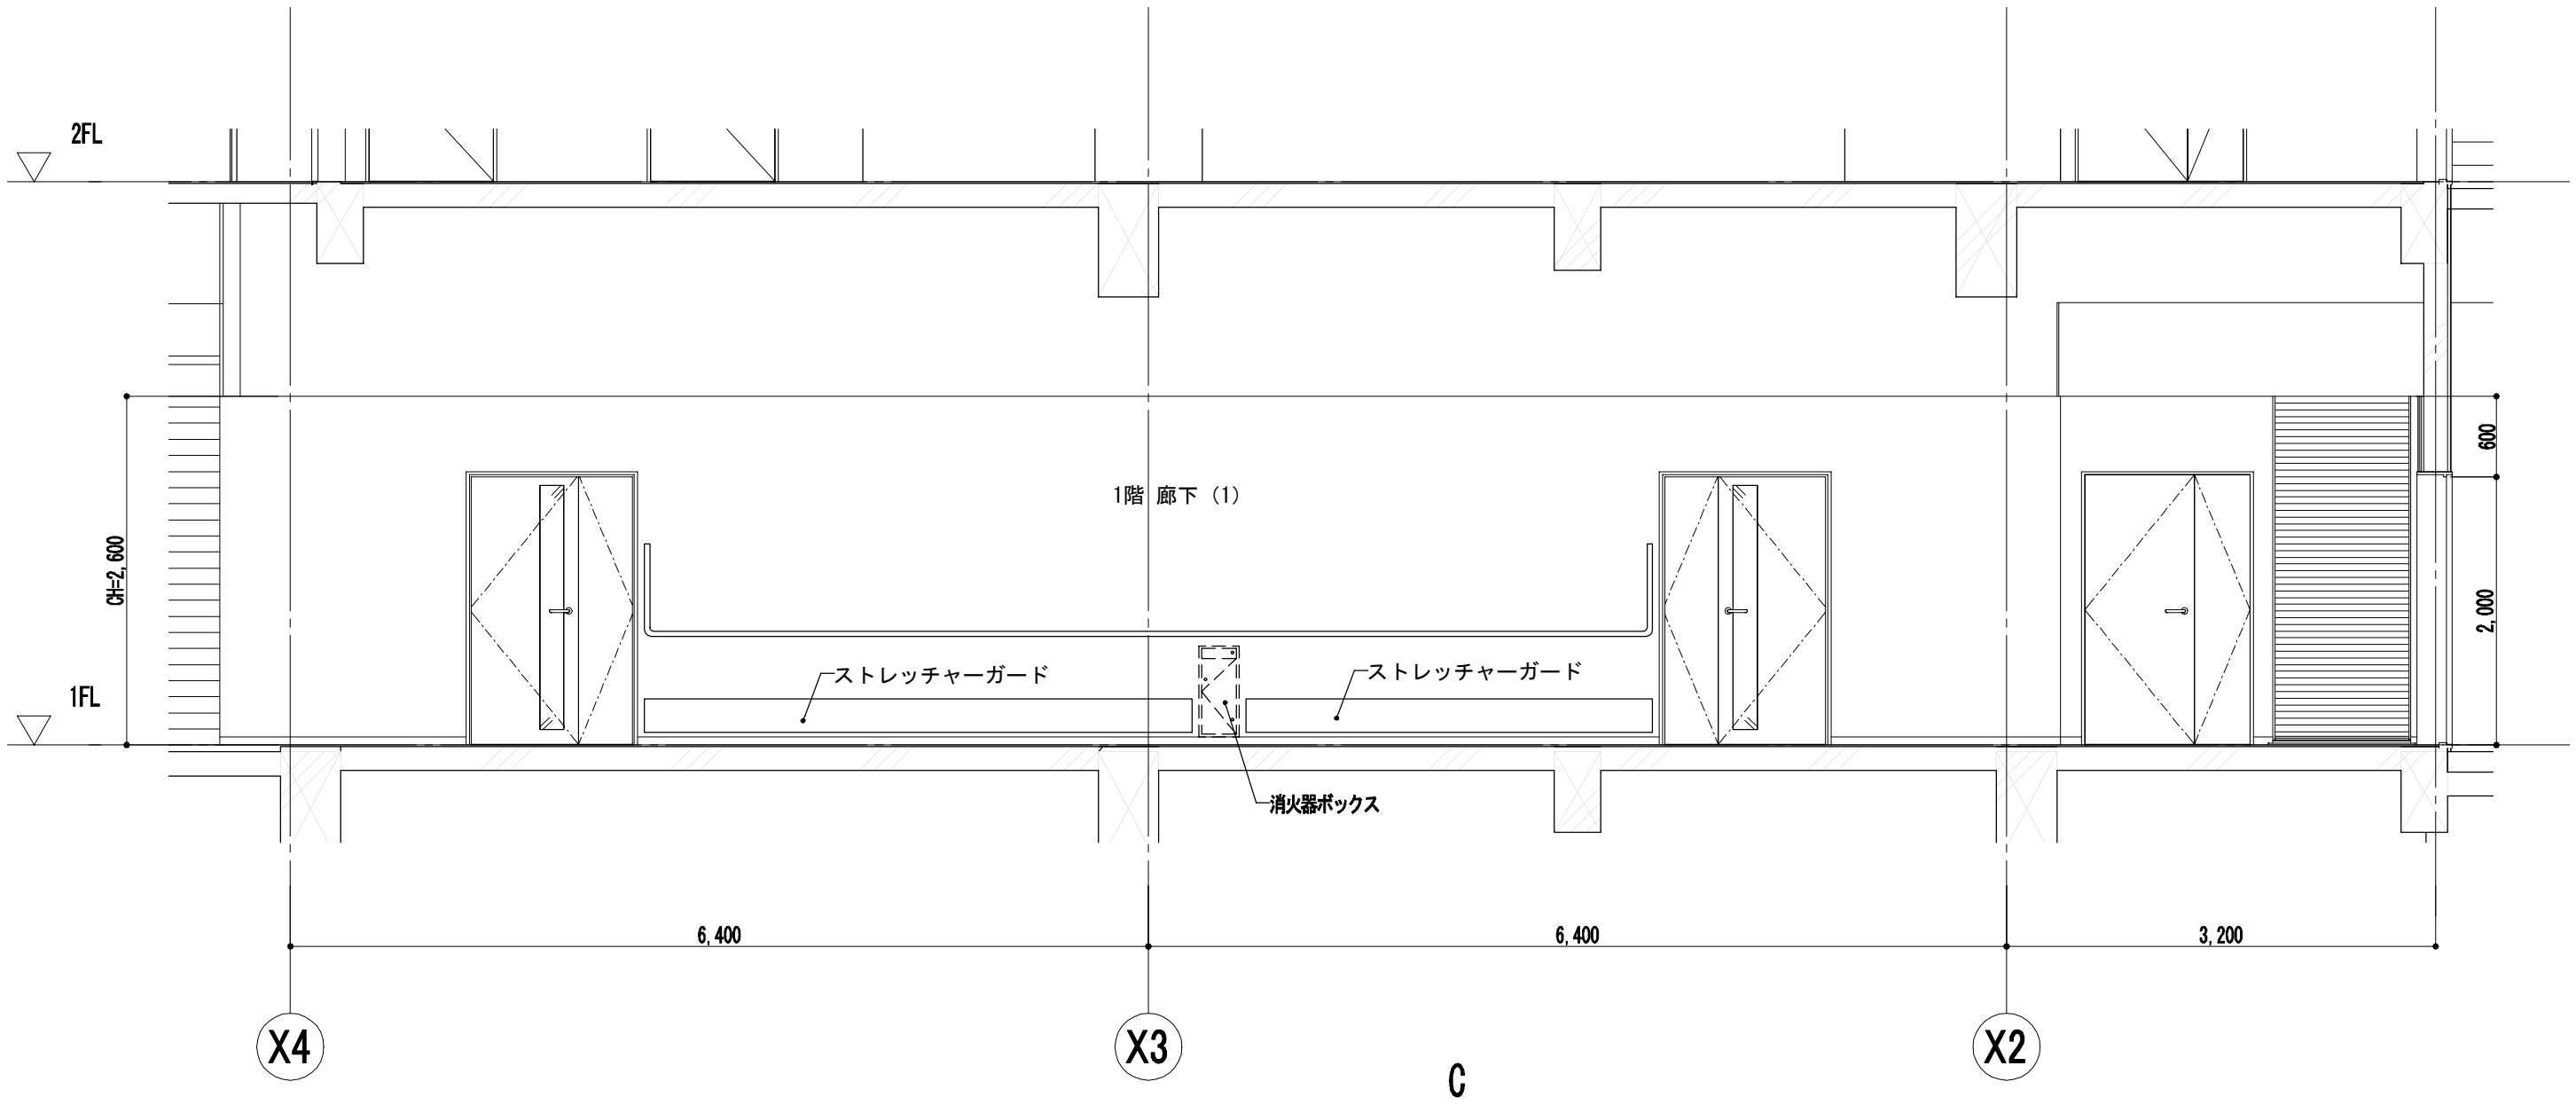

1階 廊下 (1)


工事名		なぎさふれあいセンター改修工事 (建築)			
図面名		(既存・改修) 廊下展開図 (4)		縮 尺	1/50
課 長		担当長	担当者	合 議	設計年月 R6.7
承認				製図者	図面データ通し番号
					図 面 番 号
					A-118
設計者		(株) 久慈設計 横浜事務所 一級建築士事務所 神奈川県知事登録第 18253号			平塚市 都市整備部 建築住宅課
設計者		一級建築士登録第 221751号 小川 直樹			

1階 廊下(2)、(3)		廊下(3)
	既存	改修
床	廊下(2) タイル下地モルタル塗 セラミックタイル貼 150×150	廊下(3) タイル下地モルタル塗 セラミックタイル貼 150×150
	廊下(3) タイル下地モルタル塗 セラミックタイル貼 150×150	
巾木	ステンレス複合板巾木【撤去】	ステンレス複合板巾木
壁	PB t12.0 直張り工法 一部LGS ガラスクロス EP塗リ	下地調整R8種 EP-G (B種)
天井	LGS PB t9.0 岩綿吸音板t12.0	下地調整R8種 吸音ボード専用塗装
備考	流し 吊戸棚 (既製品) 【撤去】 手摺 車椅子摺 消火器ボックス 既存のまま	

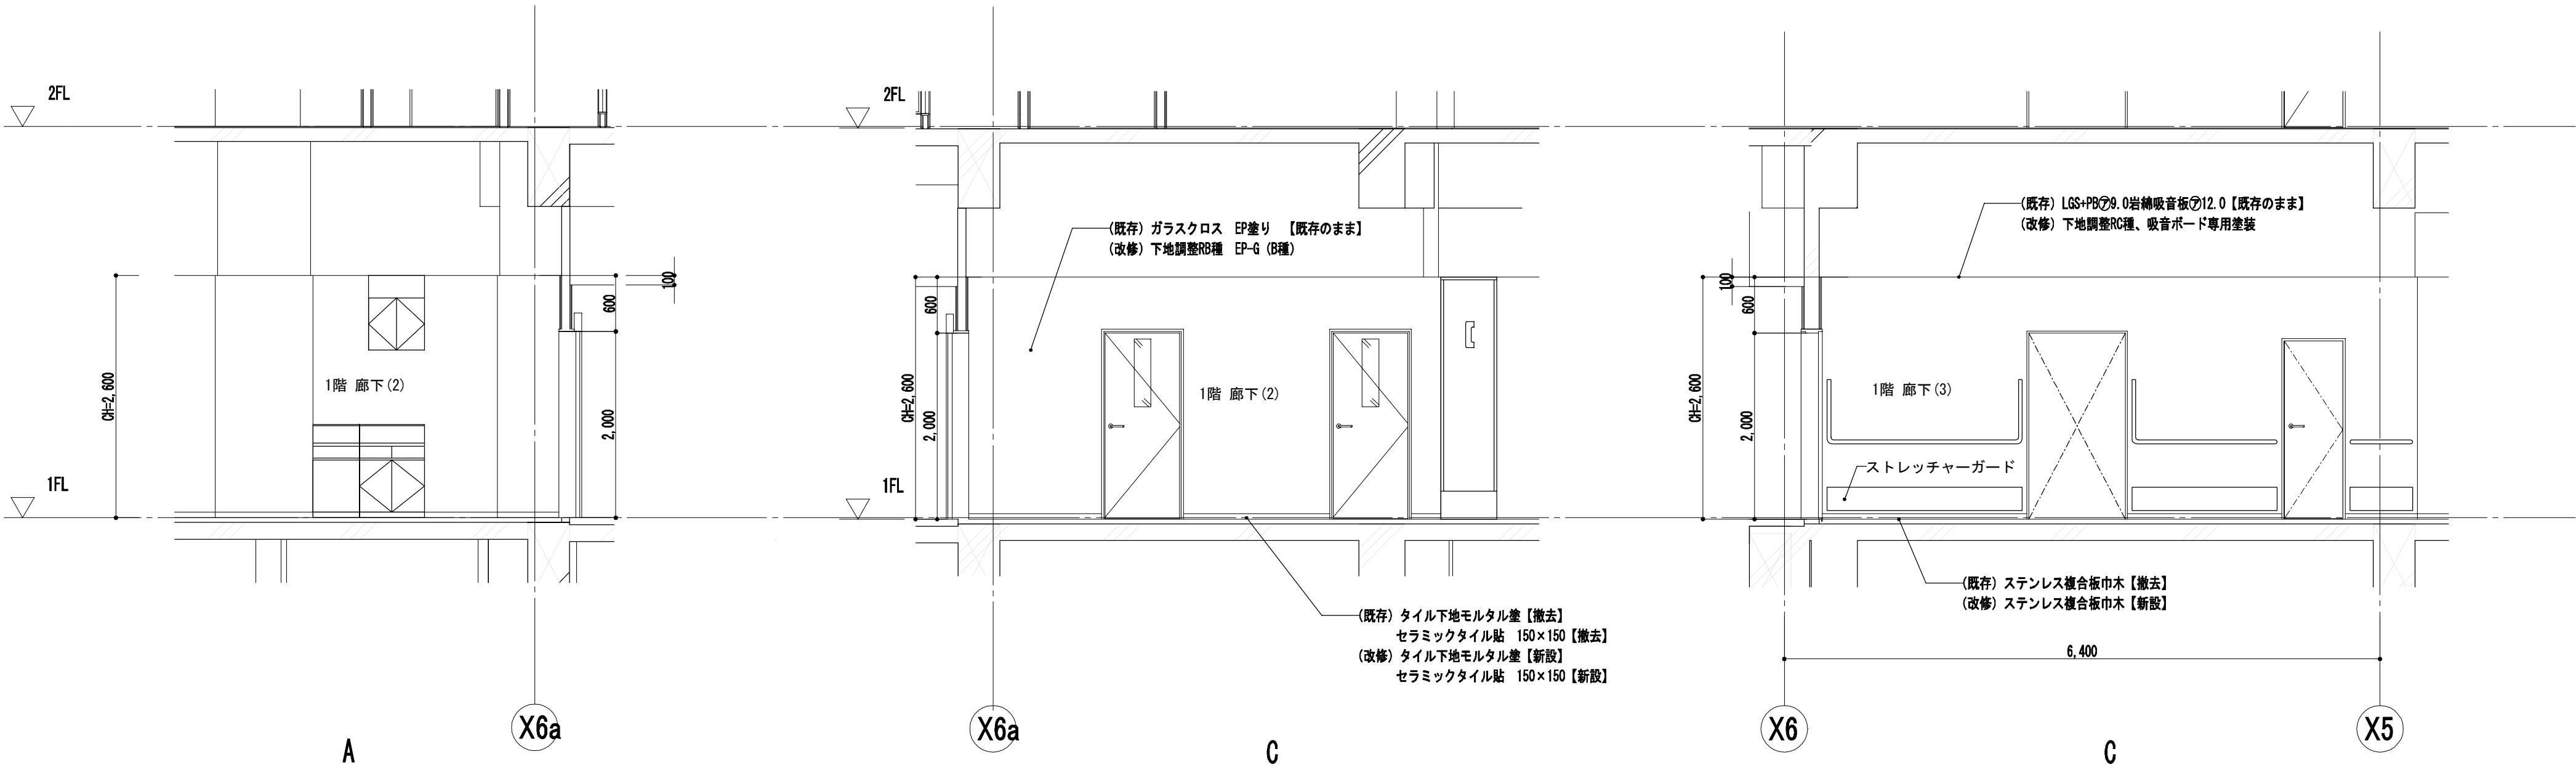


1階 廊下(2)、(3)

1階 ホール		
	既存	改修
床	モルタル金ゴテ フローリングt15(ナラ)	サンダー掛け (3回) ウレタン樹脂ワニス塗
巾木	木製巾木 腰壁:天然木化粧パネル	下地調整R8種 木材保護塗料 (B種) 下地調整R8種 木材保護塗料 (B種)
壁	PB t12.0 直張り工法 一部LGS ビニルクロス 【撤去】	下地調整R8種 ビニルクロス
天井	LGS PB t9.0 岩綿吸音板t12.0	下地調整R8種 吸音ボード専用塗装
備考	手摺 車椅子摺 消火器ボックス 下足摺 既存のまま	

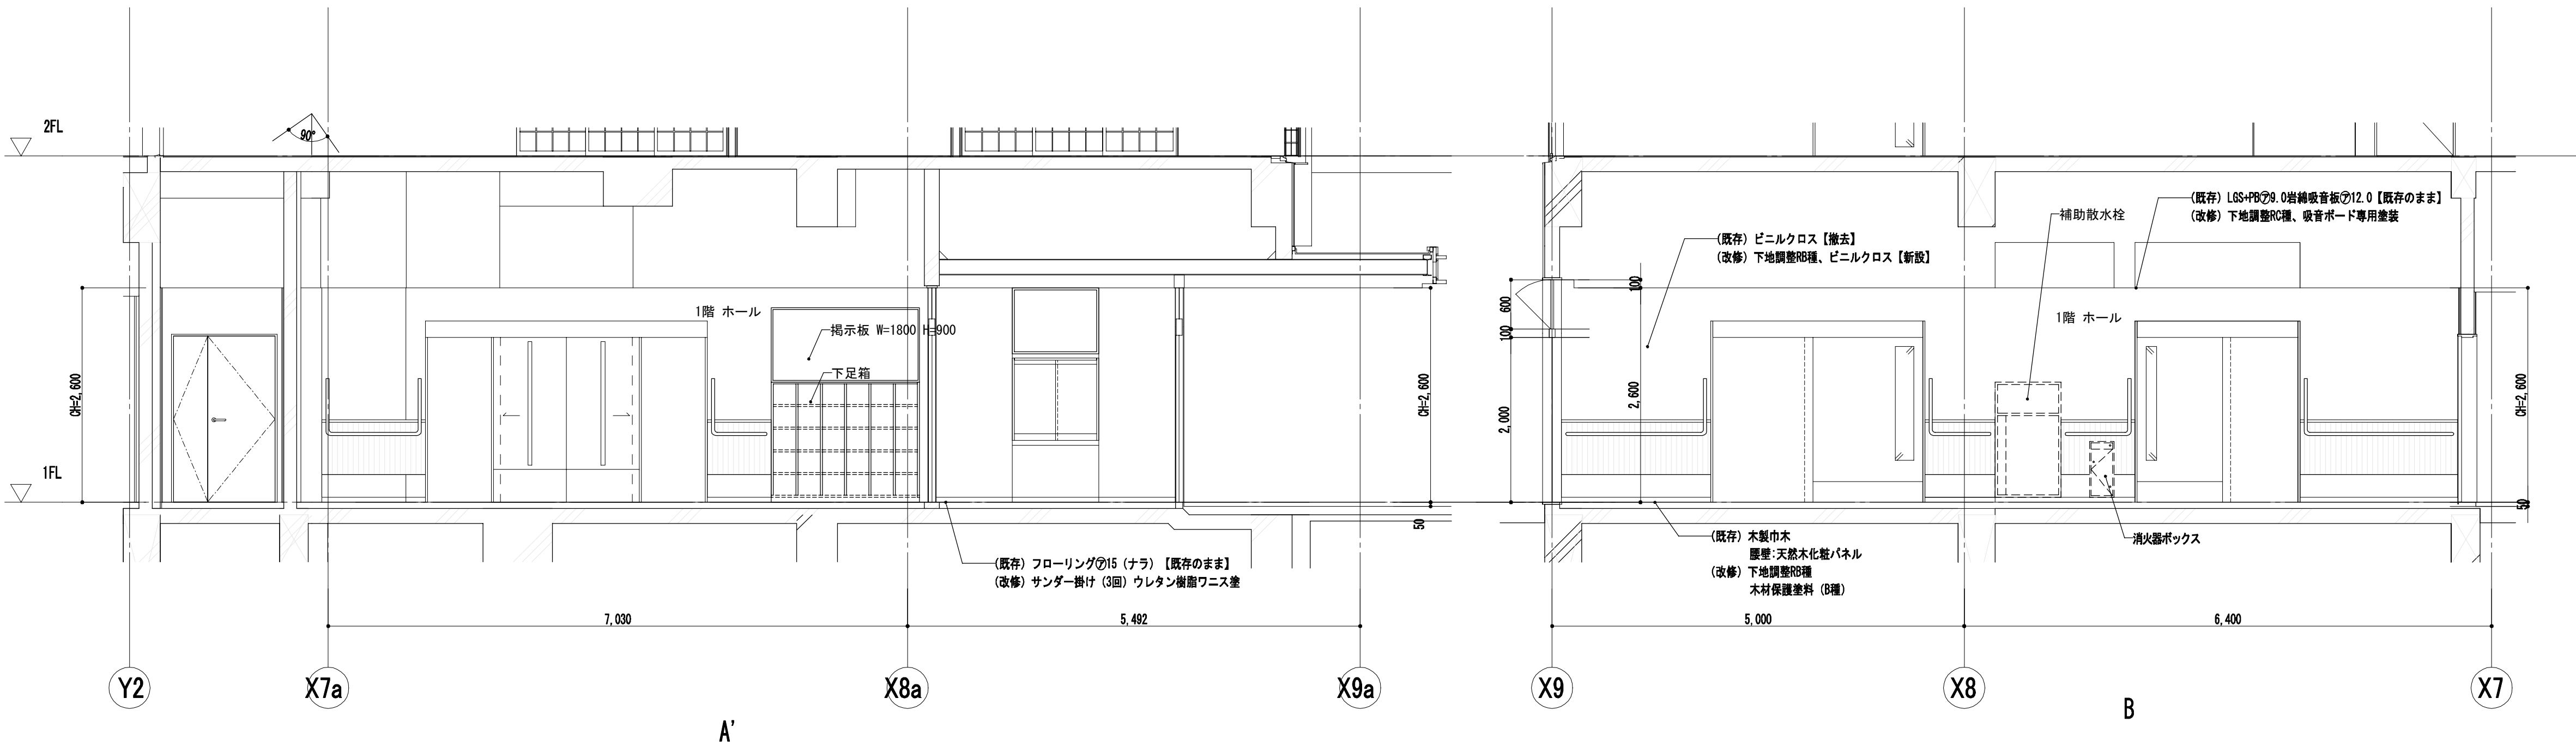

1階 ホール

工事名	なぎさふれあいセンター改修工事（建築）							
図面名	(既存・改修) 廊下展開図（5）				縮 尺	1/50	設計年月	R 6. 7
承認	課 長	担当員	担当者	合 議	製図者	図面データ通し番号		図 面 番 号
認 可								A-119
図 面 内 容	(株) 久慈設計 横浜事務所 一級建築士事務所 神奈川県知事登録第 18253号 一級建築士登録第 221751号 小川 直樹				平塚市 都市整備部 建築住宅課			

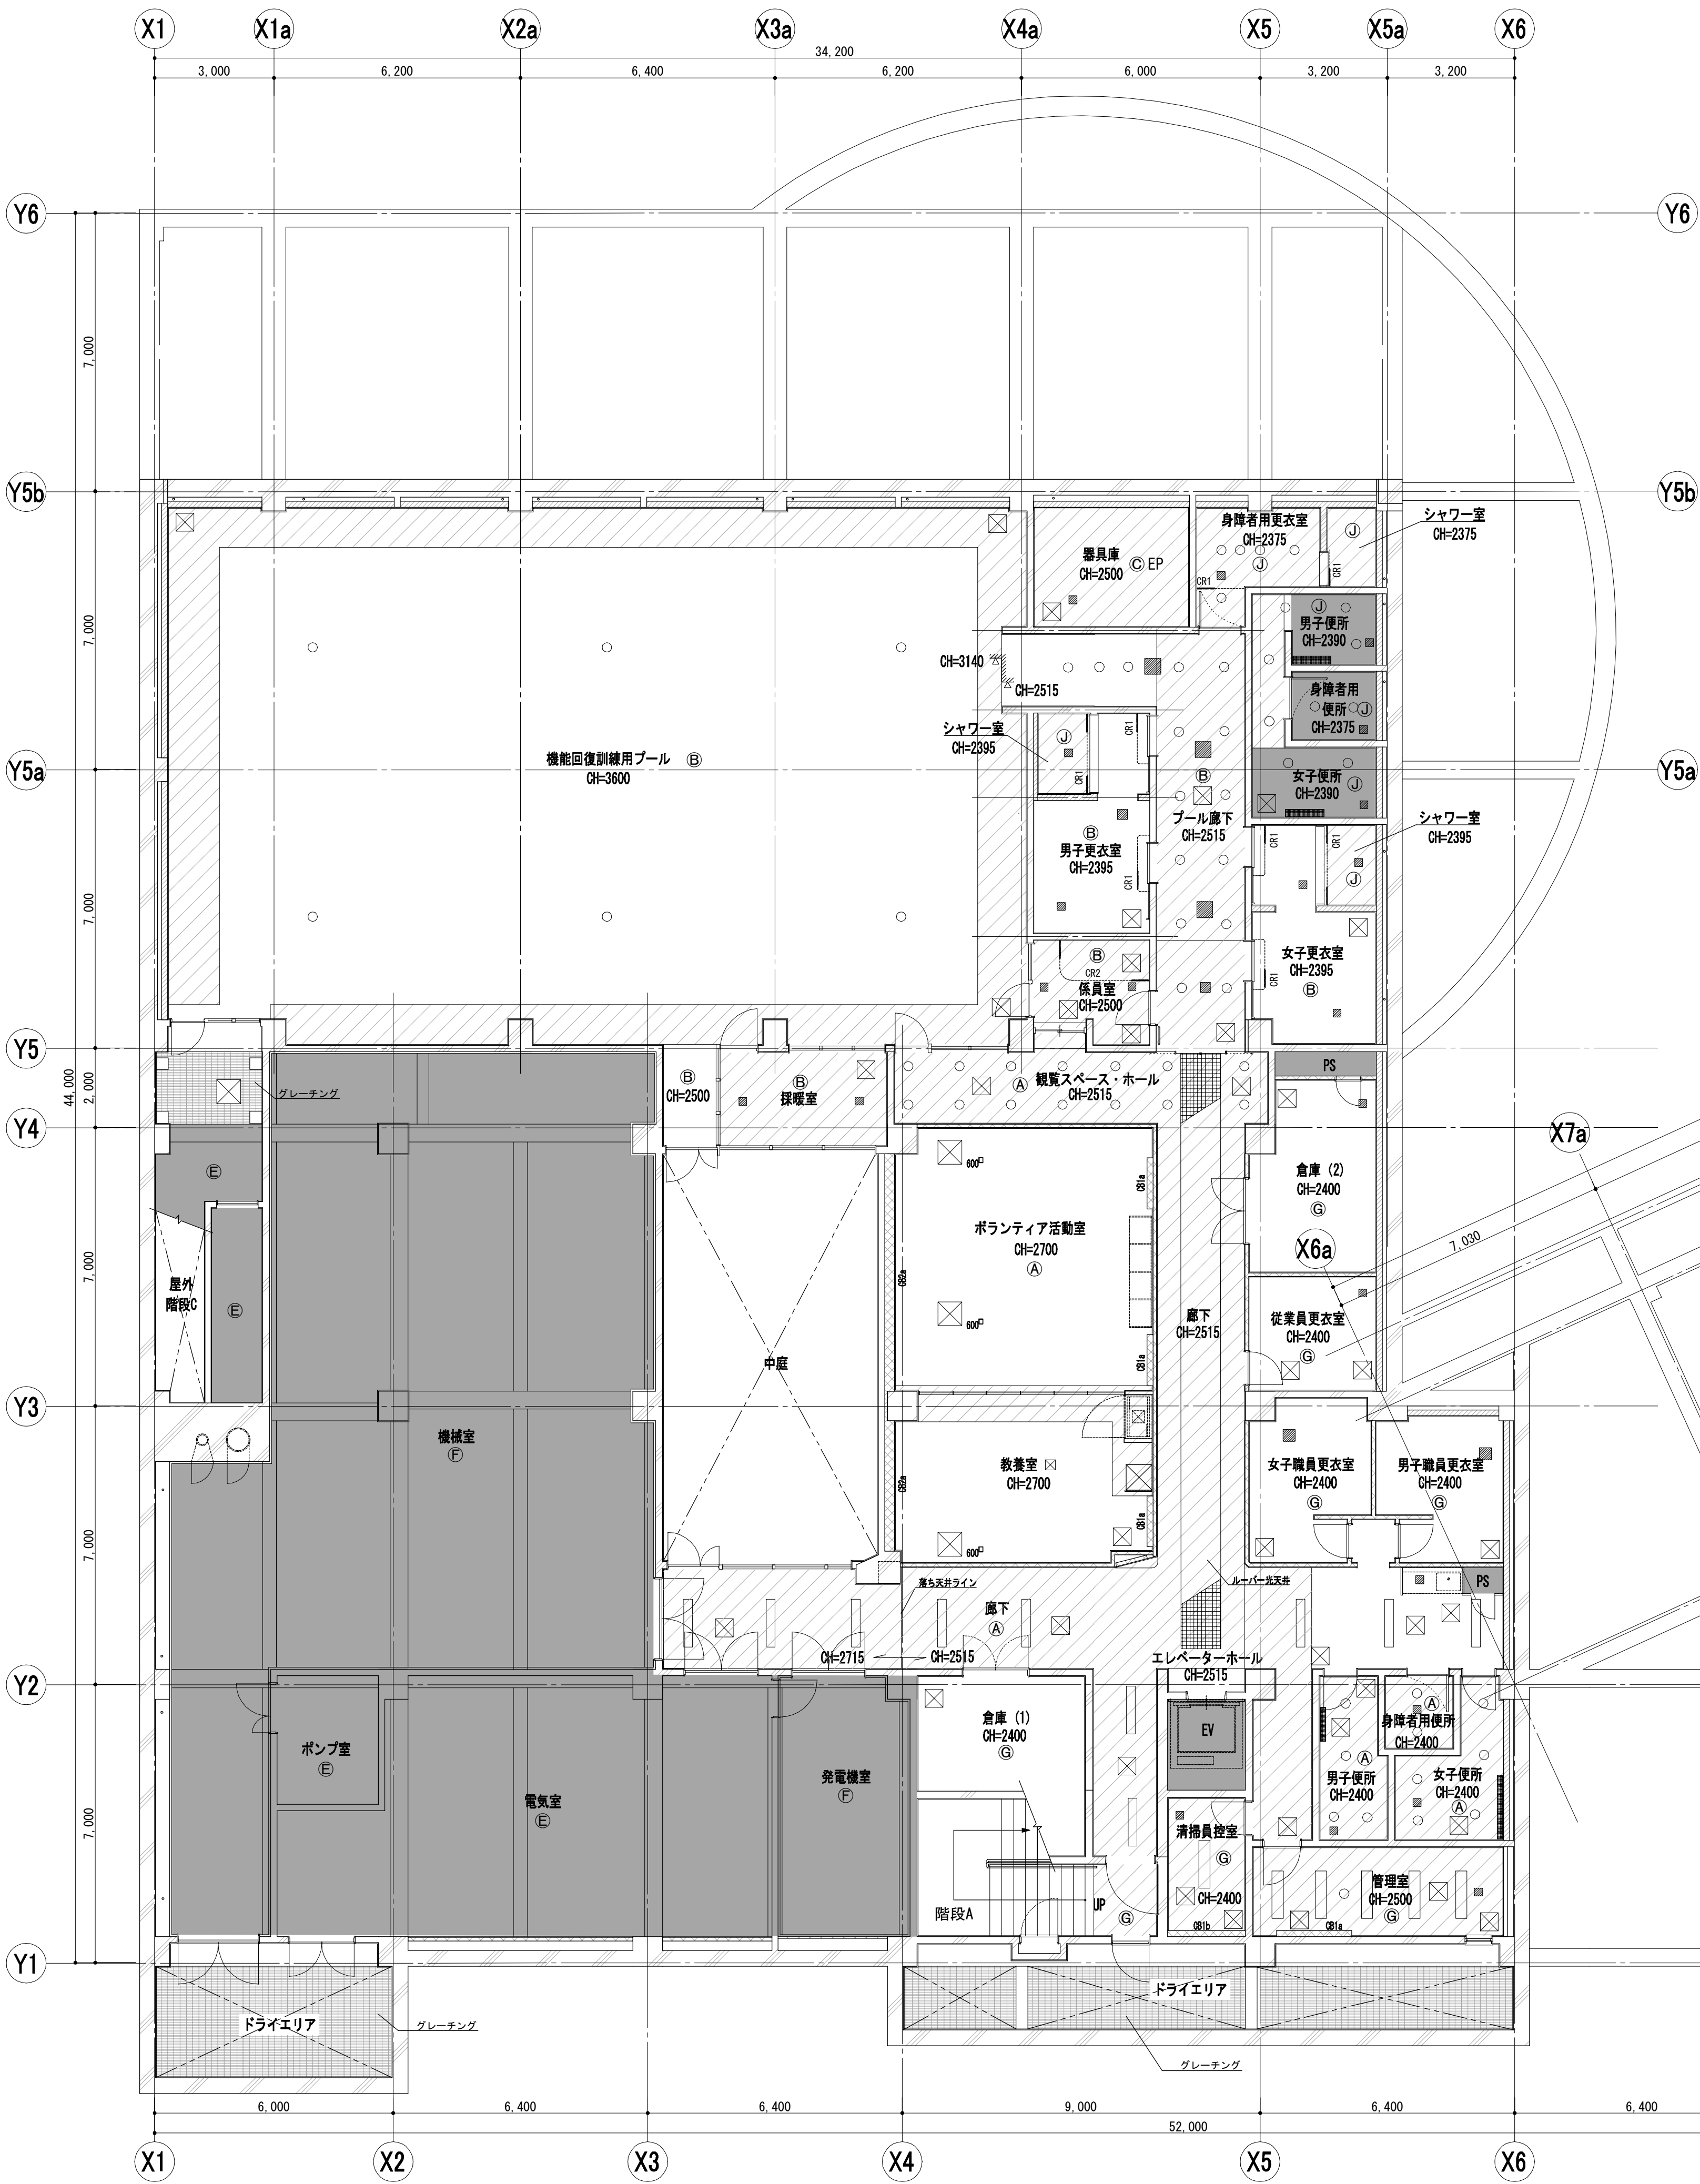

凡例	仕様・種別	凡例	仕様・種別
A	岩綿吸音板	CB1a	W=150・□型
B	耐水岩綿吸音板	CB1b	W=150・□型
C	珪酸カルシウム板	CB2a	W=250・□型
D	アルミスバンドレル	CB2b	W=250・□型
E	コンクリート打放シ補修	SB	スクリーンボックス
F	グラスウールボード+ガラスクロス押工	CR1	カーテンレール付け型
G	化粧石膏ボード	CR2	カーテンレール吊り型
H	アルミ吸音パネル	CR3	カーテンレール重量型
I	ビニルクロス	PR	ピクチャーレール
J	バスリブ	天井点線口 (特記なき限り450角とする)	
K	米松板貼	○	照明器具 (電気工事)
L	コンクリート打放シ補修、フッ素樹脂塗装	吹出し、吸込口 (空調設備工事)	
M	杉珪石膏ボード	アルミルーバー40角 (照明BOX)	
N	クロス		
O	フレキシブルボード EP		
P	繊維強化石膏ボード EP		


凡例

天井下地及び仕上撤去部分を示す

範囲外部分を示す


工事名	なぎさふれあいセンター改修工事 (建築)						
図面名	(既存) 地下1階天井伏図		縮尺	1/100	設計年月	R 6.7	
承認	課長	担当	担当者	合	議	製図者	図面データ通し番号
図面番号							図面番号
設計者							A-120
設計者	(株) 久慈設計 横浜事務所 一級建築士事務所 神奈川県知事登録第 18253号 一級建築士登録第 221751号 小川 直樹						平塚市 都市整備部 建築住宅課

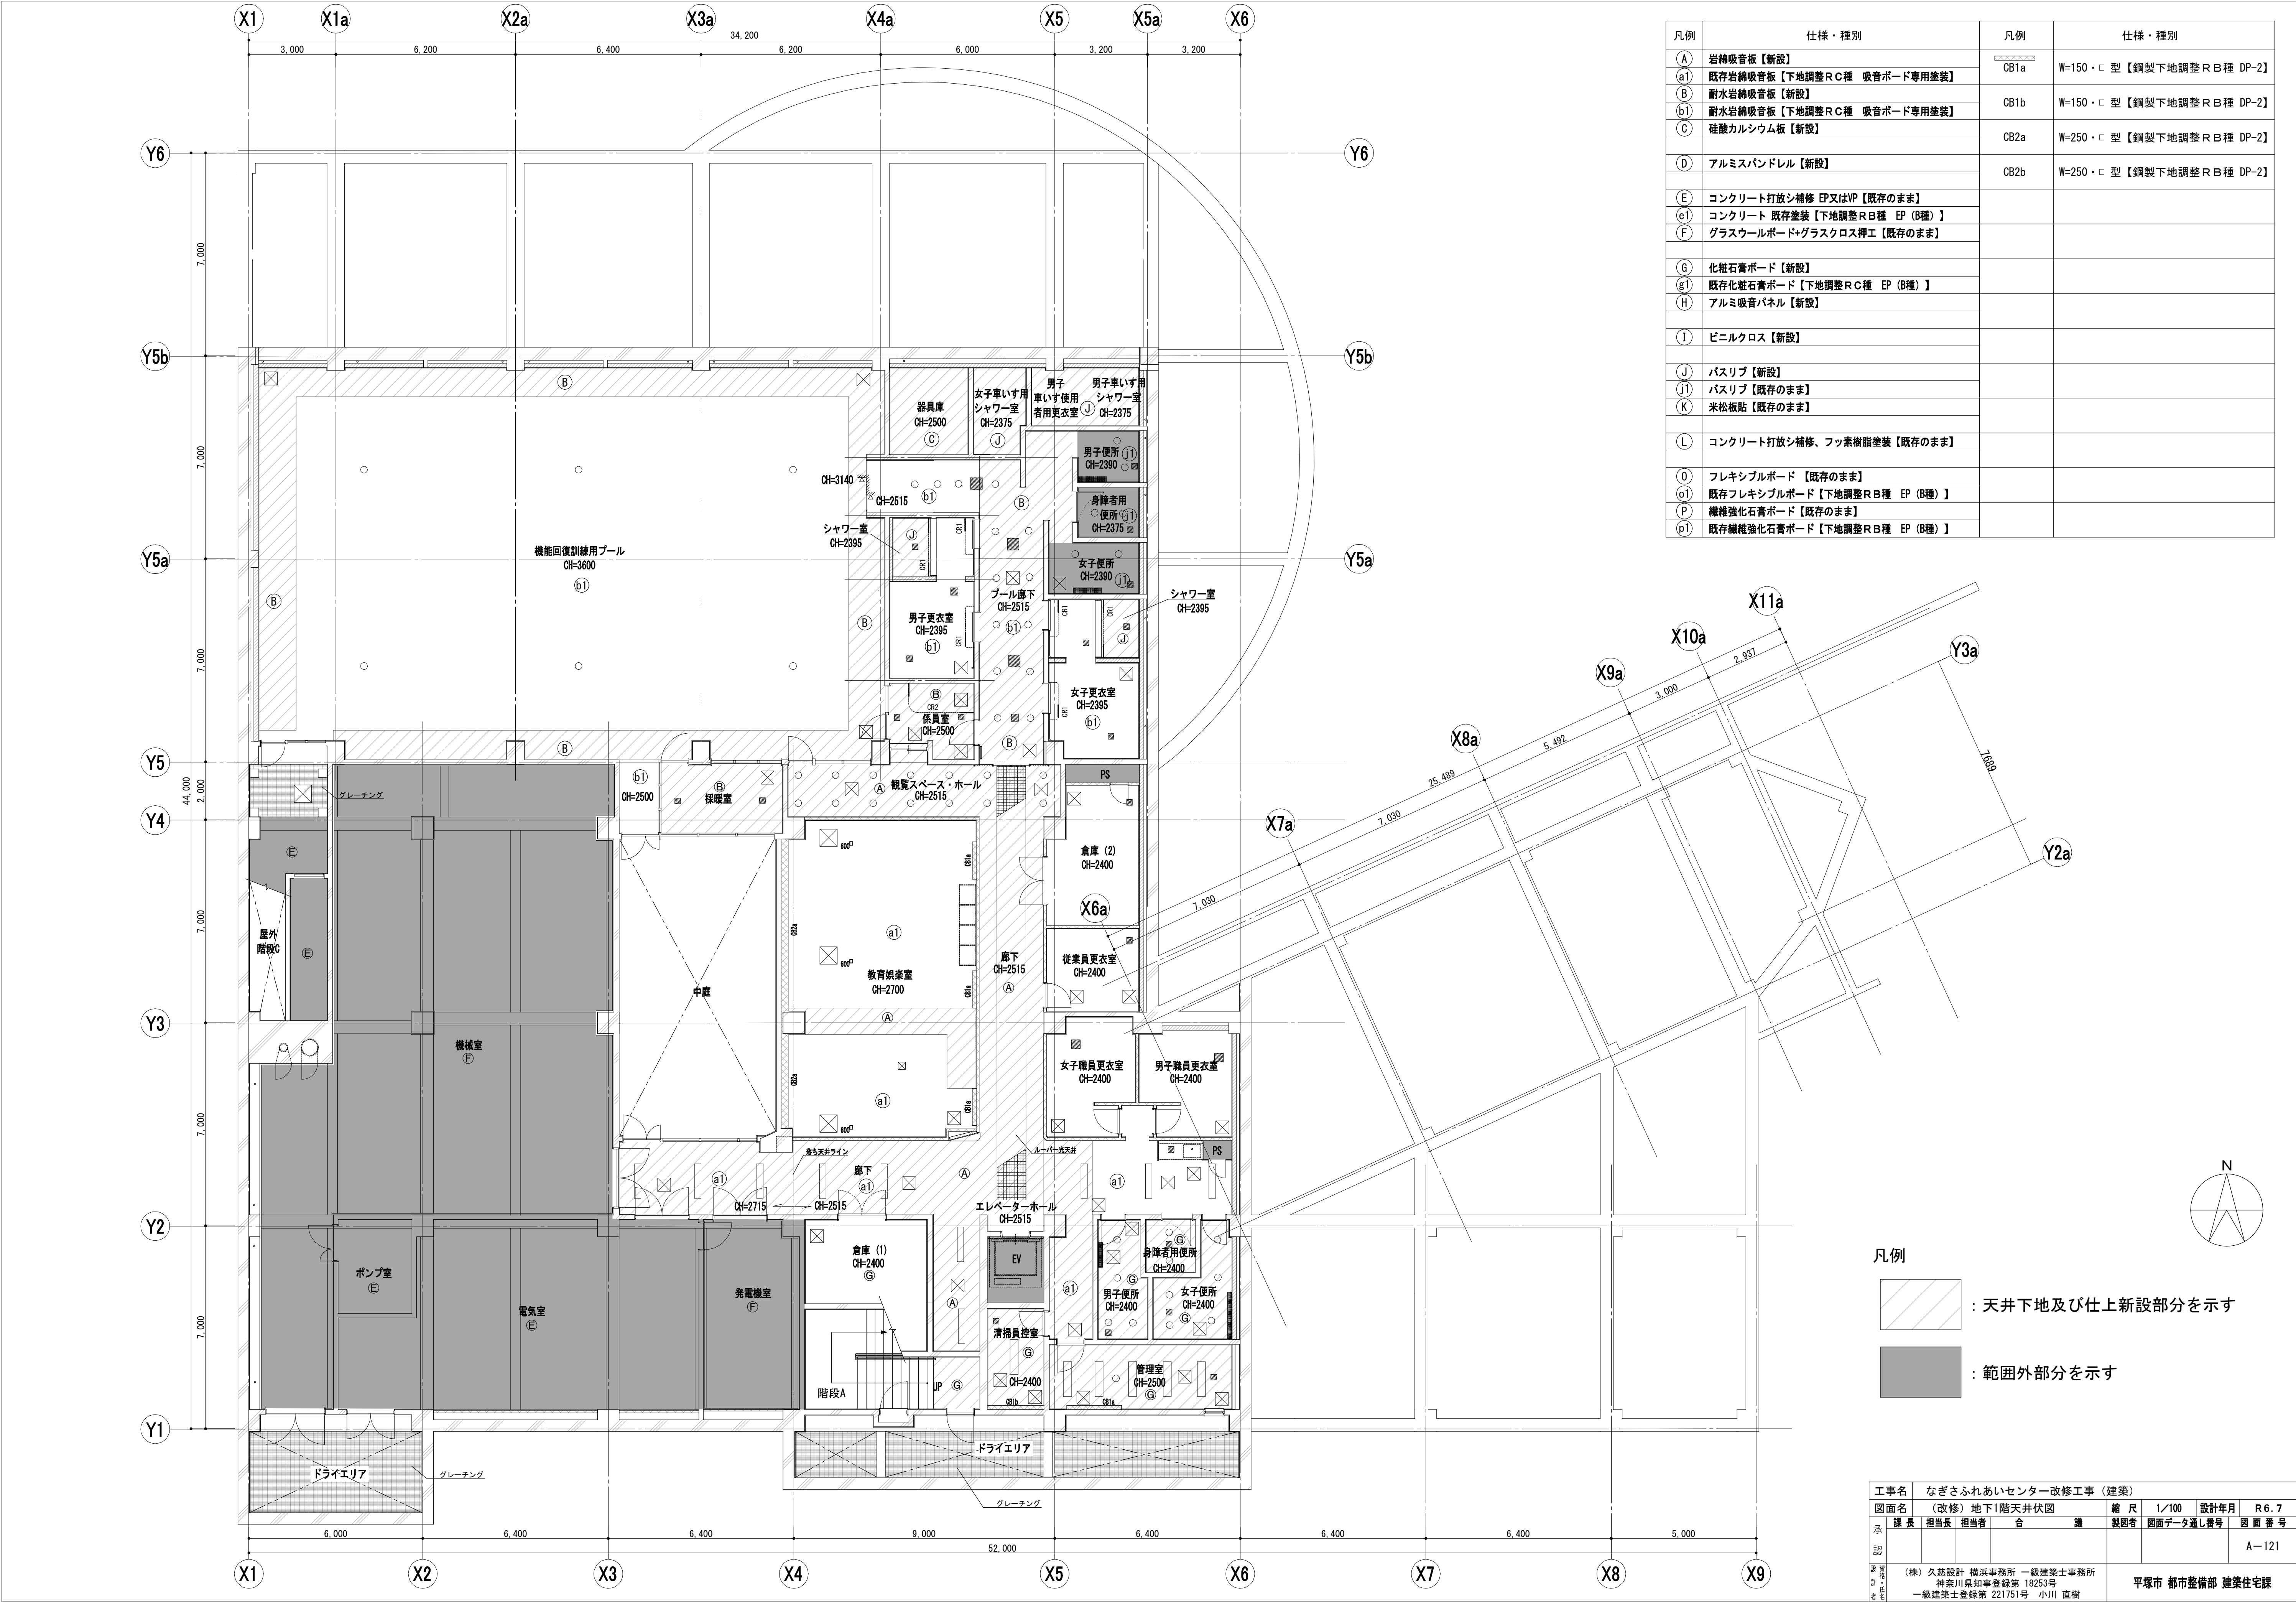


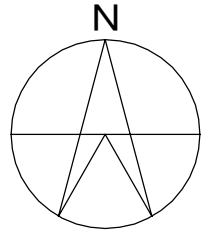


凡例	仕様・種別	凡例	仕様・種別
(A)	岩綿吸音板【新設】	CB1a	W=150・□ 型【鋼製下地調整R B種 DP-2】
(a1)	既存岩綿吸音板【下地調整R C種 吸音ボード専用塗装】	CB1b	W=150・□ 型【鋼製下地調整R B種 DP-2】
(B)	耐水岩綿吸音板【新設】	CB2a	W=250・□ 型【鋼製下地調整R B種 DP-2】
(b1)	耐水岩綿吸音板【下地調整R C種 吸音ボード専用塗装】	CB2b	W=250・□ 型【鋼製下地調整R B種 DP-2】
(C)	珪酸カルシウム板【新設】		
(D)	アルミスパンデル【新設】		
(E)	コンクリート打放シ補修 EP又はVP【既存のまま】		
(e1)	コンクリート 既存塗装【下地調整R B種 EP (B種)】		
(F)	ガラスウールボード+ガラスクロス押エ【既存のまま】		
(G)	化粧石膏ボード【新設】		
(g1)	既存化粧石膏ボード【下地調整R C種 EP (B種)】		
(H)	アルミ吸音パネル【新設】		
(I)	ビニルクロス【新設】		
(J)	バスリブ【新設】		
(j1)	バスリブ【既存のまま】		
(K)	米松板貼【既存のまま】		
(L)	コンクリート打放シ補修、フッ素樹脂塗装【既存のまま】		
(O)	フレキシブルボード【既存のまま】		
(o1)	既存フレキシブルボード【下地調整R B種 EP (B種)】		
(P)	繊維強化石膏ボード【既存のまま】		
(p1)	既存繊維強化石膏ボード【下地調整R B種 EP (B種)】		


凡例

 : 天井下地及び仕上新設部分を示す

 : 範囲外部分を示す



工事名	なぎさふれあいセンター改修工事（建築）				
図面名	(改修) 地下1階天井伏図				
縮尺	1/100	設計年月	R 6. 7		
課長	担当員	担当者	議	製図者	図面データ通し番号
承認					図 面 番 号
					A-121
設計者	(株) 久慈設計 横浜事務所 一級建築士事務所				
監理者	神奈川県知事登録第 18253号				
	一級建築士登録第 221751号 小川 直樹				
	平塚市 都市整備部 建築住宅課				

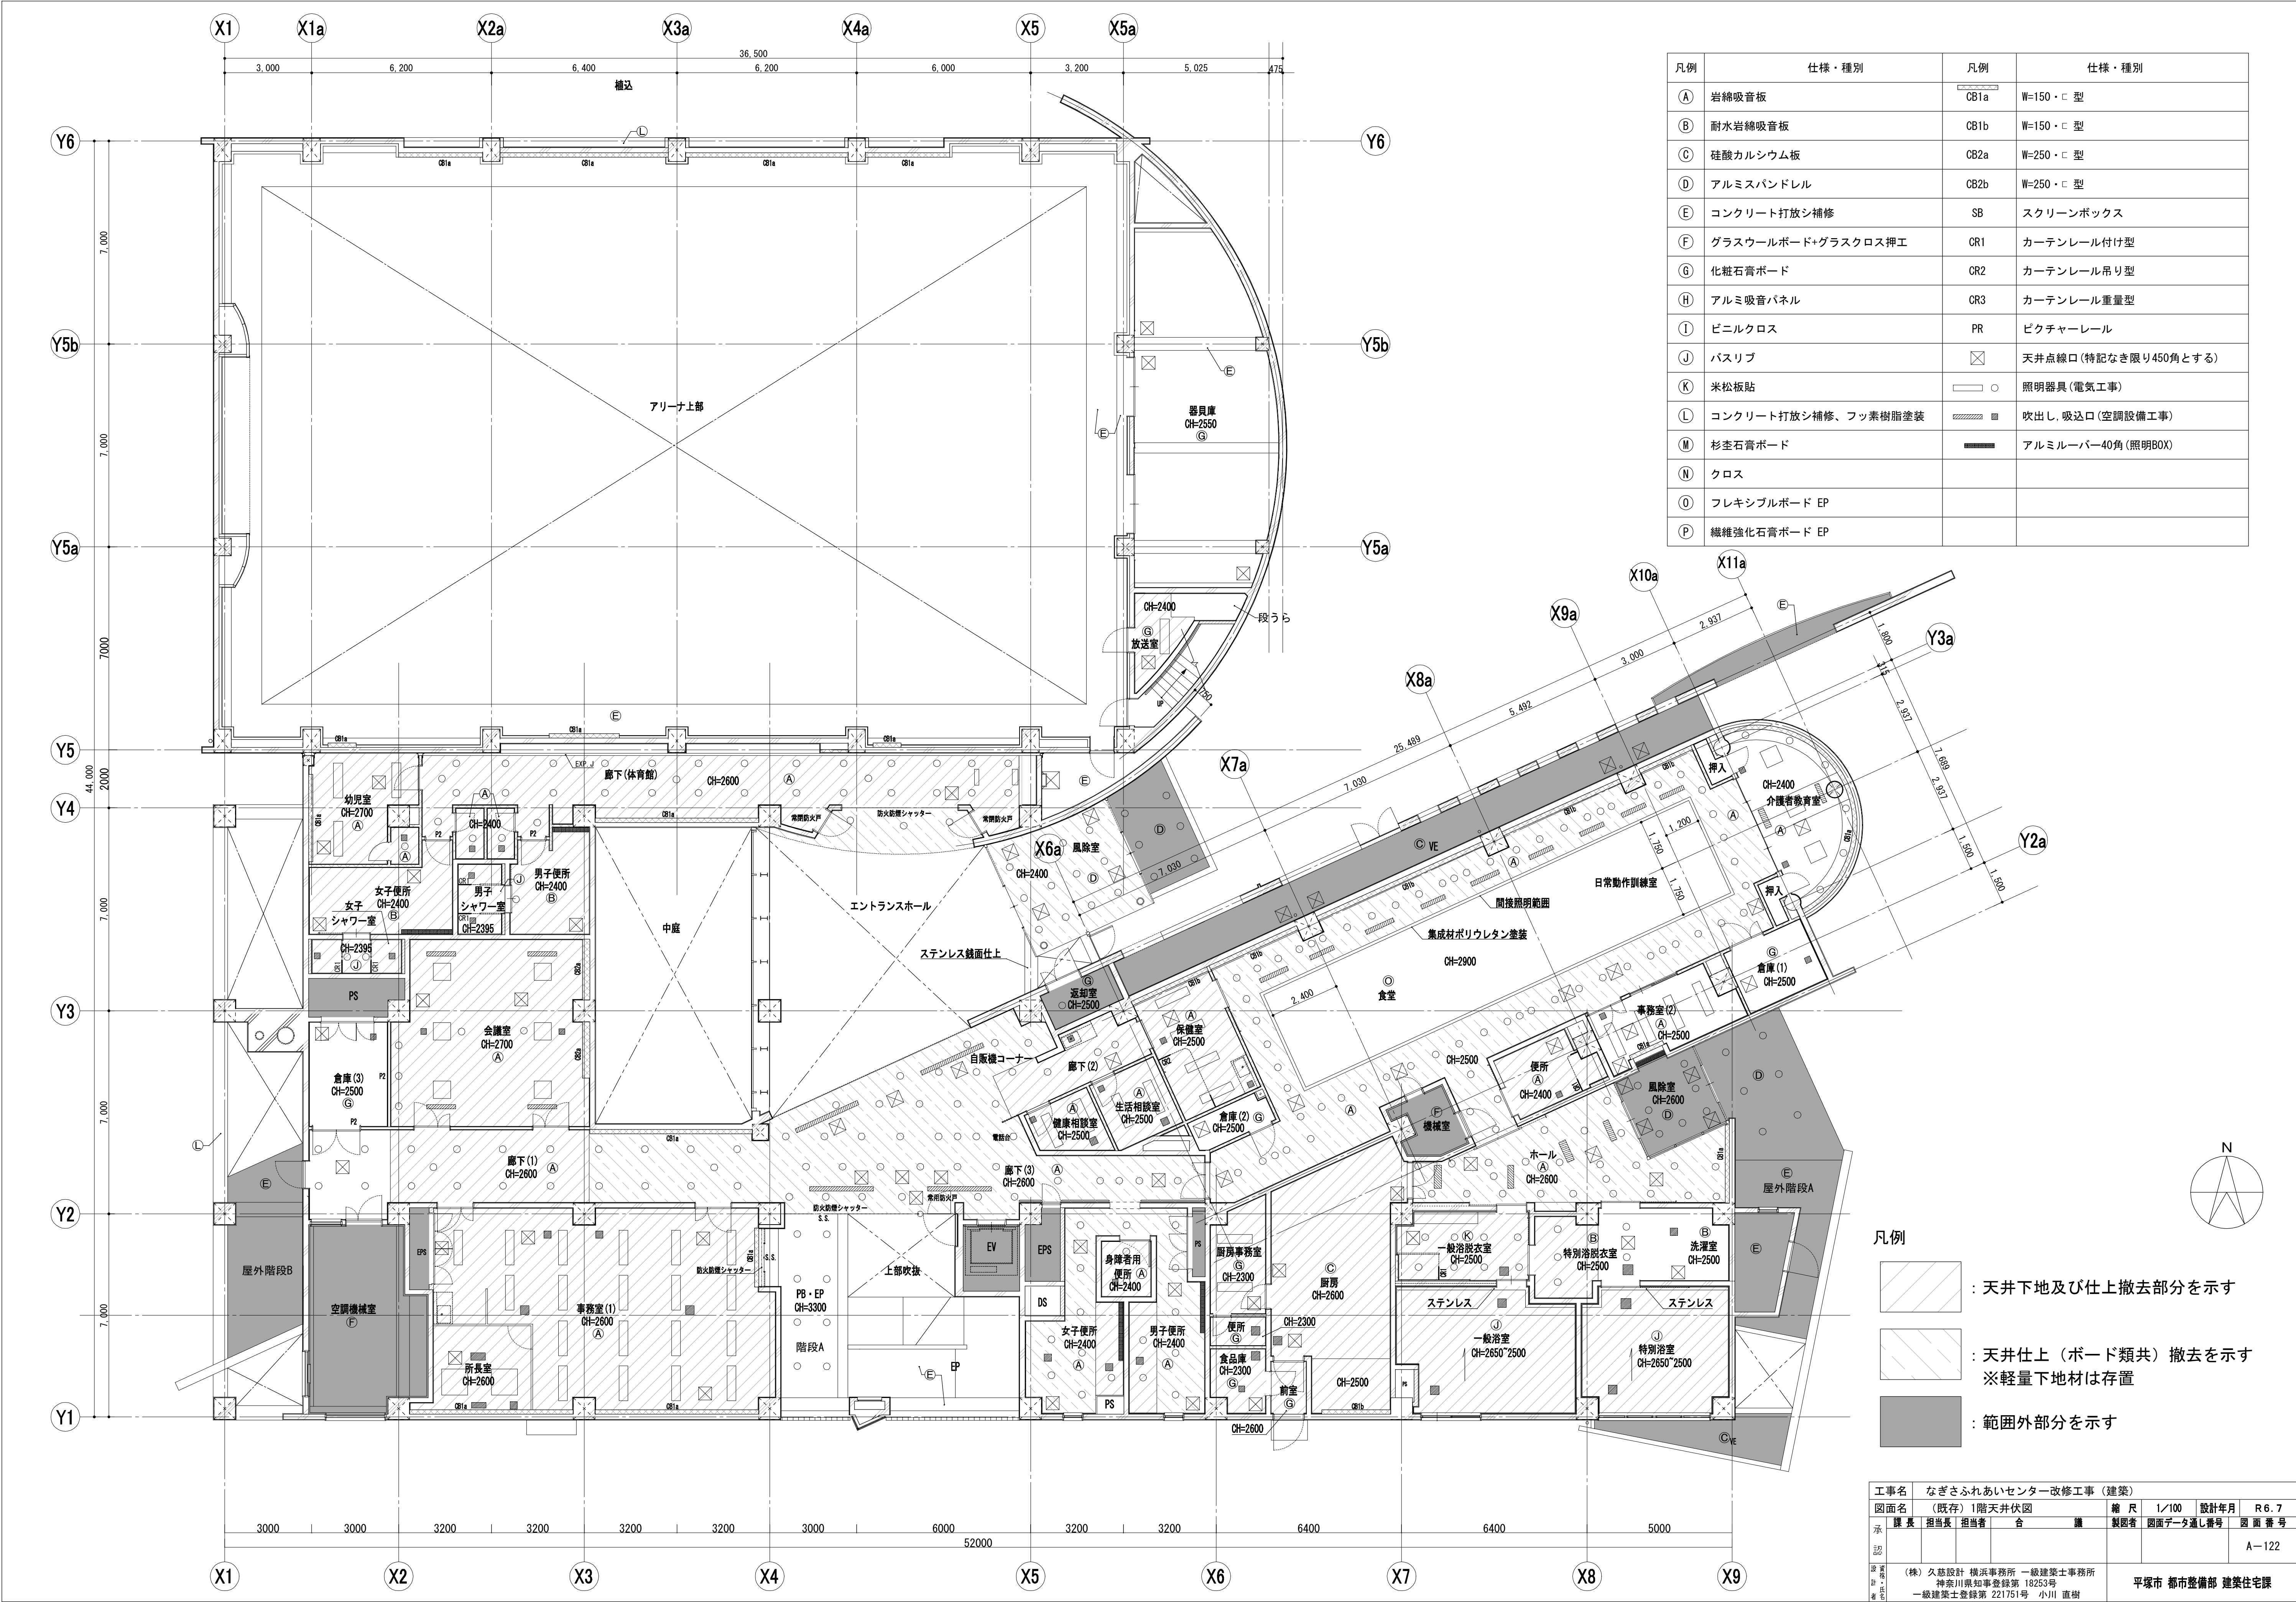


凡例	仕様・種別	凡例	仕様・種別
(A)	岩綿吸音板	CB1a	W=150・□ 型
(B)	耐火岩綿吸音板	CB1b	W=150・□ 型
(C)	珪酸カルシウム板	CB2a	W=250・□ 型
(D)	アルミスバンドレル	CB2b	W=250・□ 型
(E)	コンクリート打放シ補修	SB	スクリーンボックス
(F)	グラスウールボード+グラスクロス押工	CR1	カーテンレール付け型
(G)	化粧石膏ボード	CR2	カーテンレール吊り型
(H)	アルミ吸音パネル	CR3	カーテンレール重量型
(I)	ビニルクロス	PR	ビクチャーレール
(J)	バスリブ	☒	天井点線口 (特記なき限り450角とする)
(K)	米松板貼	○	照明器具 (電気工事)
(L)	コンクリート打放シ補修、フッ素樹脂塗装	▨	吹出し、吸込口 (空調設備工事)
(M)	杉珪石膏ボード	▬	アルミルーバー40角 (照明BOX)
(N)	クロス		
(O)	フレキシブルボード EP		
(P)	繊維強化石膏ボード EP		




- 凡例
- : 天井地下及び仕上撤去部分を示す
  - : 天井仕上 (ボード類共) 撤去を示す  
※軽量下地材は存置
  - : 範囲外部分を示す

工事名		なぎさふれあいセンター改修工事 (建築)					
図面名		(既存) 1階天井伏図		縮 尺	1/100	設計年月	R 6. 7
課 長	担当 長	担当 者	合 議	製 図 者	図面データ通し番号	図 面 番 号	
認 可							A-122
(株) 久慈設計 横浜事務所 一級建築士事務所 神奈川県知事登録第 18253号 一級建築士登録第 221751号 小川 直樹				平塚市 都市整備部 建築住宅課			

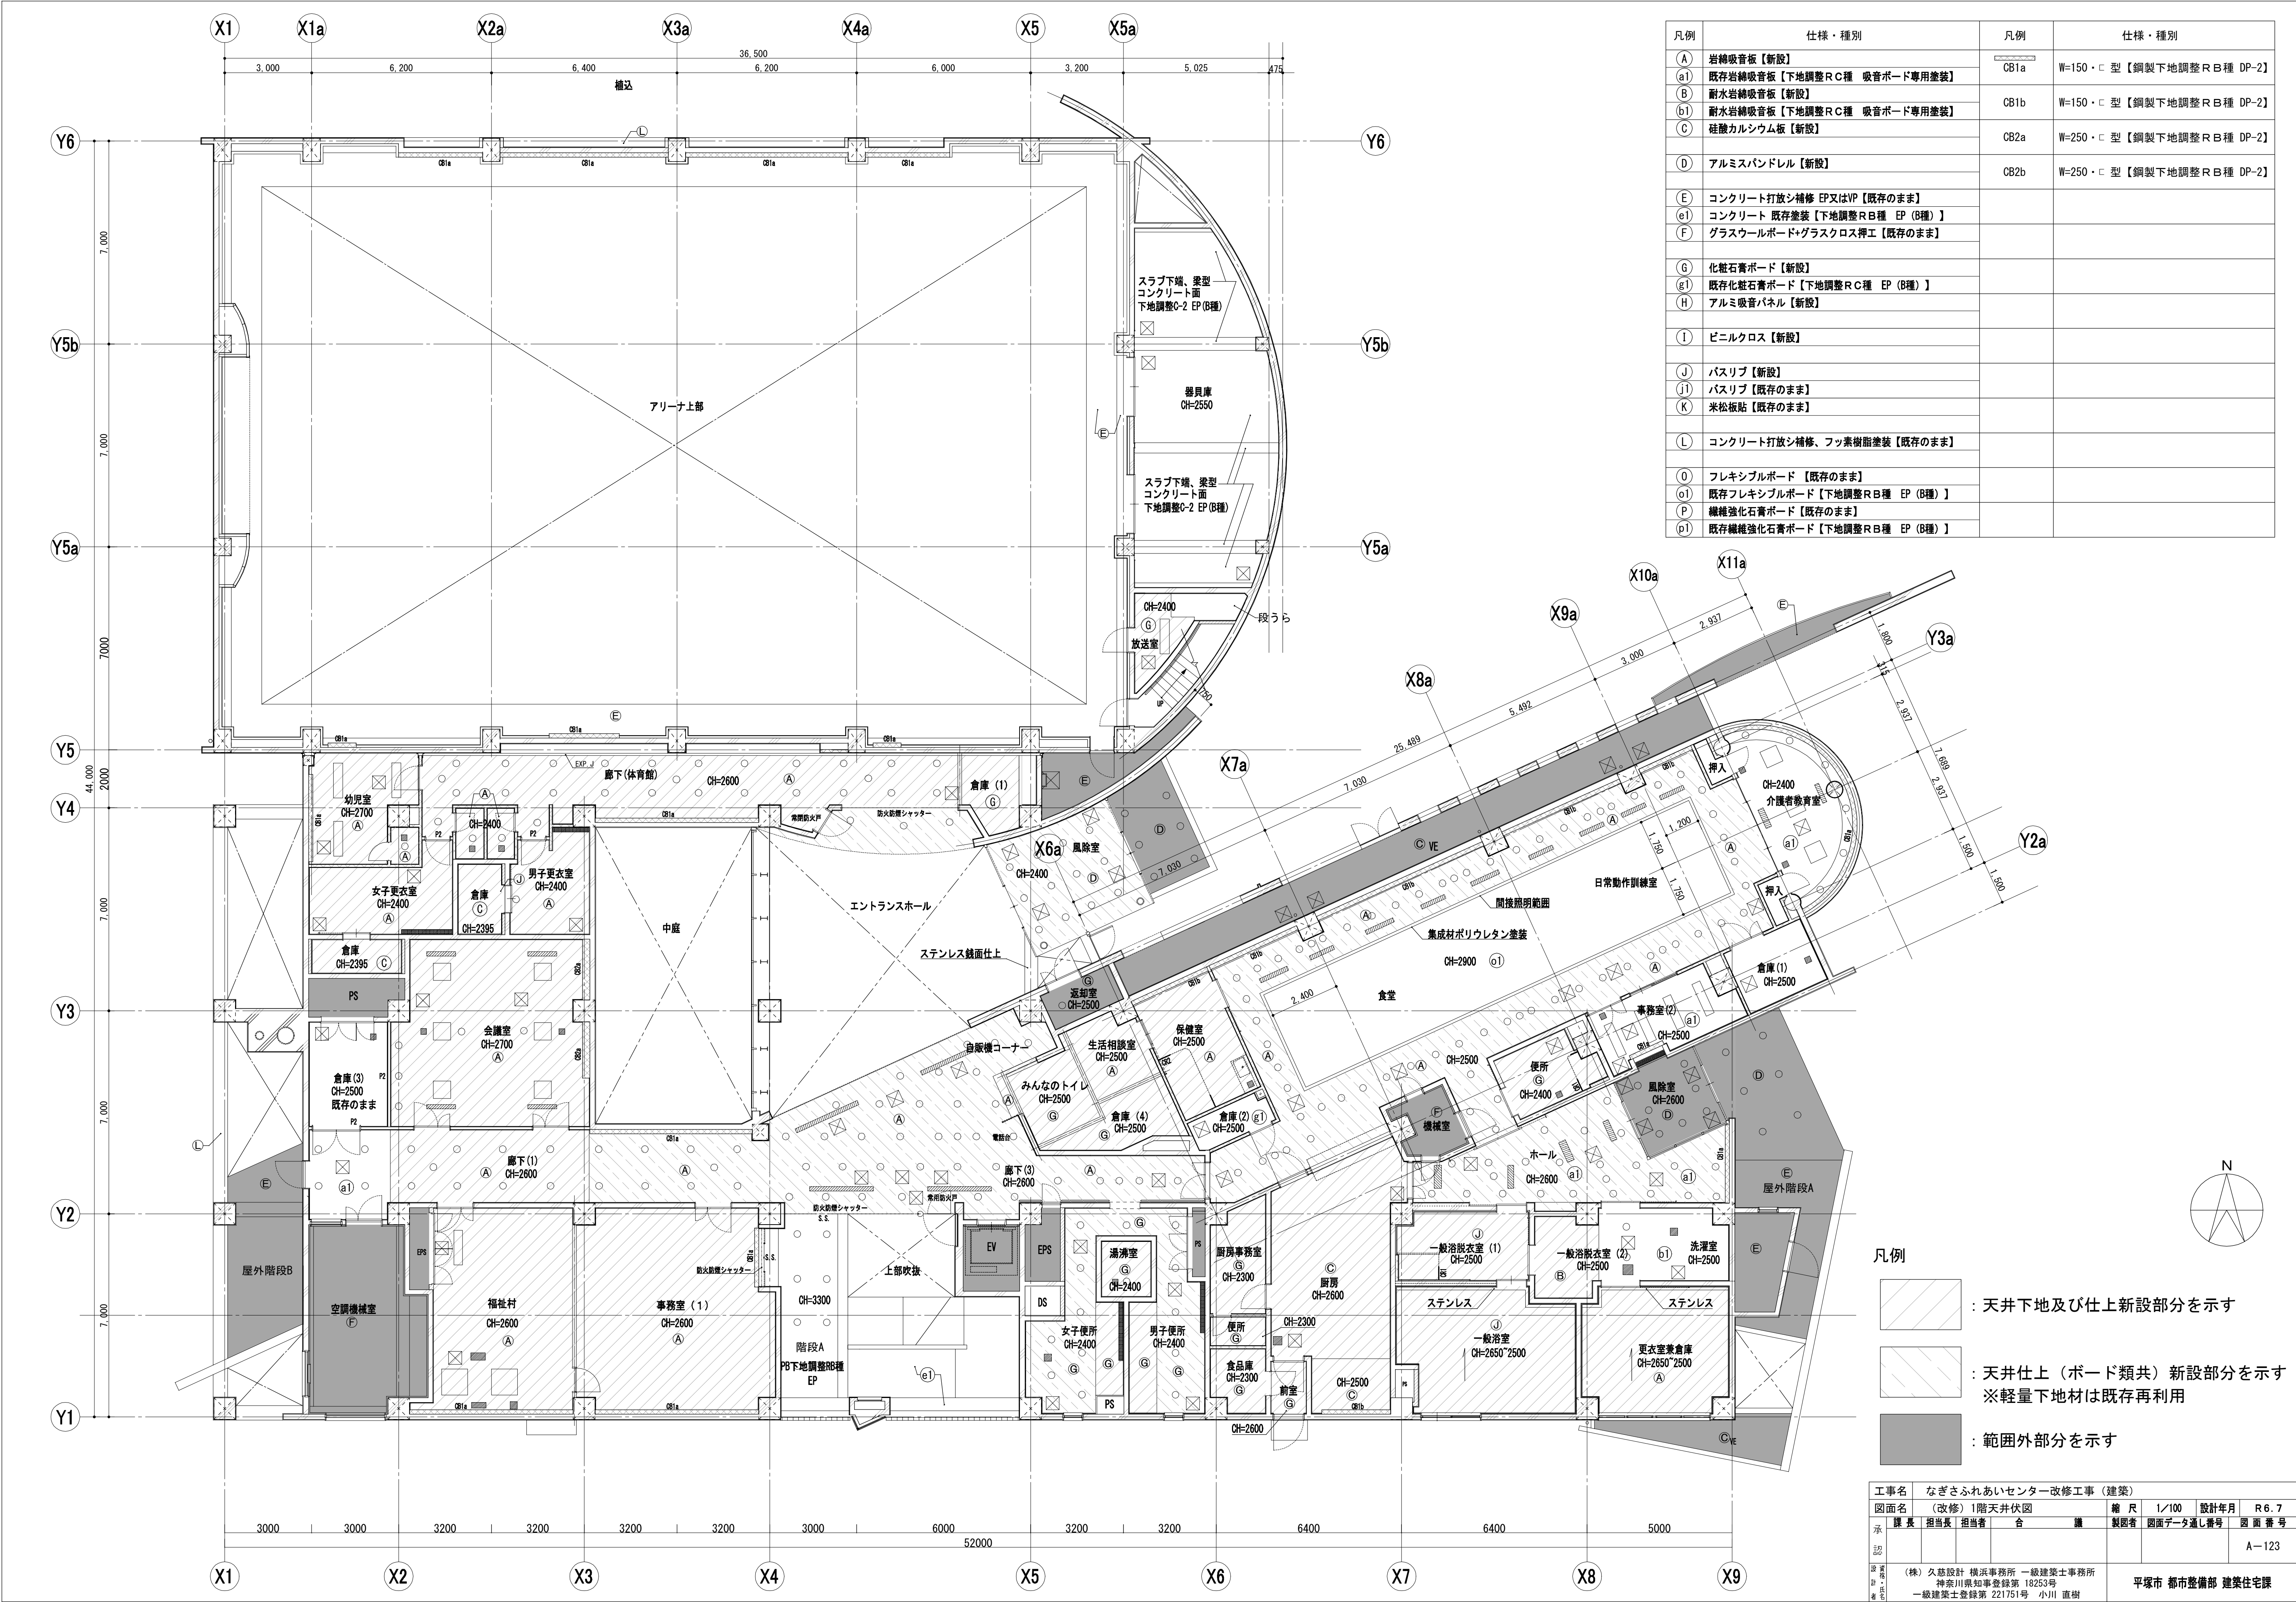




凡例	仕様・種別	凡例	仕様・種別
(A)	岩綿吸音板【新設】	CB1a	W=150・□型【鋼製下地調整R B種 DP-2】
(a1)	既存岩綿吸音板【下地調整R C種 吸音ボード専用塗装】	CB1b	W=150・□型【鋼製下地調整R B種 DP-2】
(B)	耐水岩綿吸音板【新設】	CB2a	W=250・□型【鋼製下地調整R B種 DP-2】
(b1)	耐水岩綿吸音板【下地調整R C種 吸音ボード専用塗装】	CB2b	W=250・□型【鋼製下地調整R B種 DP-2】
(C)	珪酸カルシウム板【新設】		
(D)	アルミスバンドレル【新設】		
(E)	コンクリート打放シ補修 EP又はVP【既存のまま】		
(e1)	コンクリート 既存塗装【下地調整R B種 EP (B種)】		
(F)	グラスウールボード+グラスクロス押エ【既存のまま】		
(G)	化粧石膏ボード【新設】		
(g1)	既存化粧石膏ボード【下地調整R C種 EP (B種)】		
(H)	アルミ吸音パネル【新設】		
(I)	ビニルクロス【新設】		
(J)	バスリブ【新設】		
(j1)	バスリブ【既存のまま】		
(K)	米松板貼【既存のまま】		
(L)	コンクリート打放シ補修、フッ素樹脂塗装【既存のまま】		
(O)	フレキシブルボード【既存のまま】		
(o1)	既存フレキシブルボード【下地調整R B種 EP (B種)】		
(P)	繊維強化石膏ボード【既存のまま】		
(p1)	既存繊維強化石膏ボード【下地調整R B種 EP (B種)】		

- 凡例
-  : 天井下地及び仕上新設部分を示す
  -  : 天井仕上（ボード類）新設部分を示す  
※軽量下地材は既存再利用
  -  : 範囲外部分を示す

工事名	なごさふれあいセンター改修工事（建築）			
図面名	（改修）1階天井伏図			
縮尺	1/100	設計年月	R 6. 7	
課長	担当員	担当者	合議	製図者
承認				図面データ通し番号
				図面番号
				A-123
設計者	(株) 久慈設計 横浜事務所 一級建築士事務所			
図面番	神奈川県知事登録第 18253号			
	一級建築士登録第 221751号 小川 直樹			
	平塚市 都市整備部 建築住宅課			

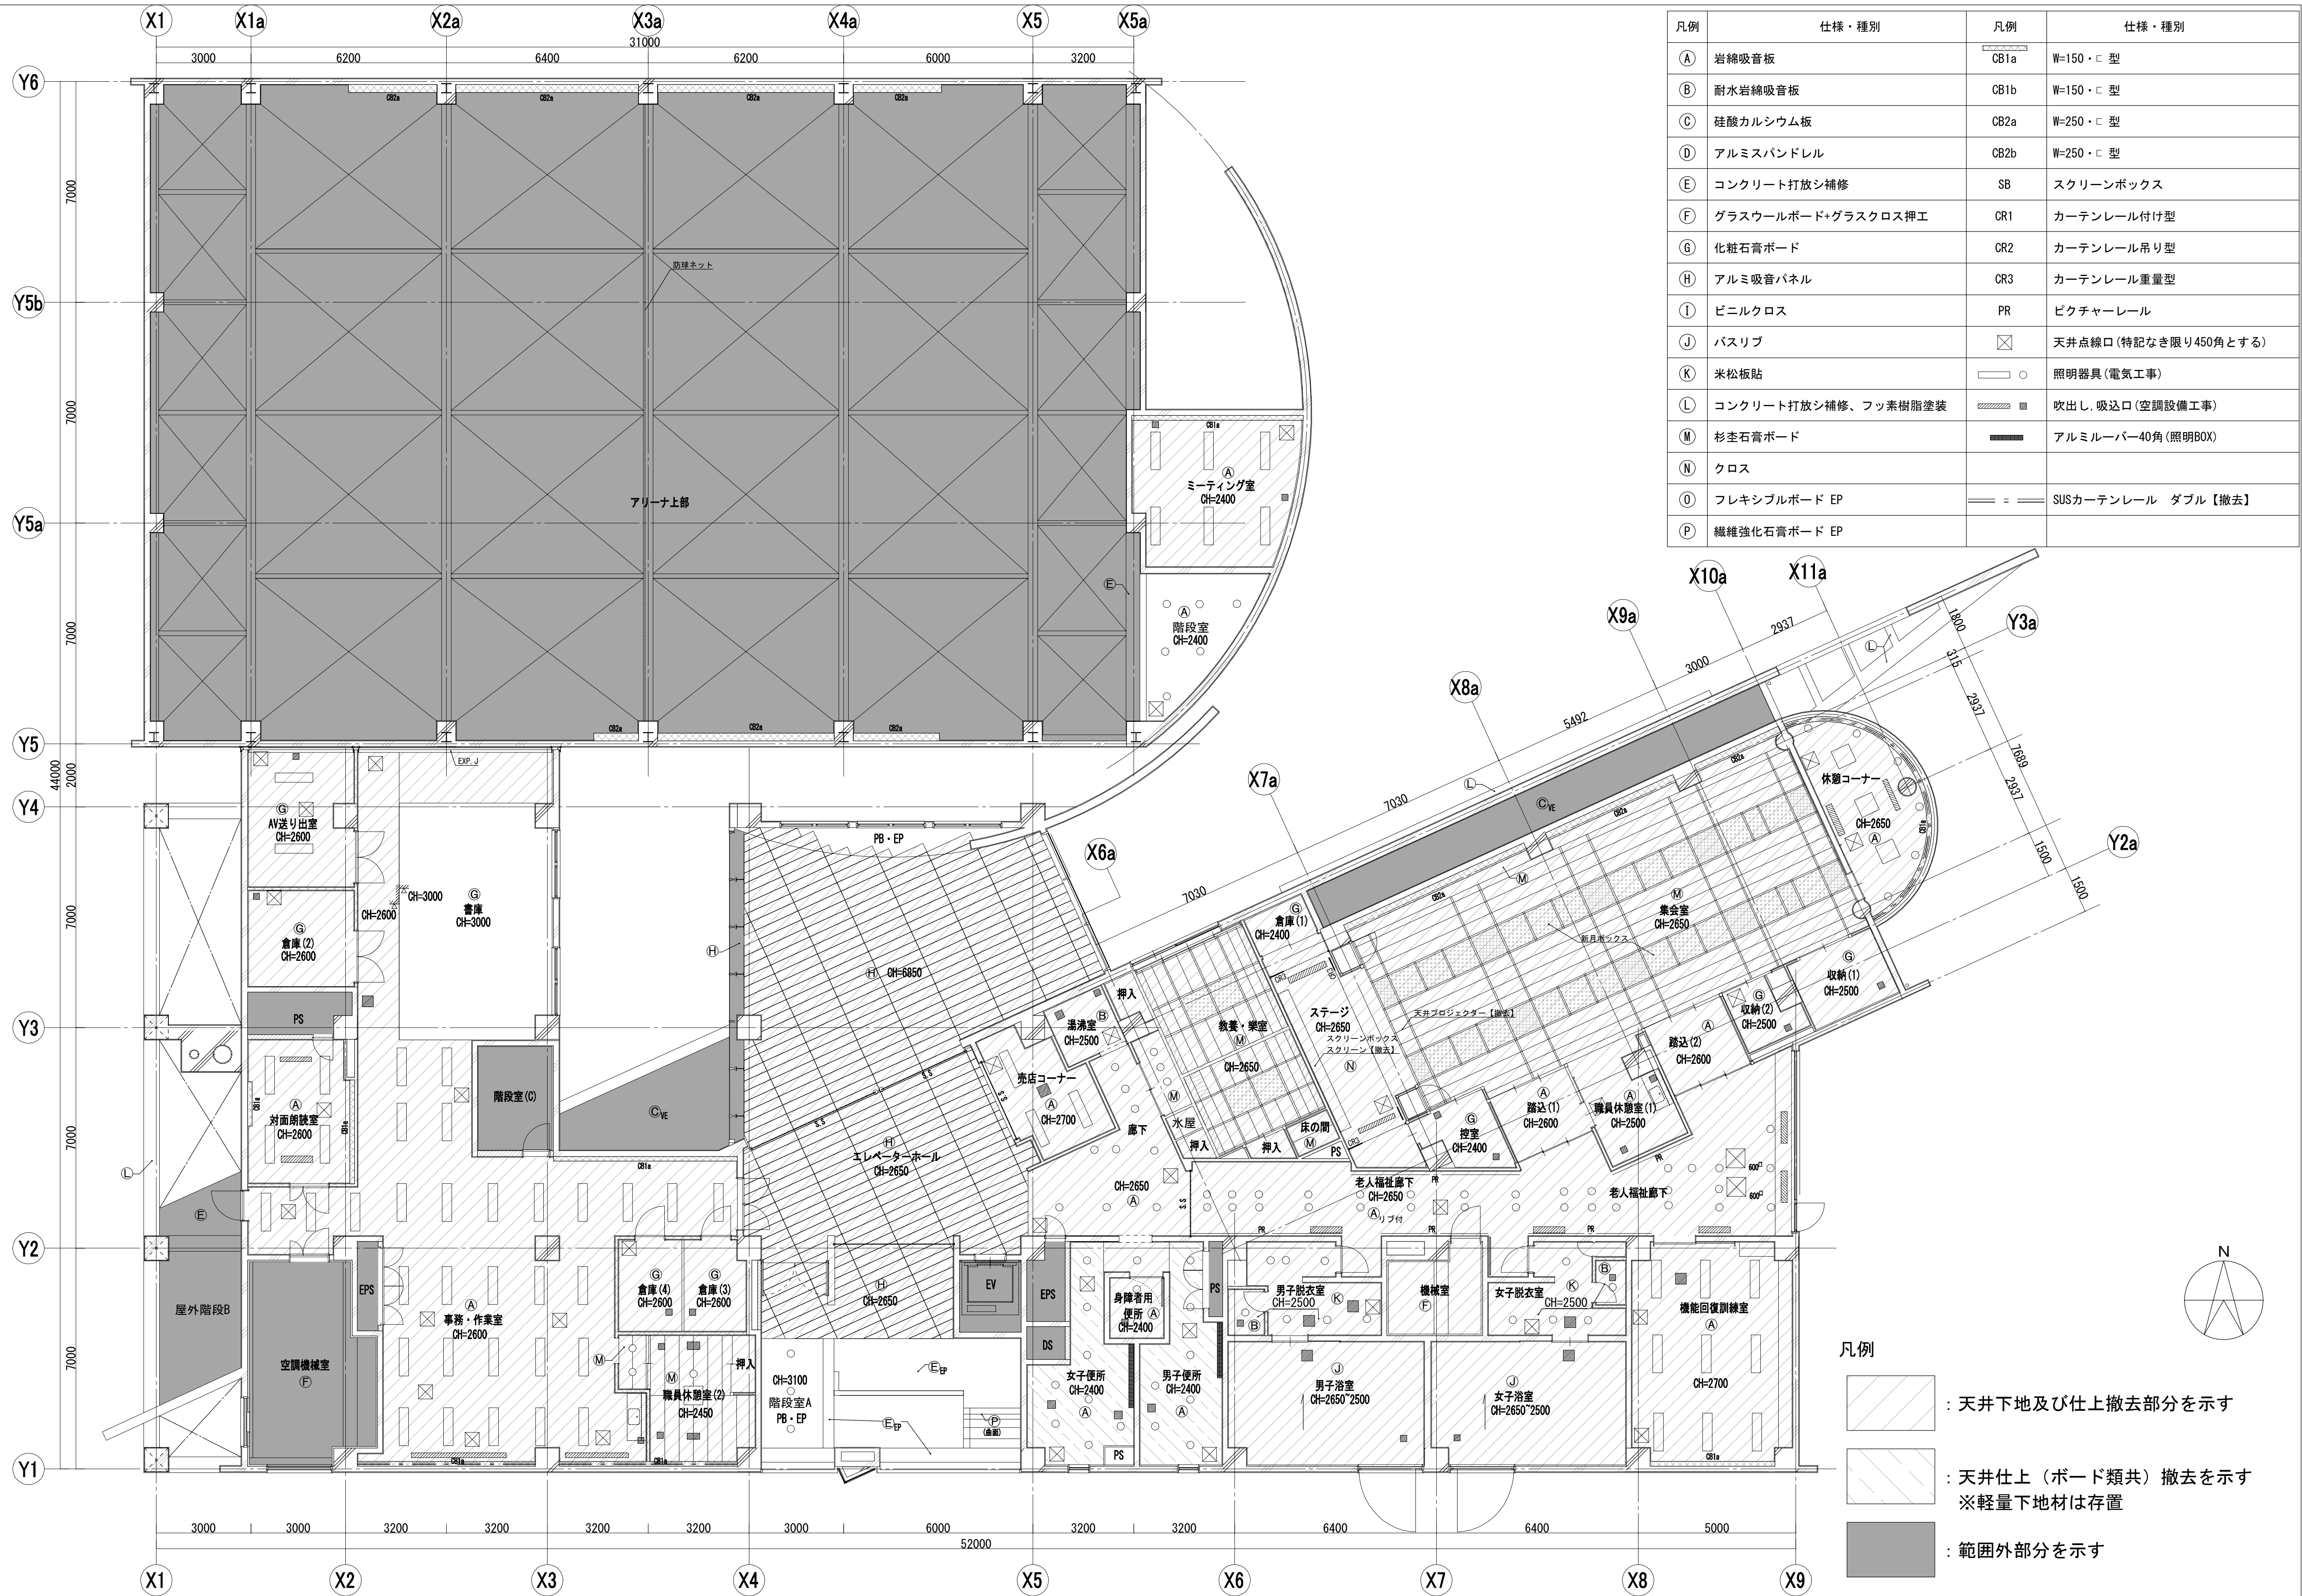


凡例	仕様・種別	凡例	仕様・種別
(A)	岩綿吸音板	CB1a	W=150・□型
(B)	耐水岩綿吸音板	CB1b	W=150・□型
(C)	珣酸カルシウム板	CB2a	W=250・□型
(D)	アルミスパンドレル	CB2b	W=250・□型
(E)	コンクリート打放シ補修	SB	スクリーンボックス
(F)	グラスウールボード+グラスクロス押工	CR1	カーテンレール付け型
(G)	化粧石膏ボード	CR2	カーテンレール吊り型
(H)	アルミ吸音パネル	CR3	カーテンレール重量型
(I)	ビニルクロス	PR	ピクチャーレール
(J)	バスリブ	☒	天井点線口 (特記なき限り450角とする)
(K)	米松板貼	□ ○	照明器具 (電気工事)
(L)	コンクリート打放シ補修、フッ素樹脂塗装	////	吹出し、吸込口 (空調設備工事)
(M)	杉壺石膏ボード	——	アルミルーバー40角 (照明BOX)
(N)	クロス		
(O)	フレキシブルボード EP	==	SUSカーテンレール ダブル 【撤去】
(P)	繊維強化石膏ボード EP		

- 凡例
- : 天井下地及び仕上撤去部分を示す
  - : 天井仕上 (ボード類共) 撤去を示す  
※軽量下地材は存置
  - : 範囲外部分を示す

工事名	なぎさふれあいセンター改修工事 (建築)			
図面名	(既存) 2階天井伏図	縮尺	1/100	設計年月 R6.7
課長	担当	合議	製図者	図面データ通し番号 図面番号
承認				A-124
設計者	(株) 久慈設計 横浜事務所 一級建築士事務所 神奈川県知事登録第 18253号			平塚市 都市整備部 建築住宅課
製図者	一級建築士登録第 221751号 小川 直樹			



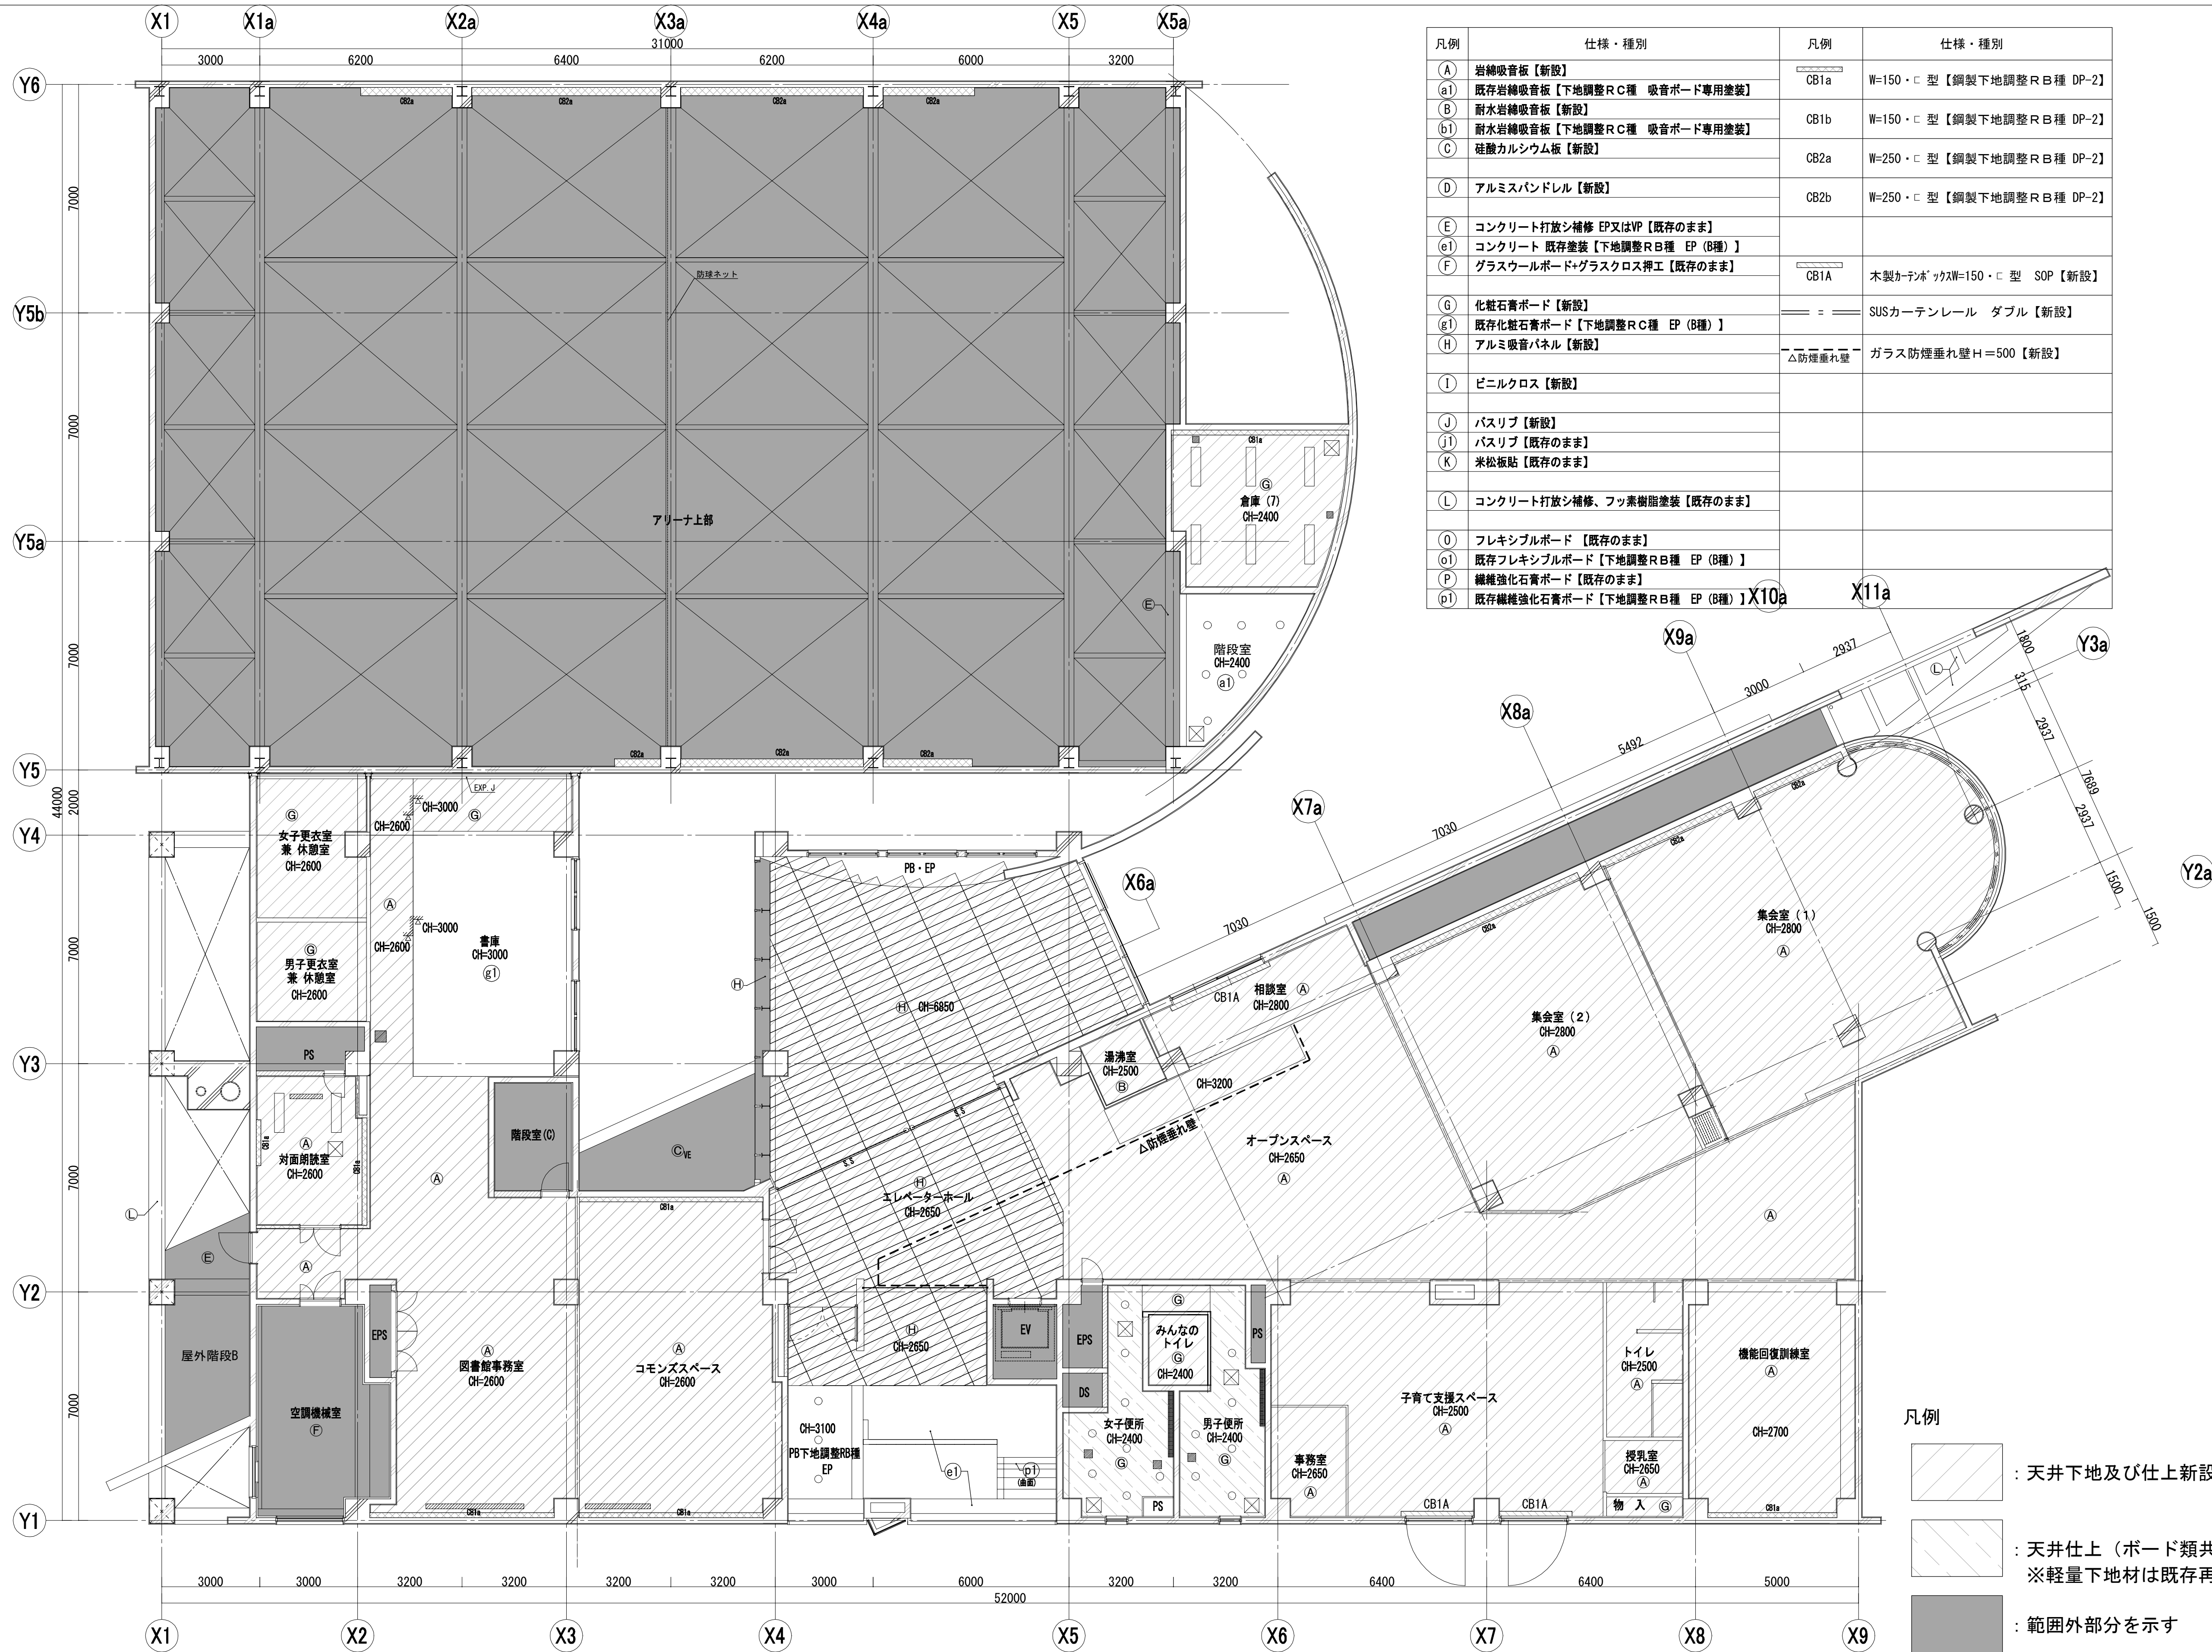

凡例	仕様・種別	凡例	仕様・種別
(A) 岩綿吸音板【新設】		CB1a	W=150・C 型【鋼製下地調整R B種 DP-2】
a1 既存岩綿吸音板【下地調整RC種 吸音ボード専用塗装】		CB1b	W=150・C 型【鋼製下地調整R B種 DP-2】
(B) 耐水岩綿吸音板【新設】		CB2a	W=250・C 型【鋼製下地調整R B種 DP-2】
b1 耐水岩綿吸音板【下地調整RC種 吸音ボード専用塗装】		CB2b	W=250・C 型【鋼製下地調整R B種 DP-2】
(C) 珪酸カルシウム板【新設】			
(D) アルミスパンドレル【新設】		CB1A	木製カーテンボックスW=150・C 型 SOP【新設】
(E) コンクリート打放シ補修 EP又はVP【既存のまま】			
e1 コンクリート 既存塗装【下地調整R B種 EP (B種)】			
(F) グラスウールボード・グラスクロス押工【既存のまま】		△防煙垂れ壁	ガラス防煙垂れ壁H=500【新設】
(G) 化粧石膏ボード【新設】			
g1 既存化粧石膏ボード【下地調整RC種 EP (B種)】			
(H) アルミ吸音パネル【新設】			
(I) ビニルクロス【新設】			
(J) バスリブ【新設】			
j1 バスリブ【既存のまま】			
(K) 米松板貼【既存のまま】			
(L) コンクリート打放シ補修、フッ素樹脂塗装【既存のまま】			
(O) フレキシブルボード【既存のまま】			
o1 既存フレキシブルボード【下地調整R B種 EP (B種)】			
(P) 繊維強化石膏ボード【既存のまま】			
p1 既存繊維強化石膏ボード【下地調整R B種 EP (B種)】			

凡例			
	天井下地及び仕上新設部分を示す		
	天井仕上（ボード類）新設部分を示す ※軽量下地材は既存再利用		
	範囲外部分を示す		

工事名	ながさふれあいセンター改修工事（建築）		
図面名	（改修）2階天井伏図	縮 尺	1/100
課 長	担当	合 議	設計年月
承認			製図者
			図面データ通し番号
			図 面 番 号
			A-125
設計者	（株）久慈設計 横浜事務所 一級建築士事務所		
設計者	神奈川県知事登録第 18253号		
設計者	一級建築士登録第 221751号 小川 直樹		
平塚市 都市整備部 建築住宅課			



