

改修 符号凡例


※※ 新設・改修建具
N：新設 K：カバー工法改修

○ 危険防止装置改修シャッター


○ 部分修繕建具

鍵種類記号
サ サムターン ヲ 空錠
シ シリンダー


工事名		なぎさふれあいセンター改修工事（建築）			
図面名		（改修）地下1階建具キープラン		縮尺	1/100
課長		担当長	担当者	合議	設計年月
承認		図面データ通し番号		図面番号	
設計		(株) 久慈設計 横浜事務所 一級建築士事務所		平塚市 都市整備部 建築住宅課	
図面		神奈川県知事登録第 18253号		A-129	
備考		一級建築士登録第 221751号 小川 直樹			

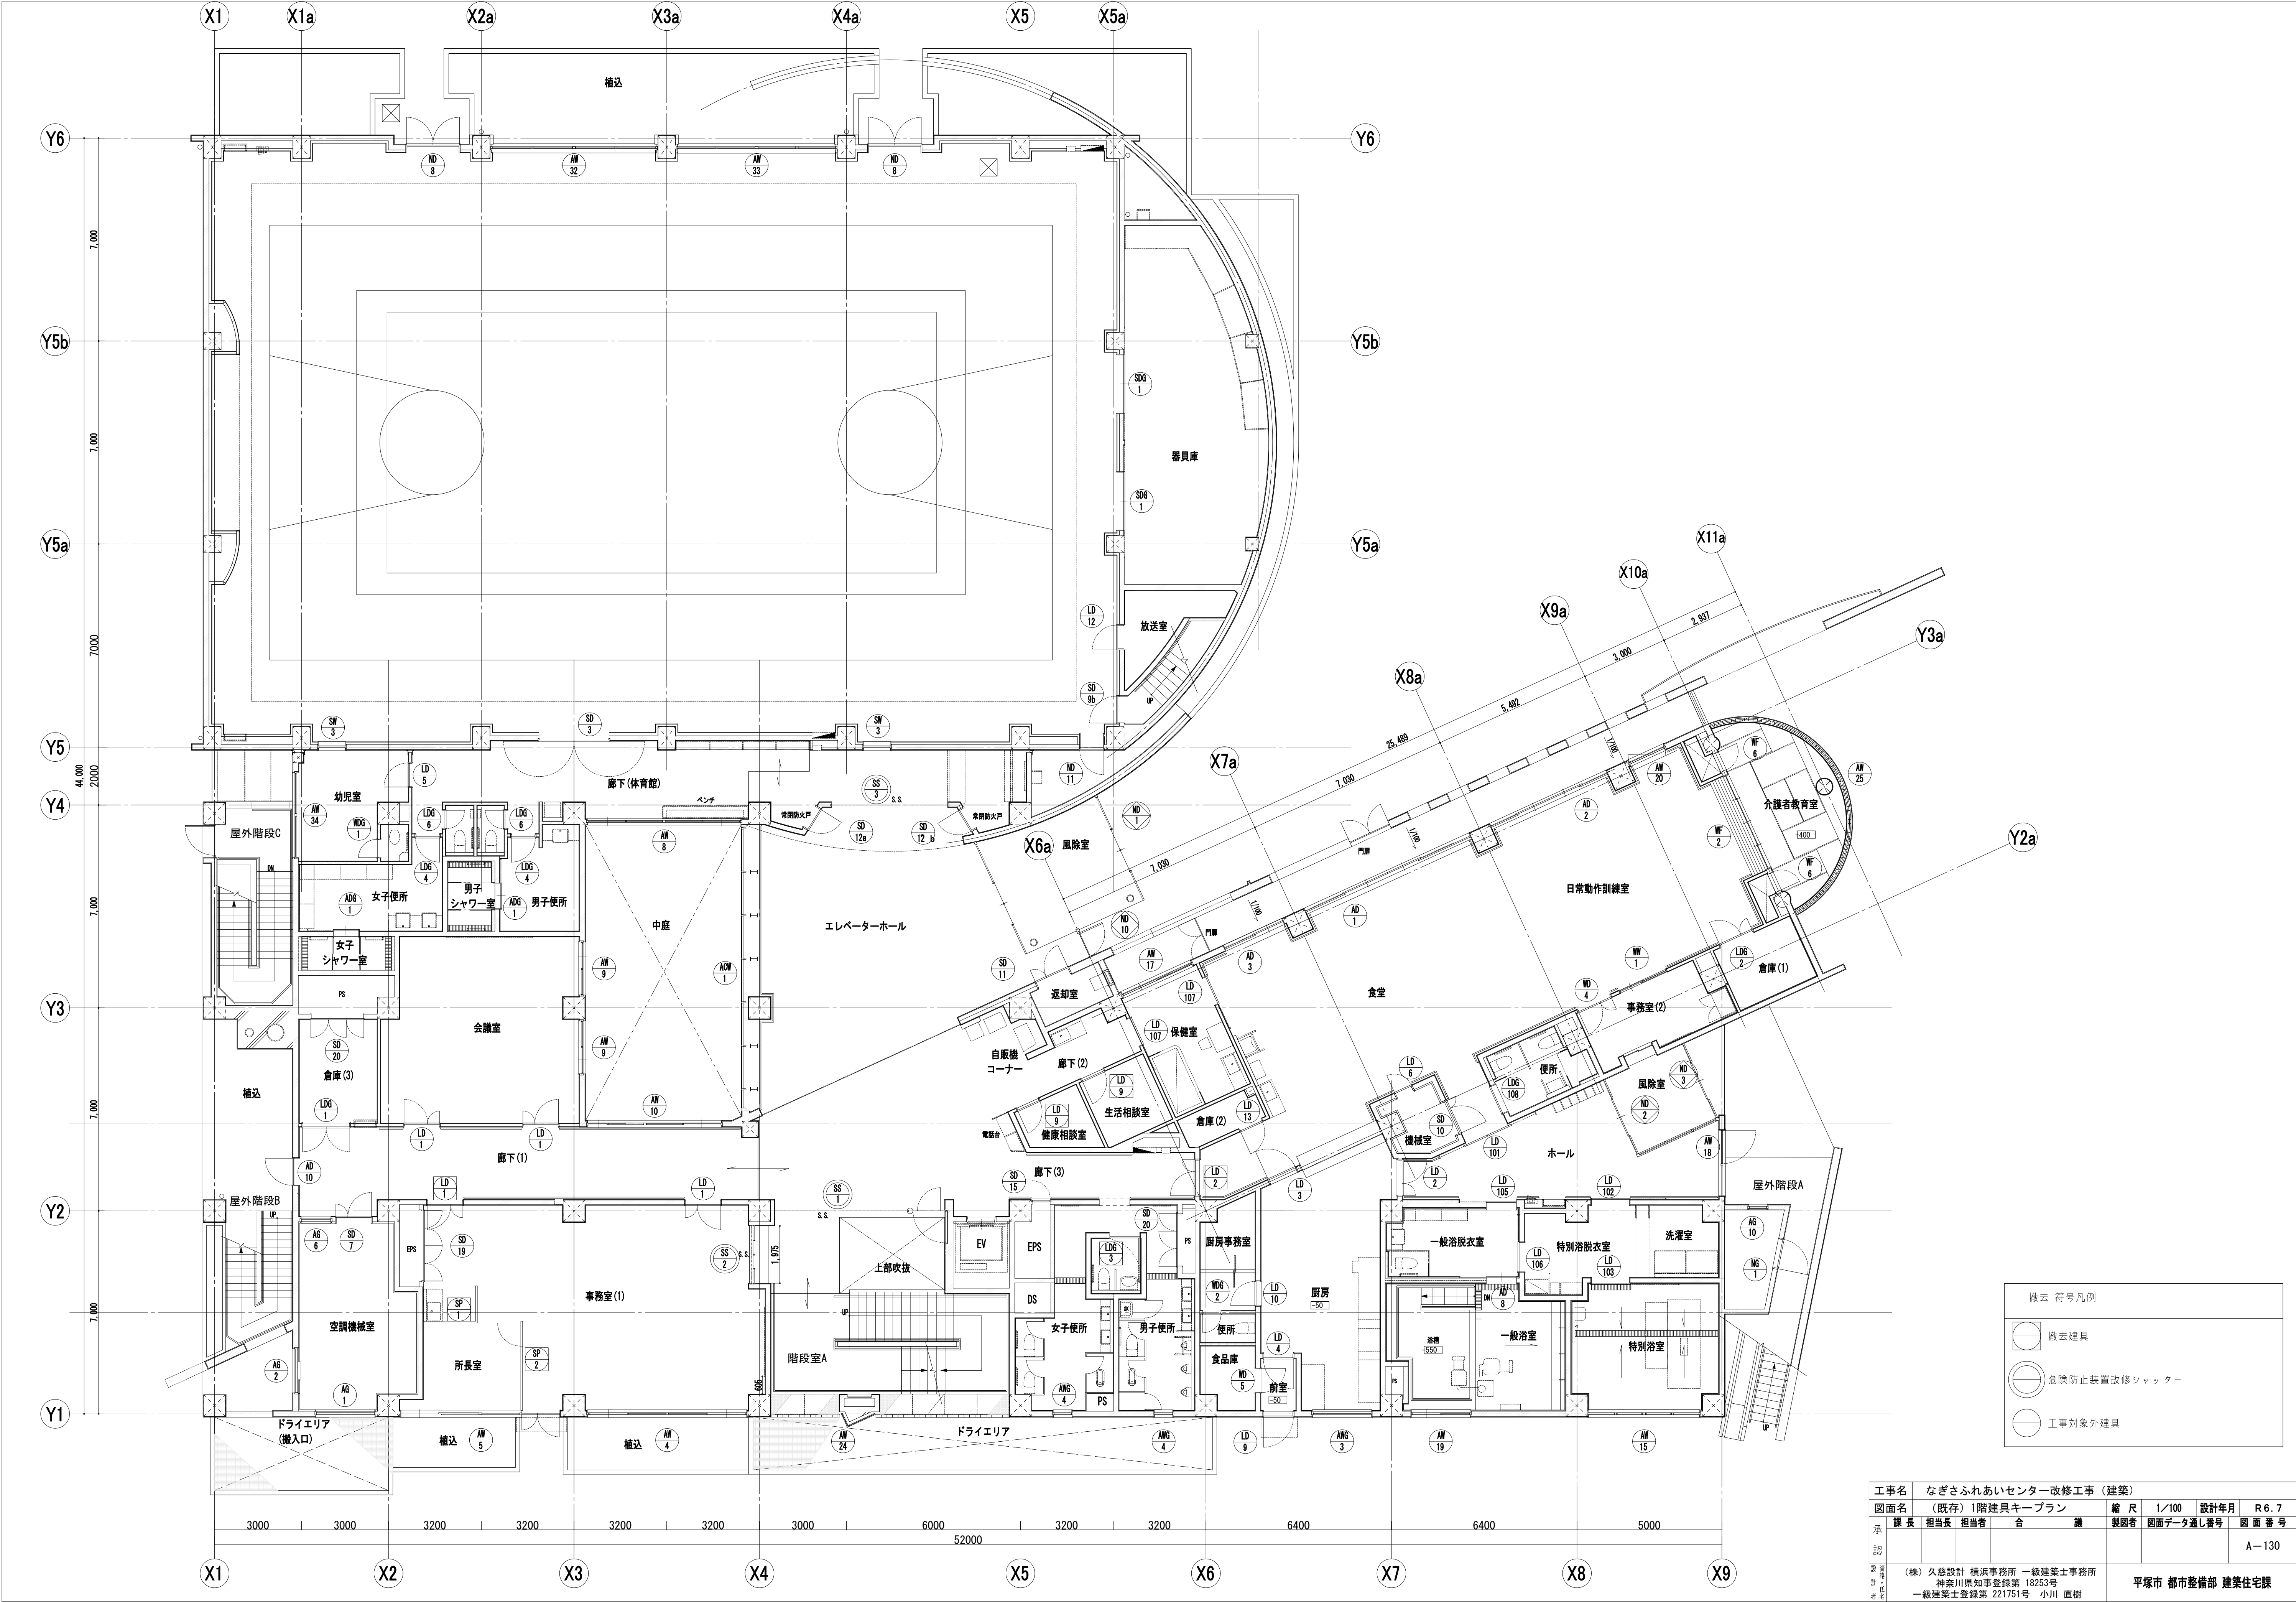

工事名	なぎさふれあいセンター改修工事（建築）					縮尺	1/100	設計年月	R 6. 7
図面名	（既存）1階建具キープラン					製図者	図面データ通し番号	図面番号	
承認	課長	担当長	担当者	合	議			A-130	
設計者	(株) 久慈設計 横浜事務所 一級建築士事務所					平塚市 都市整備部 建築住宅課			
図面日付	神奈川県知事登録第 18253号								
図面内容	一級建築士登録第 221751号 小川 直樹								

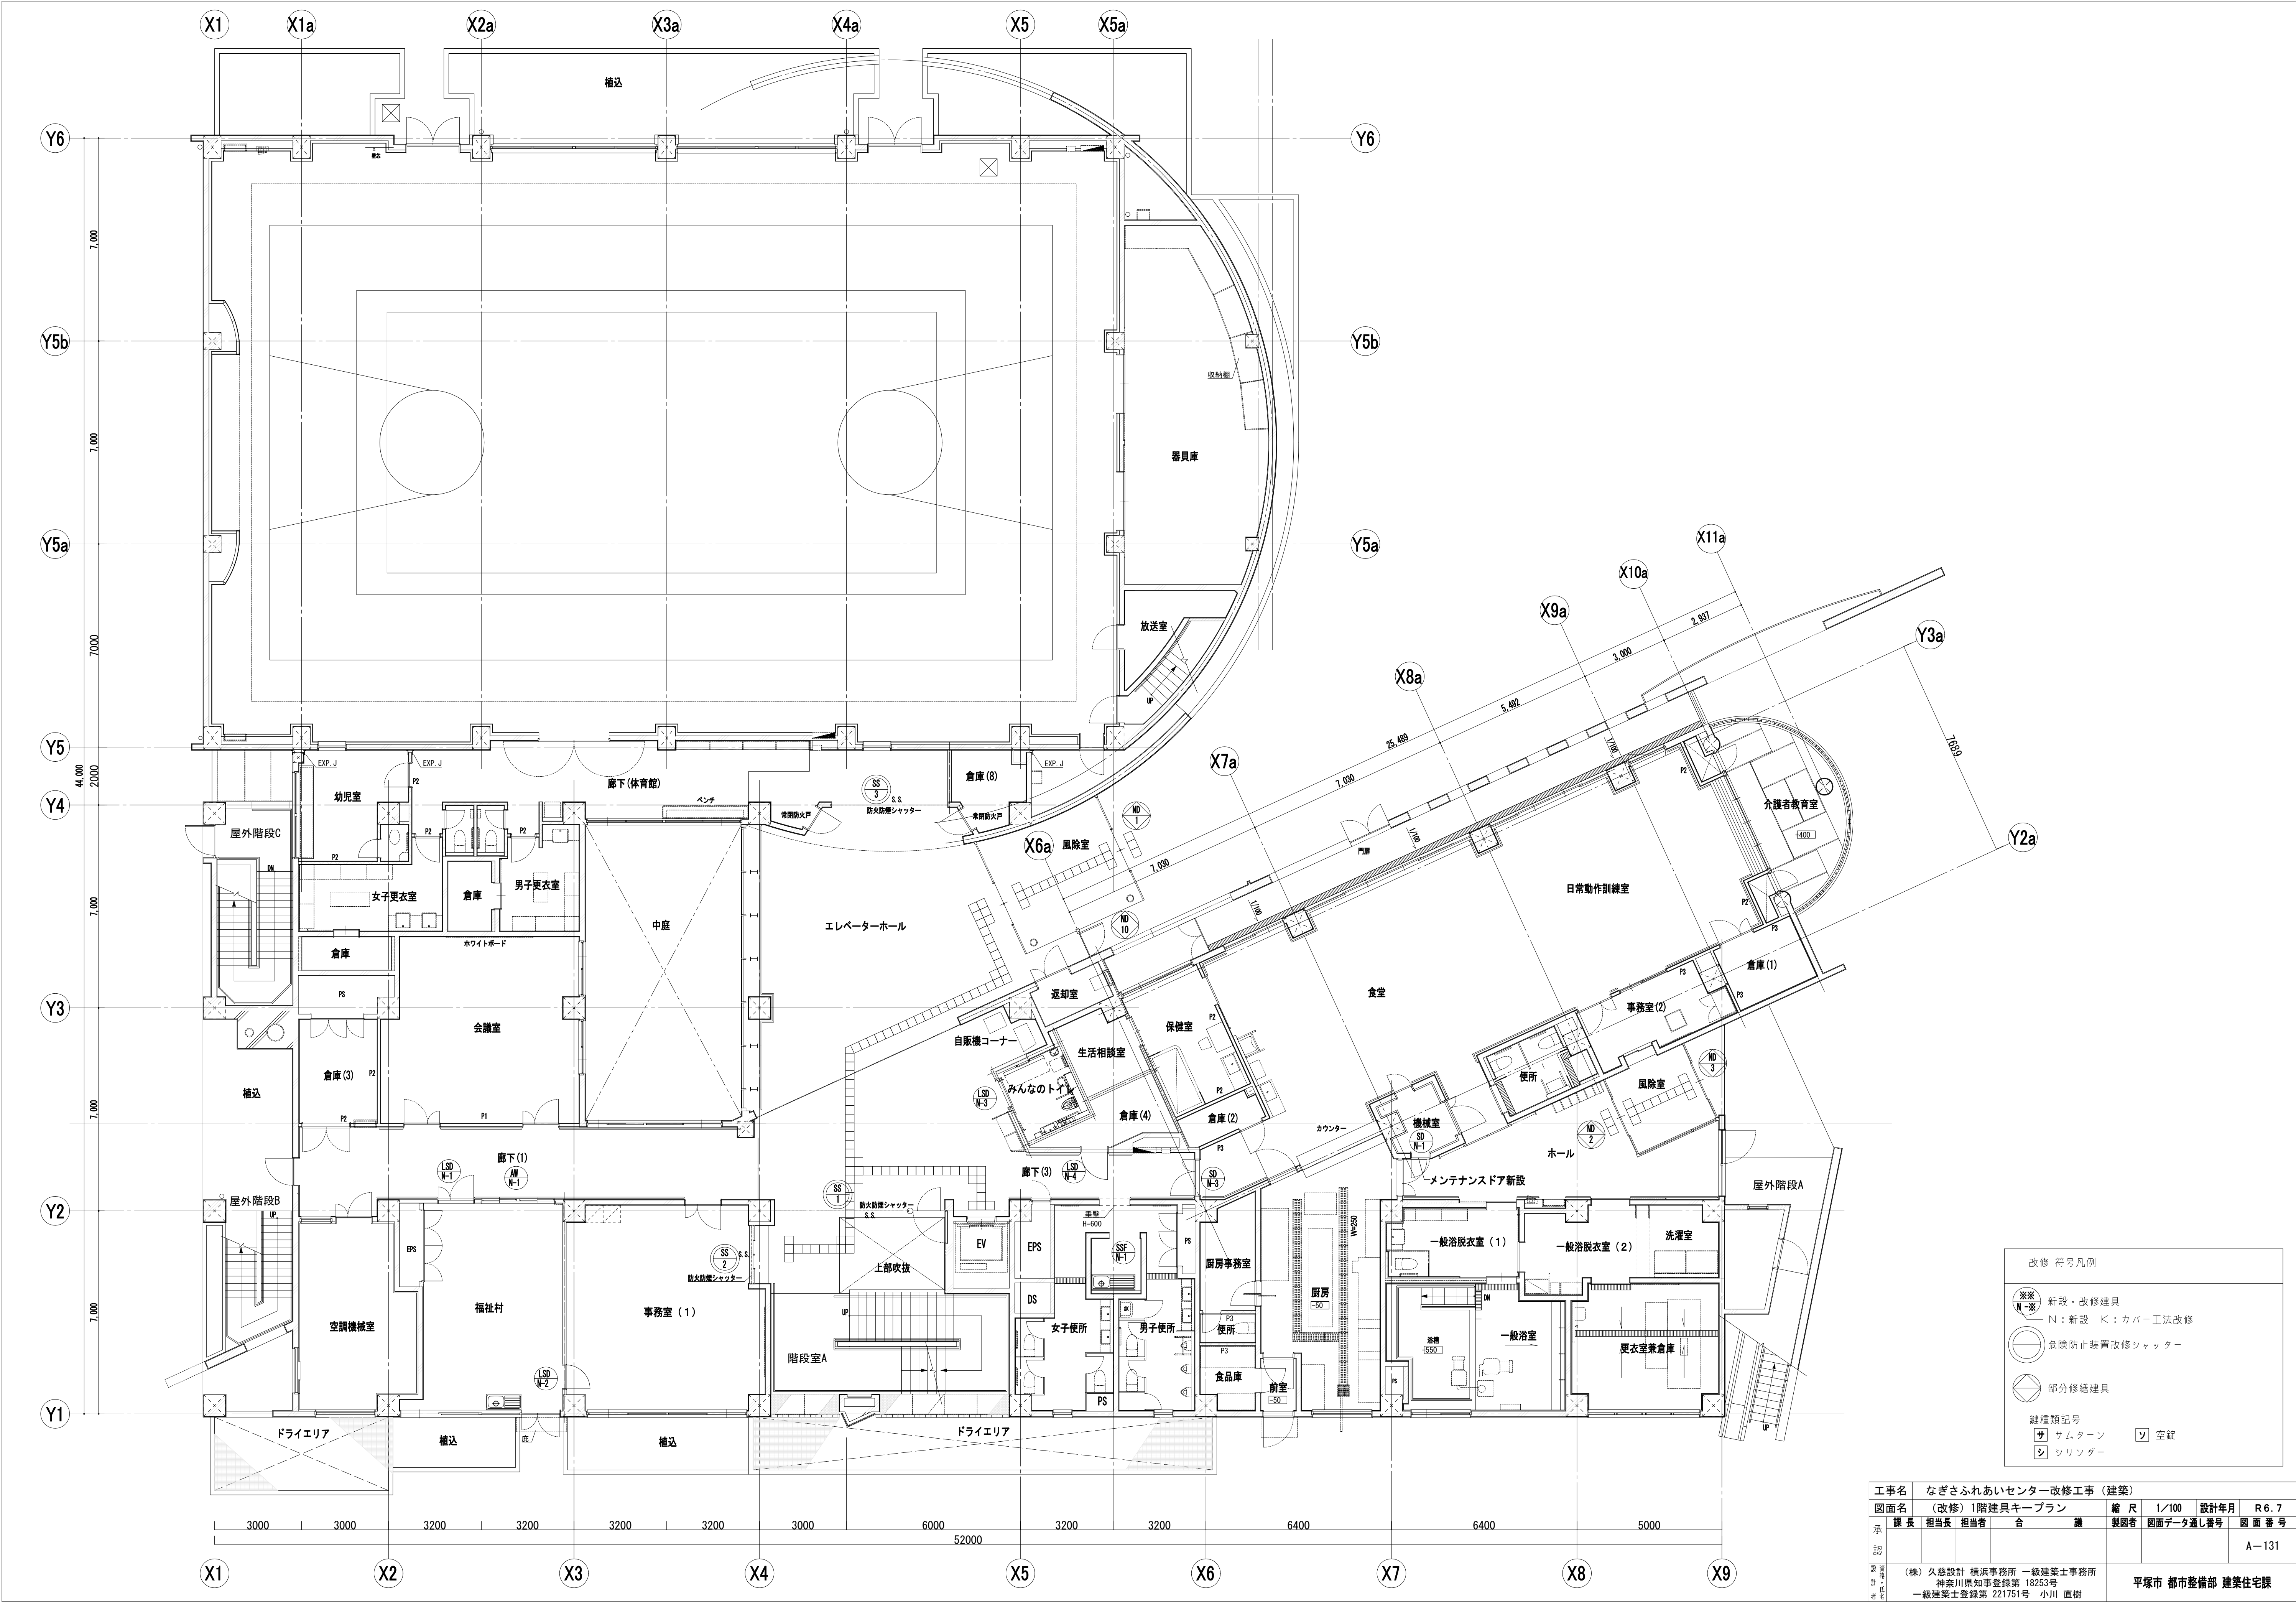


工事名	なごさふれあいセンター改修工事（建築）					縮尺	1/100	設計年月	R 6. 7
図面名	（改修）1階建具キープラン					製図者	図面データ通し番号	図面番号	
承認	課長	担当長	担当者	合	議			A-131	
設計	(株) 久慈設計 横浜事務所 一級建築士事務所					平塚市 都市整備部 建築住宅課			
日付	神奈川県知事登録第 18253号								
備考	一級建築士登録第 221751号 小川 直樹								

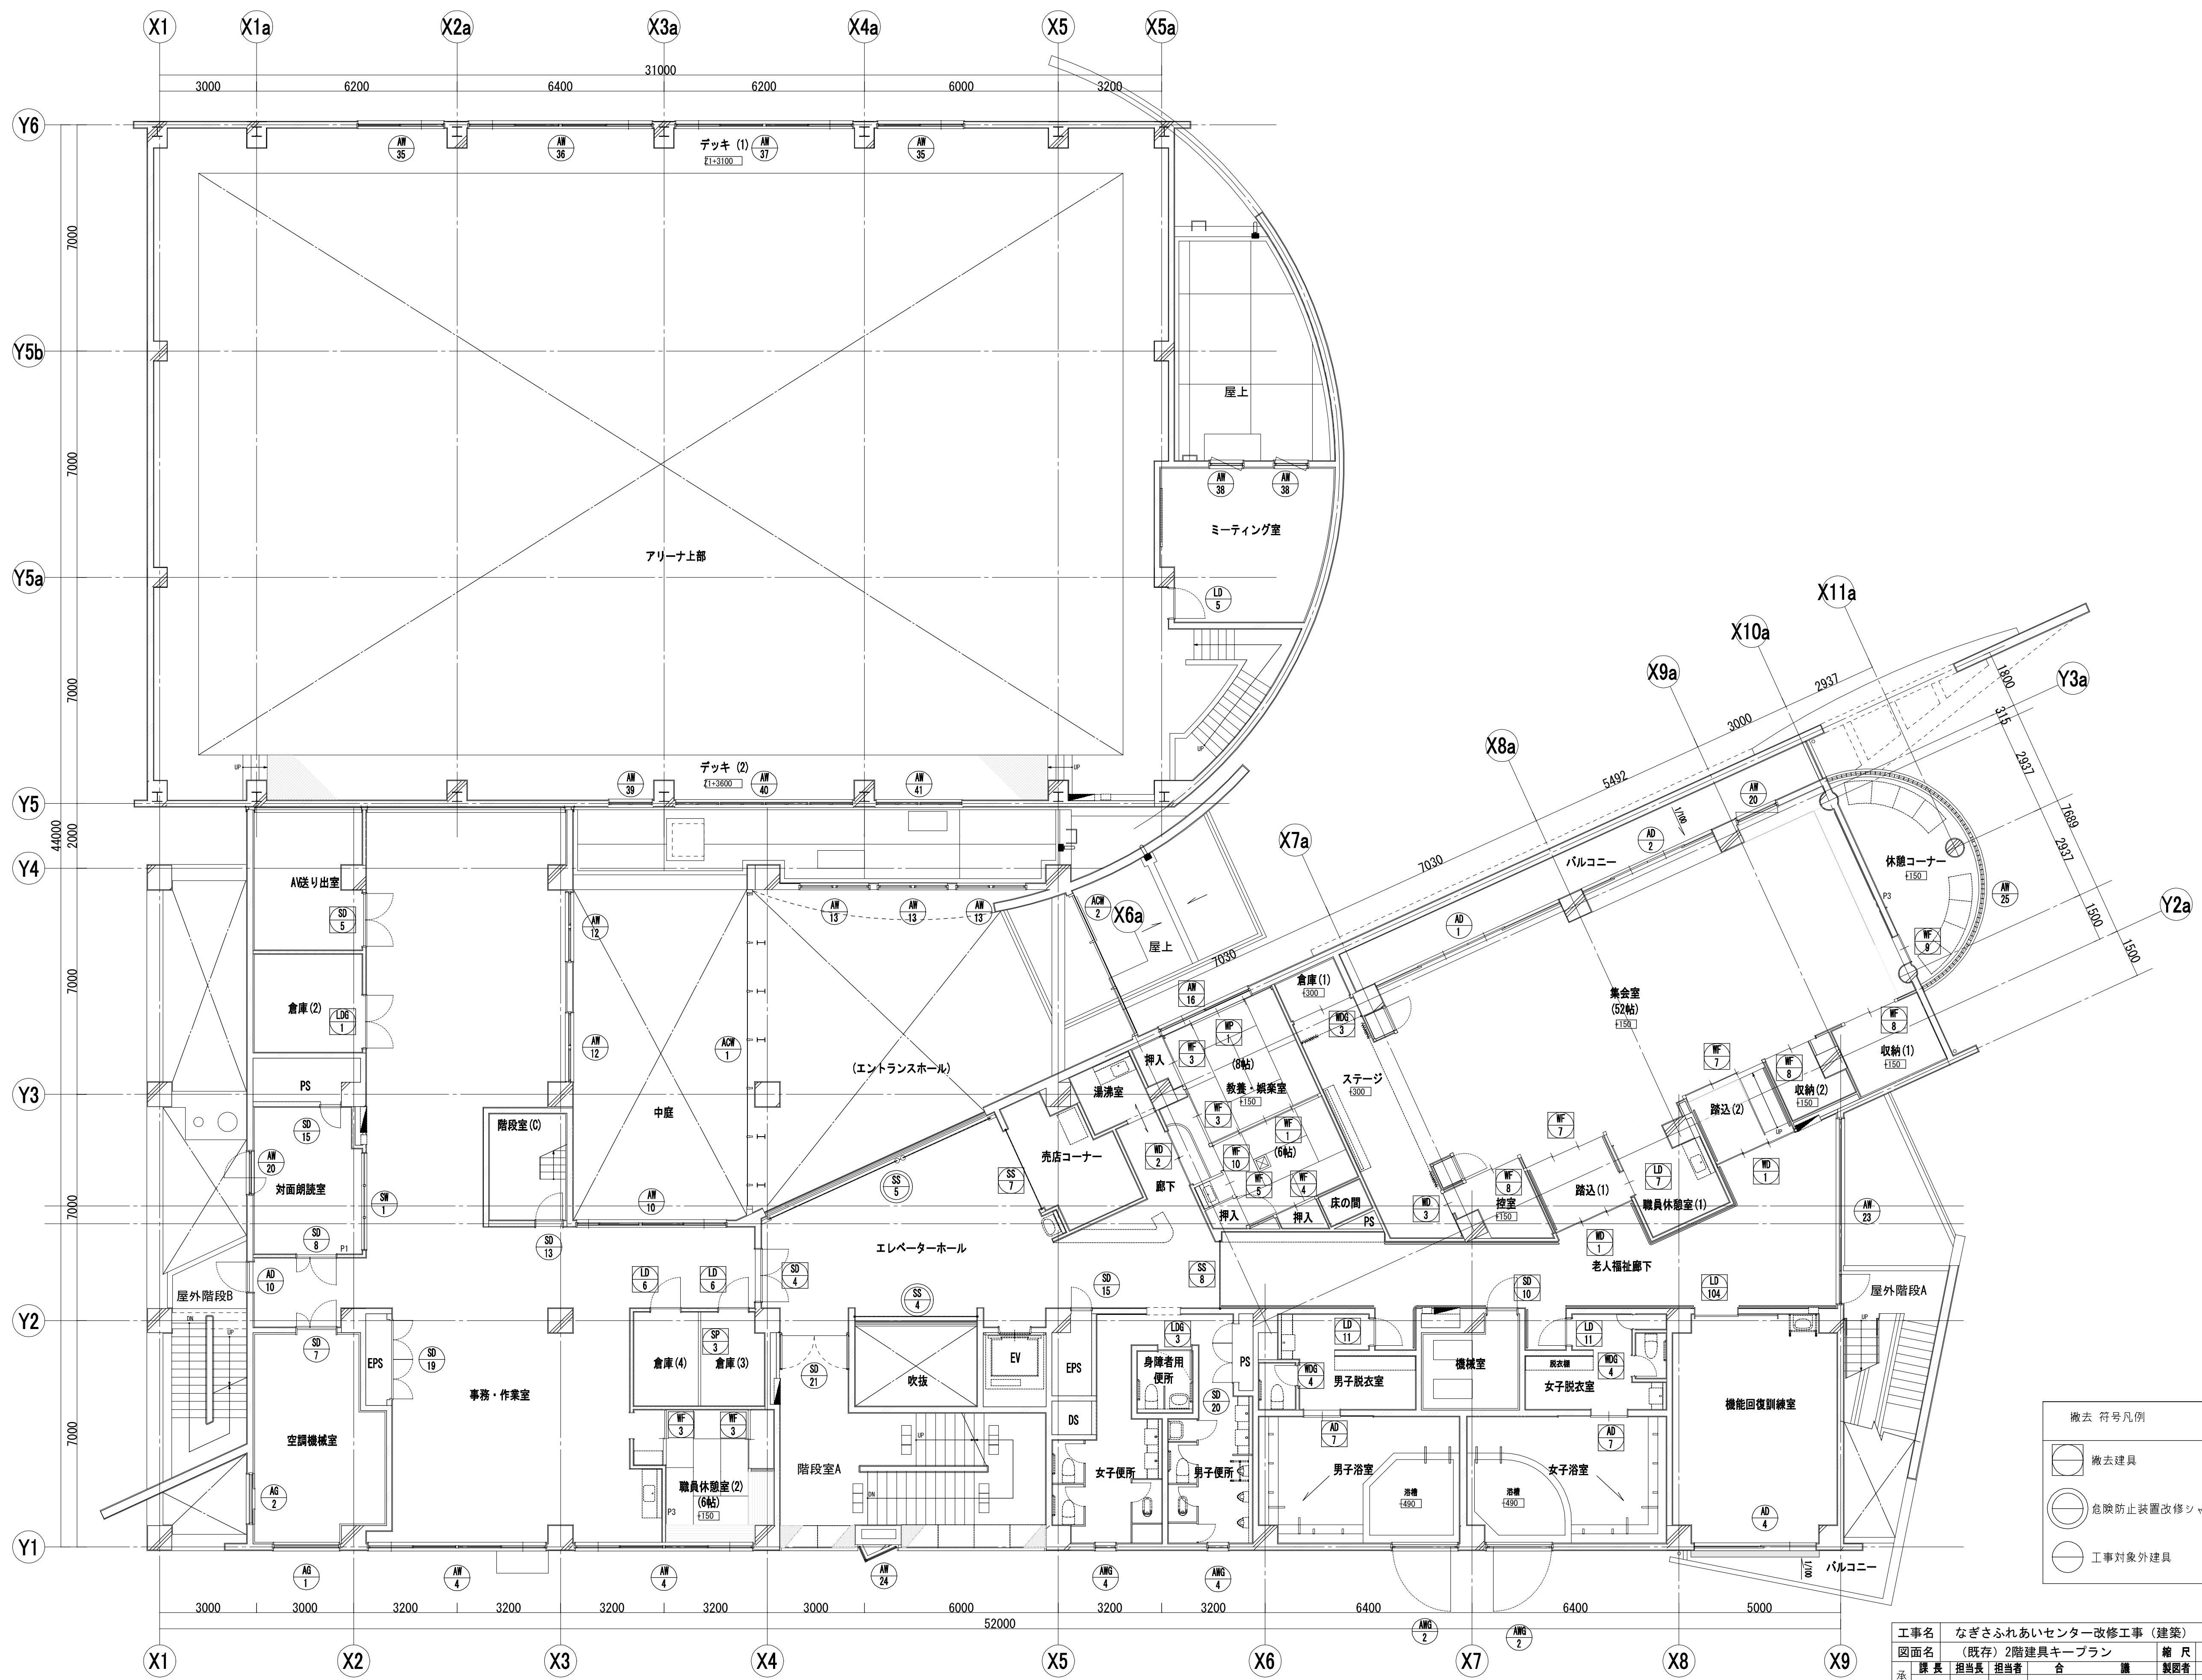


撤去 符号凡例	
	撤去建具
	危険防止装置改修シャッター
	工事対象外建具


工事名		なぎさふれあいセンター改修工事（建築）									
図面名		（既存）2階建具カープラン		縮尺		1/100		設計年月		R 6. 7	
承認	課長	担当員	担当者	合		議		製図者	図面データ通し番号		図面番号
承認										A-132	
設計者	（株）久慈設計 横浜事務所 一級建築士事務所 神奈川県知事登録第 18253号 一級建築士登録第 221751号 小川 直樹										
図面番	平塚市 都市整備部 建築住宅課										

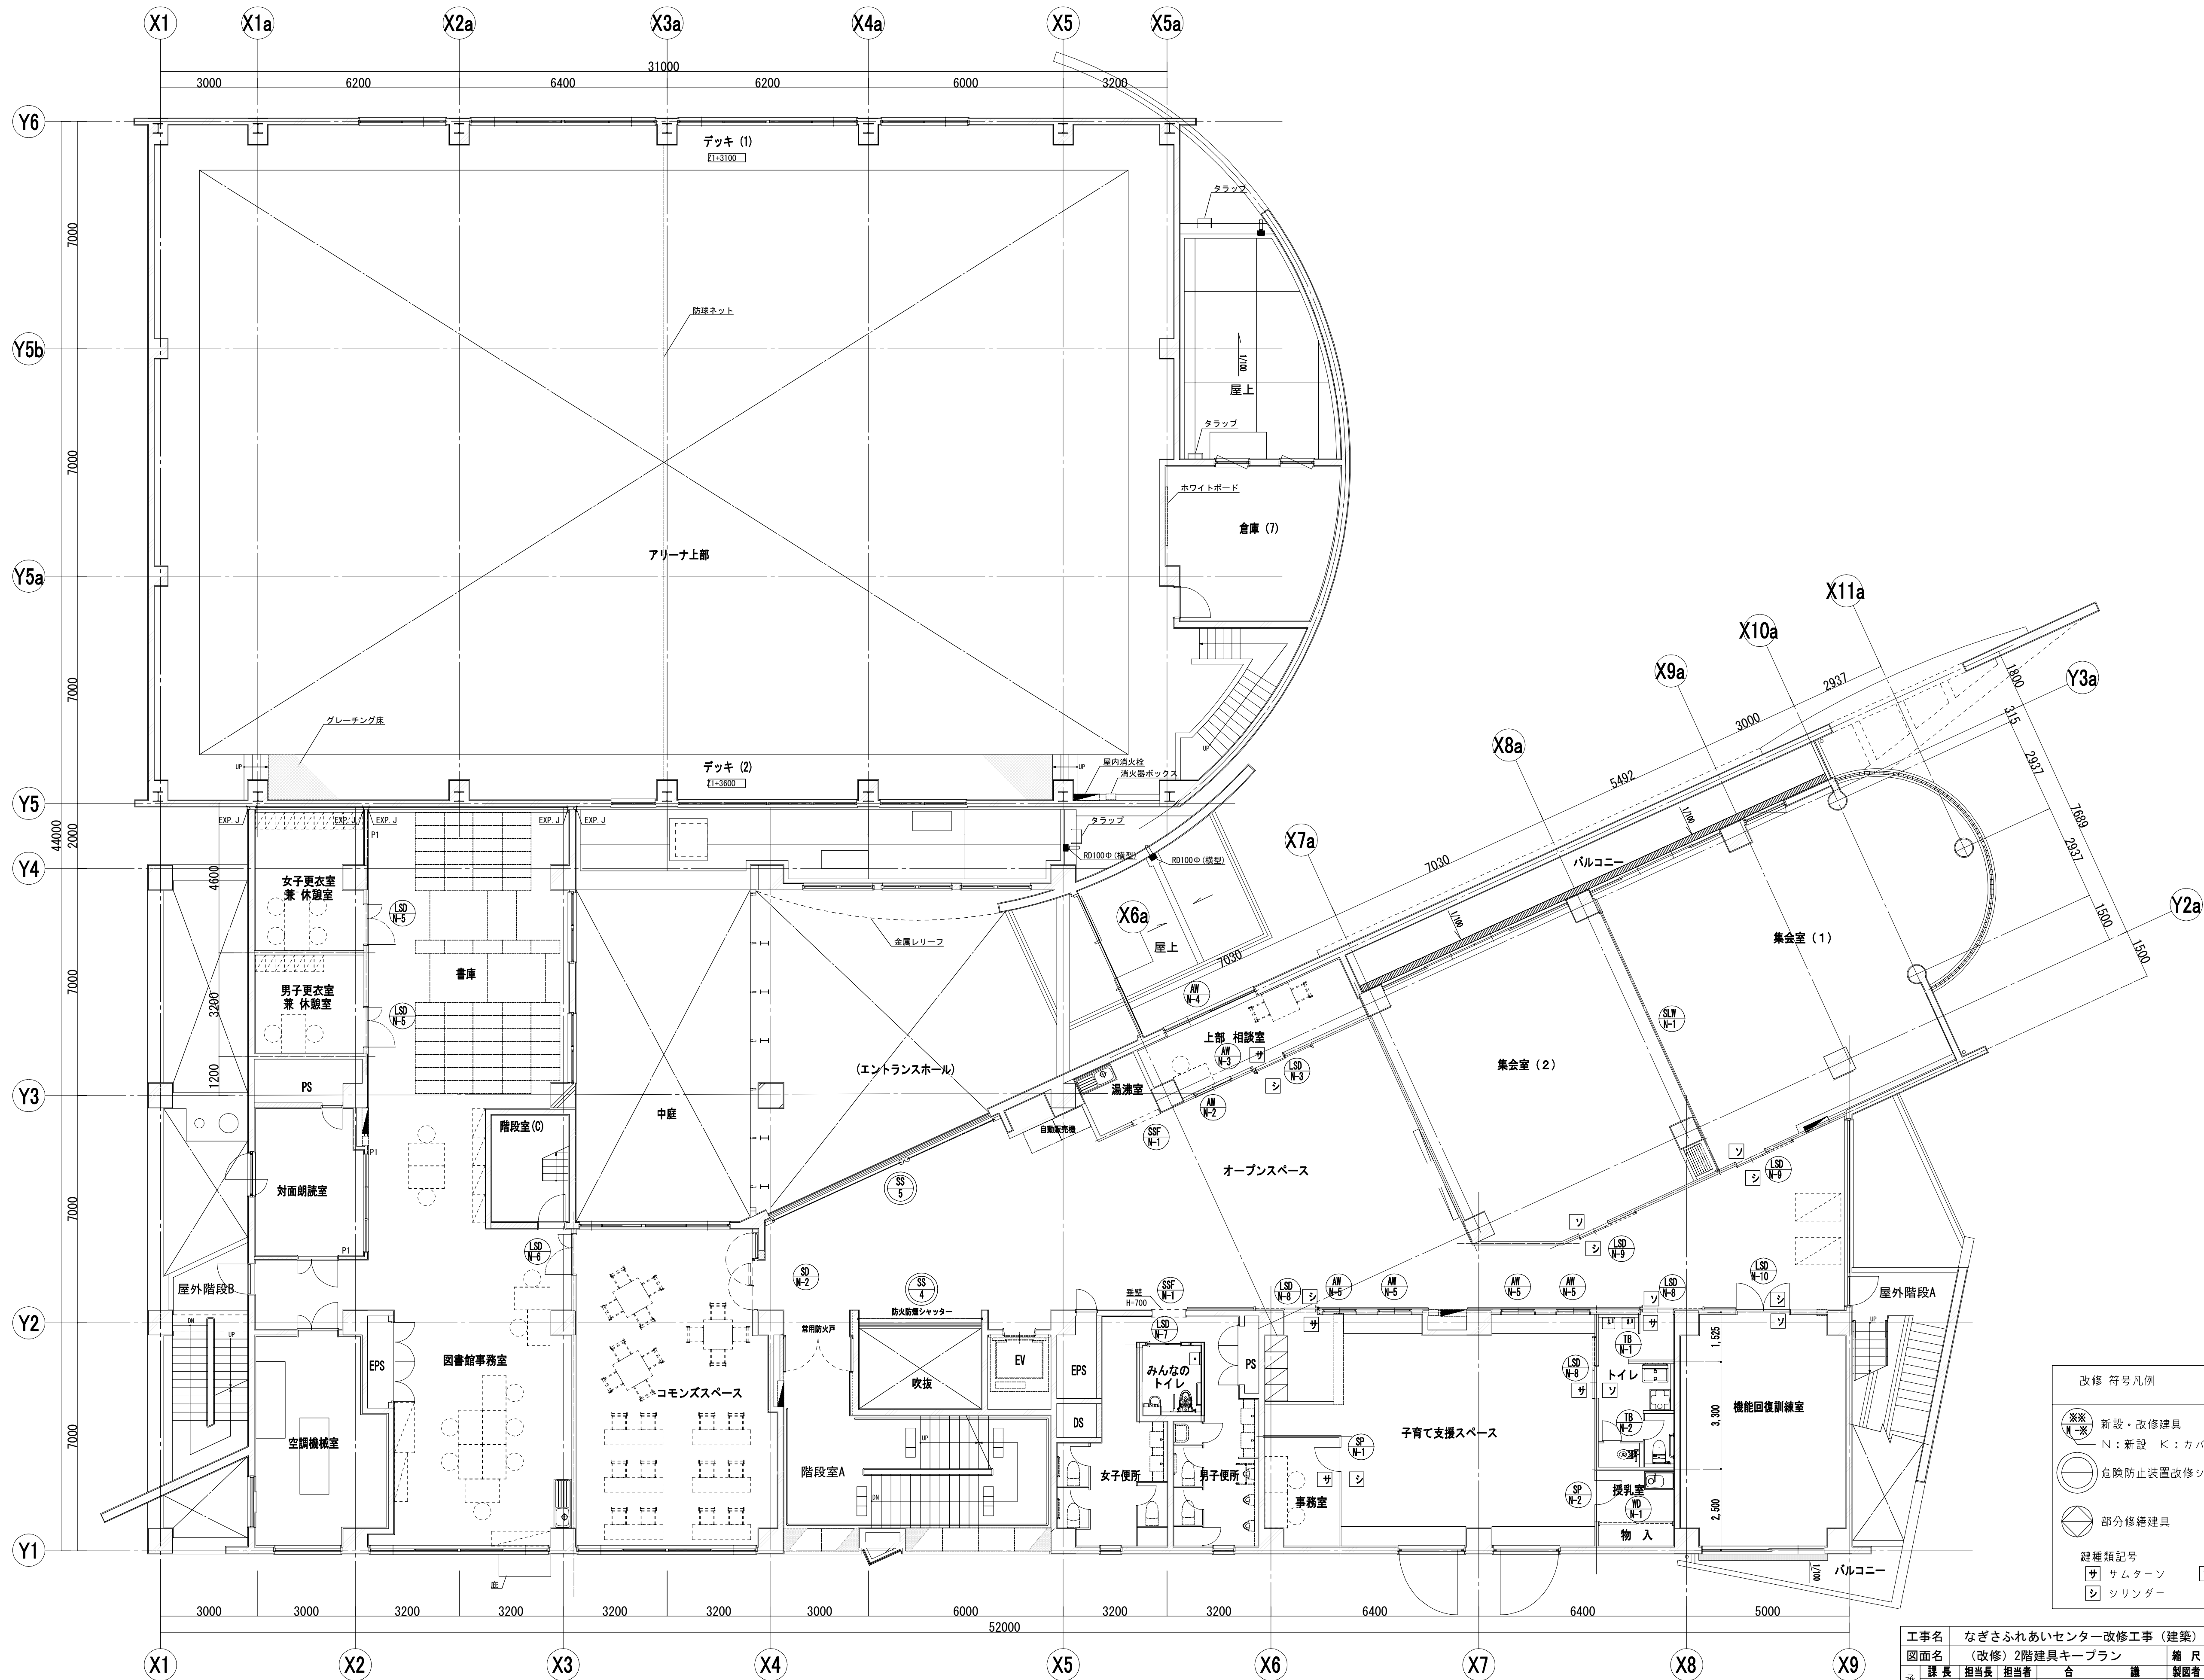

工事名		なごさふれあいセンター改修工事（建築）							
図面名		（改修）2階建具キーププラン		縮尺	1/100	設計年月	R 6. 7		
承認		課長	担当	担当者	合	議	製図者	図面データ通し番号	図面番号
設計								A-133	
図面		（株）久慈設計 横浜事務所 一級建築士事務所 神奈川県知事登録第 18253号 一級建築士登録第 221751号 小川 直樹						平塚市 都市整備部 建築住宅課	

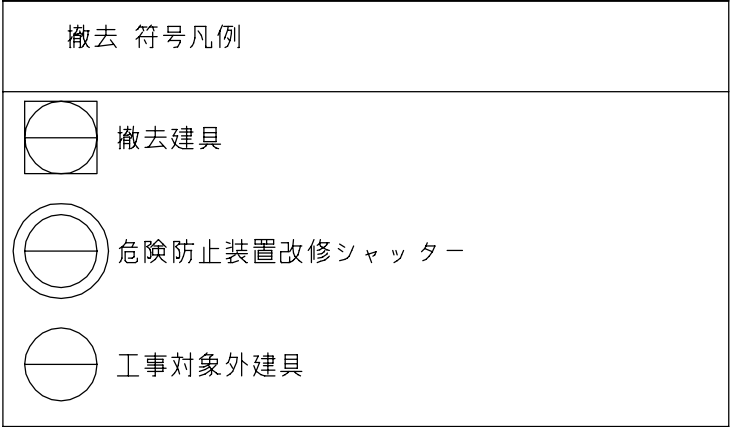


工事名	どきざふりあいセンター改修工事 (建築)				
図面名	①既存3階建具キープラン				
承認	課長	担当員	担当者	合 議	製 図 者
認 可				縮 尺	1/100
設 計				設計年月	R.6.7
出 力				図面データ通し番号	図 面 番 号
出 力				A-134	
出 力	(株) 久慈設計 横浜事務所 一級建築士事務所				
出 力	神奈川県知事登録番号 18253				
出 力	一級建築士登録番号 221751 小川 直樹				
出 力	平塚市 都市整備部 建築住宅課				

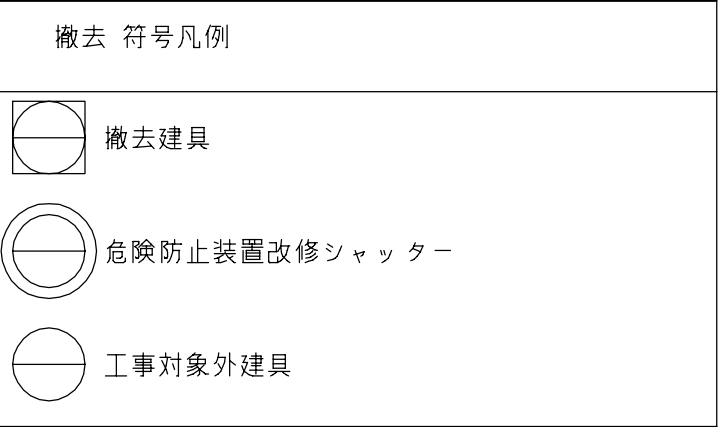


工事名	どきどきふれあいセンター改修工事（建築）				
図面名	（既存）塔屋建具キープラン				
承	課長	担当室	担当者	議	製図者
認					図面データ通し番号
図					図 面 番 号
説					A-136
明					
者					
	(株) 久慈設計 横浜事務所 一級建築士事務所 神奈川県知事登録第 18253号 一級建築士登録第 221751号 小川 直樹			平塚市 都市整備部 建築住宅課	

符号		取付箇所	数量	撤去数量	建具寸法				枠形状	仕上	音漕水切	錠	建具金物			ガラス		種別	備考・改修内容
					W1	W2	H1	H2					把手引手	吊金物	自閉装置	種別	厚		
LD 1	LD 2	ボランティア活動室・教養室 (B1F)	7	1	800	400		40	A	OP	T-2	L 1	L	A	D O	F	5	下地調整処理 錆止め塗装 (材料B種・工程C種) DP-2	
		会議室・事務室 (1F)			1200		2000	(152)											
LD 3	LD 4	廊下 (3)・ケアセンターホール (1F)	2	1	800	400		40	A	OP	T-2	L 1	L	P	D O			下地調整処理 錆止め塗装 (材料B種・工程C種) DP-2	
				1200		2000	(230)												
LD 5	LD 6	厨房 (1F)	1				1000	2000	A	OP	T-7	L 1	L	H	D S			下地調整処理 錆止め塗装 (材料B種・工程C種) DP-2	
							40												
LD 7	LD 8	厨房 (1F)	1				1000	2000	A	OP	T-1	0	L	H	D S	F	5	下地調整処理 錆止め塗装 (材料B種・工程C種) DP-2	
							40												
LD 9	LD 10	管理室 (B1F) 幼児室 (1F)	3				900	2000	A	OP	T-2	L 1	L	H	D O	F	5	下地調整処理 錆止め塗装 (材料B種・工程C種) DP-2	
							40												
LD 11	LD 12	ミーティング室 (2F)	3				900	2000	A	OP	T-2	L 1	L	H	D O			下地調整処理 錆止め塗装 (材料B種・工程C種) DP-2	
							40												
LD 13	LD 14	倉庫3、4 (2F)	3	2			900	2000	A	OP	T-2	L 2	L	H	D S			下地調整処理 錆止め塗装 (材料B種・工程C種) DP-2	
							40												
LD 15	LD 16	職員休憩室! (2F)	1	1	有効	700	810	2000	E	OP	T-2	F 1	T	S		P	4		
LD 17	LD 18																		
LD 19	LD 20	係員室・従業員更衣室・清掃員控室 (B1F)	6	2			800	2000	A	OP	T-2	L 1	L	H	D O	P	4	下地調整処理 錆止め塗装 (材料B種・工程C種) DP-2	
								40											
LD 21	LD 22	健康相談室・生活相談室 (1F)					800	2000	A	OP	T-1	0	L	H	D O			下地調整処理 錆止め塗装 (材料B種・工程C種) DP-2	
								40											
LD 23	LD 24	廊下事務室 (1F)	1				800	2000	A	OP	T-1	0	L	H	D O	P	4	下地調整処理 錆止め塗装 (材料B種・工程C種) DP-2	
								40											
LD 25	LD 26	浴室 (2F)	2	2			800	2000	A	OP	T-2	L 2	L	H	D O	P	4		
								40											
LD 27	LD 28	放送室 (1F)	1				800	2000	C	OP	T-1	H 1	H	A	-			【改修】ドアチェック (ストッパー側) 設置	
								40											
LD 29	LD 30	倉庫 (2) (1F)	1				800	2000	A	OP	T-1	H 2	H	H	D S			下地調整処理 錆止め塗装 (材料B種・工程C種) DP-2	
								40											
LD 31	LD 32																		
LD 33	LD 34	SK室 (3F)	1				600	2000	C	OP	T-1	0	H	H	-			下地調整処理 錆止め塗装 (材料B種・工程C種) DP-2	
								40											
LD 35	LD 36																		
LD 37	LD 38																		
LD 39	LD 40																		
LD 133	LD 134																		
LD 135																			

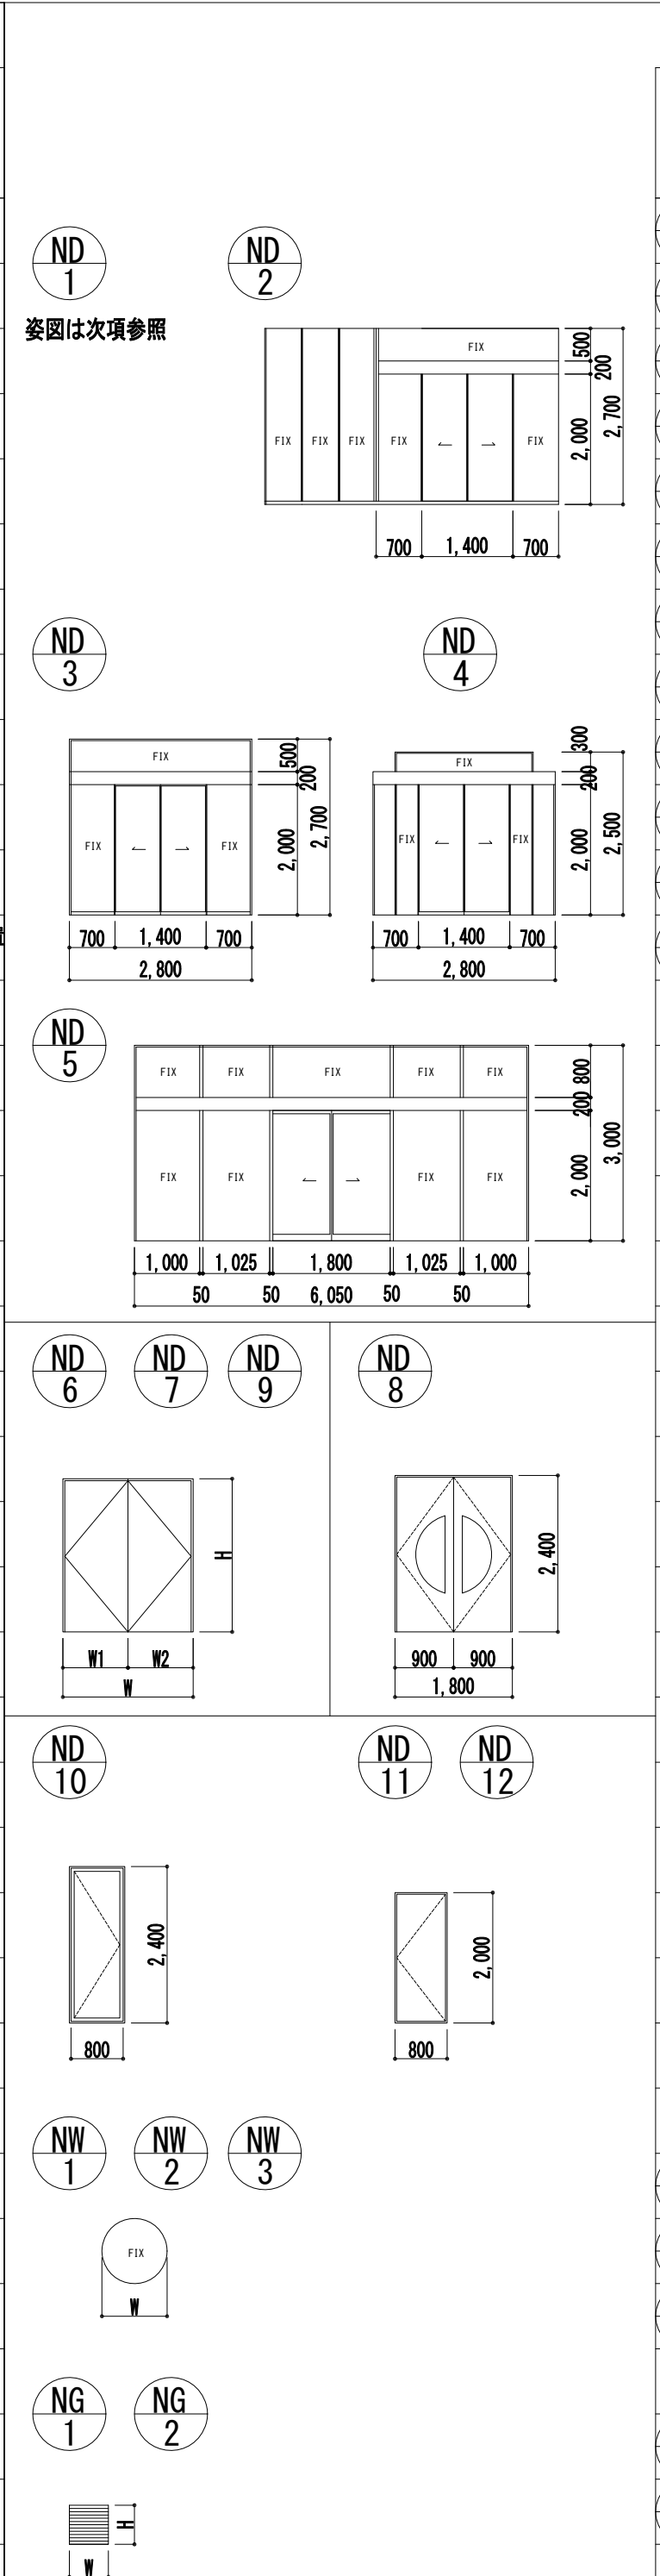

符号	取付箇所	数量	撤去 数量	建具寸法				枠形状	仕上	番 澤 水 切	錠	建具金物			ガラス		種別		備考・改修内容
				W1	W2	H1	H2					把手 引手	吊金物	自閉 装置	種別	厚			
				W		H													
ND 1	エントランスホール (1F)	1		12550		2400			FB		F				A I	T	12		
ND 2	ケアセンター (1F)	1		2800	1000	2000			FB		F				A I	T	8		
ND 3	ケアセンター (1F)	1		3940		2700									A I	T	8		
ND 4	ケアセンター (1F)	1		2800		2000			FB		F				A I	T	8		
ND 5	観覧スペース・ホール (B1F)	1		2800		2700									A I	T	8		
ND 6	図書館ホール (3F)	1		2800		2500			HL		F				A I	T	8		
ND 7	機械室 (B1F)	1		6050		3000			HL		F				A I	T	8		
ND 8	電気室 (B1F)	1		1000	1000	2000	40 (275)	A	FB	T-5	H 1	H	H	H	D O			甲 t	
ND 9	電気室 (B1F)	1		1000	1000	2000	40 (225)	A	FB	T-5	H 1	H	H	H	D O			甲 t	
ND 10	体育館 (1F)	2		900	900	2350	40 (100)	C	FB	T-5	H 1	H	H	H	D O	T	5	t	
ND 11	ファンルーム (B1F)	1		1800		2400	40 (275)	A	FB	T-5	H 2	H	H	H	D O			t	
ND 12	エントランスホール (1F)	1		800	800	2000	40 (100)	A	FB	T-5	E 4	T	F			T	8	t	
ND 13	体育館 (1F)	1		850		2400	40 (100)	B	FB	T-1	C 4	C	H					t	
ND 14	階段室B (B1F)	1		800		2000	40 (265)	A	FB	T-5	H 4	H	H	H	D O			t	

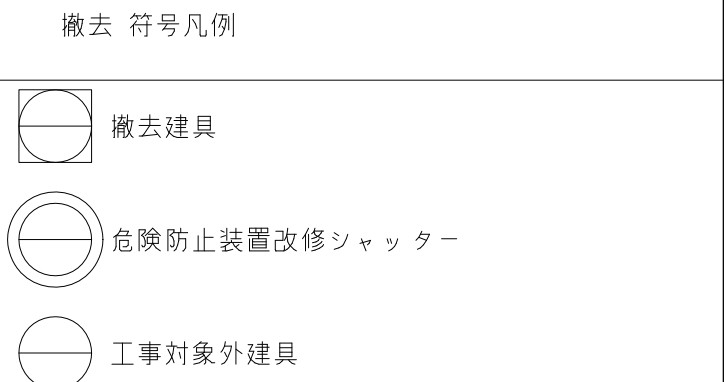

<div>AW 32</div> <div>AW 33</div> <div>AW 34</div> <div>AW 35</div> <div>AW 36</div> <div>AW 37</div> <div>AW 38</div> <div>AW 39</div> <div>AW 40</div> <div>AW 41</div>										
<div>AWG 1</div> <div>AWG 2</div> <div>AWG 3</div> <div>AWG 4</div>										
<div>AD 1</div> <div>AD 2</div> <div>AD 3</div> <div>AD 4</div> <div>AD 5</div> <div>AD 6</div> <div>AD 7</div> <div>AD 8</div> <div>AD 9</div> <div>AD 10</div>										<div>AD 1</div> <div>AD 2</div> <div>AD 3</div> <div>AD 4</div> <div>AD 5</div> <div>AD 6</div> <div>AD 7</div> <div>AD 8</div> <div>AD 9</div> <div>AD 10</div>										<div>AD 1</div> <div>AD 2</div> <div>AD 3</div> <div>AD 4</div> <div>AD 5</div> <div>AD 6</div> <div>AD 7</div> <div>AD 8</div> <div>AD 9</div> <div>AD 10</div>										<div>AD 1</div> <div>AD 2</div> <div>AD 3</div> <div>AD 4</div> <div>AD 5</div> <div>AD 6</div> <div>AD 7</div> <div>AD 8</div> <div>AD 9</div> <div>AD 10</div>									
<div>ADG 1</div>										<div>ADG 1</div>										<div>ADG 1</div>										<div>ADG 1</div>									



符号	取付箇所	数量	撤去数量	建具寸法				枠形状	仕上	窓割水切	錠	建具金物			ガラス		種別	備考・改修内容
W1	W2	H1	H2	W	H	種別	厚											
AW 32	体育館 (1F)	1		2770	2770	450	1800	100	EC		K				T	5		
AW 33	体育館 (1F)	1		2670	2670	450	1800	100	EC		K				T	5		
AW 34	幼児室 (1F)	1		1400	1400	1400	1400	100	EC						T	5	0	
AW 35	体育館デッキ (2F)	2		2620		1500		70	EC		K				T	5		
AW 36	体育館デッキ (2F)	1		2770	2770			70	EC		K				T	5		
AW 37	体育館デッキ (2F)	1		2670	2670			70	EC		K				T	5		
AW 38	ミーティング室 (2F)	2		1000		1200		70	EC		K				F	5		
AW 39	体育館デッキ (2F)	2		1307.5		650		70	EC		K				T	5		
AW 40	体育館デッキ (2F)	1		5440		650		70	EC		K				T	5		
AW 41	体育館デッキ (2F)	1		2620		650		70	EC		K				T	5		


[illegible]

[illegible]





符号	数量	LSD N-1	福祉村（1F）	1	LSD N-2	福祉村（1F）	1	LSD N-3	奥を車いす用シャワー室（B1F） みんなのトイレ（1F）、相談室（2F） 親子トイレ（3F）	5	LSD N-4	倉庫（1F）	1	LSD N-5	女子更衣室兼休憩室、男子更衣室兼休憩室（2F）	2	LSD N-6	図書事務室（2F）	1	LSD N-7	みんなのトイレ（2F）	1	LSD N-8	子育て支援スペース（2F）	3						
形状																															
形式	軽量鋼製親子開き戸				軽量鋼製片開き戸				軽量鋼製片引き戸（自動閉鎖式・ガラス付）				軽量鋼製片開き戸（ガラス付）				軽量鋼製親子開き戸（ガラス付）				扉内蔵2連動ハンガー戸（自動閉鎖式・ガラス付）				軽量鋼製片引き戸（自動閉鎖式・ガラス付）						
見込	扉：40 枠：160				扉：40 枠：160				扉：40 枠：240				扉：40 枠：230				扉：40 枠：160				扉：65 枠：240				扉：40 枠：160						
ガラス	型板 t4								型板 t4				型板 t4				透明強化 t5				型板 t4				透明強化 t5 相談室のみ 型板強化 t4						
仕上	スチール フラッシュ焼付塗装 又は 粉体塗装（指定色）				スチール フラッシュ焼付塗装 又は 粉体塗装（指定色）				スチール フラッシュ焼付塗装 又は 粉体塗装（指定色）				スチール フラッシュ焼付塗装 又は 粉体塗装（指定色）				スチール フラッシュ焼付塗装 又は 粉体塗装（指定色）				スチール フラッシュ焼付塗装 又は 粉体塗装（指定色）				スチール フラッシュ焼付塗装 又は 粉体塗装（指定色）						
金物	レバーハンドル、ステンレス丁番、シリンダー＋サムターン その他一式				レバーハンドル、ステンレス丁番、シリンダー＋サムターン その他一式				レバーハンドル、ステンレス押棒、表示錠（非常開放） その他一式				レバーハンドル、ステンレス丁番、シリンダー＋サムターン その他一式				レバーハンドル、ステンレス丁番、シリンダー＋サムターン その他一式				ステンレス番柱、ステンレス押棒、表示錠（非常開放） その他一式				ステンレス番柱、ステンレス押棒、鍵（キーパン回による） その他一式						
備考	ドアチェック（ストッパー有）、ステンレス番柱、フアンズ落し				ドアチェック（ストッパー有）、ステンレス番柱				ガワリ、全開放時ストップ装置、手話防止ゴム、戸当たり				ガワリ、ドアチェック（ストッパー有）、ステンレス番柱				ガワリ、ドアチェック（ストッパー有）、ステンレス番柱、フアンズ落し				ガワリ、ドアチェック（ストッパー有）、ステンレス番柱、フアンズ落し				ガワリ、全開放時ストップ装置、ピンマイユニット制御装置エアダンパ				ガワリ、全開放時ストップ装置、手話防止ゴム、戸当たり		
符号	数量	LSD N-9	集會室（1）、集會室（2）	2	LSD N-10	機能回復訓練室（2F）	1	LSD N-11	EPS（3F）	1				SLW N-1	集會室（1）、（2）（2F）	1															
形状																															
形式	扉内蔵ハンガー戸（自動閉鎖式・防音仕様）				軽量鋼製面開き戸（防音仕様）				軽量鋼製面開き戸				スワイディングウォール																		
見込	扉：40 枠：175				扉：40 枠：160				扉：40 枠：100				見込み80																		
ガラス	合せガラス 透明5+透明5				合せガラス 透明5+透明5																										
仕上	スチール フラッシュ焼付塗装 又は 粉体塗装（指定色）				スチール フラッシュ焼付塗装 又は 粉体塗装（指定色）				スチール フラッシュ焼付塗装 又は 粉体塗装（指定色）				垂鉛めっき鋼板（焼付塗装）																		
金物	ステンレスレール、パワーハンドル、鍵（キーパン回による） その他一式				ステンレス番柱、レバーハンドル、鍵（キーパン回による） その他一式				ケースハンドル、シリンダー鍵（マスターキー合わせ） その他一式				アルミレール、アルミ戸当たり、消音型水平2段スライド走行輪 その他一式																		
備考	エアタイト、全開放時ストップ装置、ピンマイユニット防音等級：T-2				扉・パネル内部（ロックワール32kg/m3品）充填、四方タイトドアチェック（ストッパー有）、フアンズ落し、戸当たり				隠し丁番、ドアチェック（ストッパー有）、戸当たり				パネル内ダラスワール充填、上下シールドゴム、サイドフレーム召合わせフレーム、天井見切り部材																		
符号	数量	SP N-1	子育て支援スペース（事務室）（2F）	1	SP N-2	子育て支援スペース（授乳室）（2F）	1				TB N-1	子育て支援スペース（トイレ）（2F）	1	TB N-2	子育て支援スペース（トイレ）（2F）	1							WD N-1	子育て支援スペース（授乳室）（2F）	1						
形状																															
形式	スチールパーティション				スチールパーティション								トイレブース												引違い木製フラッシュ戸						
見込	扉：40 枠：70				扉：40 枠：70								見込み40				大人用見込み40／幼児用見込み30（本体）・15（扉）								扉：36 枠：130						
ガラス	透明強化 t5																														
仕上	スチール フラッシュ焼付塗装 又は 粉体塗装（指定色）				スチール フラッシュ焼付塗装 又は 粉体塗装（指定色）								ペーパーハニカムコア+MDF+メタミン化化粧板				ペーパーハニカムコア+MDF+メタミン化化粧板								化粧メタミン板 枠：DP-2						
金物	レバーハンドル、ステンレス丁番、シリンダー＋サムターン その他一式				レバーハンドル、ステンレス丁番、シリンダー＋サムターン その他一式				付属金物一式				中心吊クレビティヒンジ表示付スライドフック（非常解放付） その他一式				中心吊クレビティヒンジ表示付スライドフック（非常解放付） その他一式								据込引手、シリンダー錠、戸車、ステンレスレール その他一式						
備考	ドアチェック（ストッパー有）、戸当たり				ドアチェック（ストッパー有）、戸当たり												非常時外開き解放装置、SUS製巾木、戸当たりストップパネル縁：アルミ合金押出型材（Rエッジ）中心吊クレビティヒンジ、アルマイト仕上、取手														
符号	数量	SS 1	エントランスホール（1F）	1	SS 2	事務室（1F）	1	SS 3	エントランスホール（1F）	1	SS 4	エレベーターホール（2F）	1	SS 5	エレベーターホール（2F）	1	SS 6	図書館ホール（3F）	1	改修 符号凡例											
形状																								<div>※※ N※ ○ ○ ○</div> <div>※新設・改修建具 N：新設 K：カバー工法改修 ○：危険防止装置改修シャッター ○：部分修繕建具</div> <div>※新設するカギはマスターキーに組込むこと</div>							
形式	袖扉付き防火・防煙シャッター				防火・防煙シャッター				防火・防煙シャッター				防火・防煙シャッター				防火・防煙シャッター														
見込	既存のまま				既存のまま				既存のまま				既存のまま				既存のまま														
ガラス	既存のまま				既存のまま				既存のまま				既存のまま				既存のまま														
仕上	既存のまま				既存のまま				既存のまま				既存のまま				既存のまま														
金物	既存のまま				既存のまま				既存のまま				既存のまま				既存のまま														
備考	有線式危害防止装置、注意喚起装置（音声警告装置・回転灯）【新設】				有線式危害防止装置、注意喚起装置（音声警告装置・回転灯）【新設】				有線式危害防止装置、注意喚起装置（音声警告装置・回転灯）【新設】				有線式危害防止装置、注意喚起装置（音声警告装置・回転灯）【新設】				有線式危害防止装置、注意喚起装置（音声警告装置・回転灯）【新設】														

工事名	なぎさふれあいセンター改修工事（建築）				縮尺	1/100	設計年月	R6.7
図面名	（改修）建具表（2）				製図者	図面データ通し番号	図面番号	
承認	課長	担当	担当者	合議				
設計者	(株) 久慈設計 横浜事務所 一級建築士事務所 神奈川県知事登録第 18253号 一級建築士登録第 221751号 小川 直樹				平塚市 都市整備部 建築住宅課			

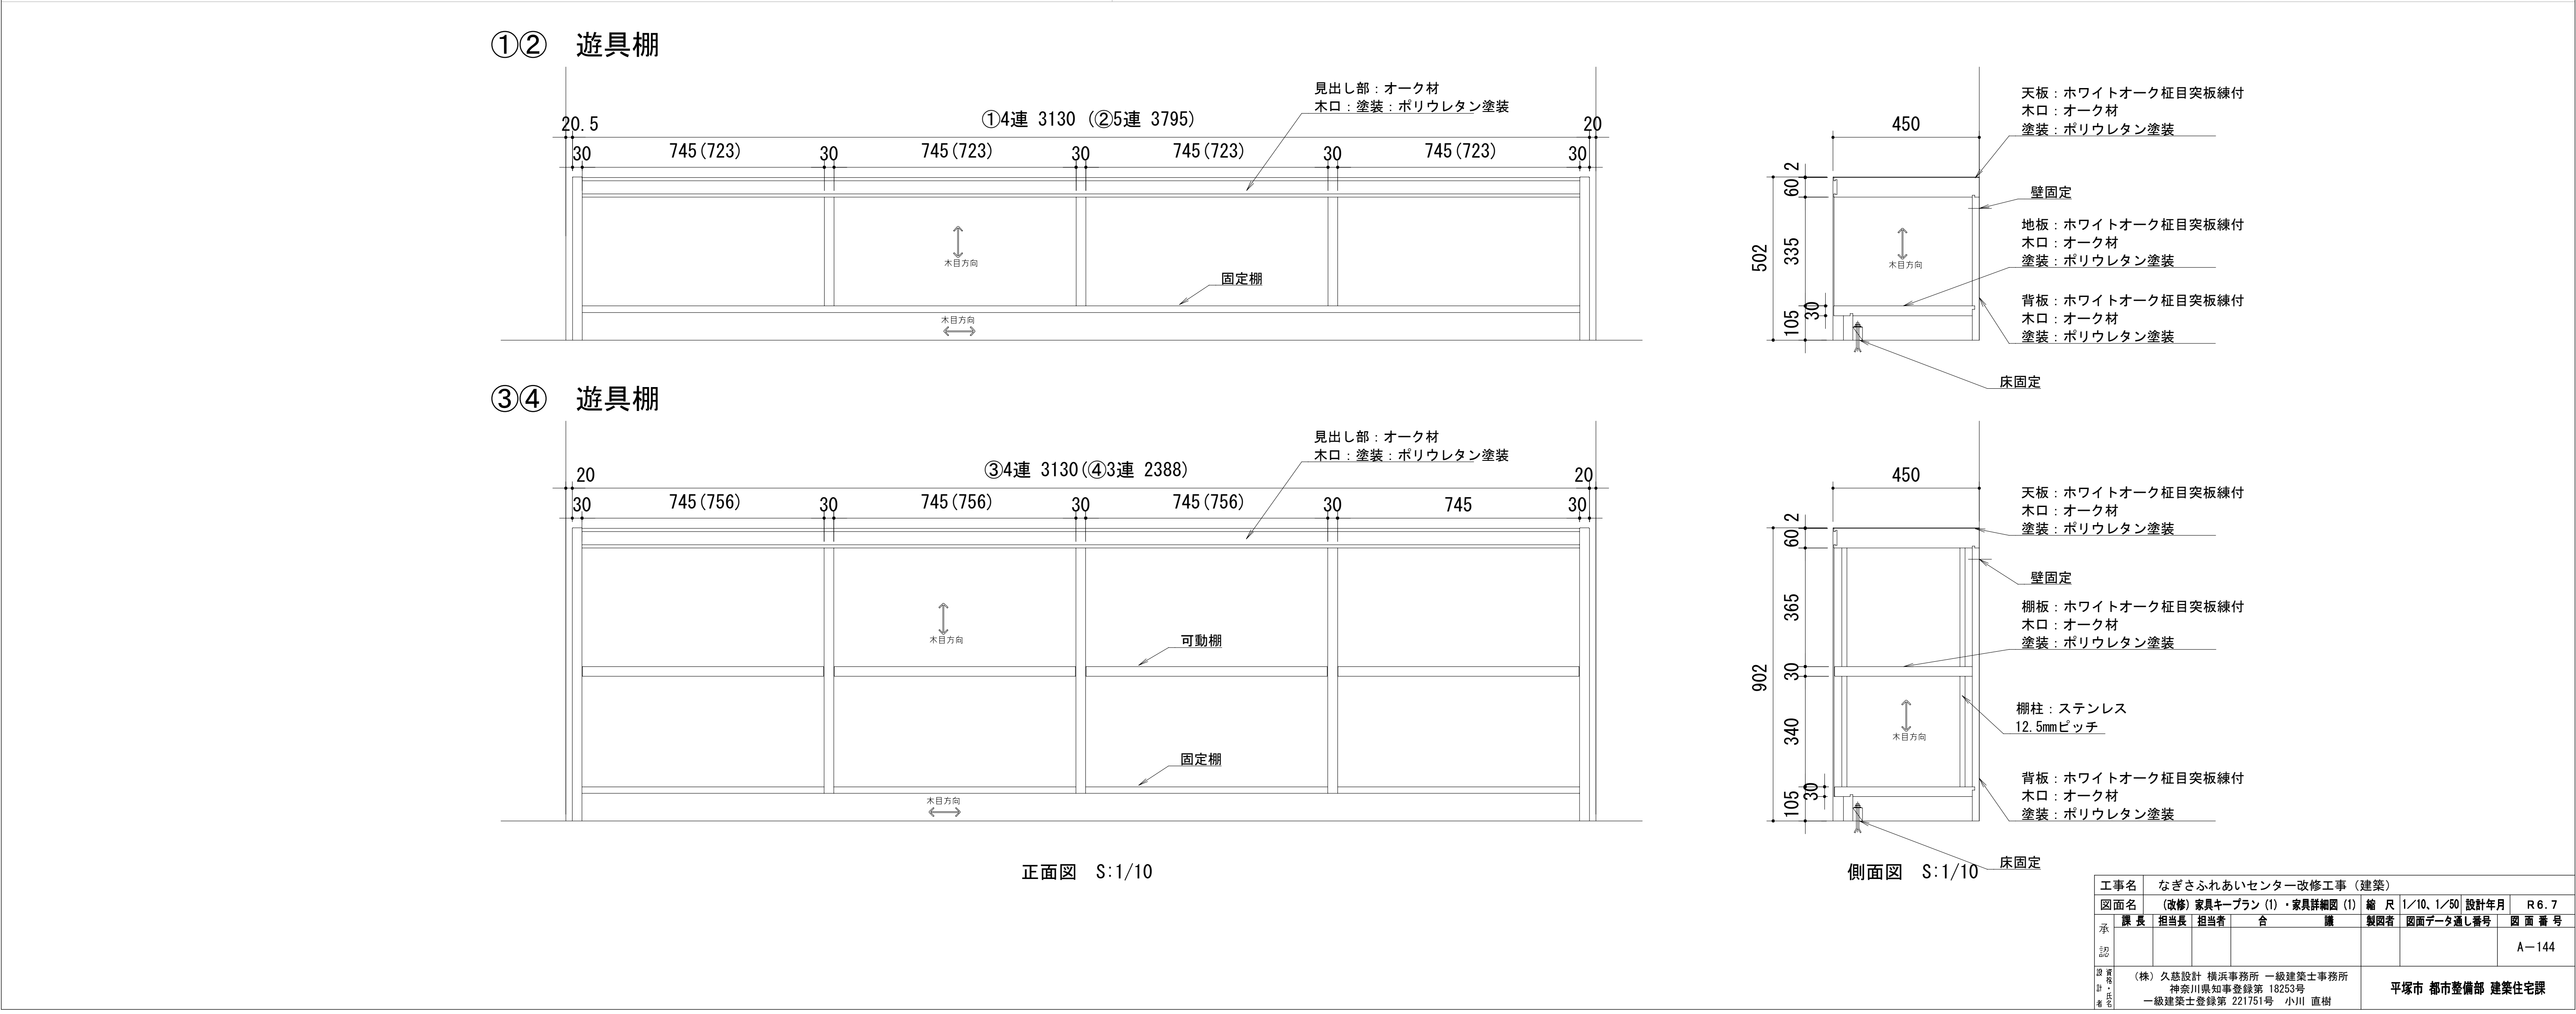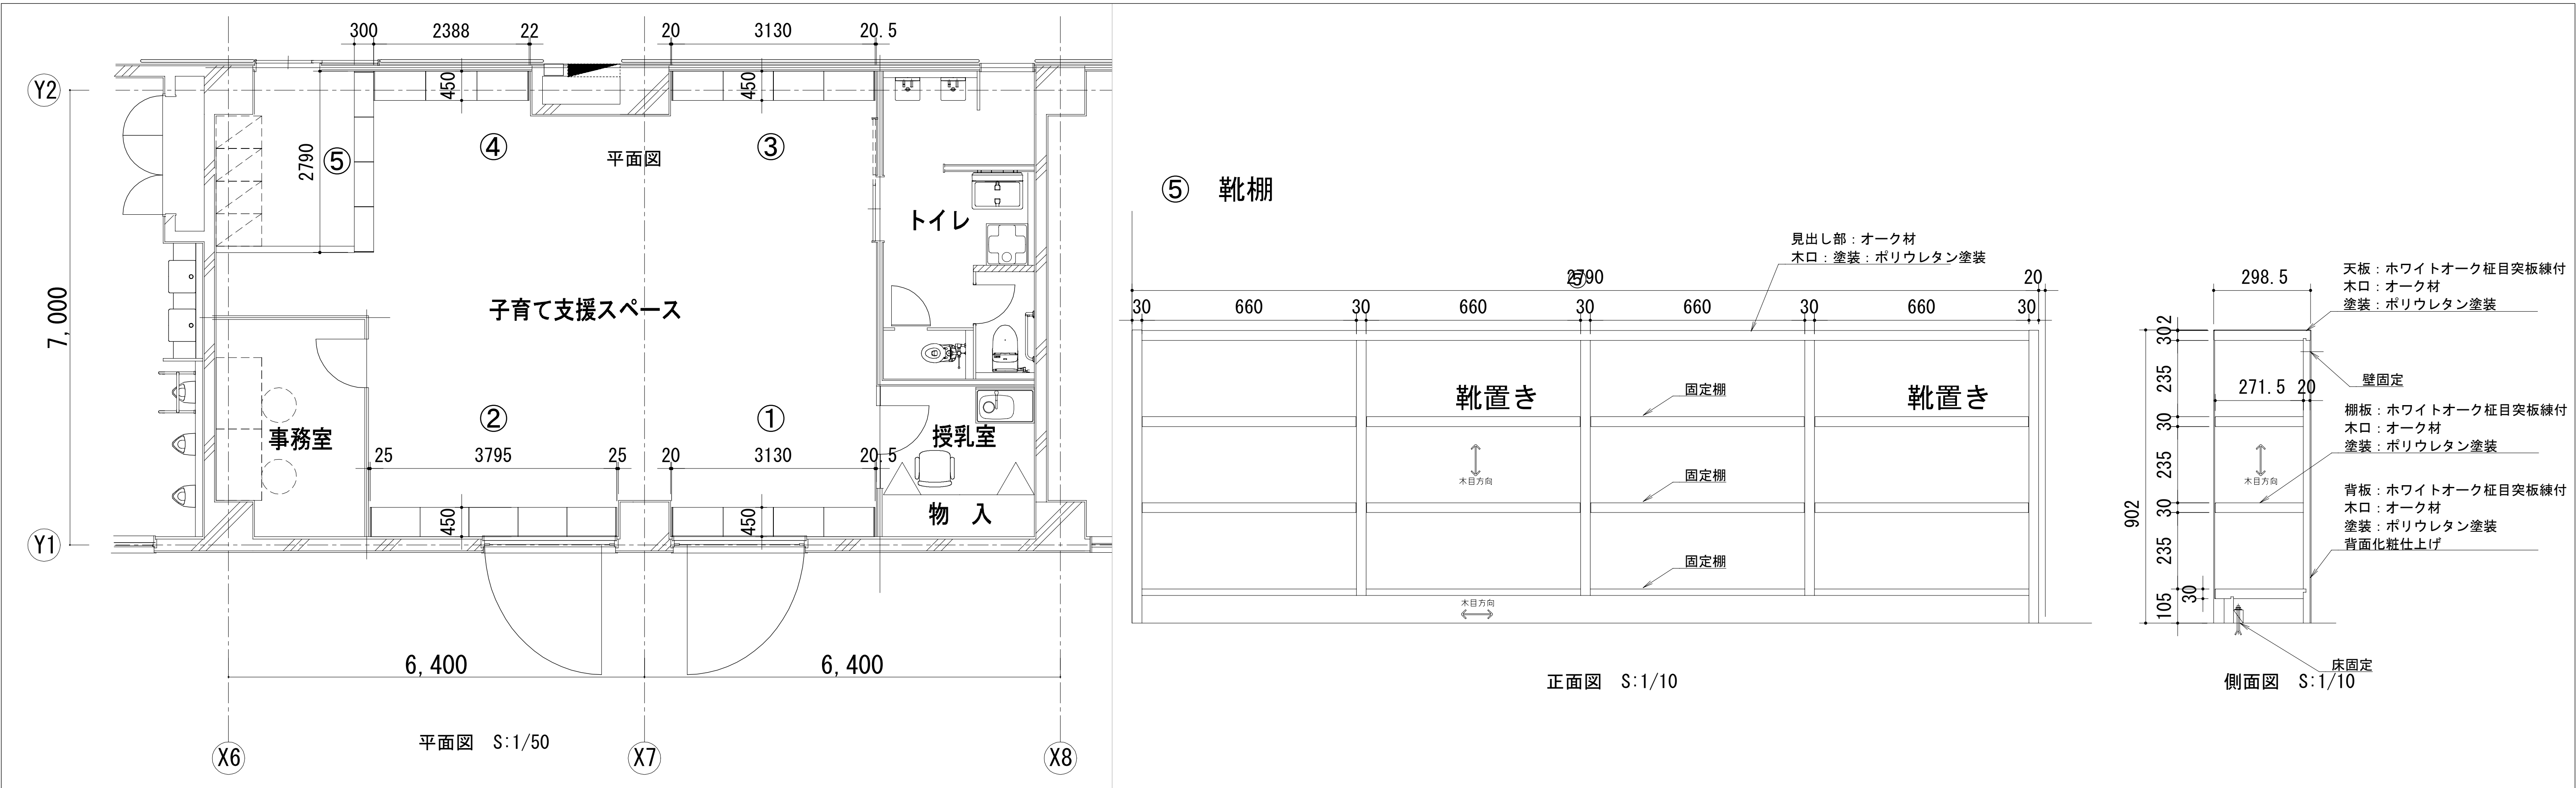


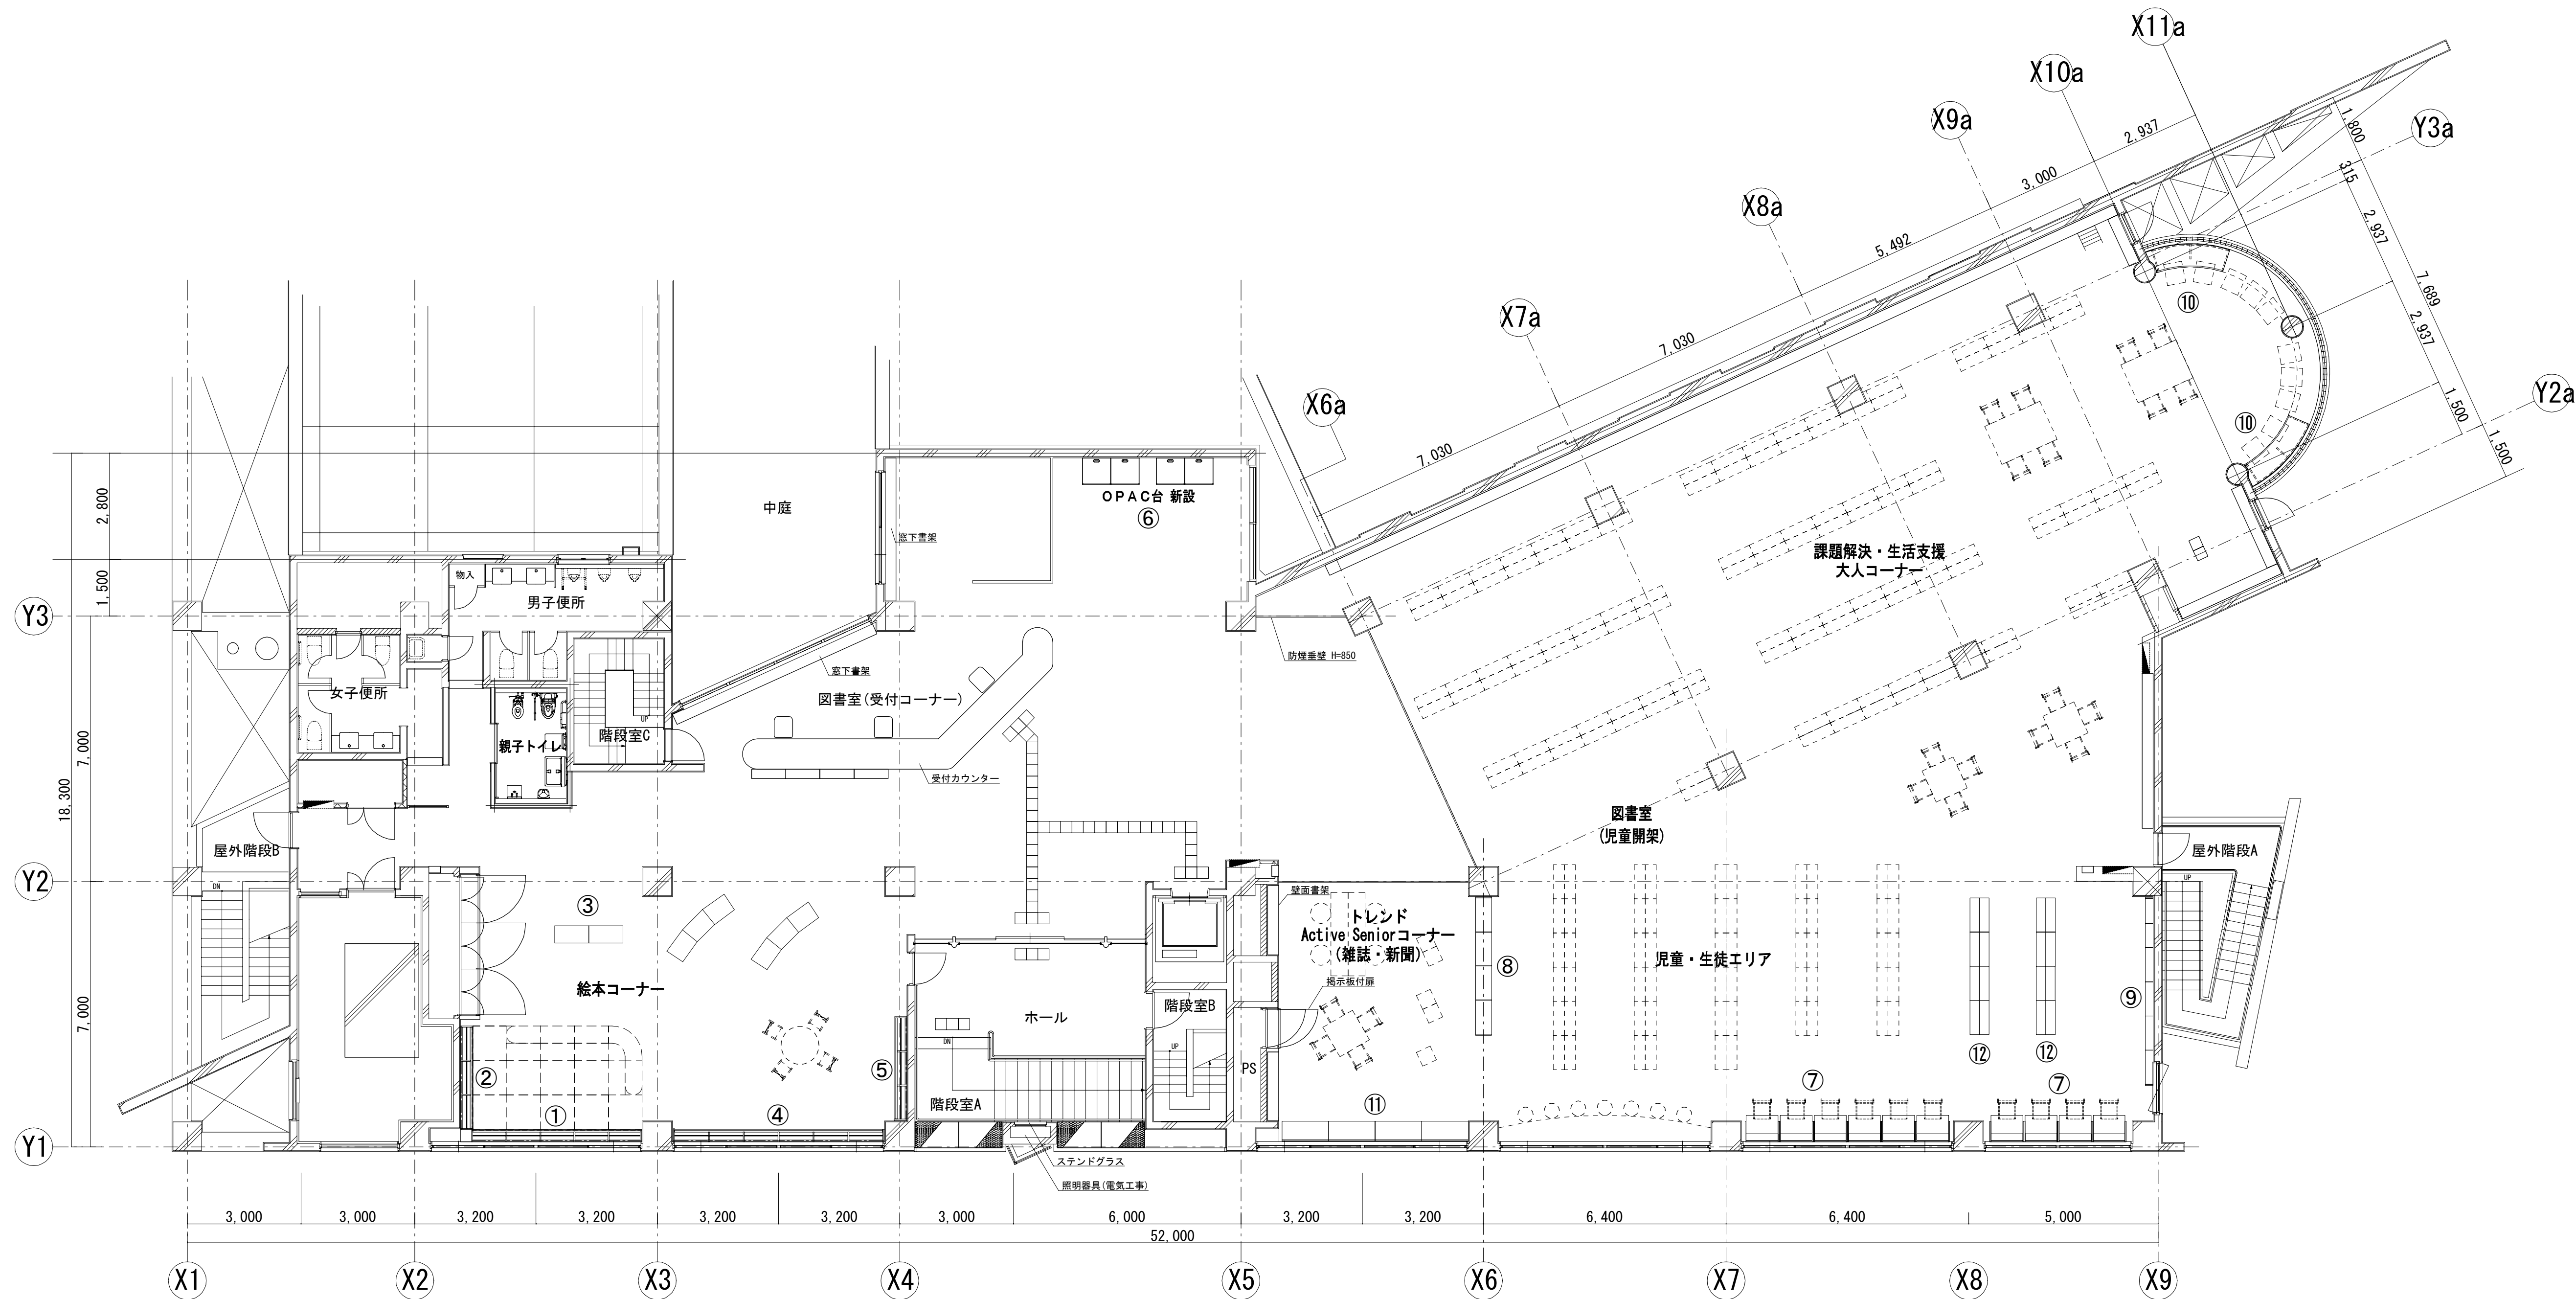


工事名	なぎさふれあいセンター改修工事（建築）				
図面名	（改修）家具キープラン（2）				
承 担 者	課 長	担当長	担当者	合 議	縮 尺 1/100 設計年月 R 6. 7
図 案 者					製図者 図面データ通し番号 図面番号
図 案 者	(株) 久慈設計 横浜事務所 一級建築士事務所 神奈川県知事登録第 18253号 一級建築士登録第 221751号 小川 直樹				A-145
図 案 者	平塚市 都市整備部 建築住宅課				

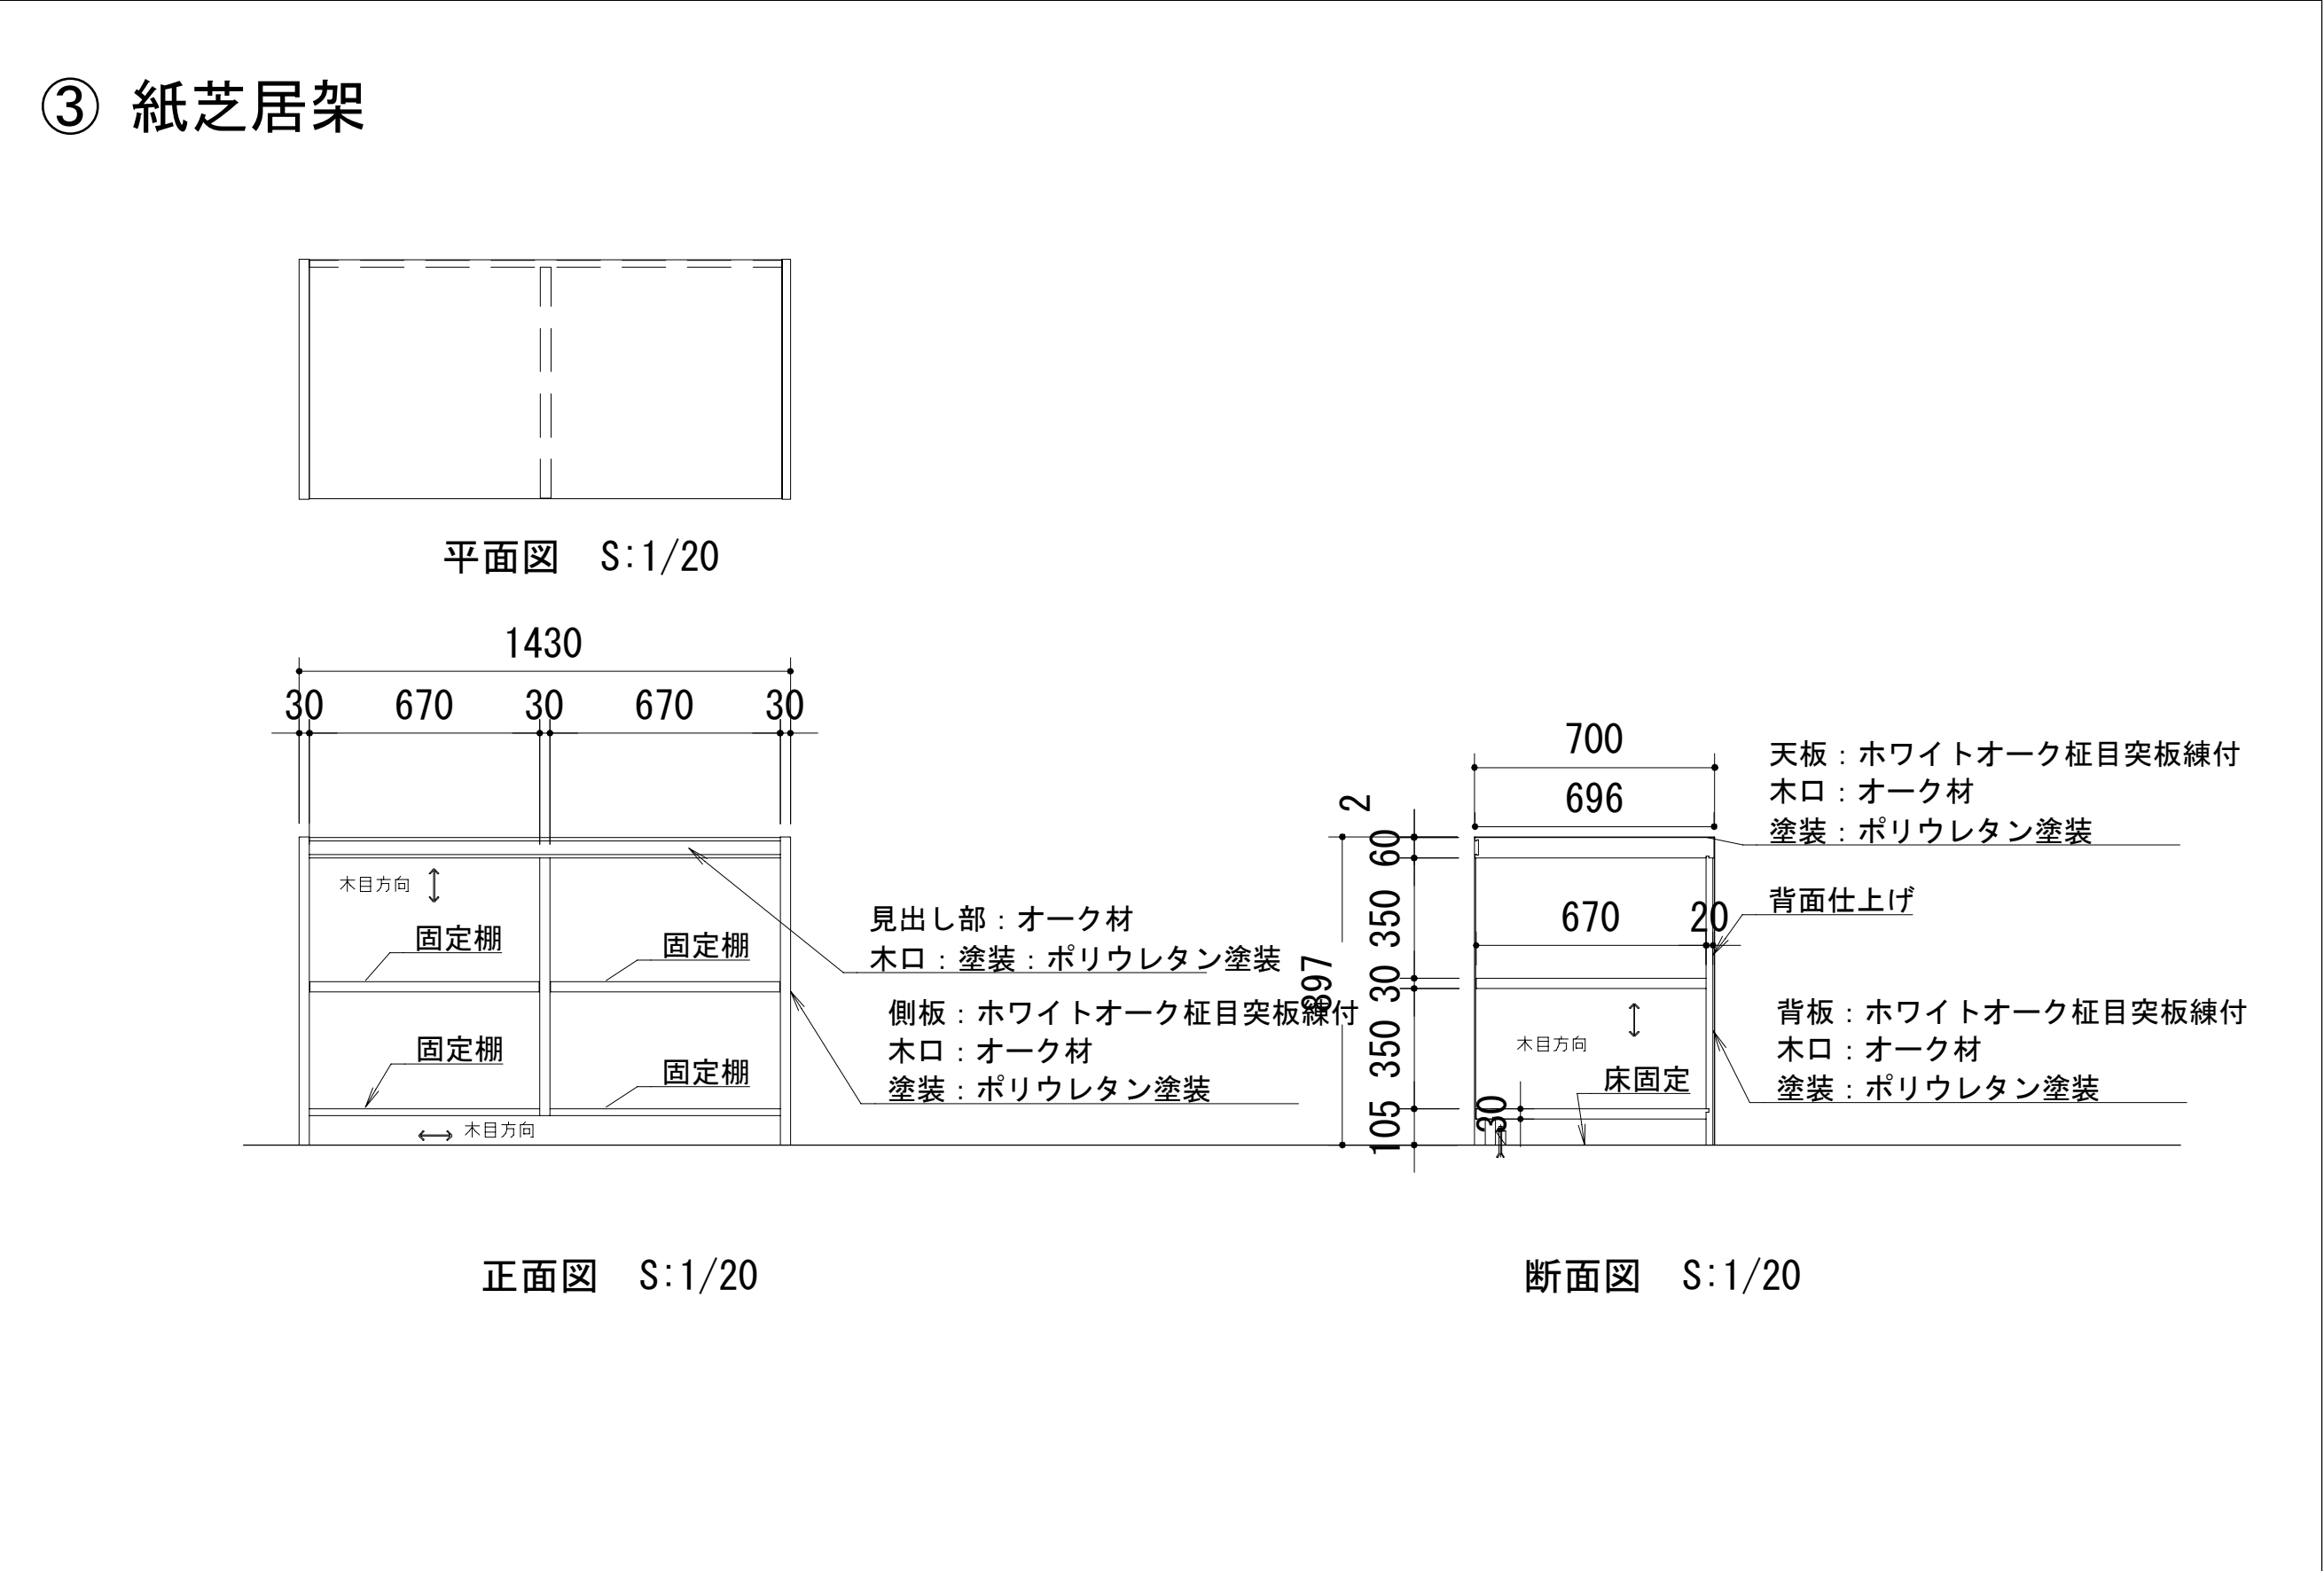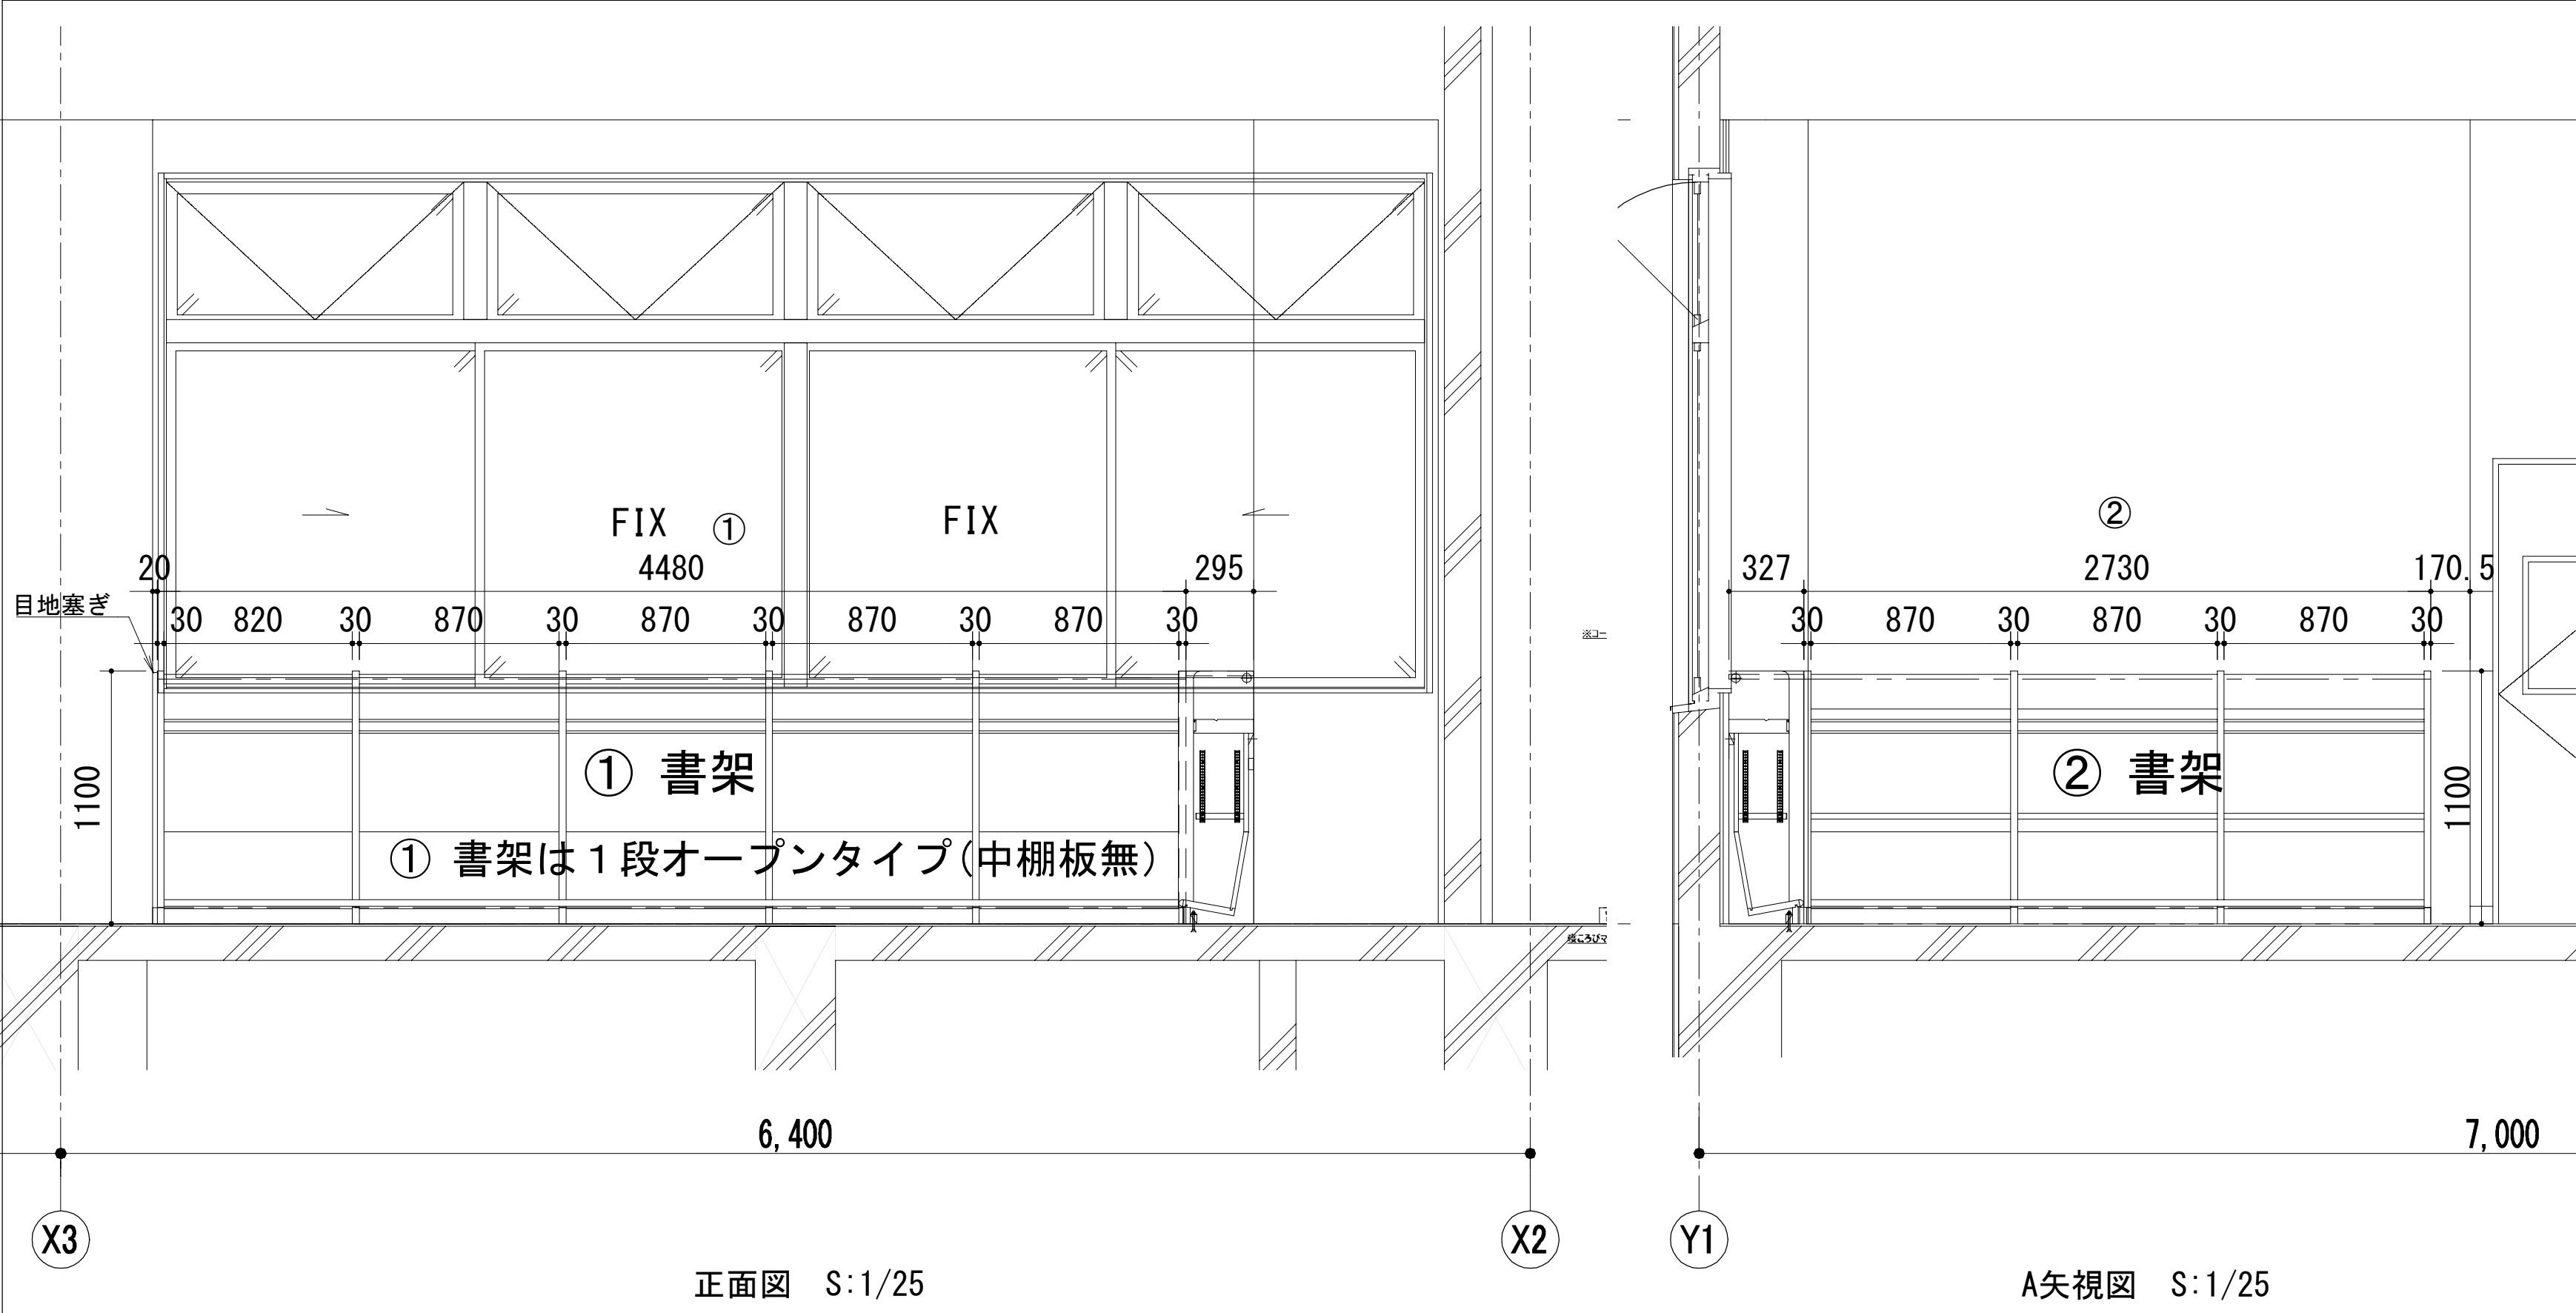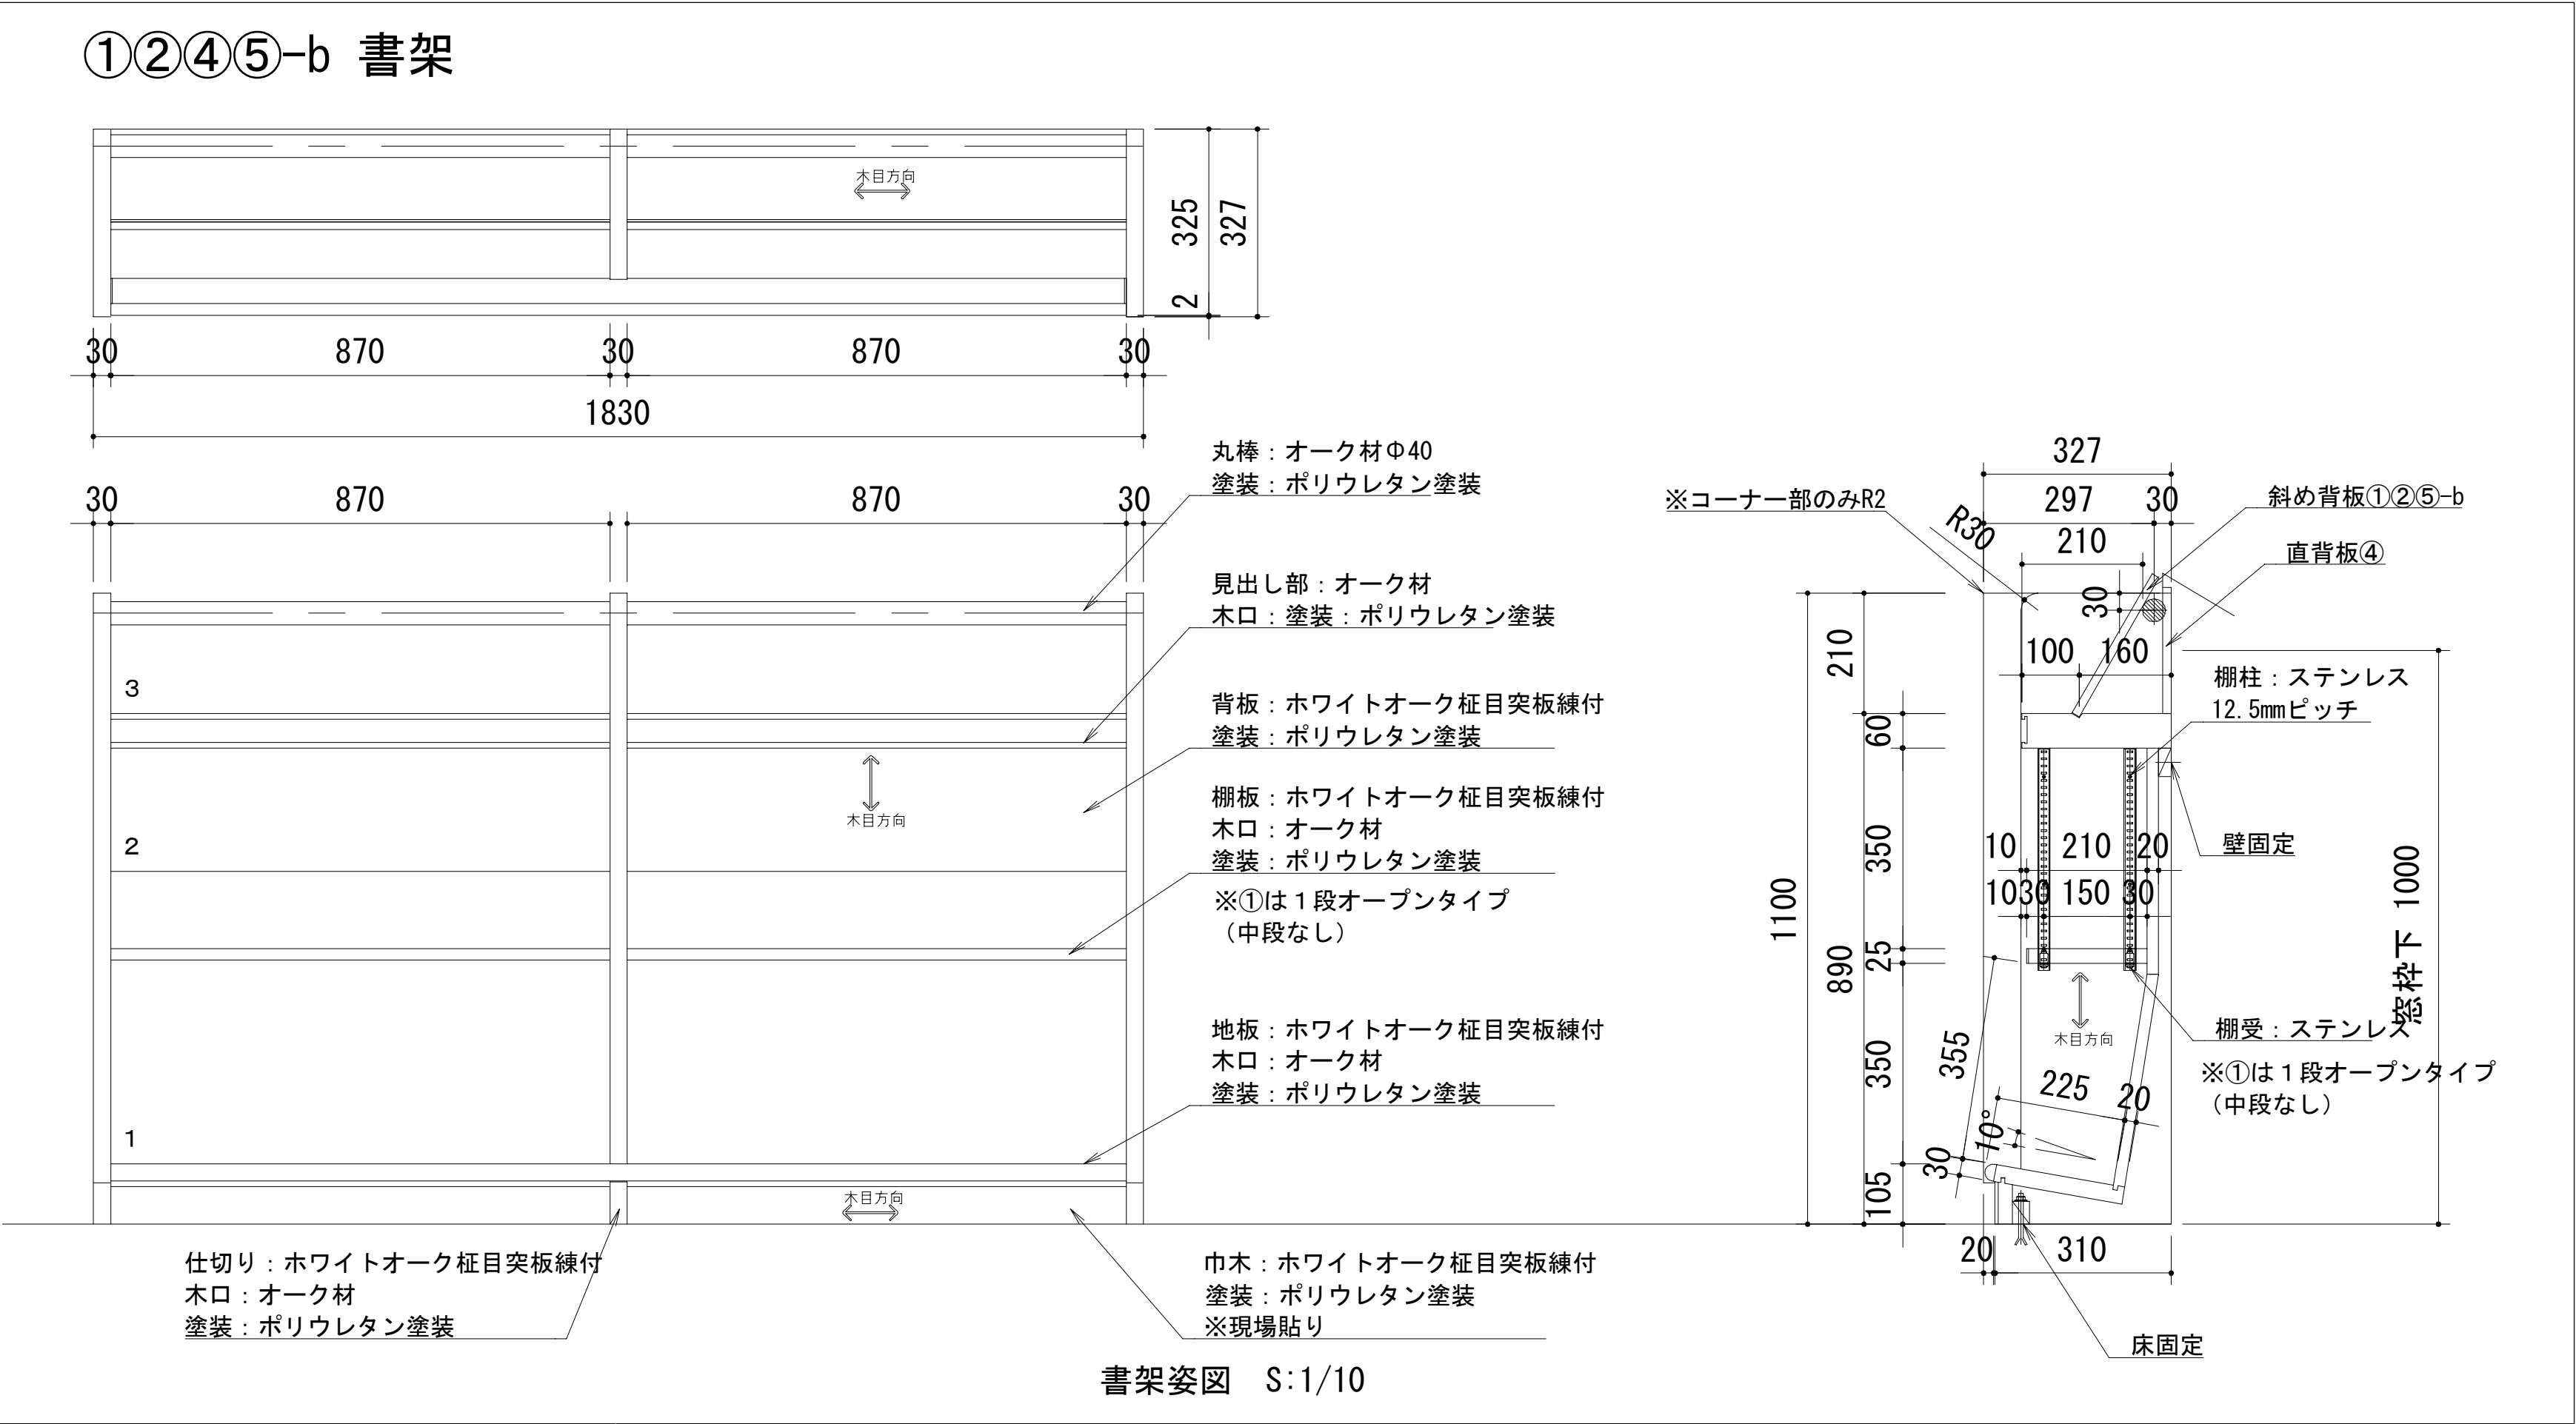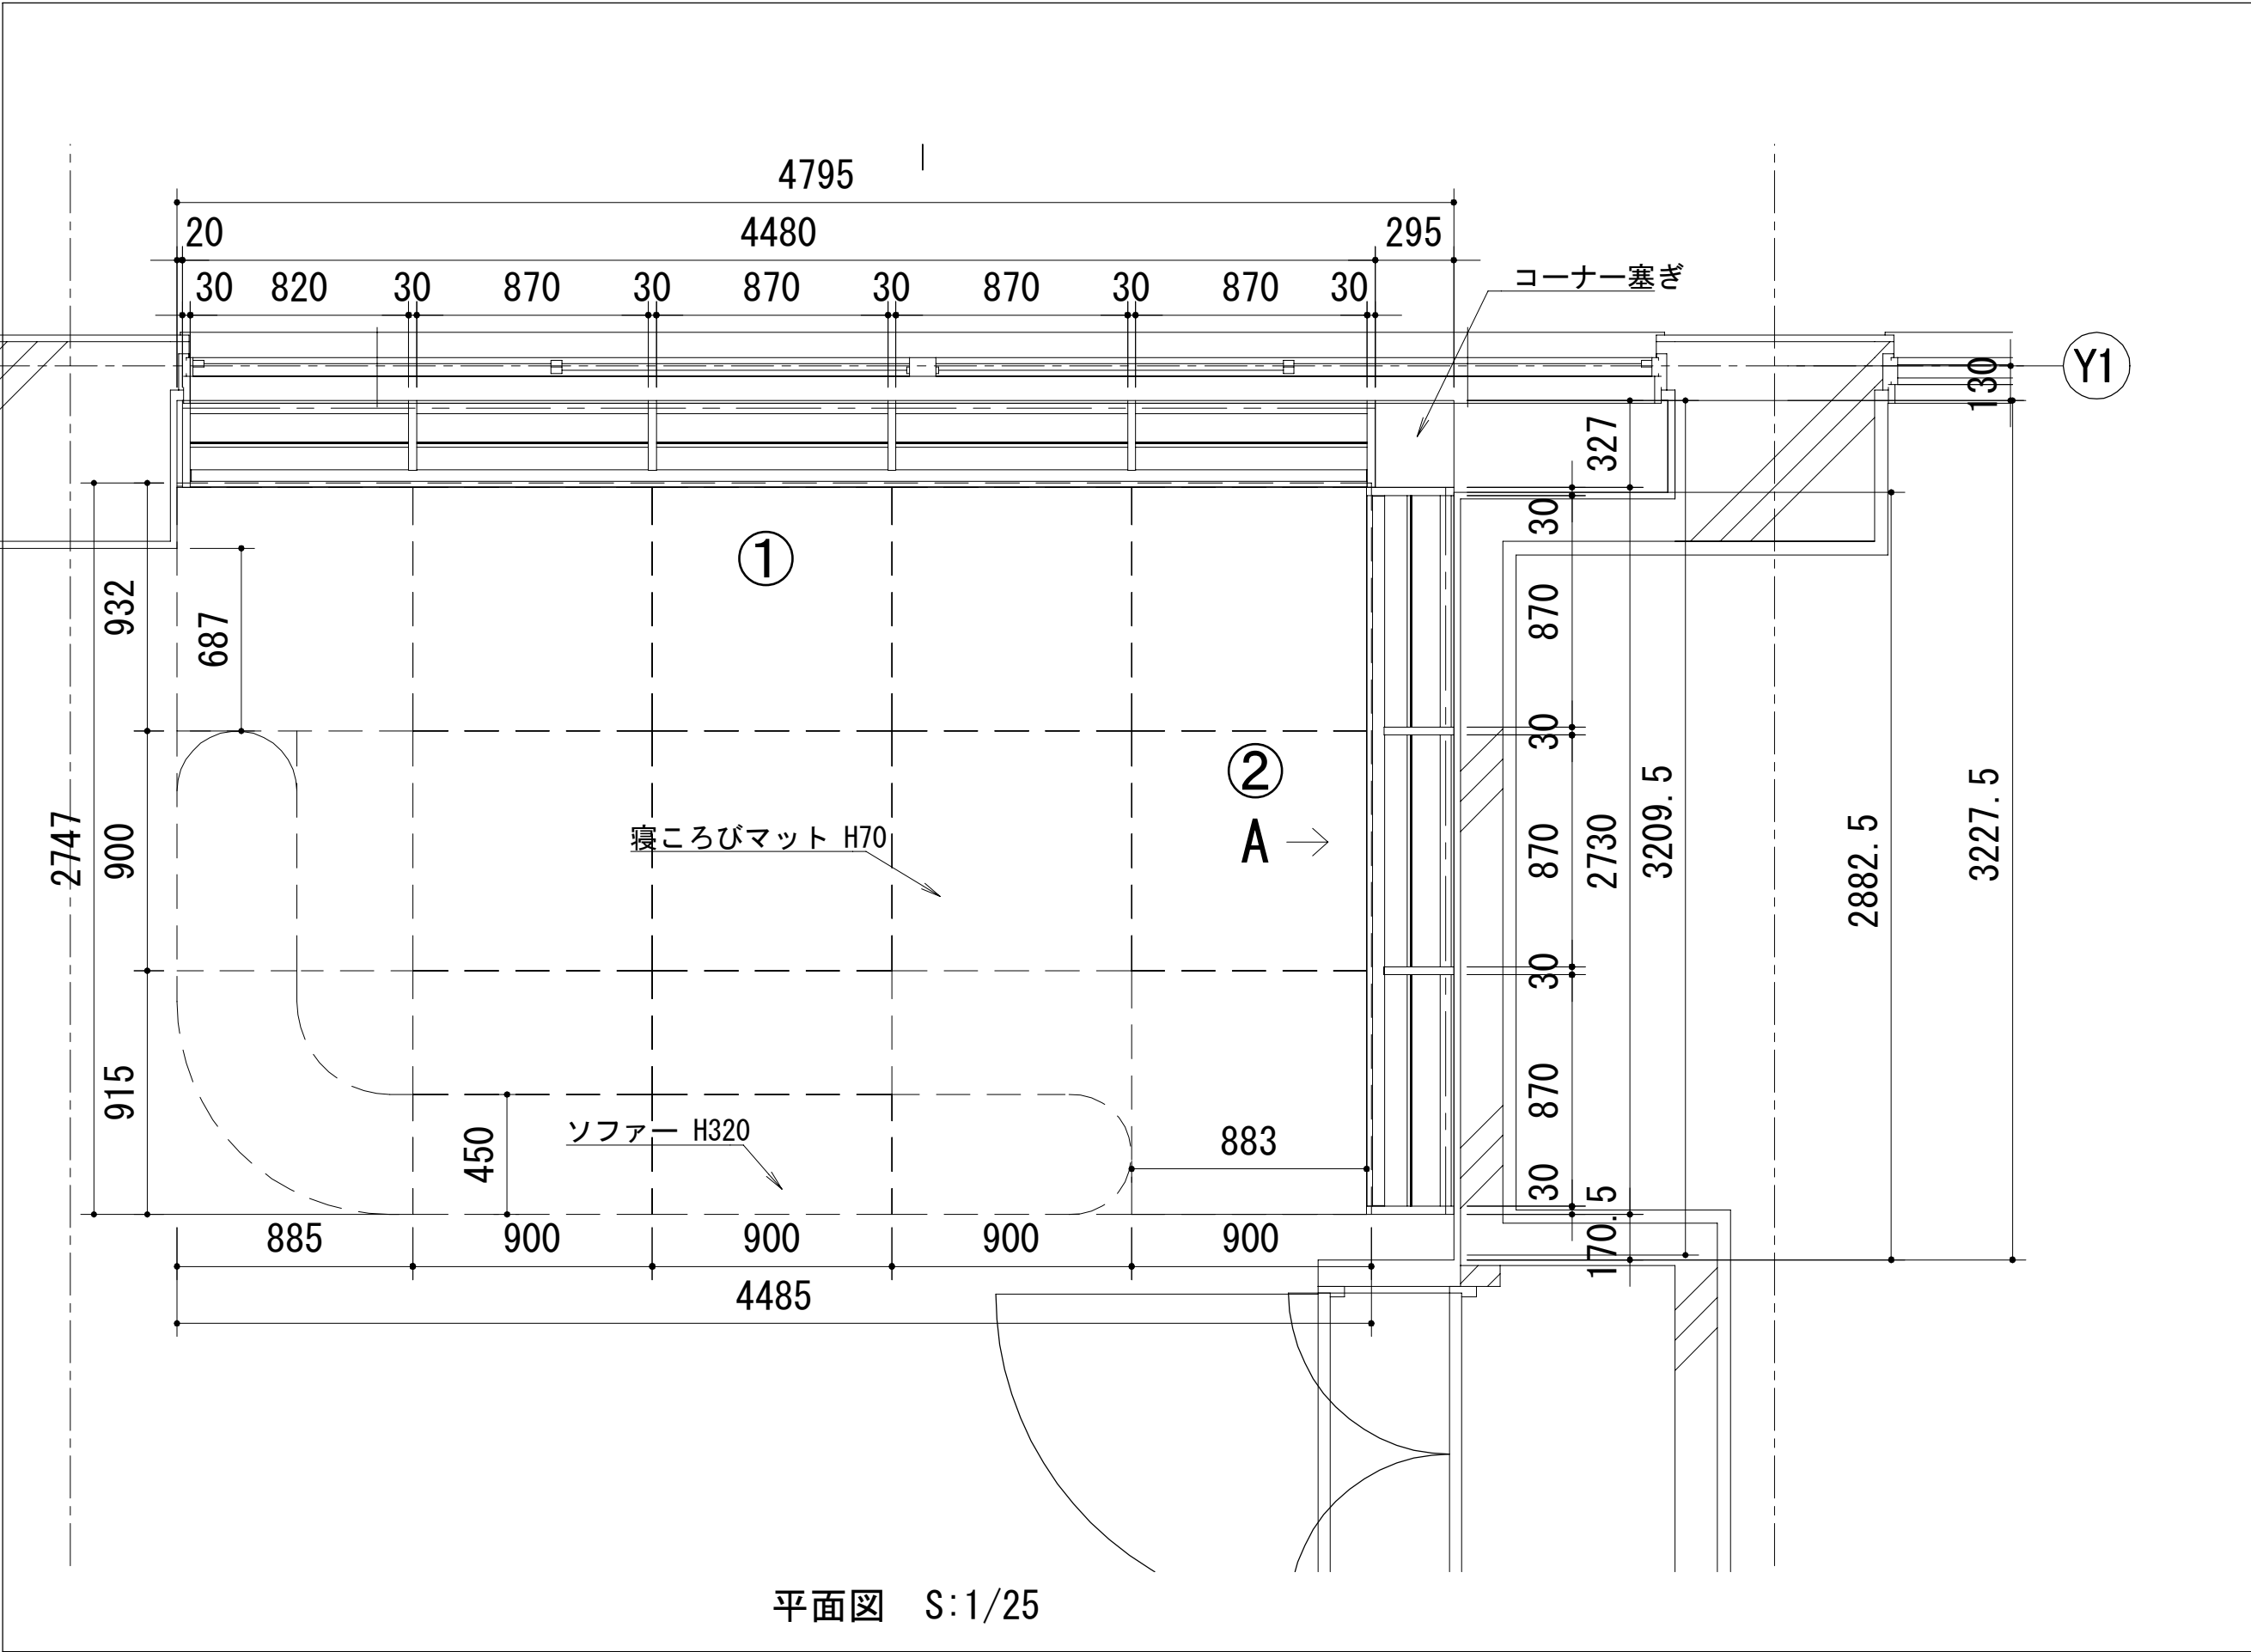


工事名	なぎさふれあいセンター改修工事（建築）				縮尺	1/10、1/25	設計年月	R6.7
図面名	（改修）家具詳細図（2）				製図者	図面データ通し番号	図面番号	
承認	課長	担当長	担当者	合議				A-146
図面作成者	（株）久慈設計 横浜事務所 一級建築士事務所 神奈川県知事登録第 18253号 一級建築士登録第 221751号 小川 直樹				平塚市 都市整備部 建築住宅課			

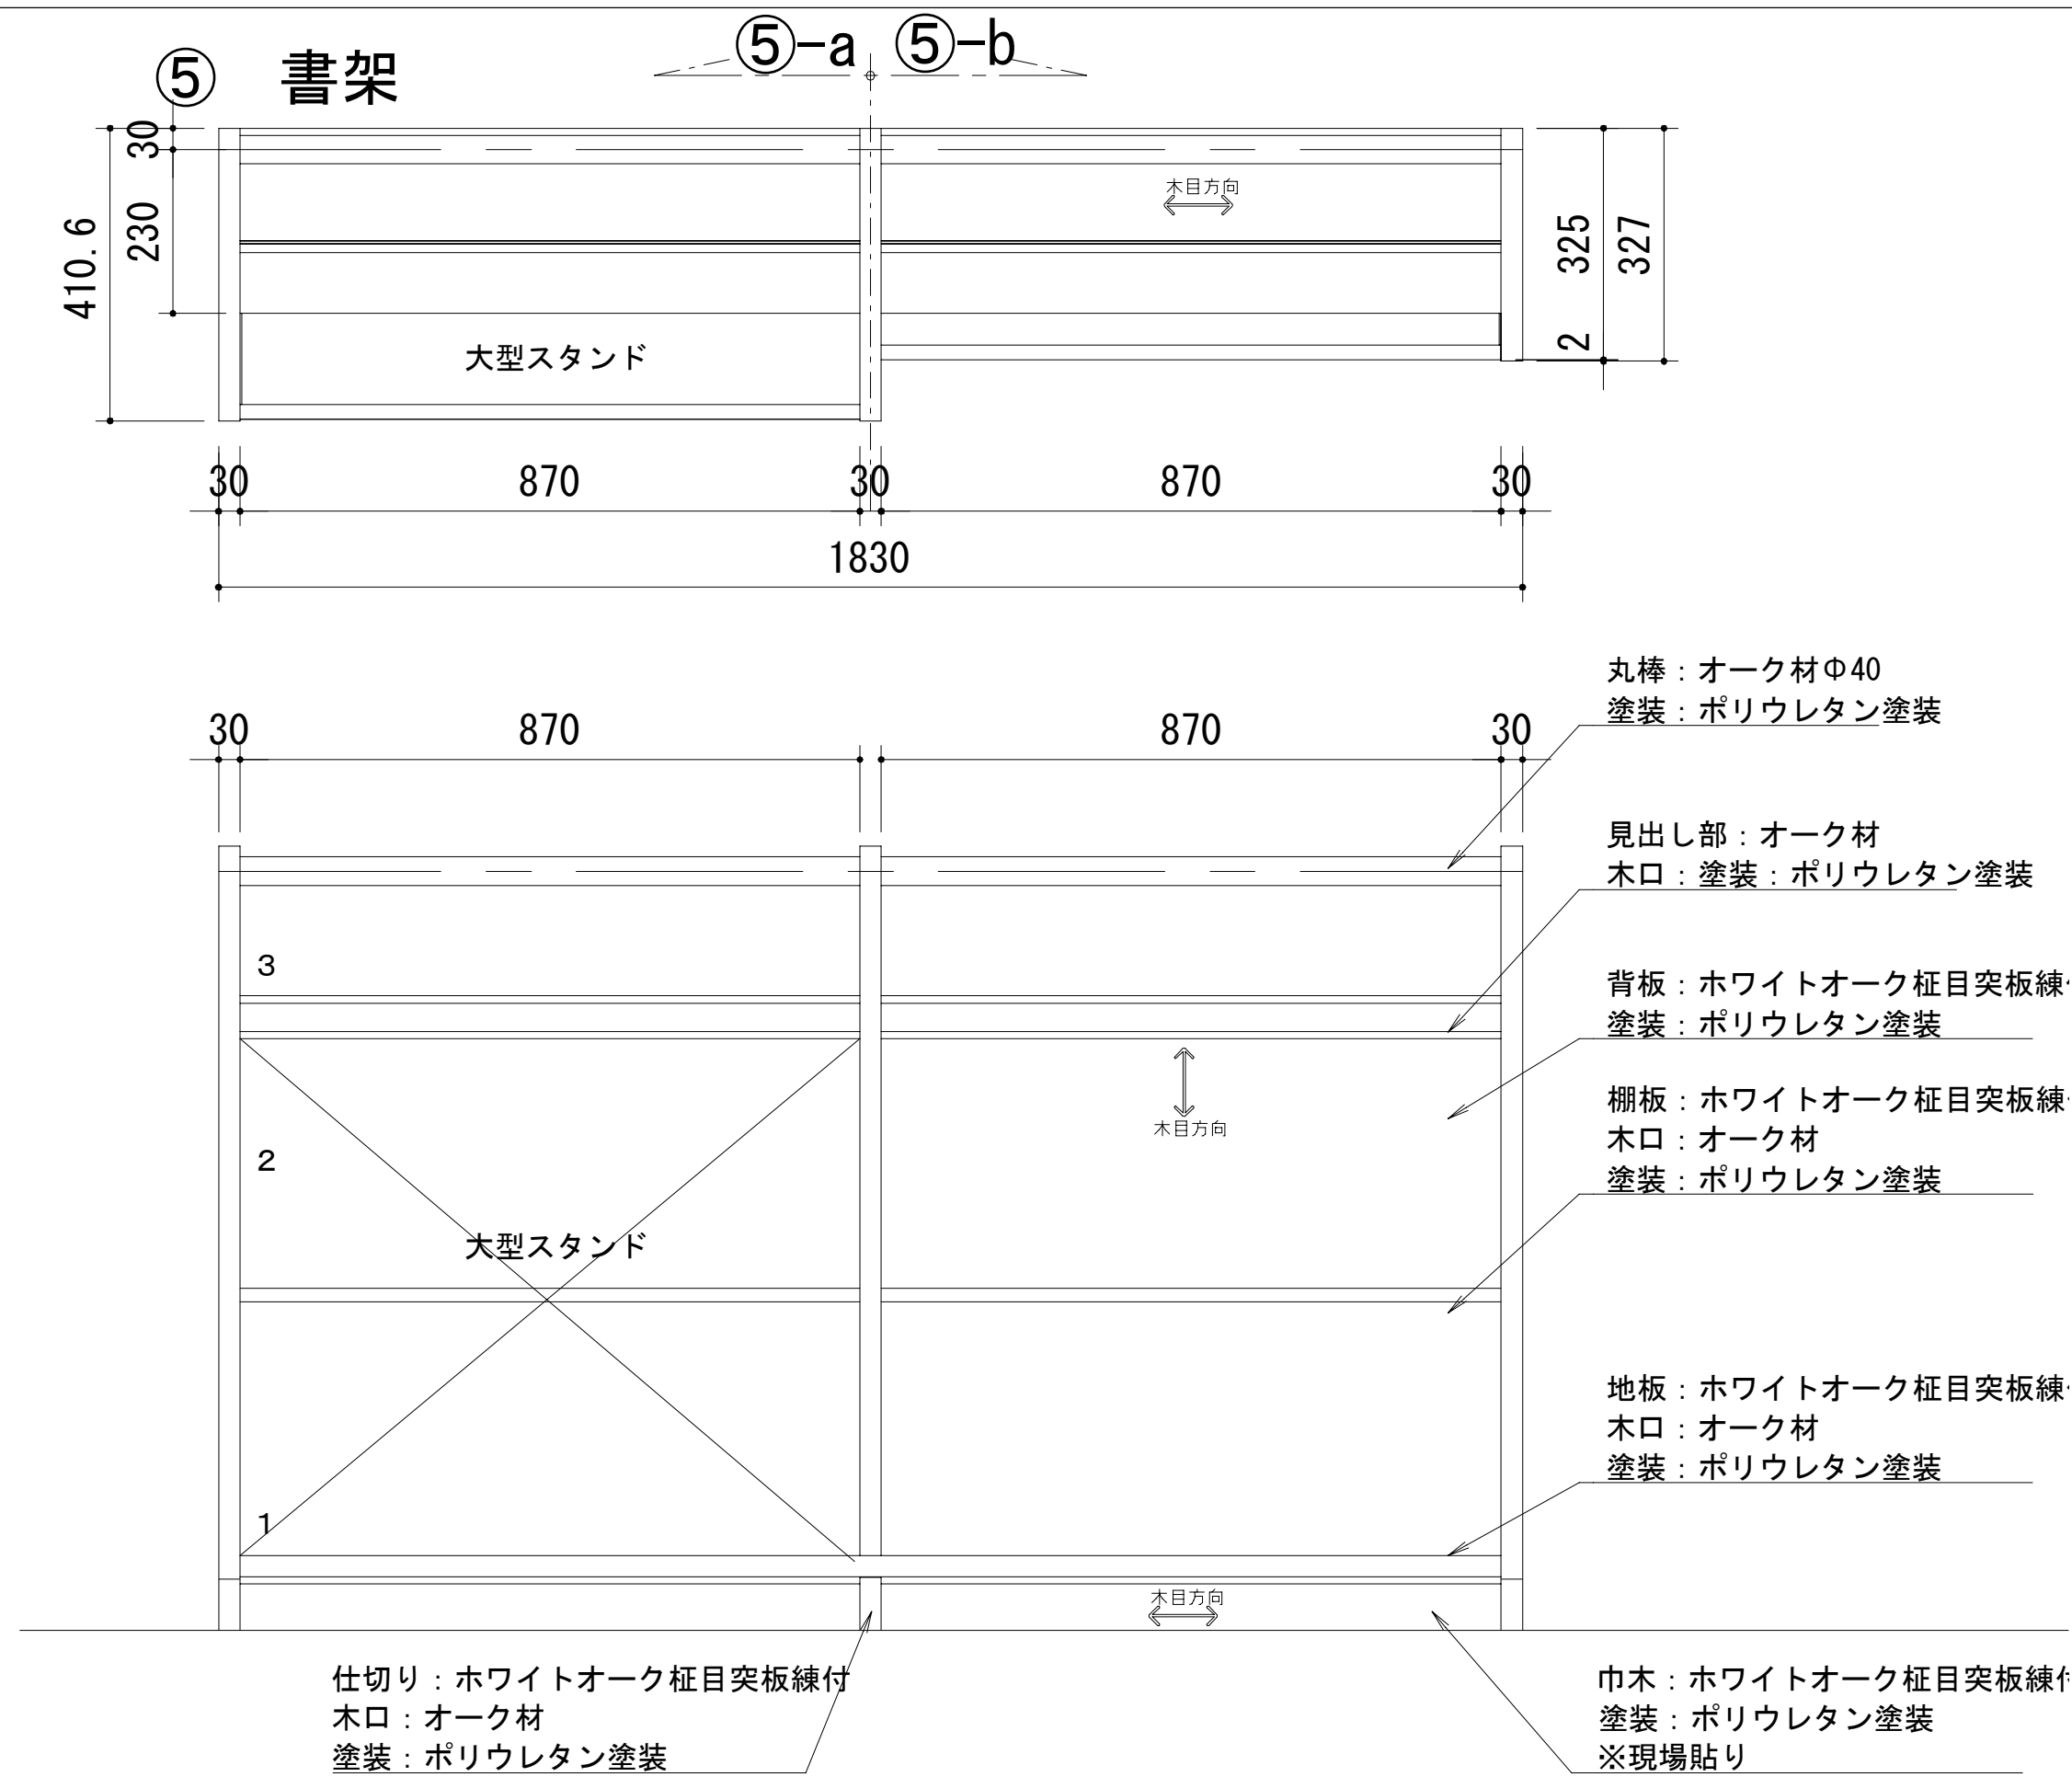


書架姿図 S:1/10

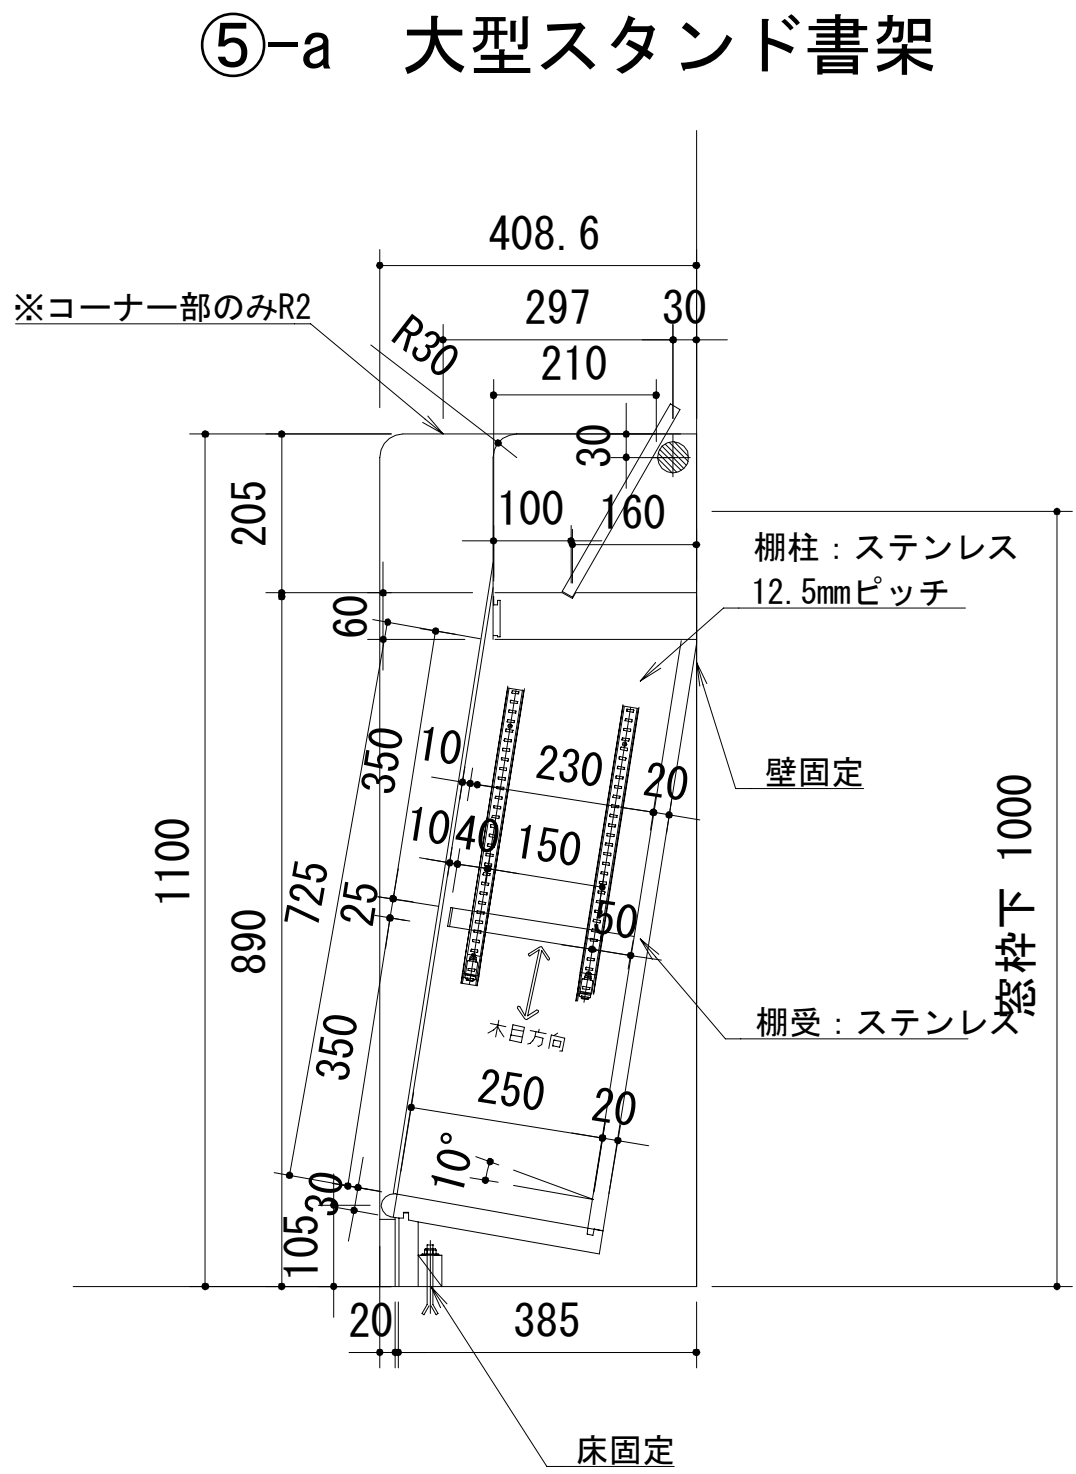


書架断面図（大型スタンド） S:1/10

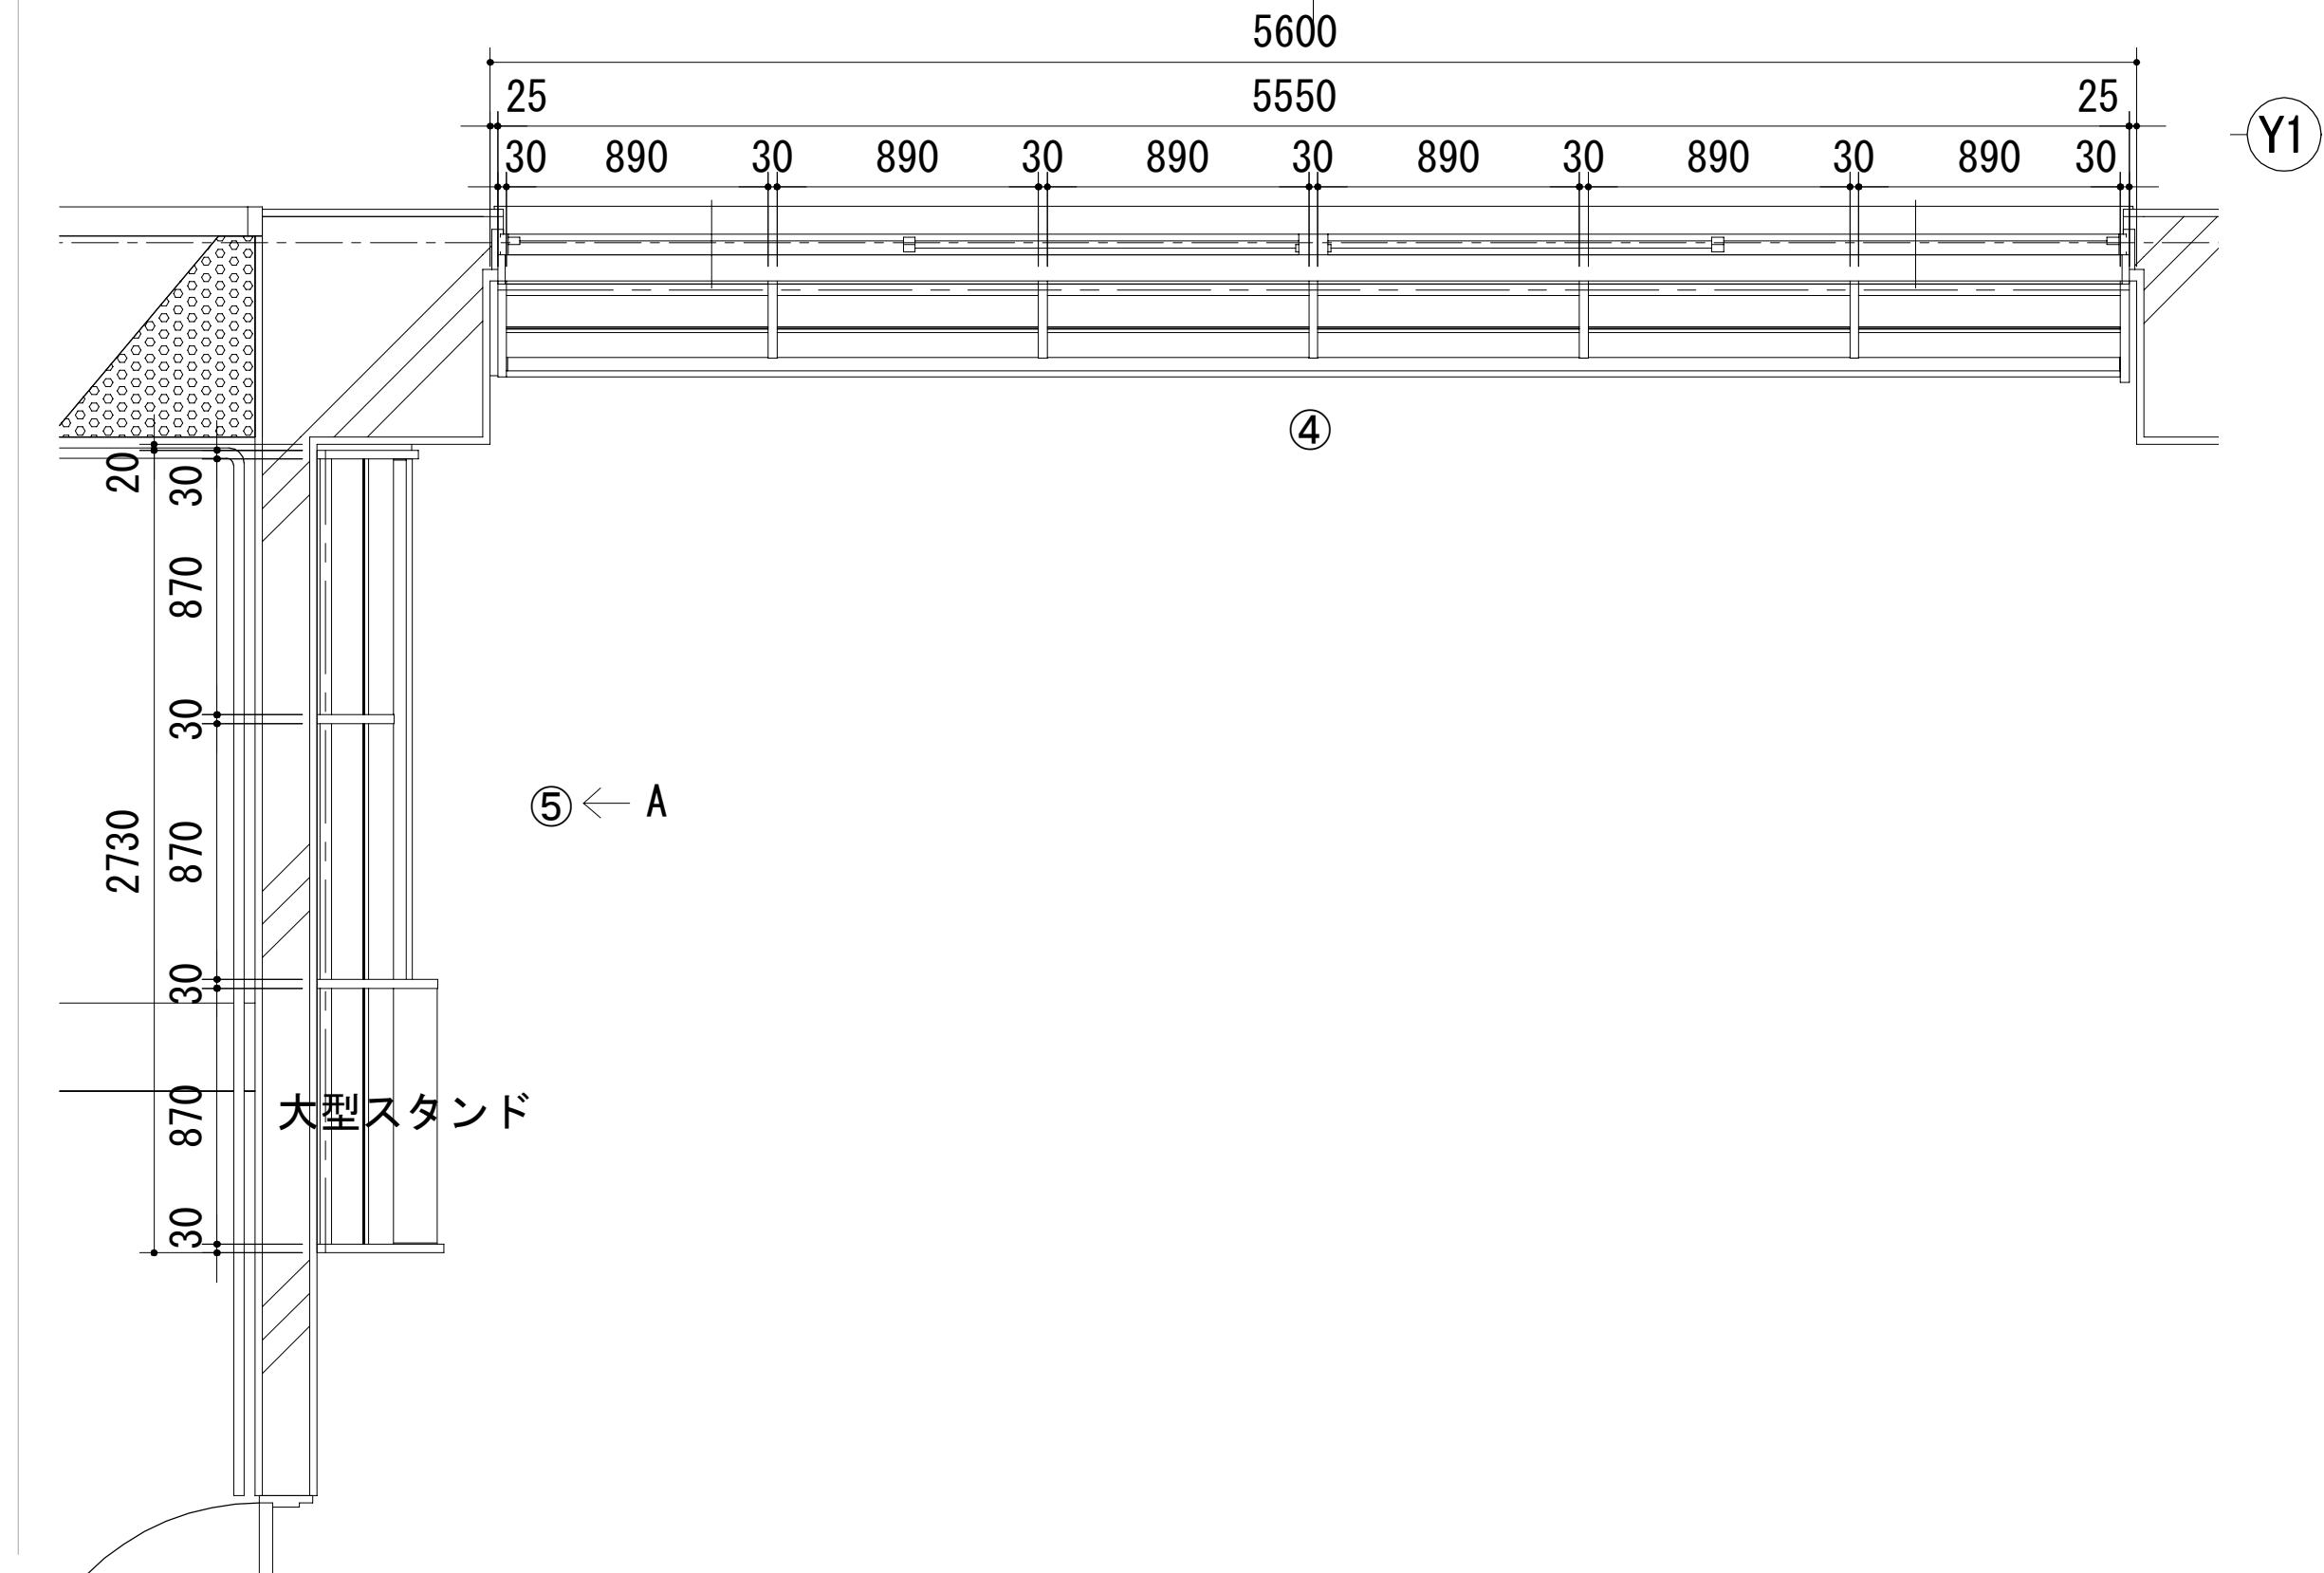

平面図 S:1/25

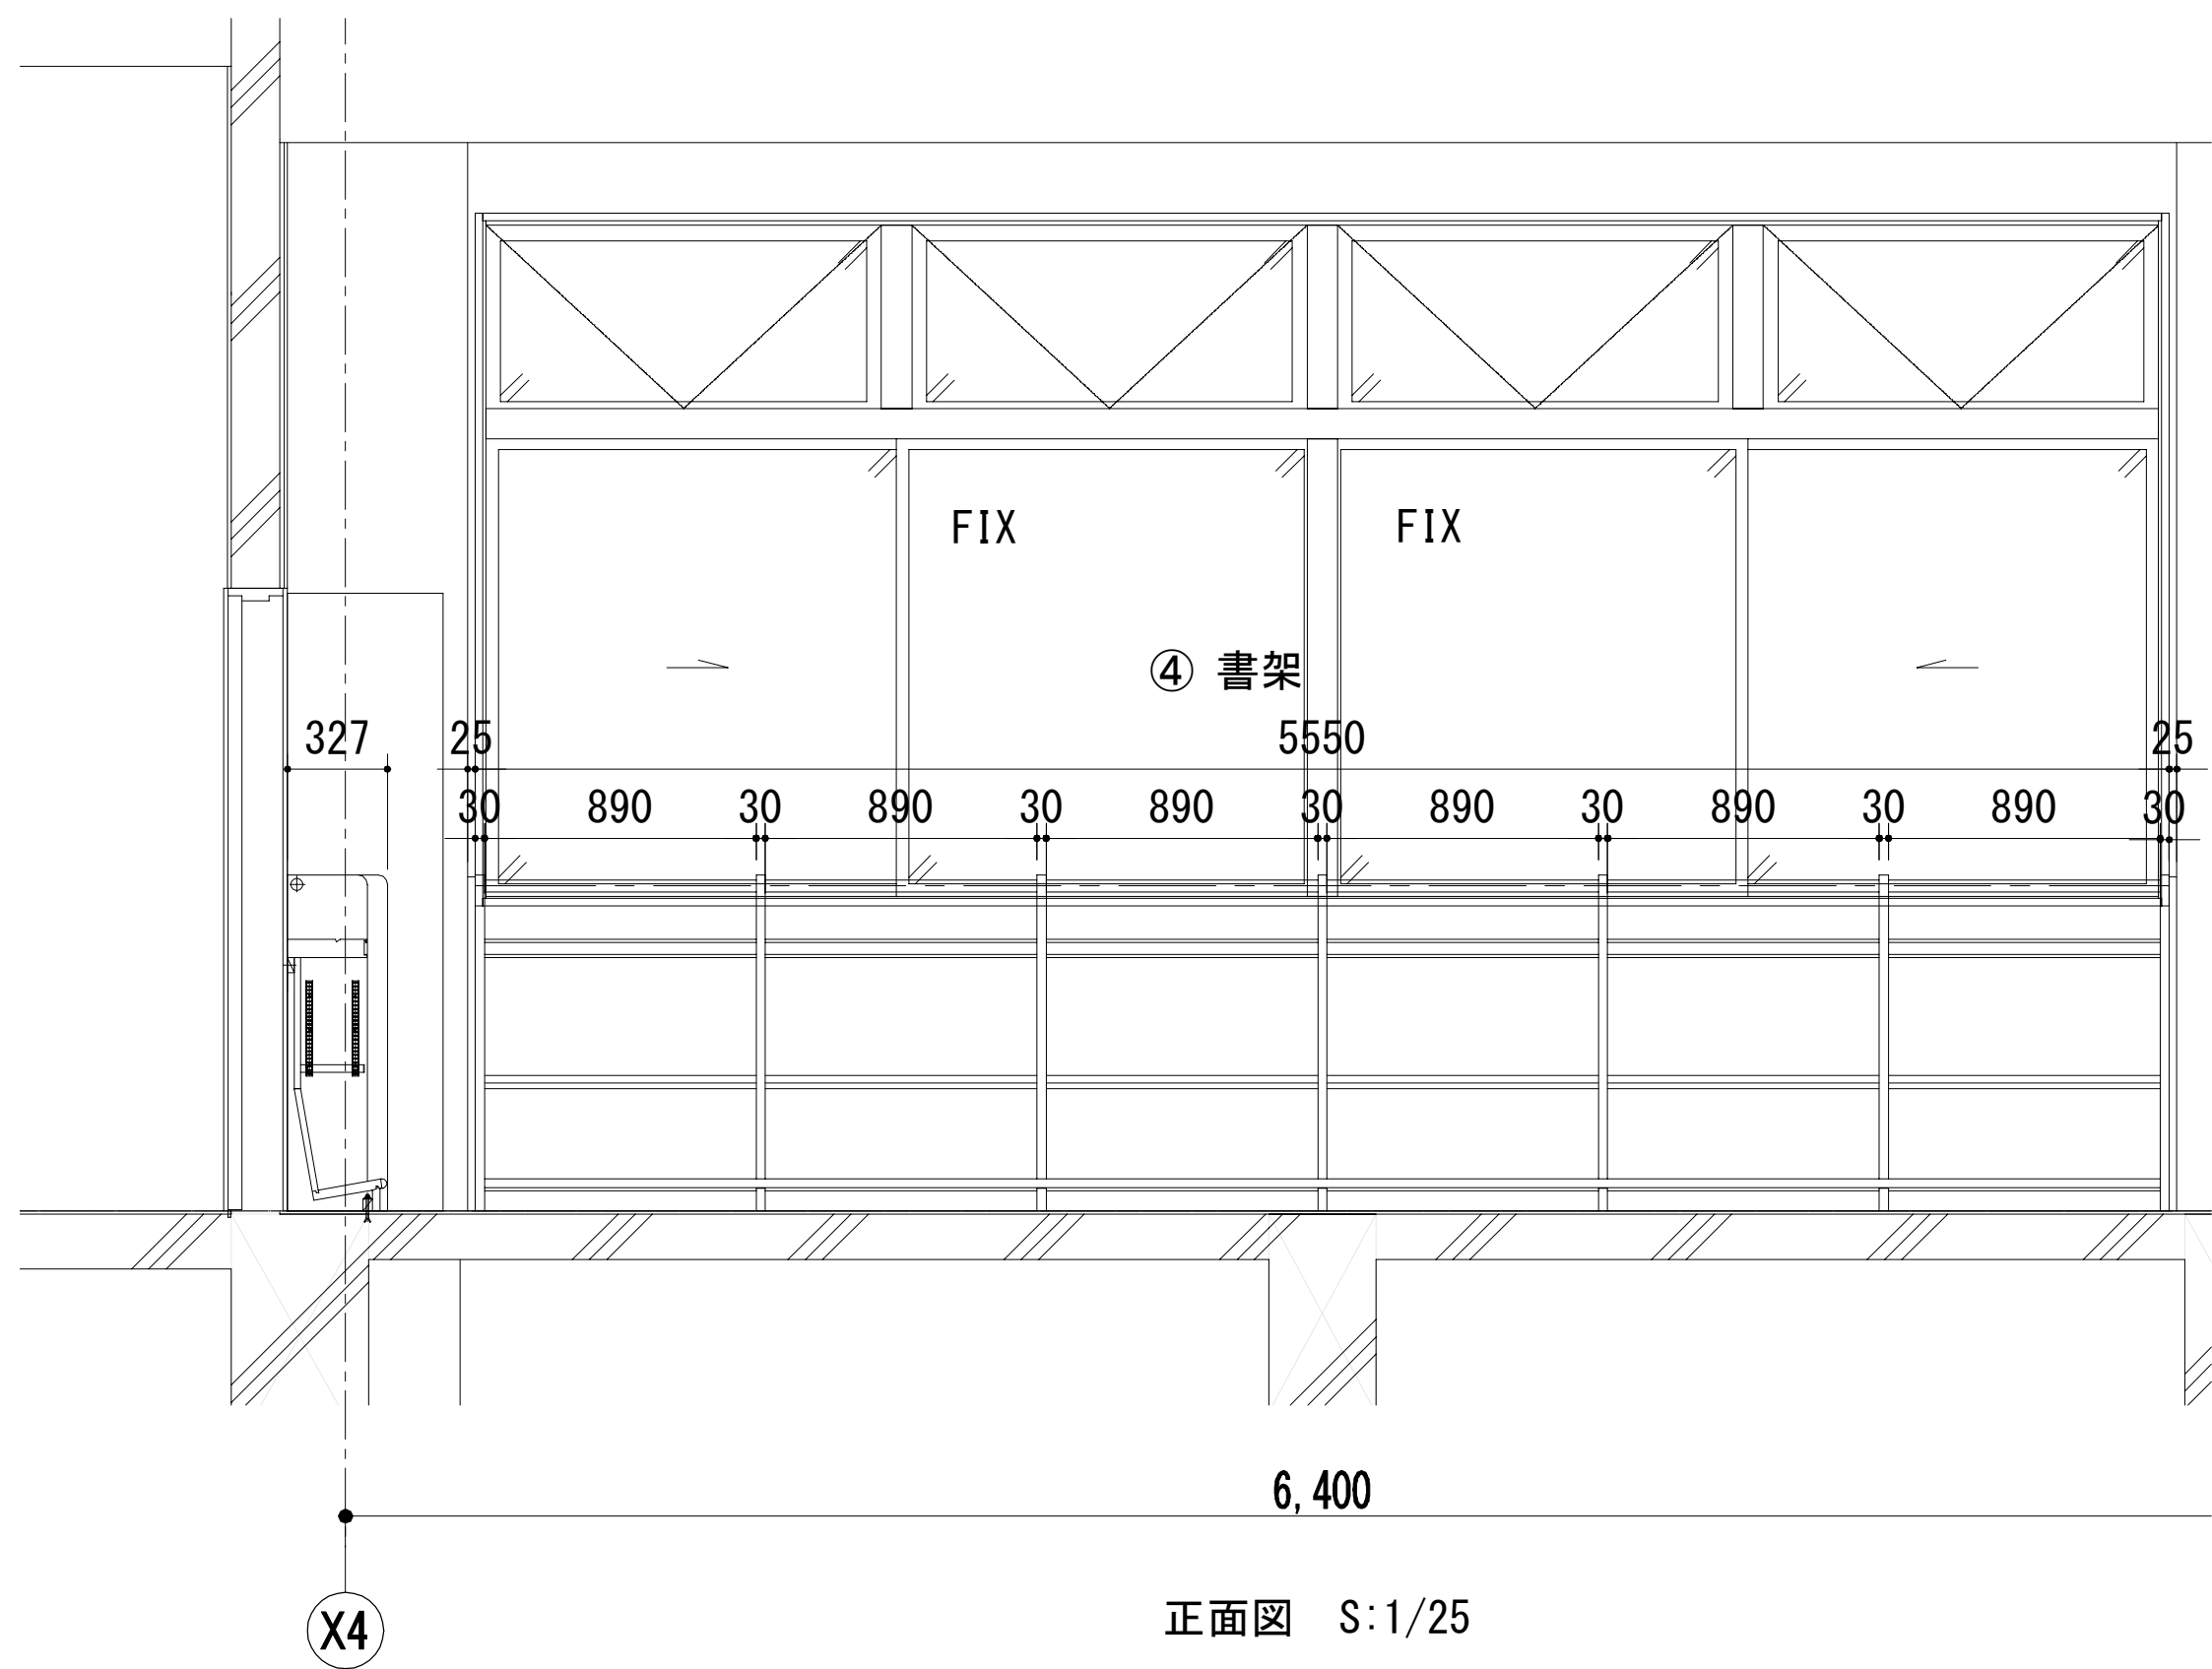


正面図 S:1/25

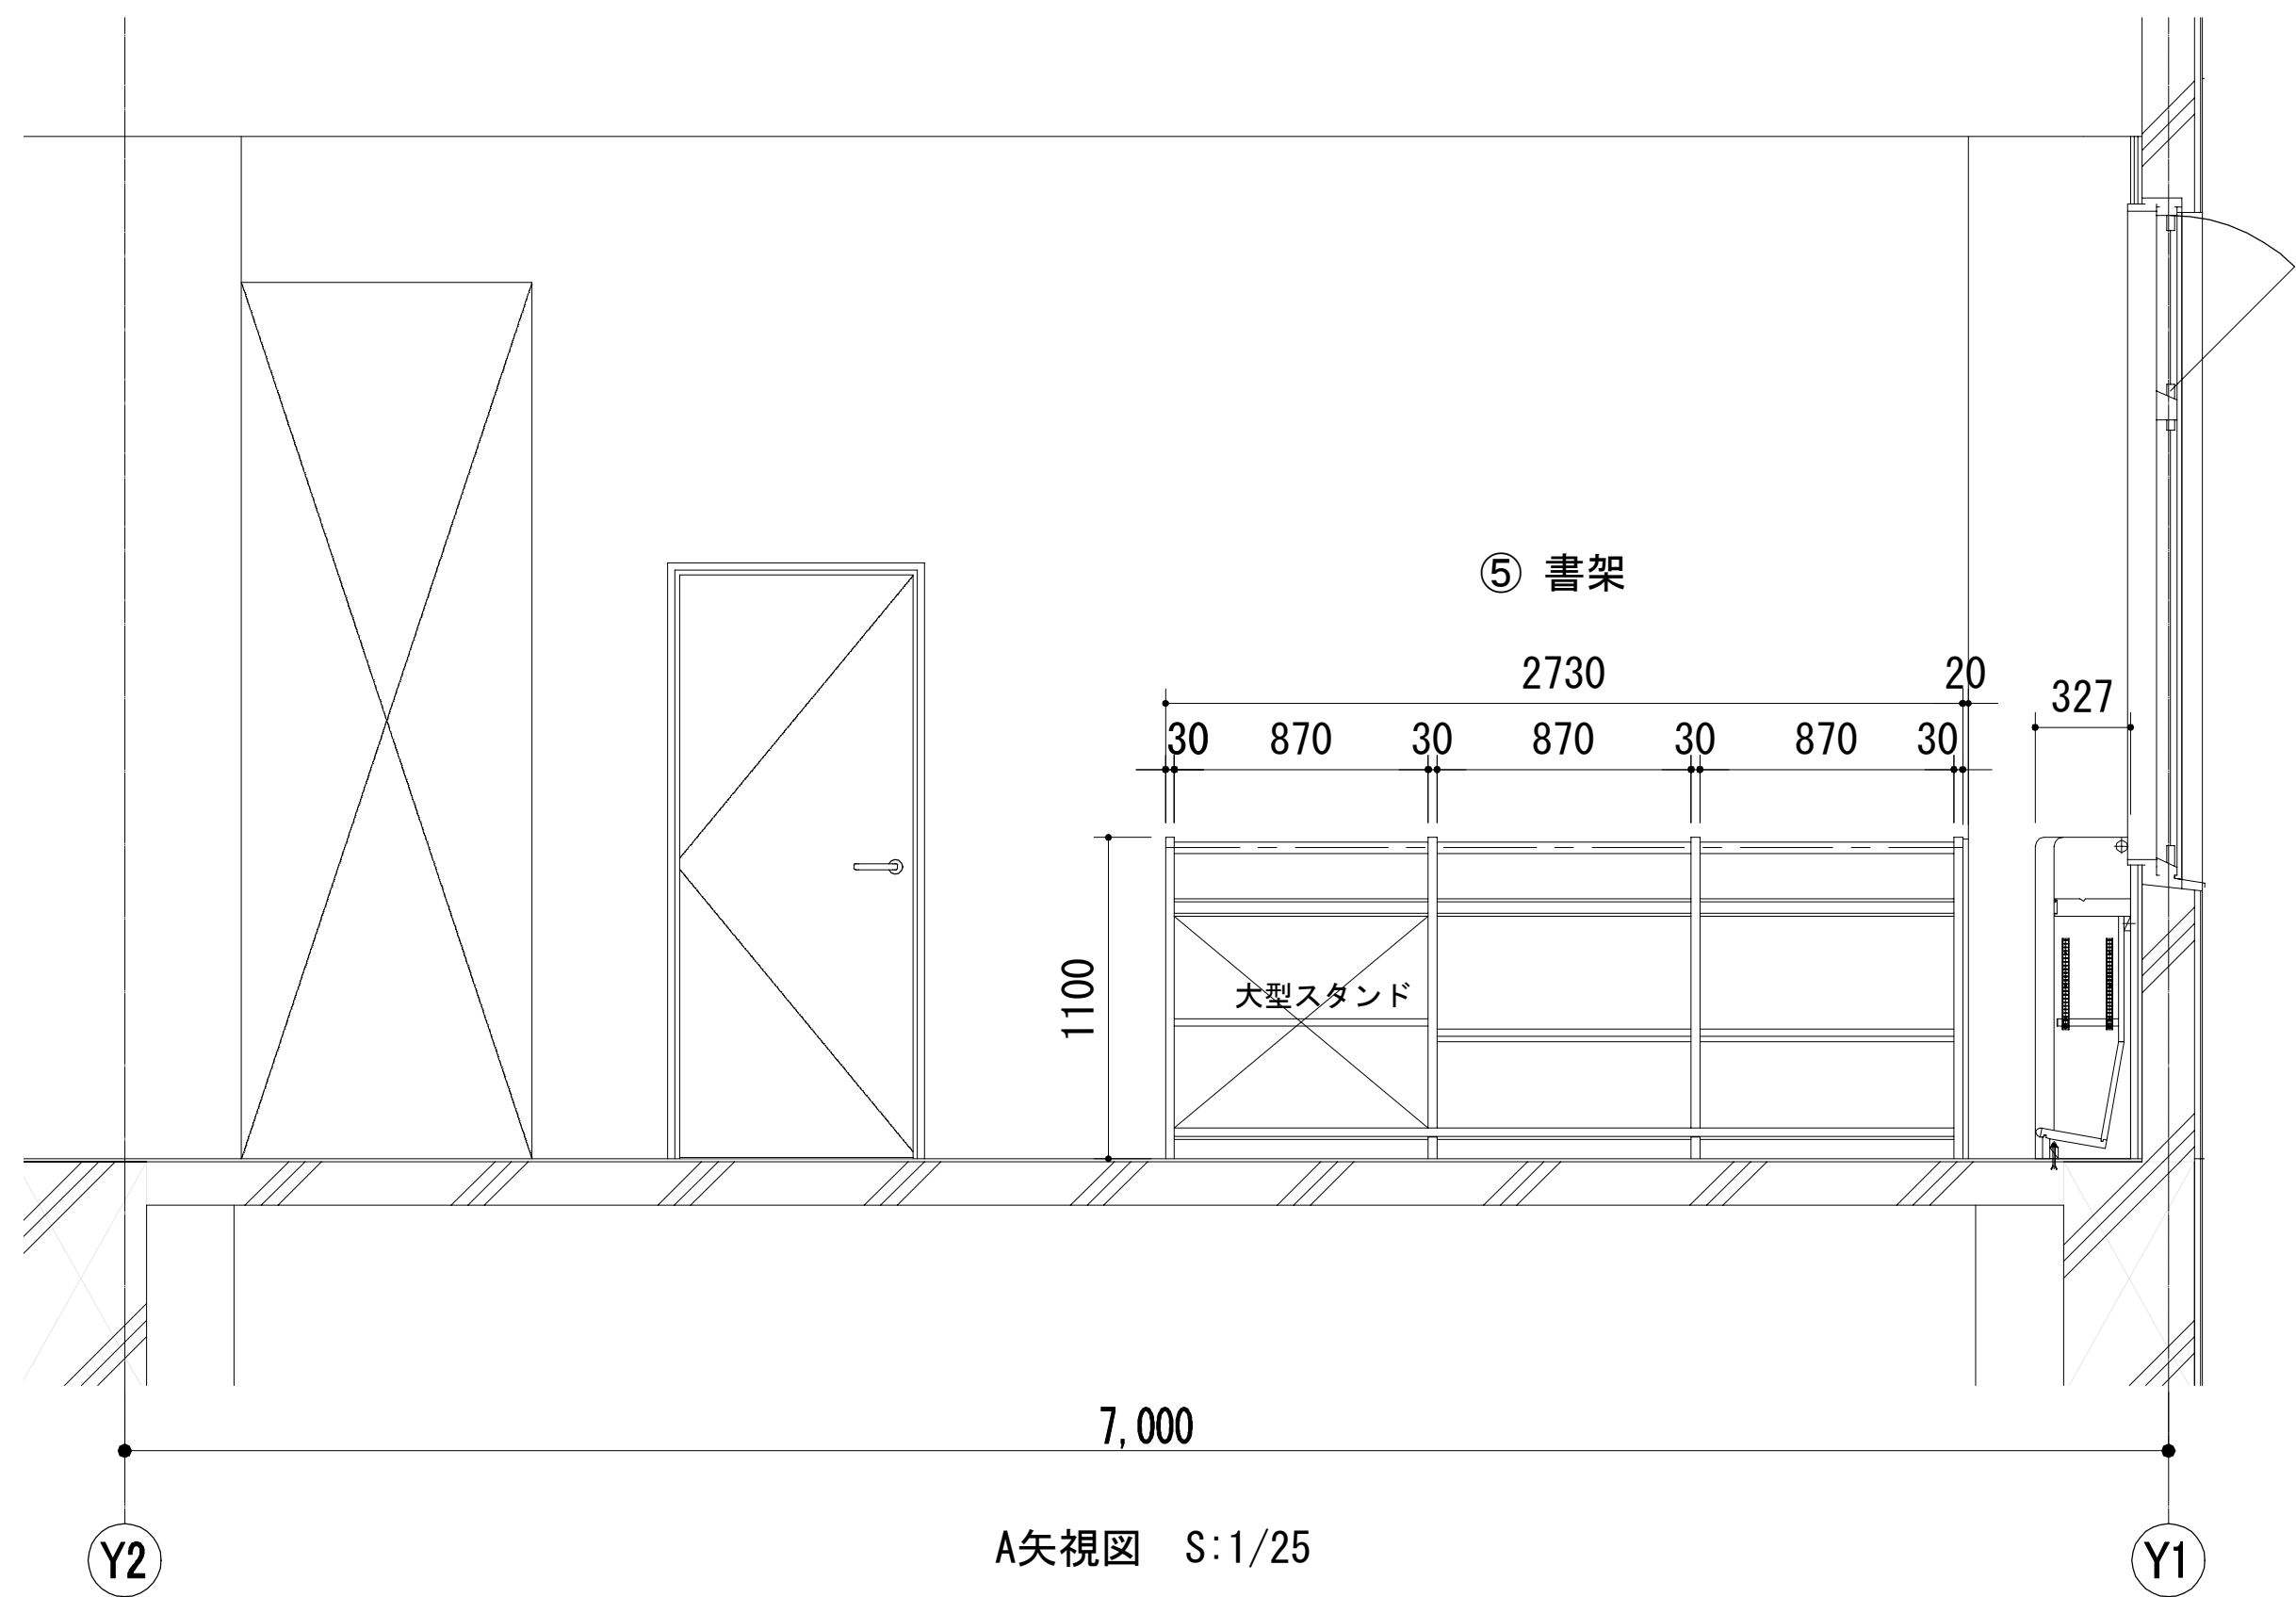


A矢視図 S:1/25

工事名	なぎさふれあいセンター改修工事（建築）				縮 尺	1/10、1/25	設計年月	R6.7
図面名	（改修）家具詳細図（3）				製図者	図面データ通し番号	図 面 番 号	
承 認	課 長	担当長	担当者	合 議				A-147
図 関 係 者 名	（株）久慈設計 横浜事務所 一級建築士事務所 神奈川県知事登録第 18253号 一級建築士登録第 221751号 小川 直樹				平塚市 都市整備部 建築住宅課			

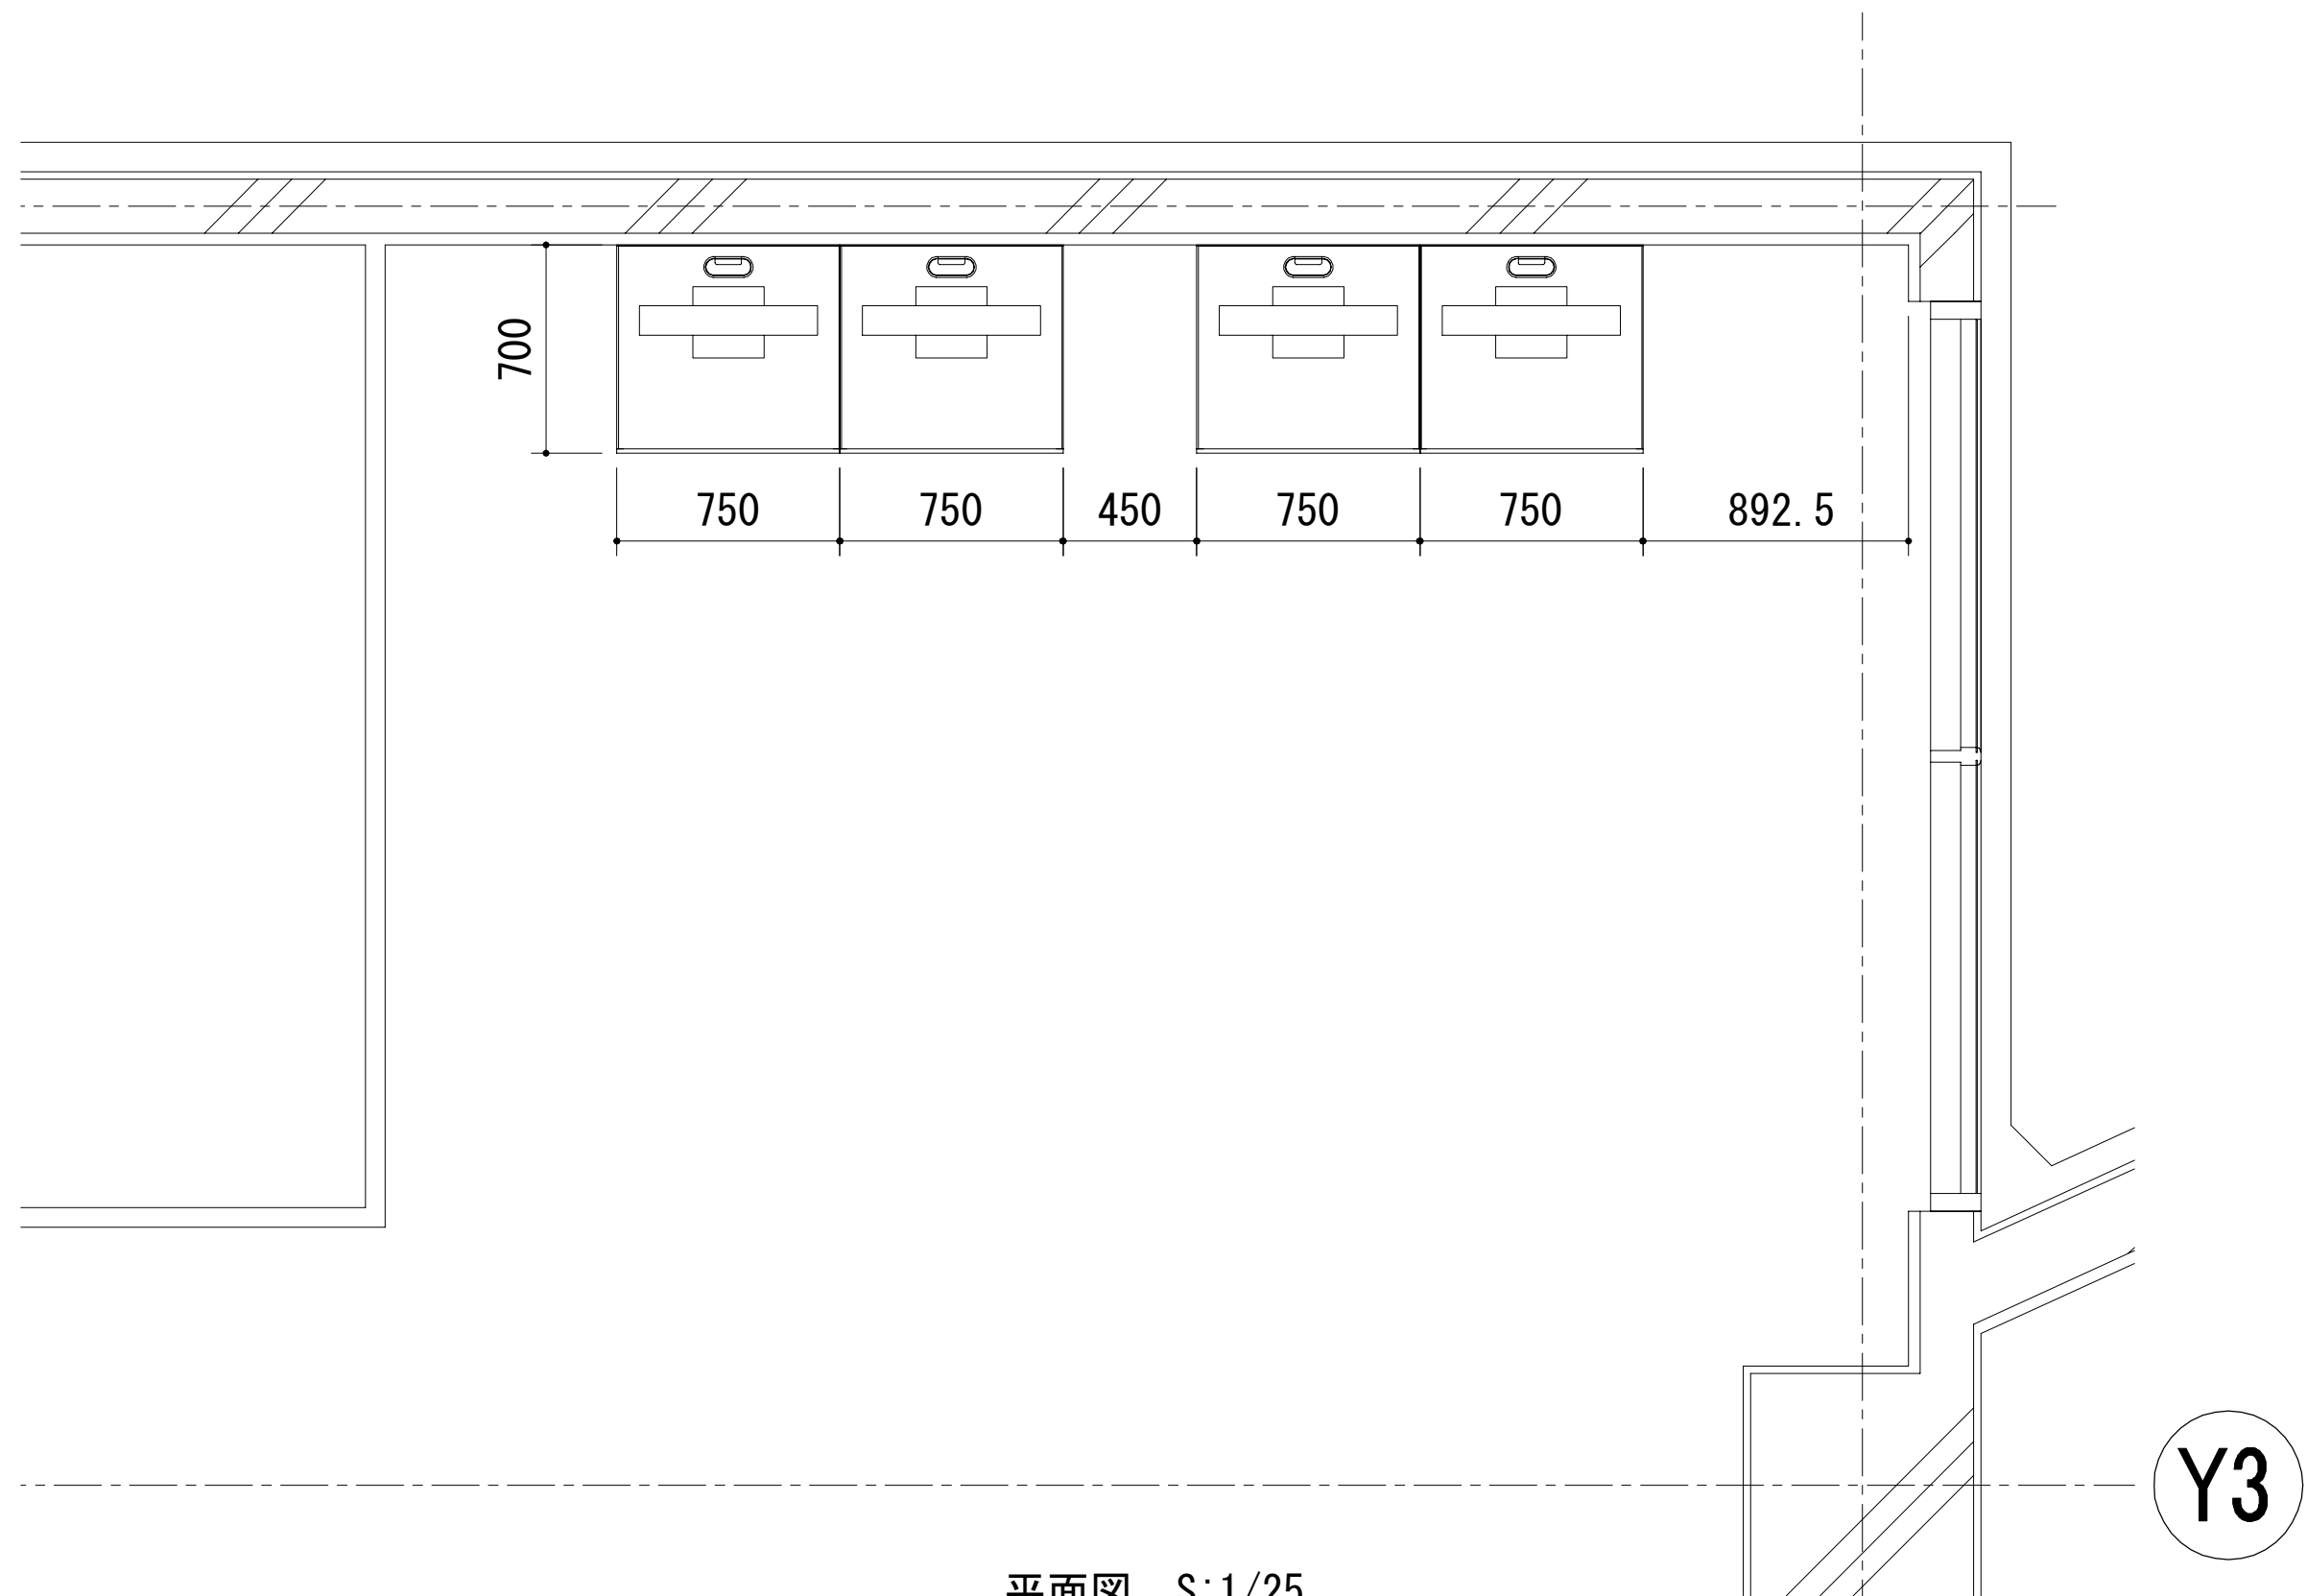


平面図 S:1/25


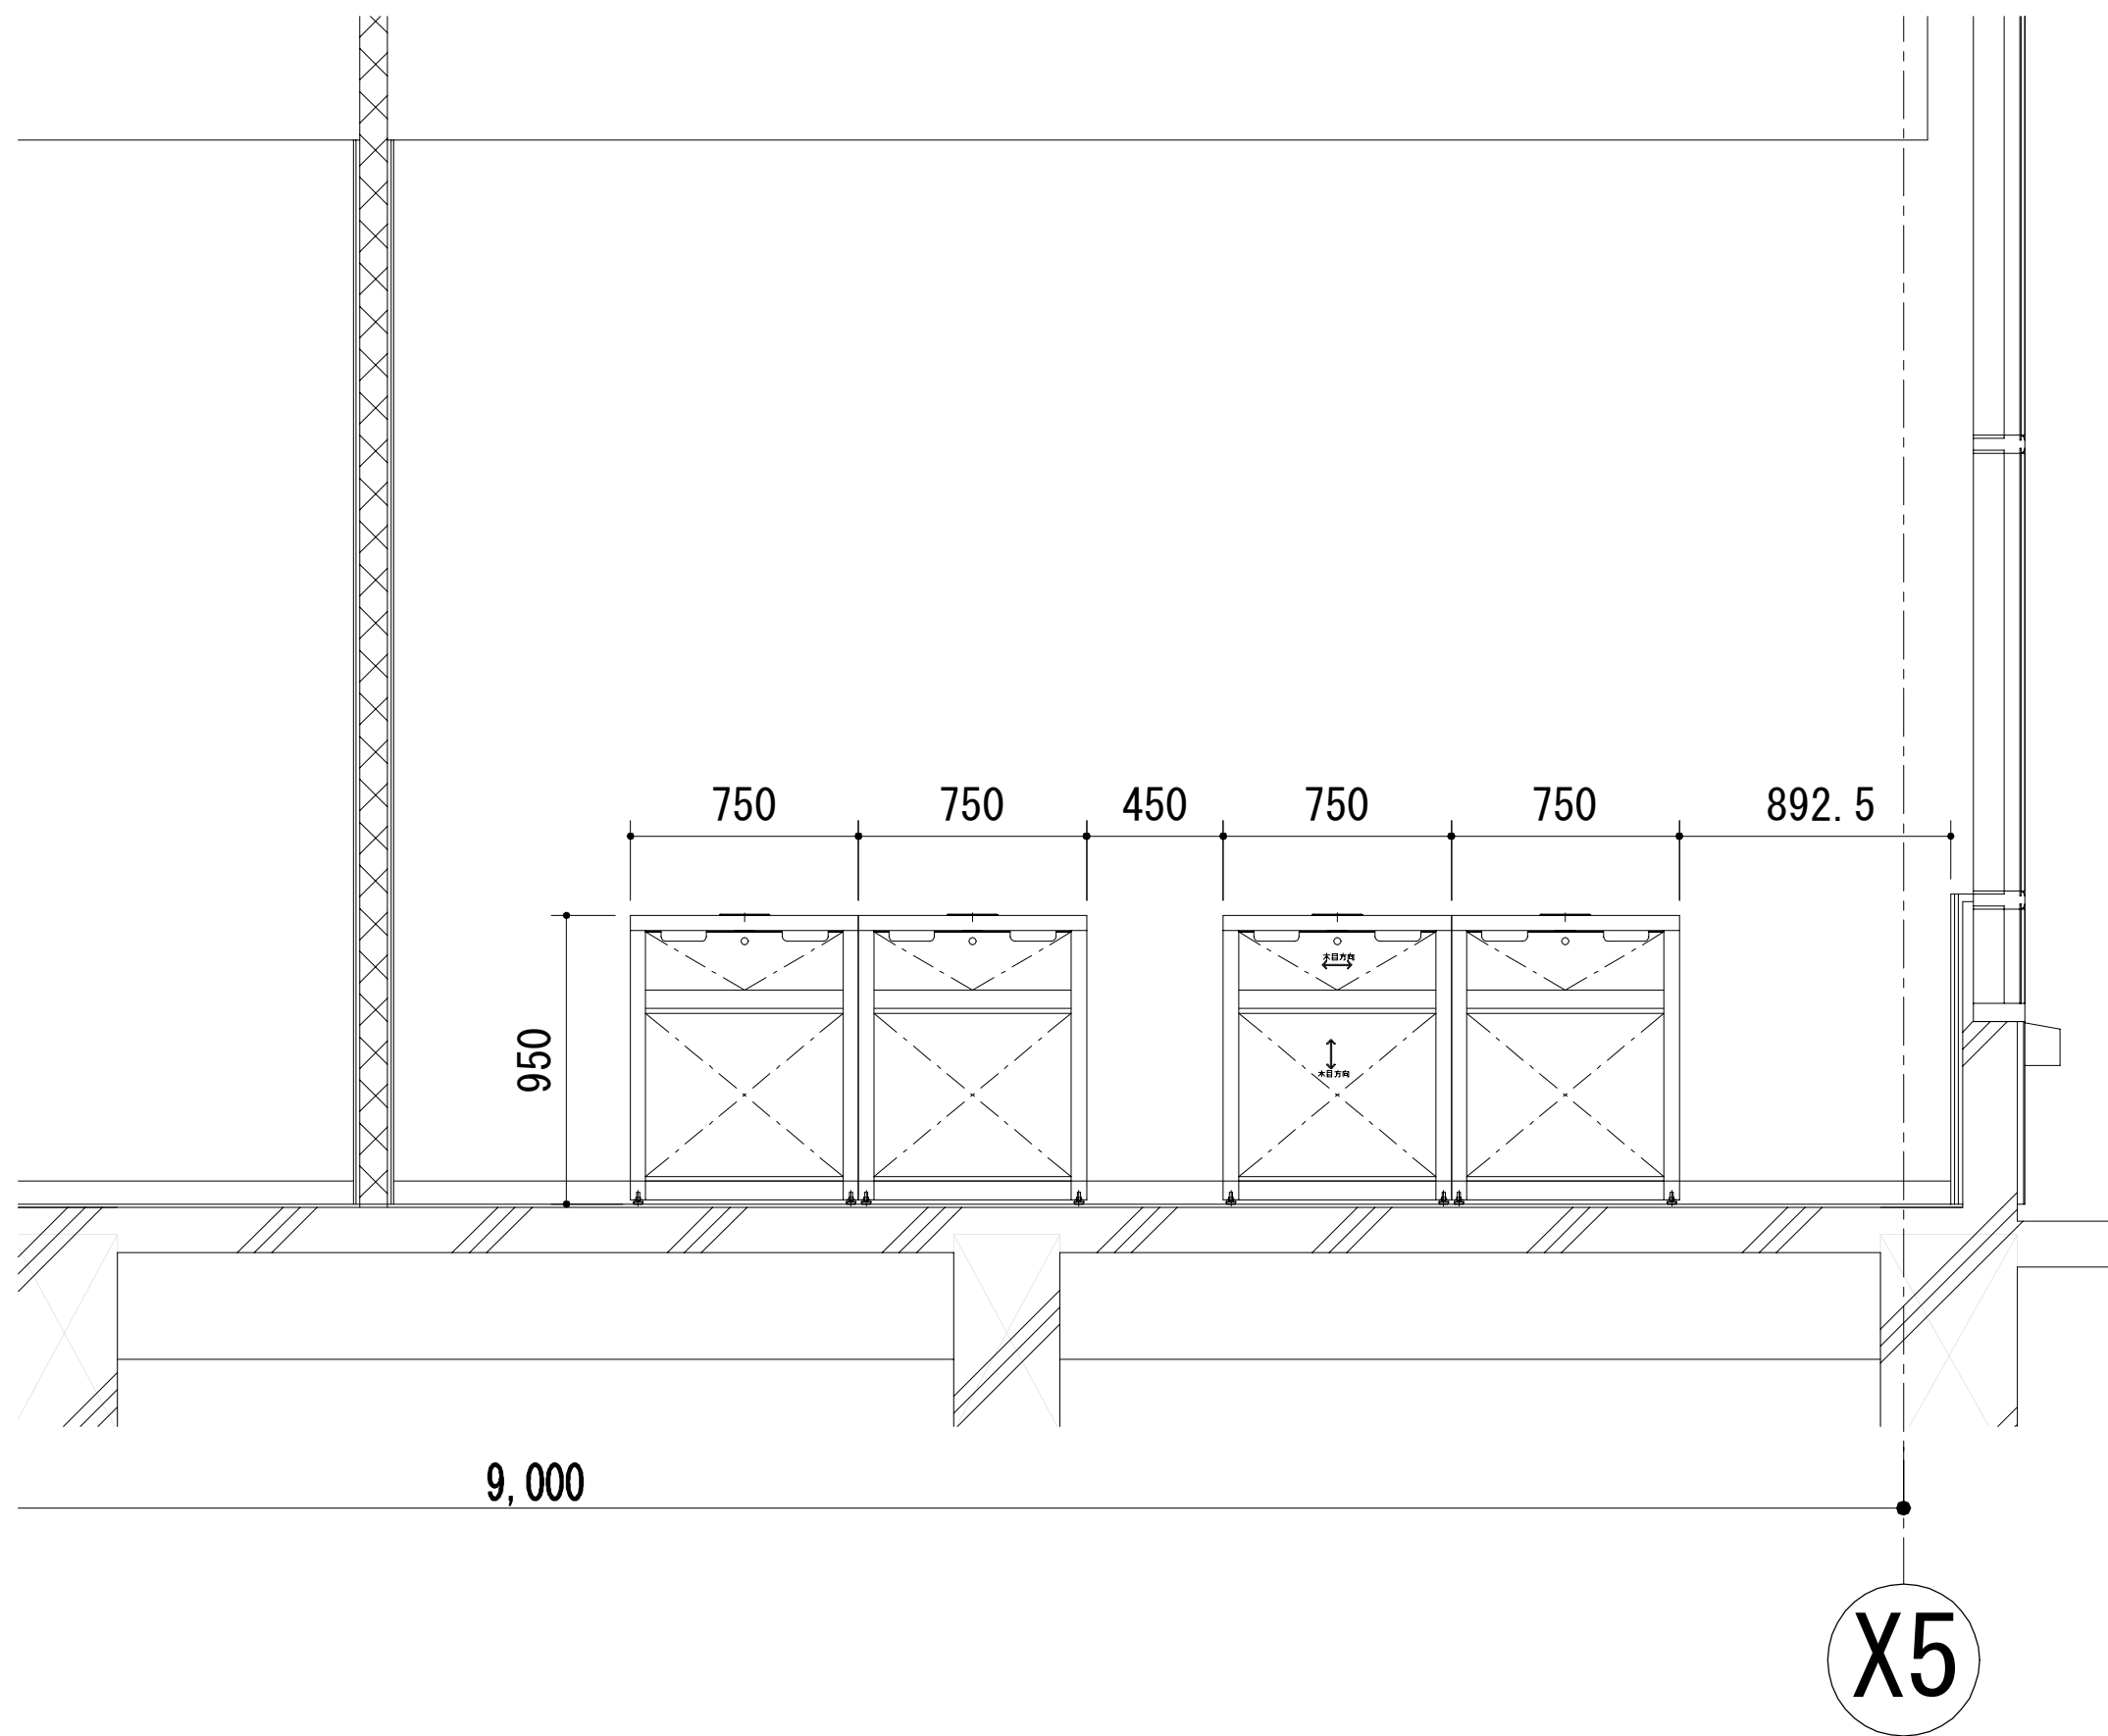


正面図 S:1/25


⑥ OPAC台 S:1/10

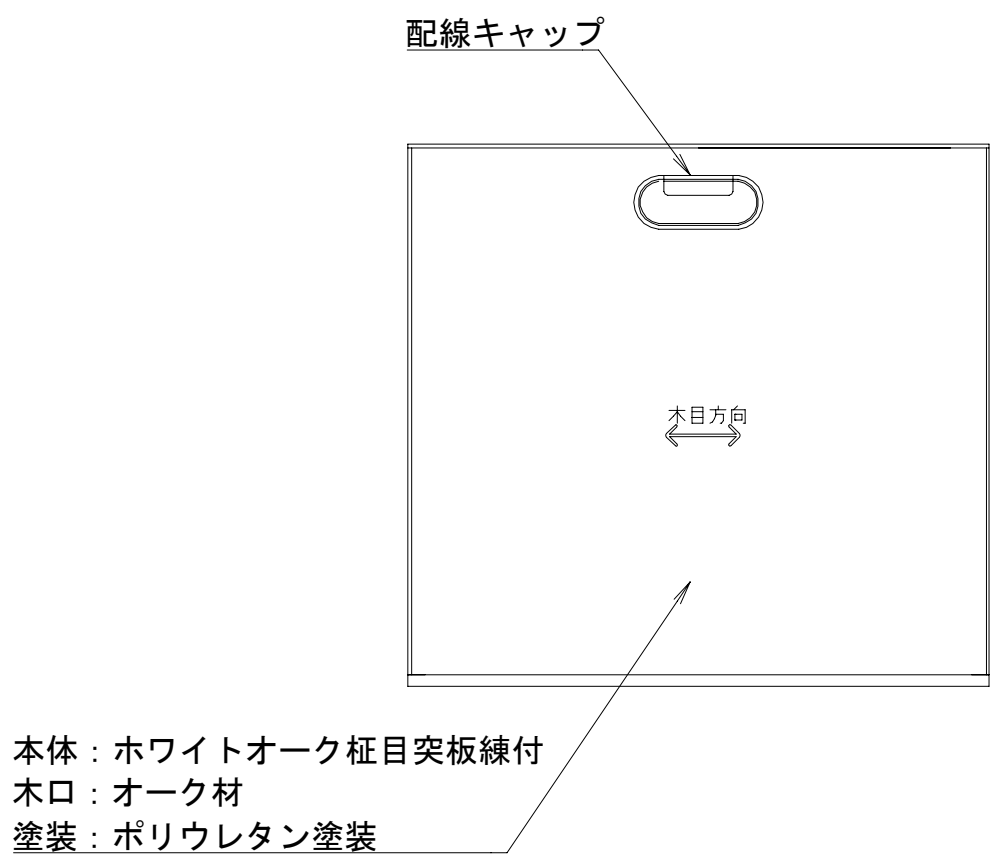



本体：ホワイトオーク柾目突板練付
木口：オーク材
塗装：ポリウレタン塗装

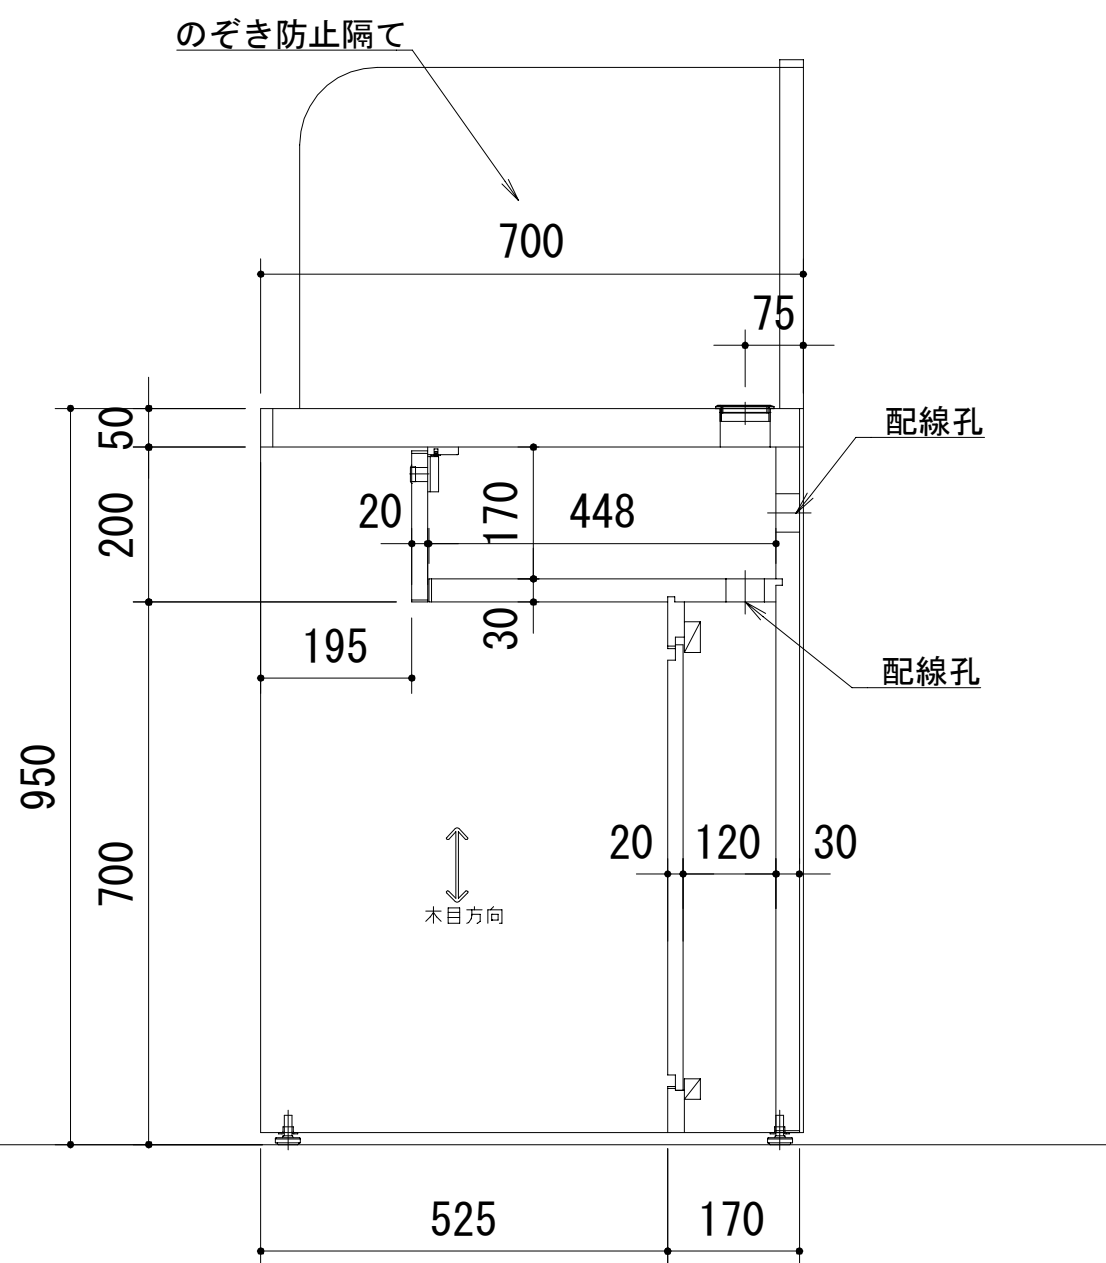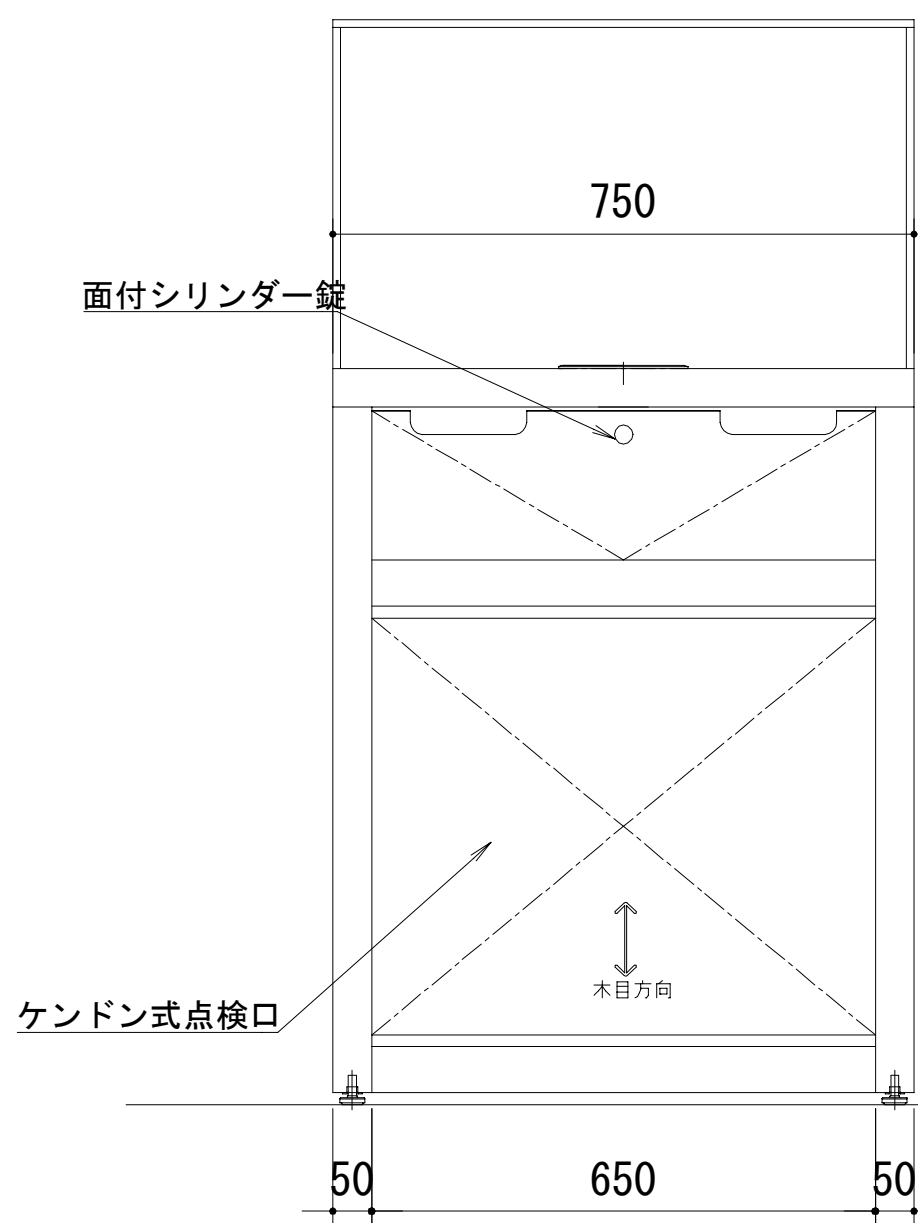

工事名	なぎさふれあいセンター改修工事（建築）				縮尺	1/10、1/25	設計年月	R6.7
図面名	（改修）家具詳細図（4）				製図者	図面データ通し番号	図面番号	
承認	課長	担当長	担当者	合	議			A-148
図面 作成 者	（株）久慈設計 横浜事務所 一級建築士事務所 神奈川県知事登録第 18253号 一級建築士登録第 221751号 小川 直樹				平塚市 都市整備部 建築住宅課			

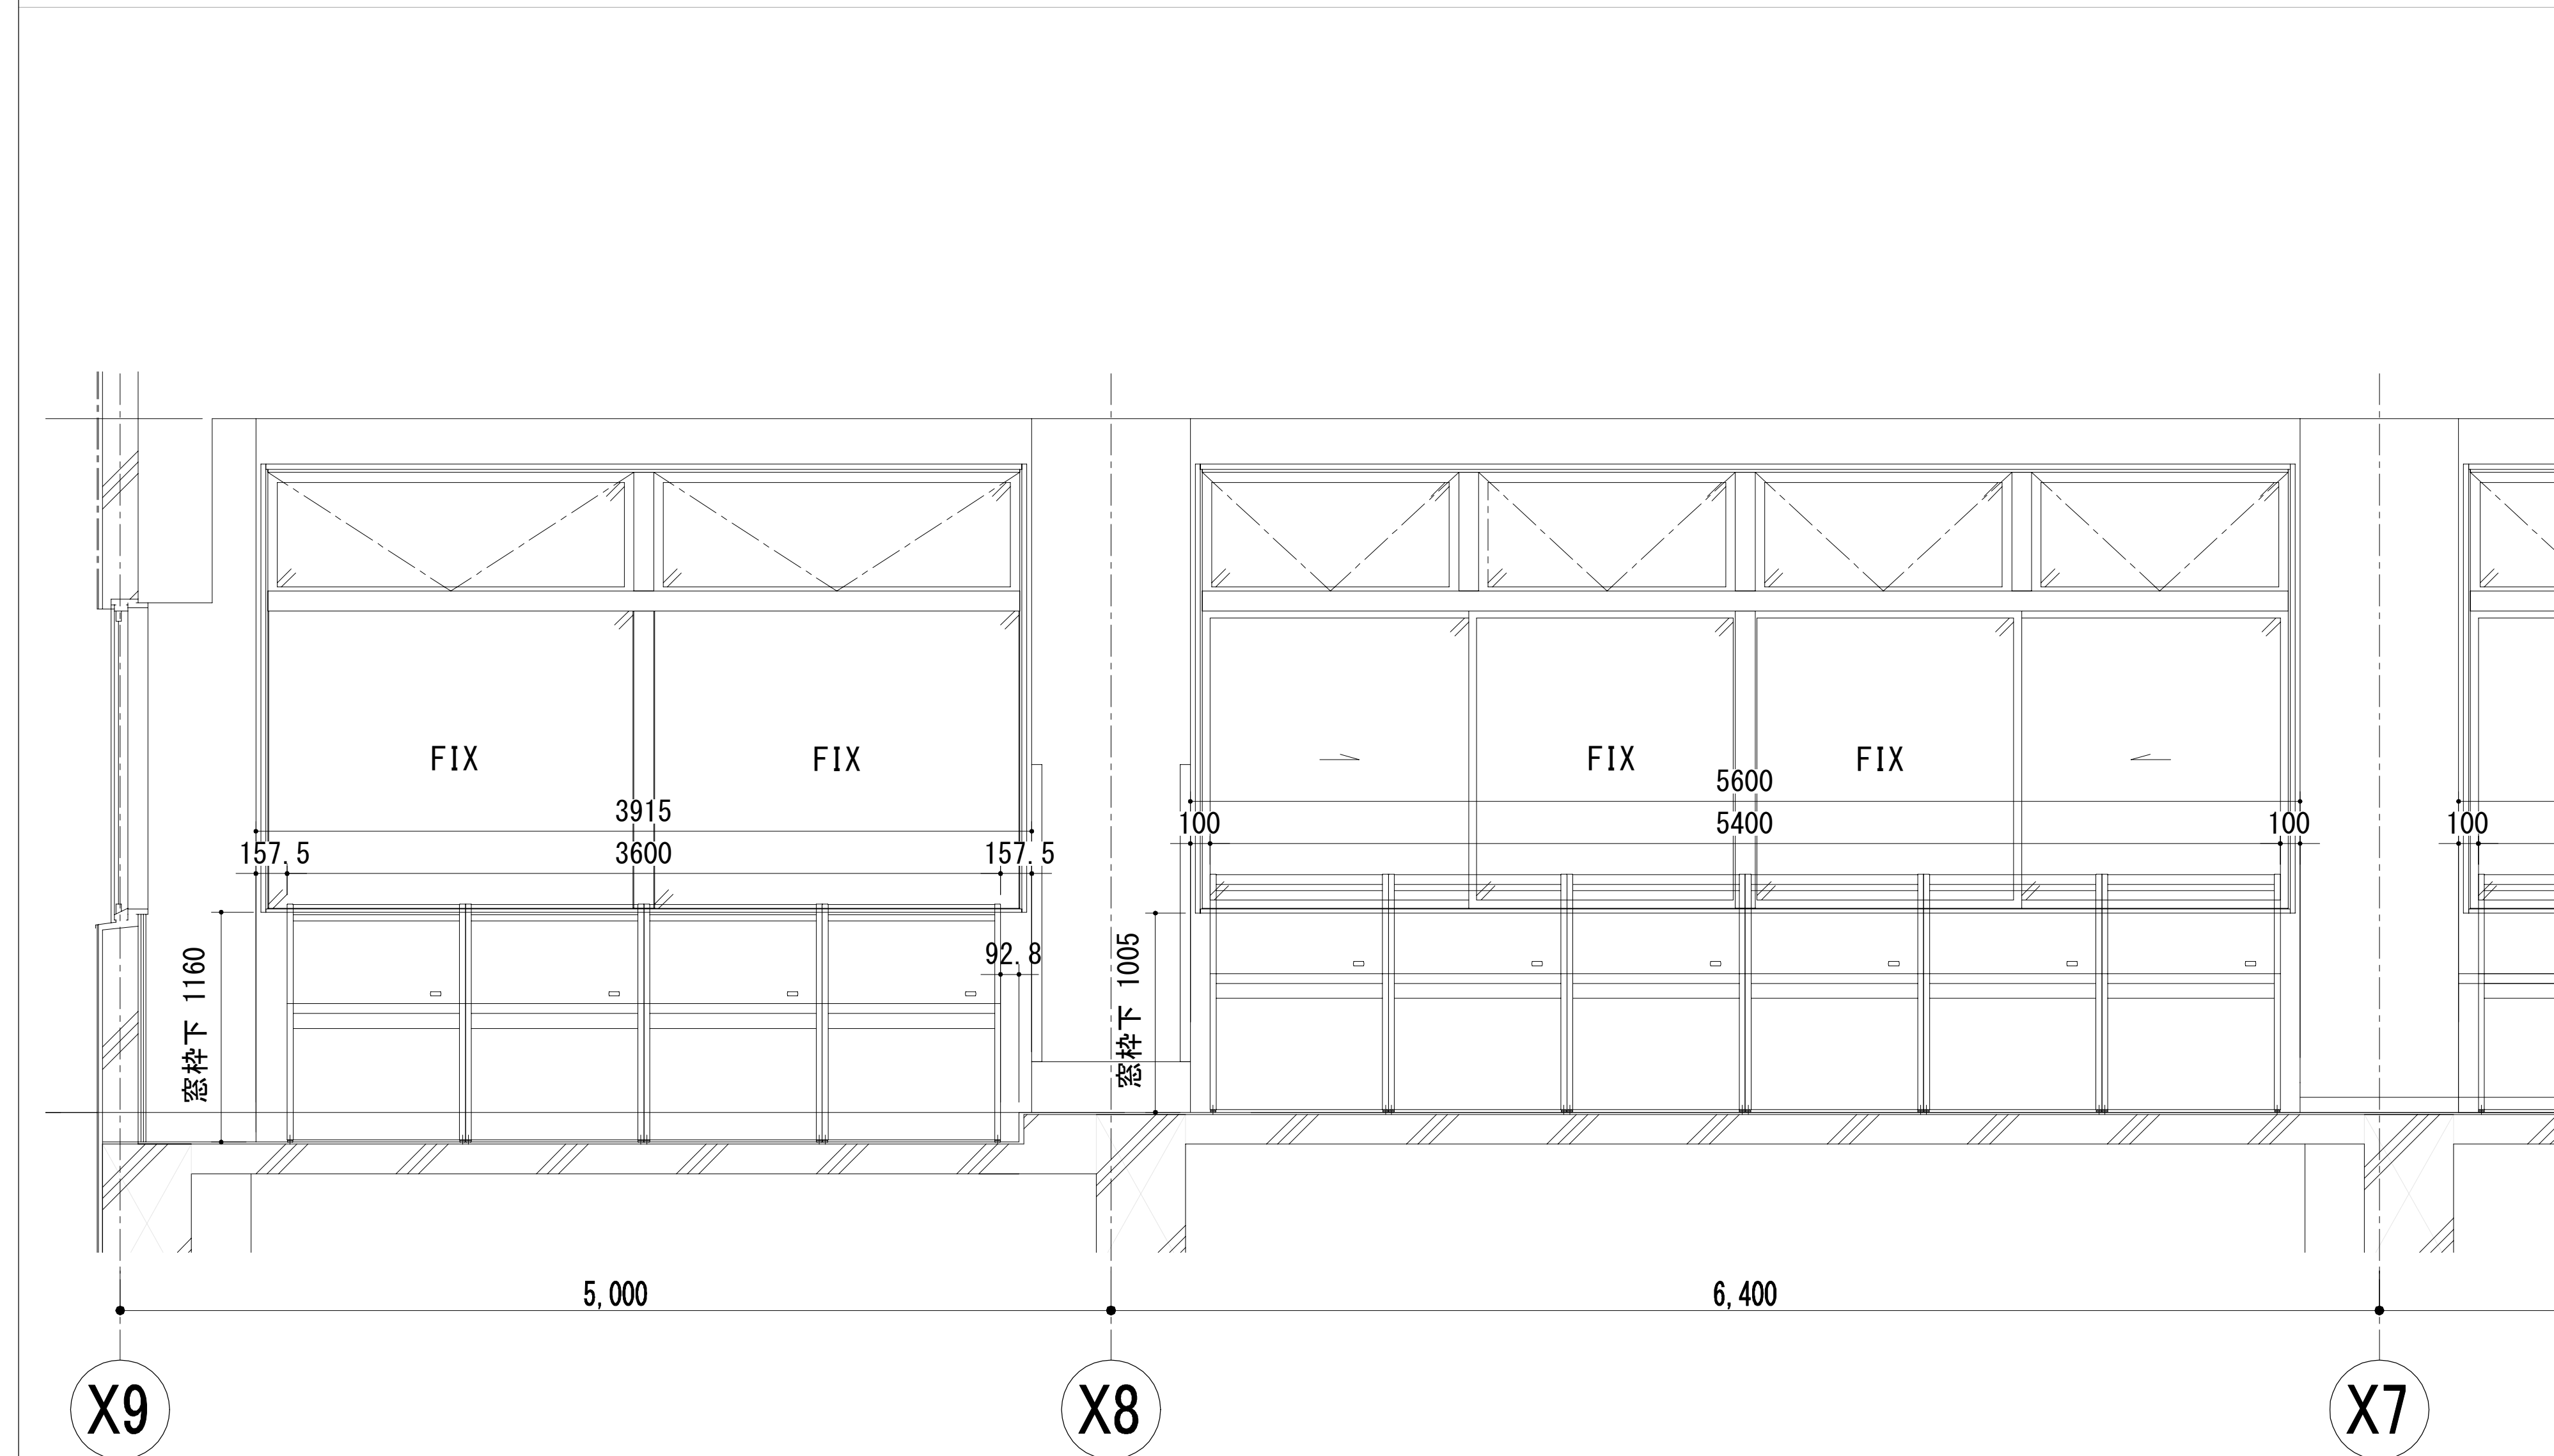


⑦ デスク S:1/10

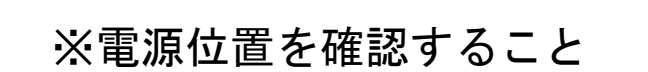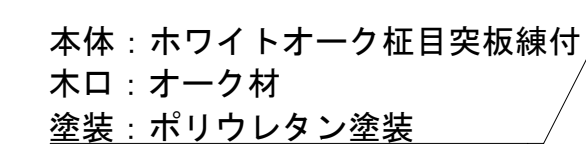

工事名		なぎさふれあいセンター改修工事（建築）				
図面名	（改修）家具詳細図（5）		縮尺	1/10、1/25 設計年月		R.6.7
承認	課長	担当長	担当者	合	議	
製図				製図者	図面データ通し番号	図面番 号
				A-149		
関係 図式 表	（株）久慈設計 横浜事務所 一級建築士事務所 神奈川県知事登録第 18253号 一級建築士登録第 221751号 小川 直樹					
	平塚市 都市整備部 建築宅宅課					




正面図

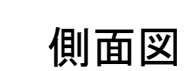


工事名	なぎさふれあいセンター改修工事（建築）					
図面名	(改修) 家具詳細図 (6)		縮尺	1/10	設計年月	R.6.7
承認者	課長	担当長	担当者	合	議	
製図者			製図日	図面データ通し番号	図面番号	A-150
設備 関係 氏名	(株) 久慈設計 横浜事務所 一級建築士事務所 神奈川県知事登録第 18253号 一級建築士登録第 221751号 小川 直樹			平塚市 都市整備部 建築住宅課		

X9

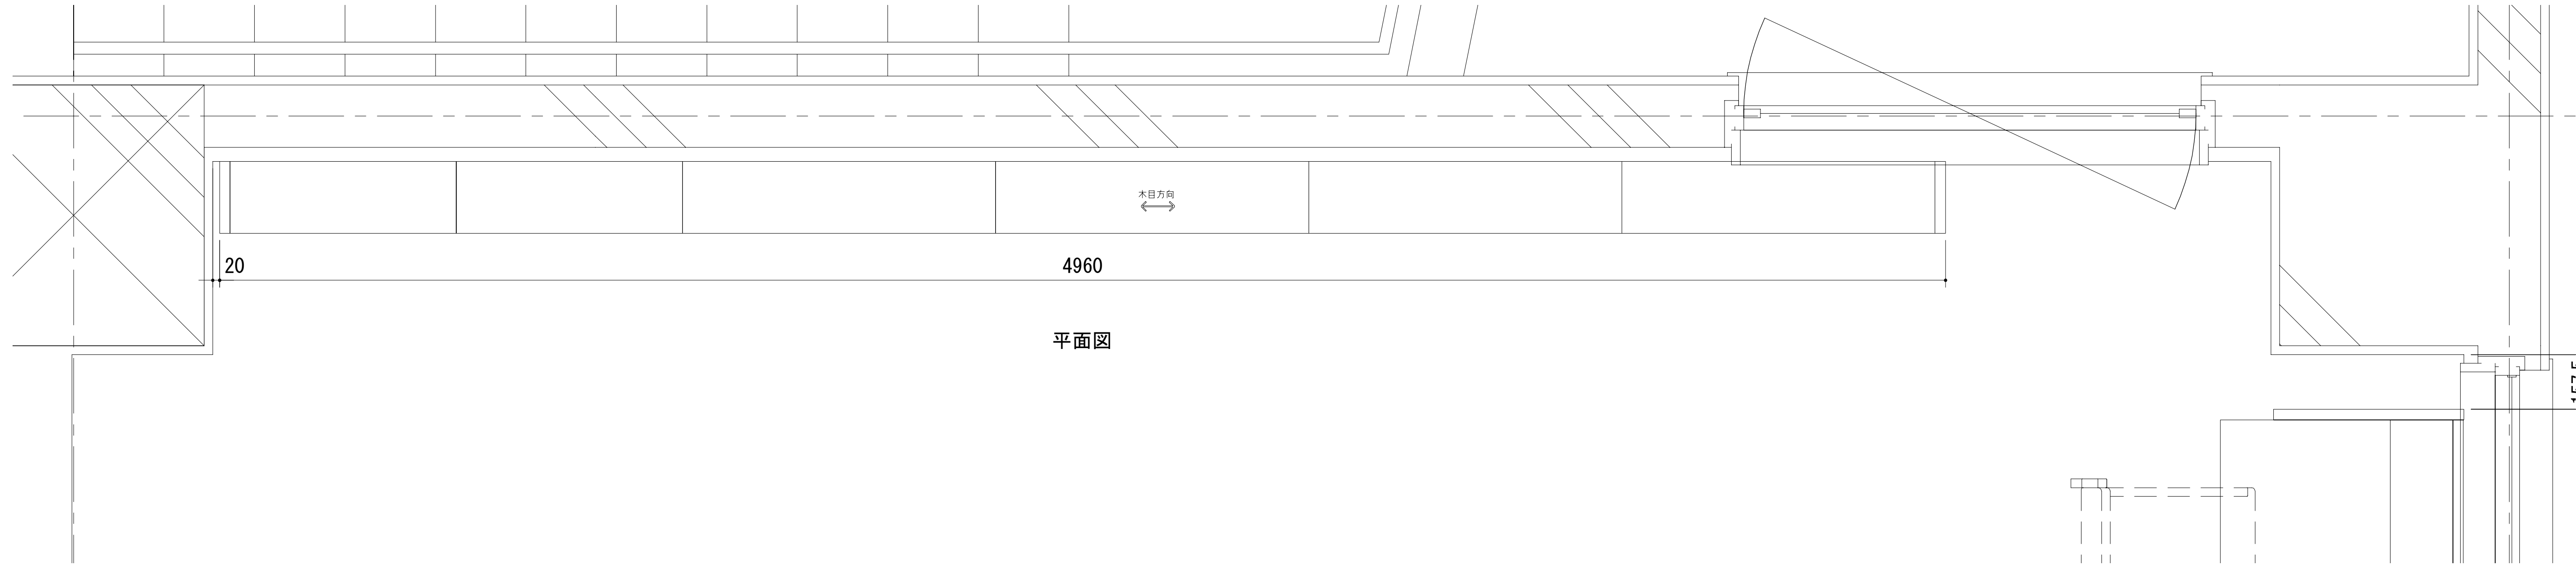


平面図

Y2

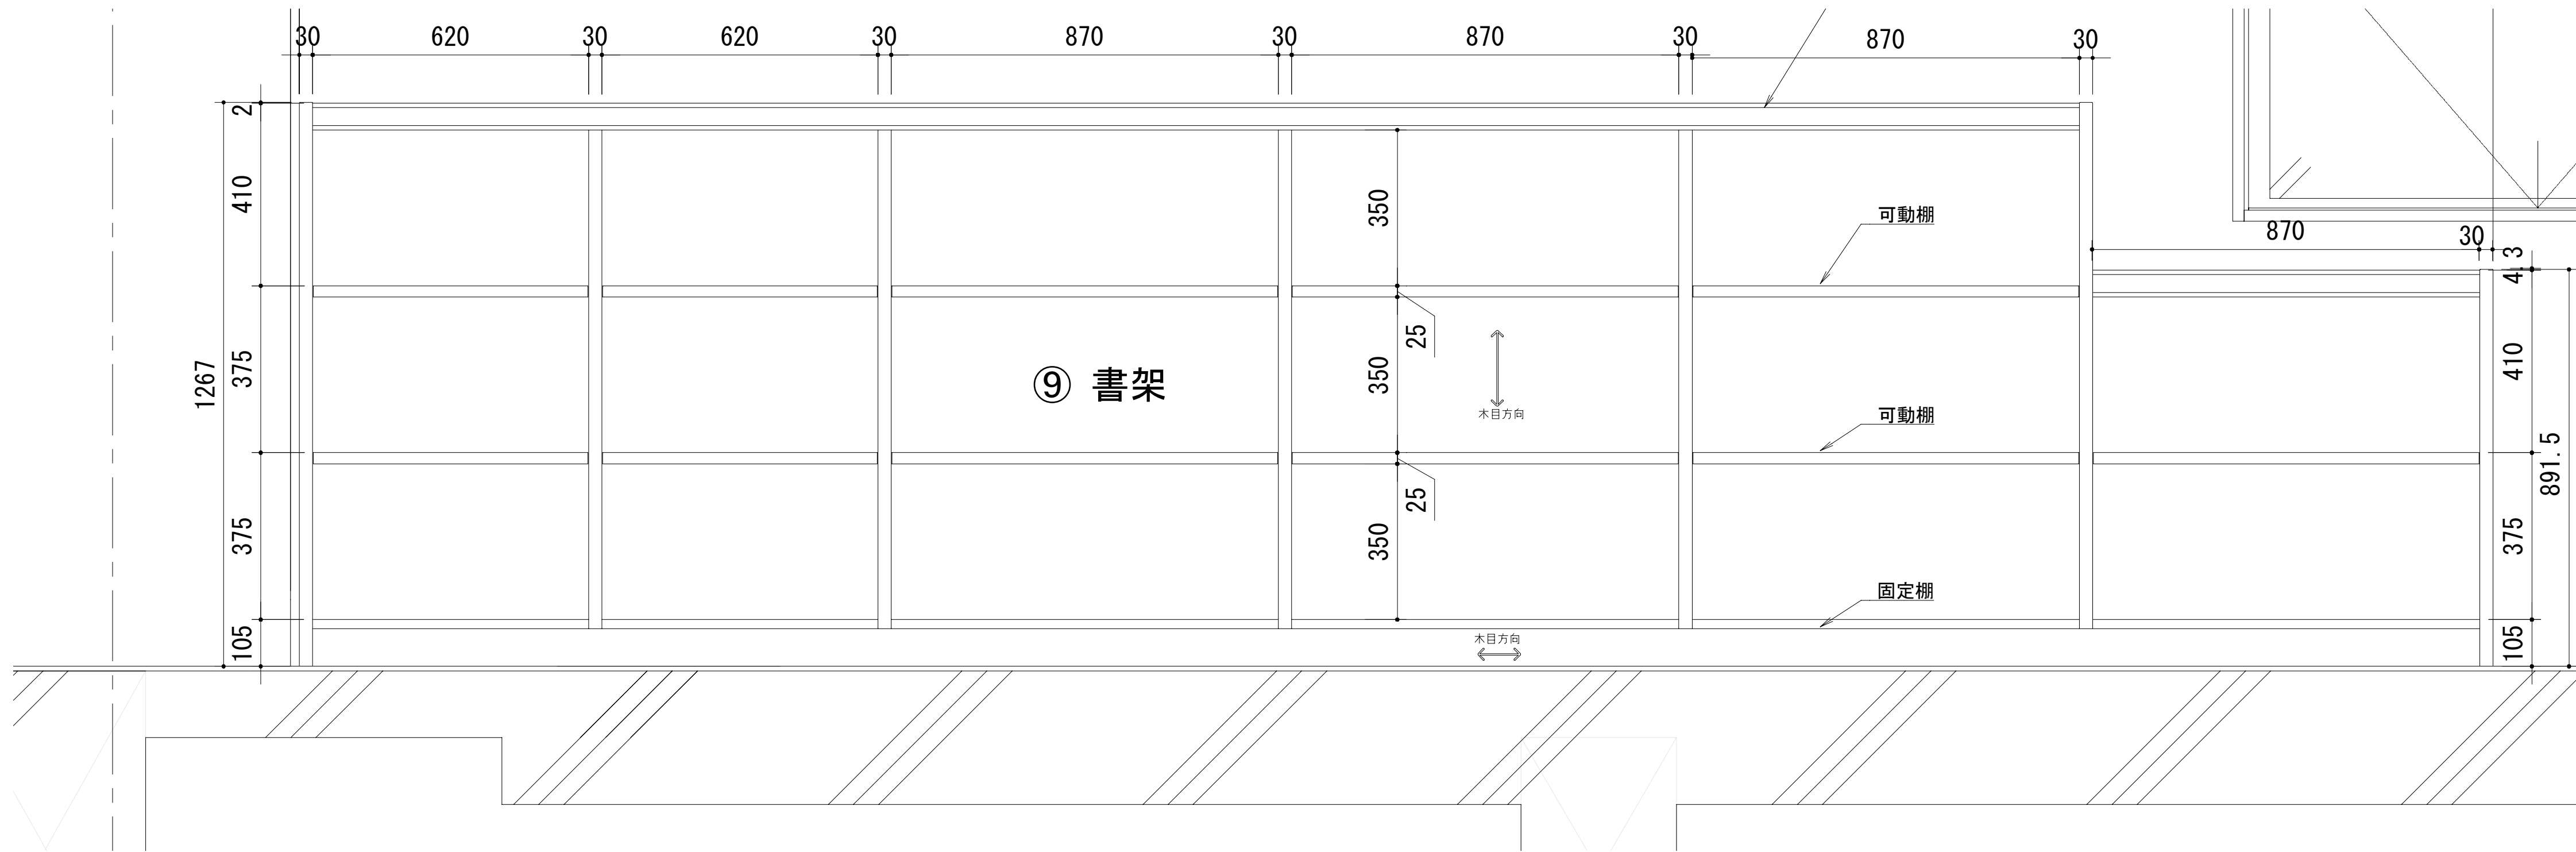

正面図


⑨ 書架

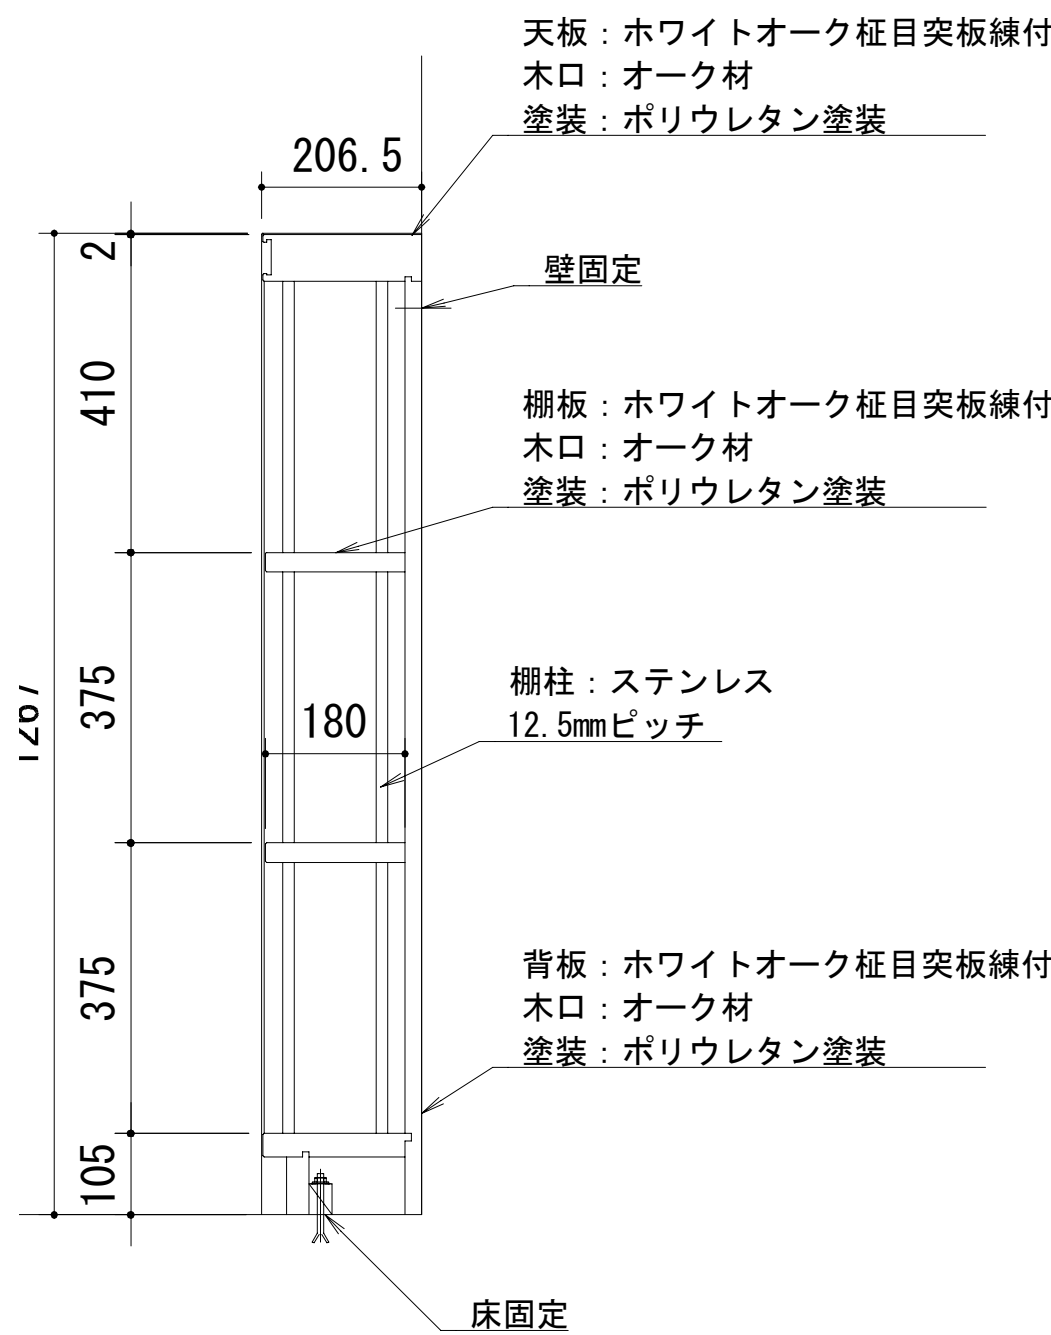

側面図


- 天板：ホワイトオーク柃目突板練付
木口：オーク材
塗装：ポリウレタン塗装
- 壁固定
- 棚板：ホワイトオーク柃目突板練付
木口：オーク材
塗装：ポリウレタン塗装
- 棚柱：ステンレス
12.5mmピッチ
- 背板：ホワイトオーク柃目突板練付
木口：オーク材
塗装：ポリウレタン塗装
- 床固定

工事名		なぎさふれあいセンター改修工事（建築）						
図面名		（改修）家具詳細図（7）			縮 尺	1/10	設計年月	R 6. 7
承認		課 長	担当長	担当者	合 議	製図者	図面データ通し番号	図 面 番 号
承認								A-151
図 書 印 記		（株）久慈設計 横浜事務所 一級建築士事務所 神奈川県知事登録第 18253号 一級建築士登録第 221751号 小川 直樹					平塚市 都市整備部 建築住宅課	

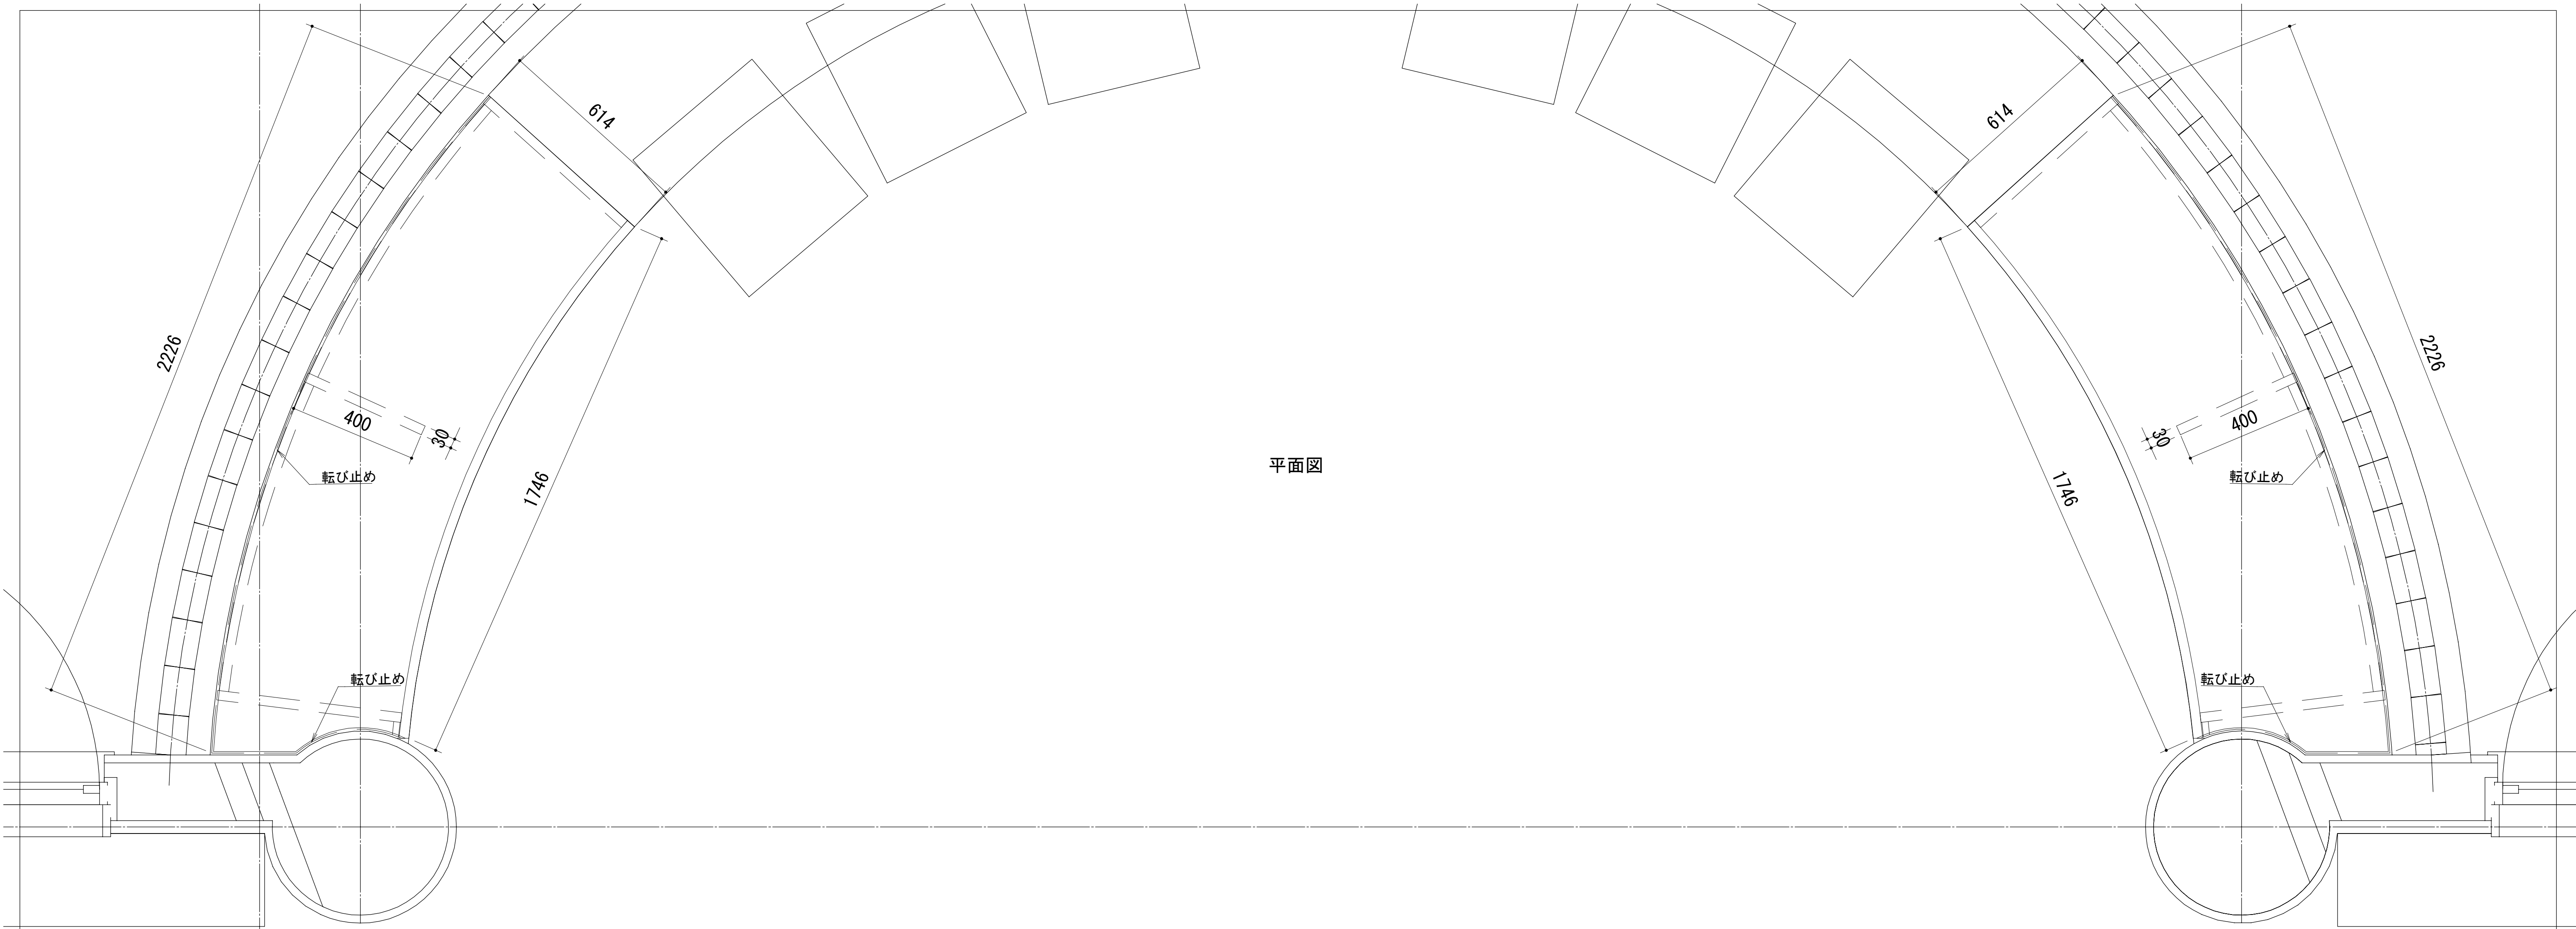

Y3a

⑩ デスク

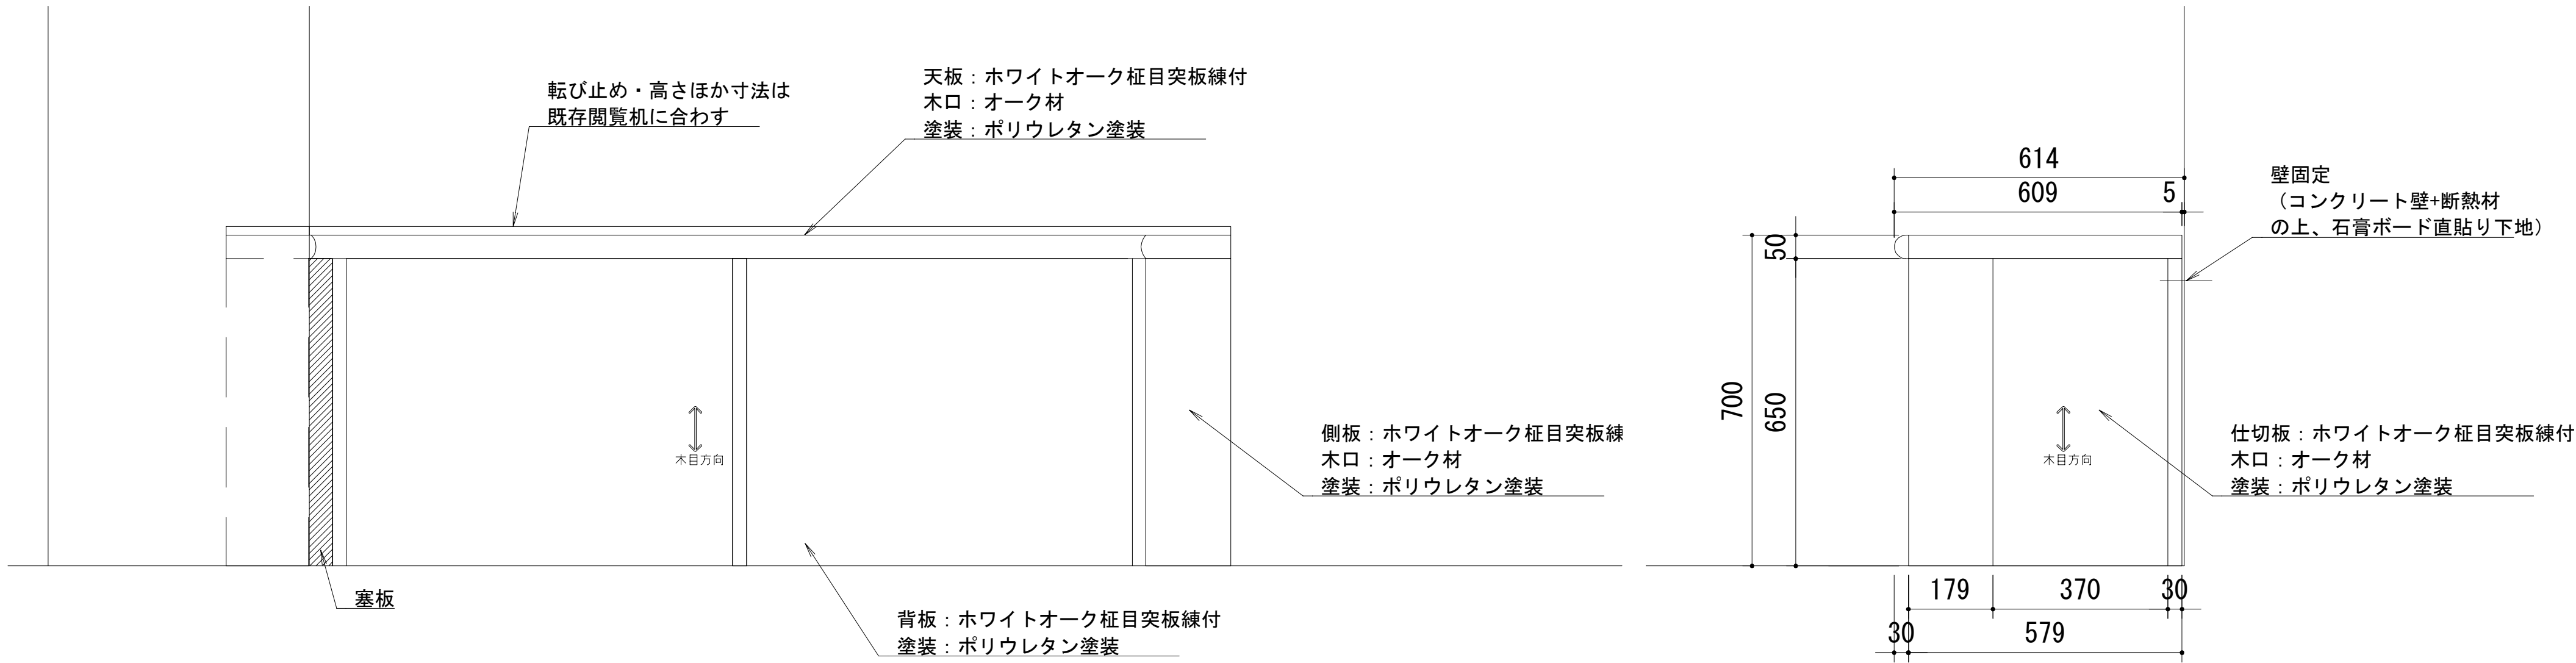


正面図


側面図

工事名		なぎさふれあいセンター改修工事（建築）						
図面名		(改修) 家具詳細図 (8)			縮 尺	1/10	設計年月	R 6. 7
承認	課 長	担当長	担当者	合 議	製図者	図面データ通し番号	図 面 番 号	
認							A-152	
図 関 係 者	(株) 久慈設計 横浜事務所 一級建築士事務所 神奈川県知事登録第 18253号 一級建築士登録第 221751号 小川 直樹					平塚市 都市整備部 建築住宅課		


⑪ ベンチ

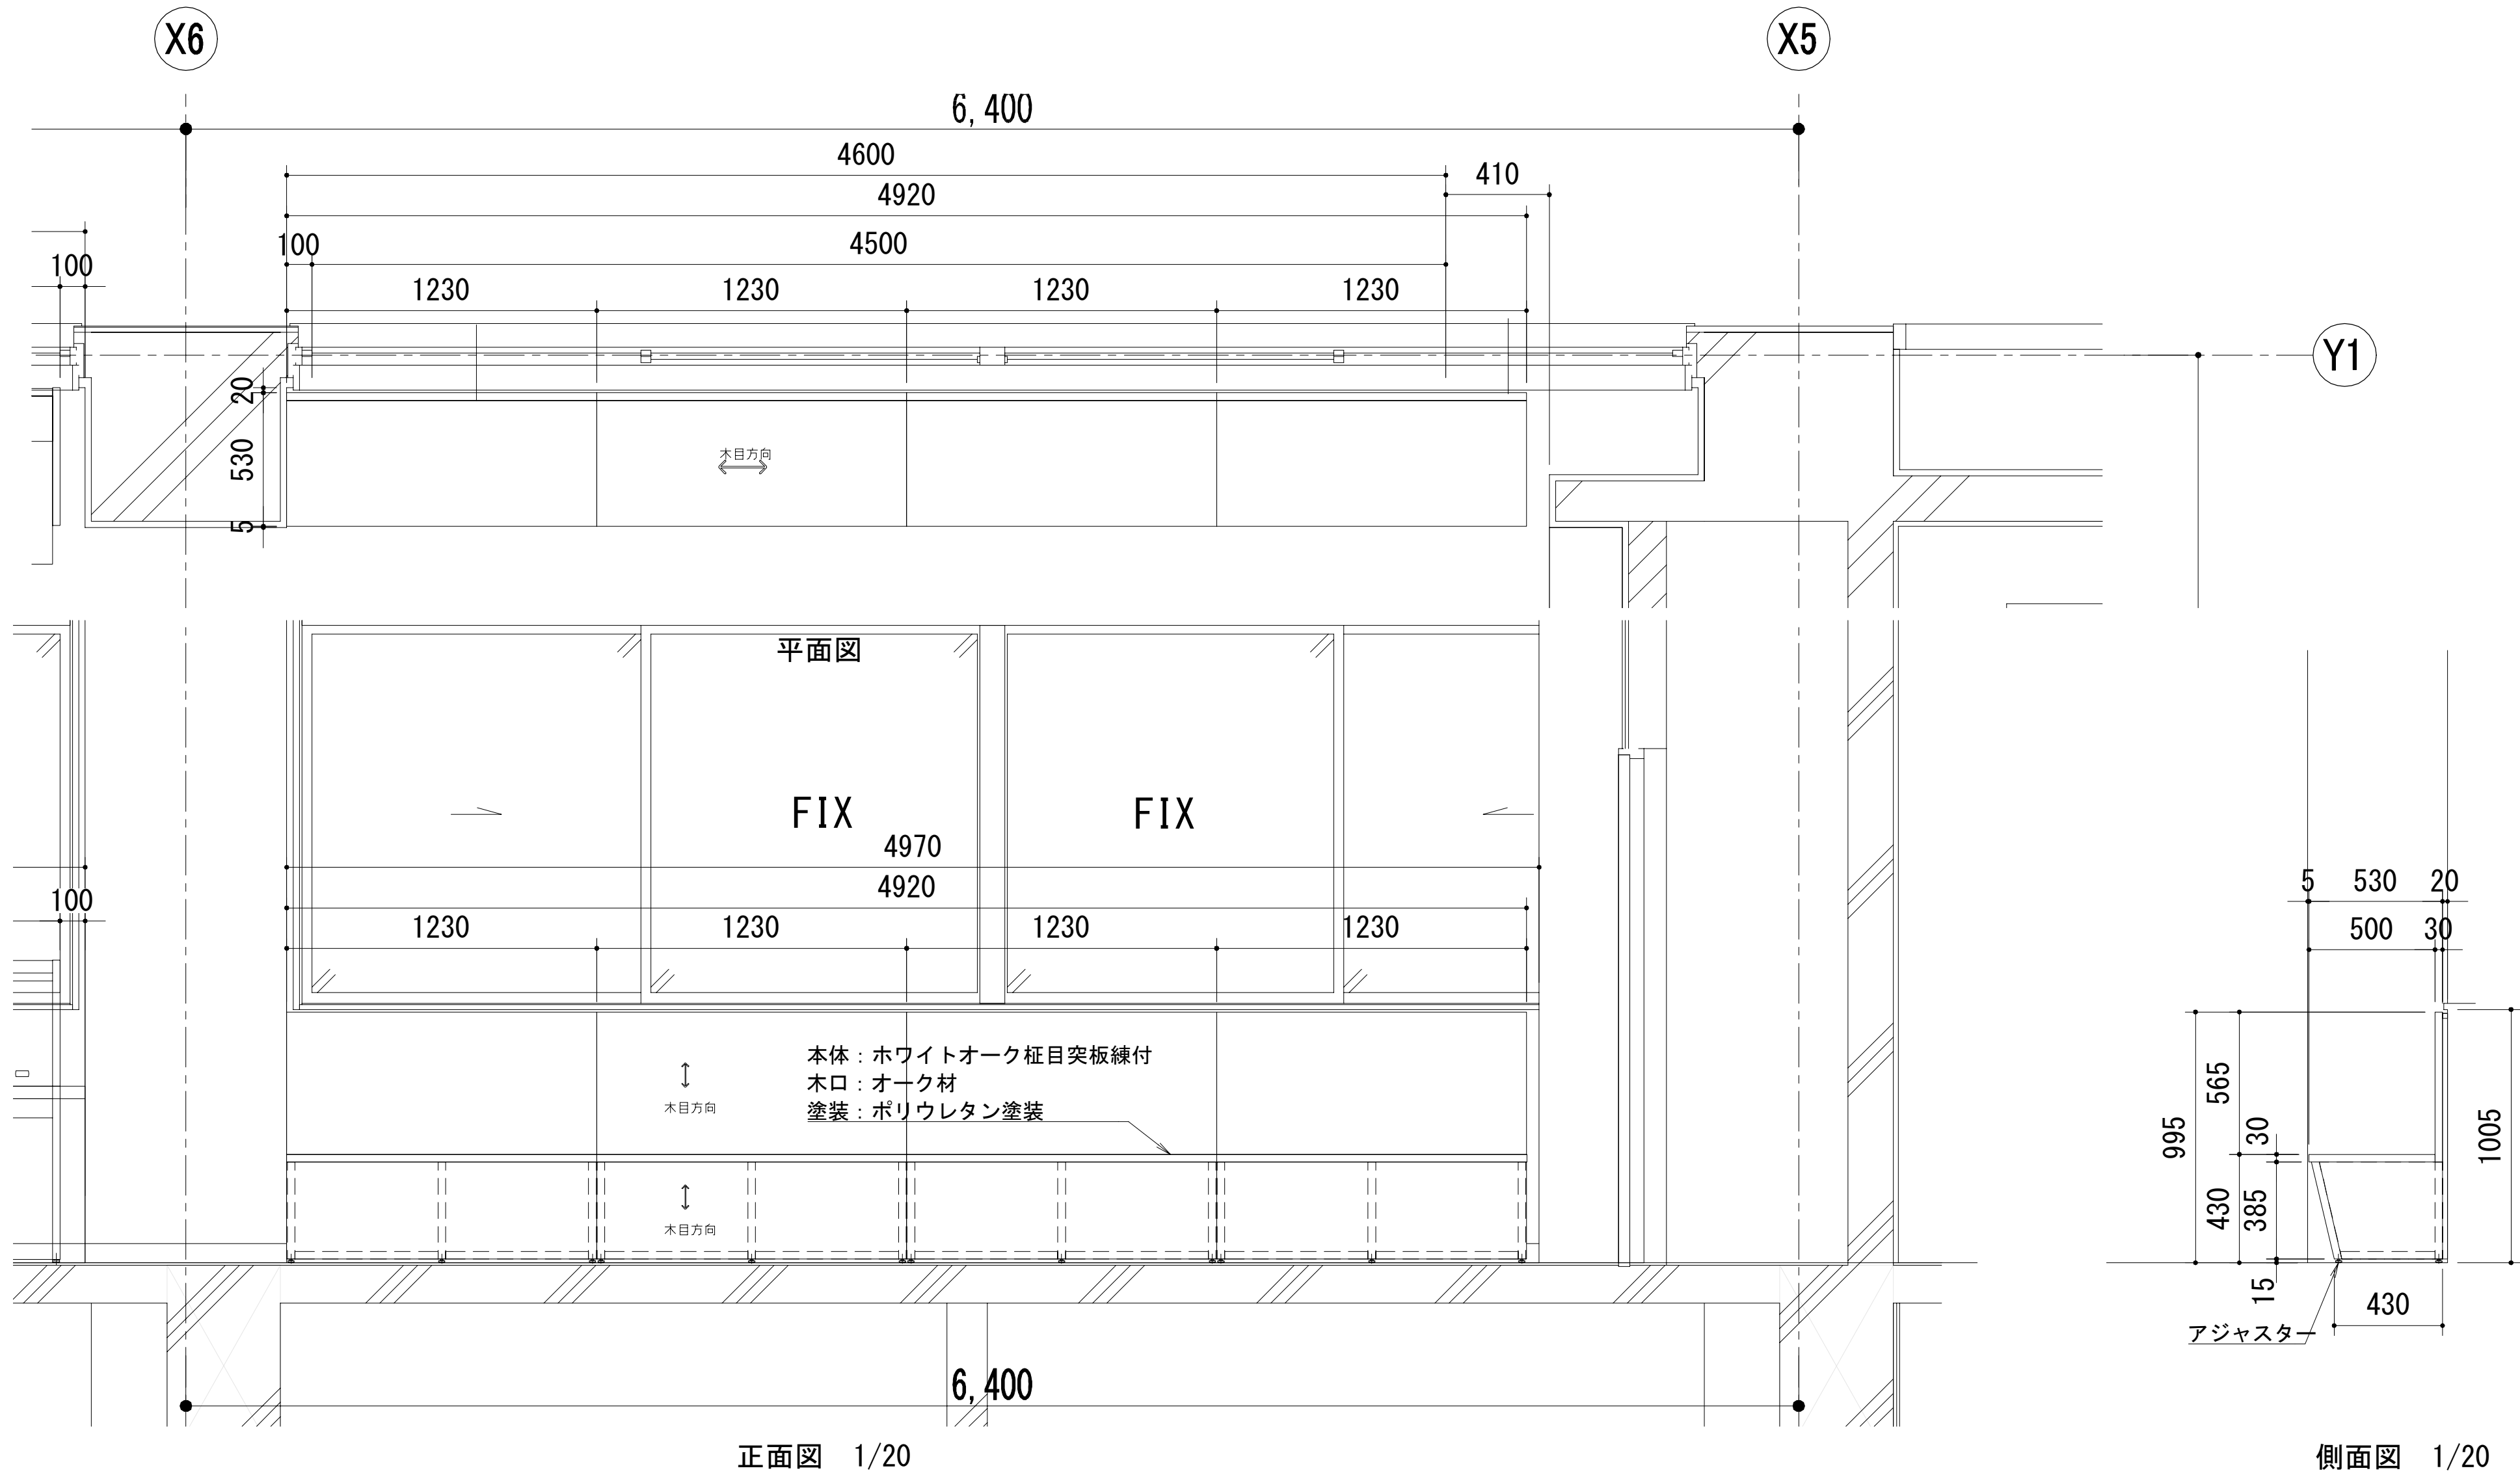


⑫ 両面書架（2台）

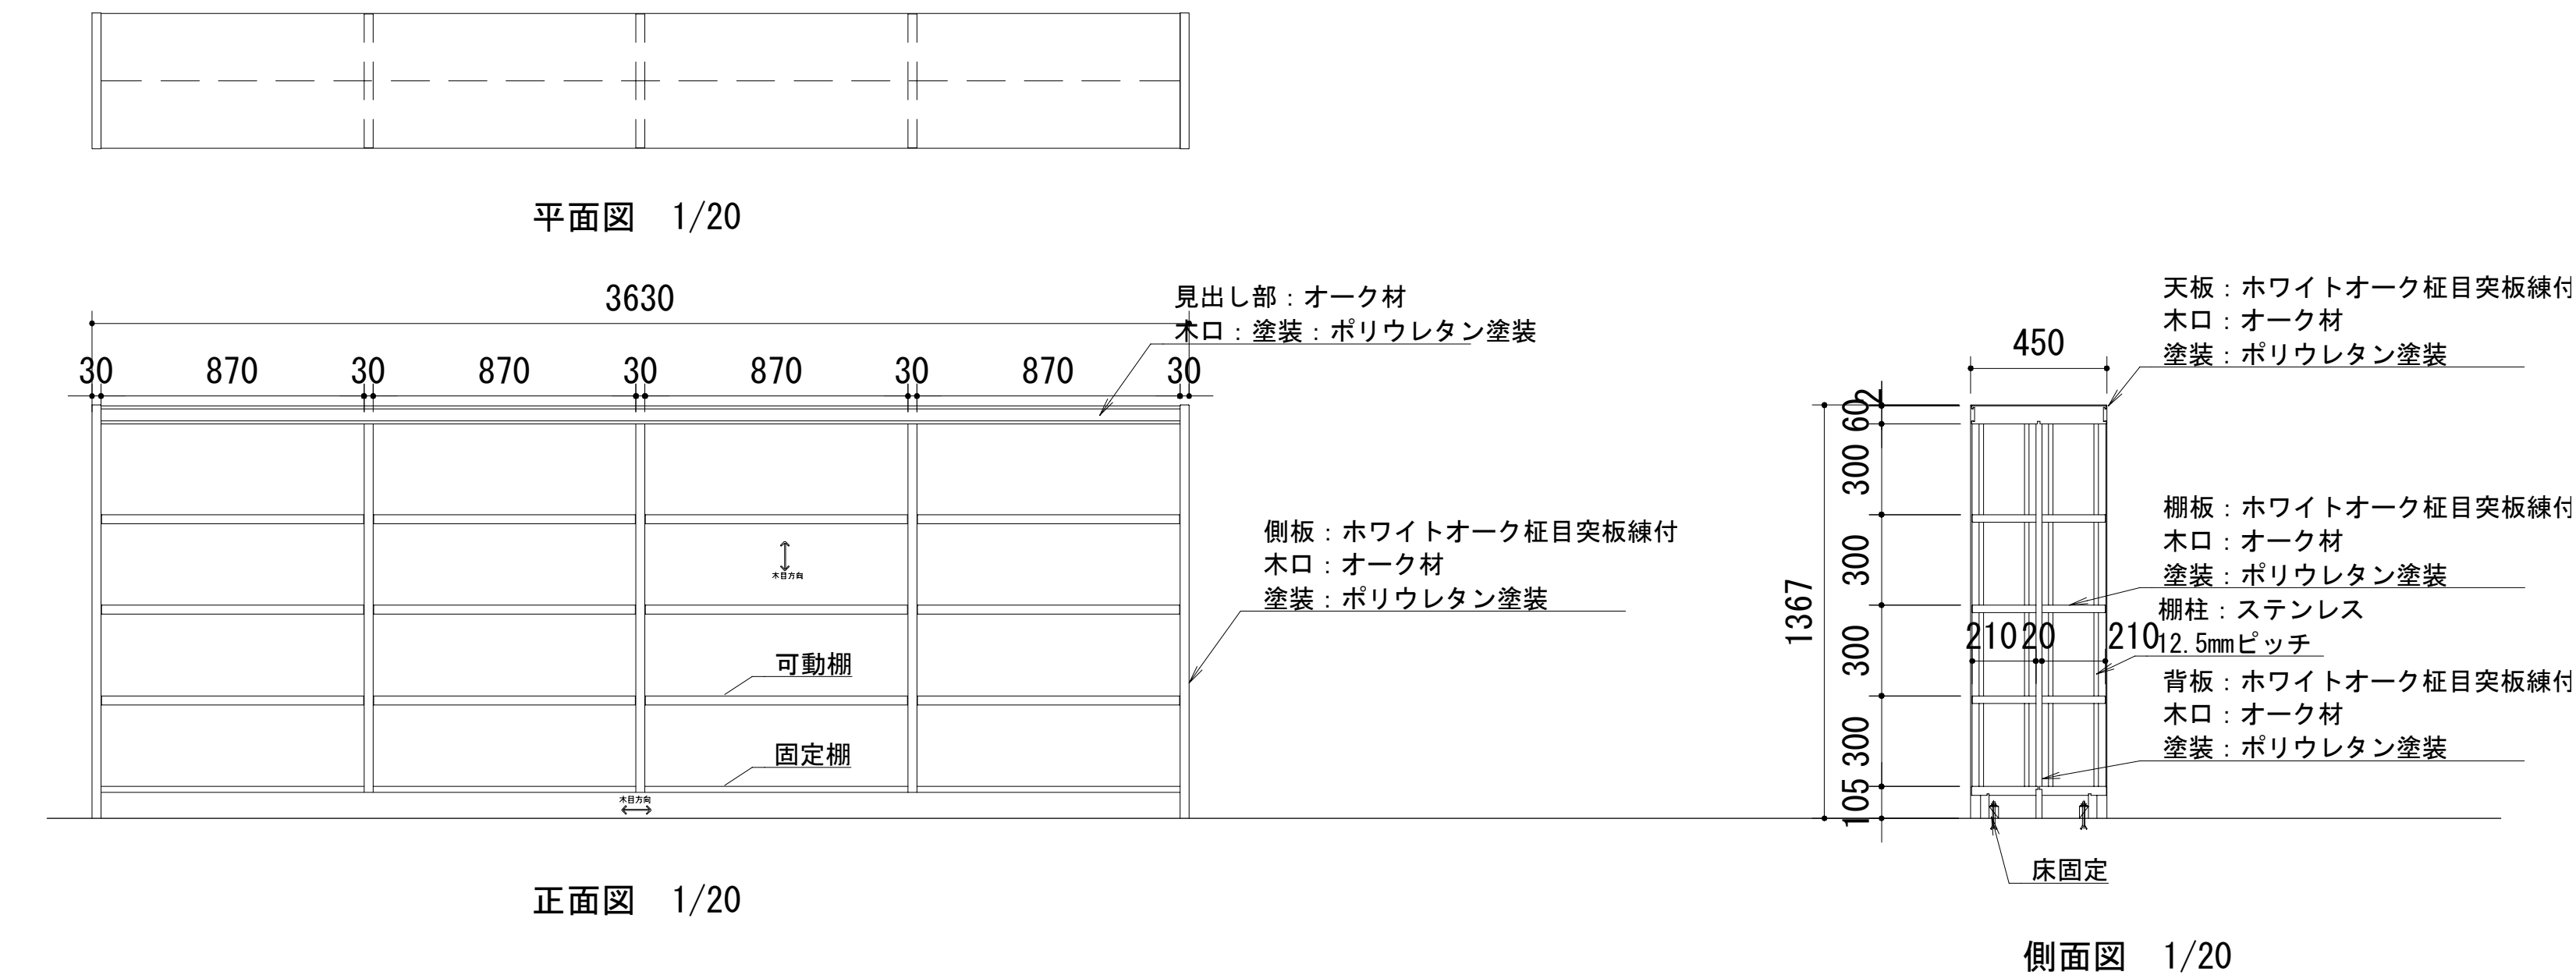


工事名	なぎさふれあいセンター改修工事（建築）				縮尺	1/20	設計年月	R6.7
図面名	(改修) 家具詳細図 (9)				製図者	図面データ通し番号	図面番号	
承認	課長	担当長	担当者	合議				A-153
図面作成者	(株) 久慈設計 横浜事務所 一級建築士事務所 神奈川県知事登録第 18253号 一級建築士登録第 221751号 小川 直樹				平塚市 都市整備部 建築住宅課			

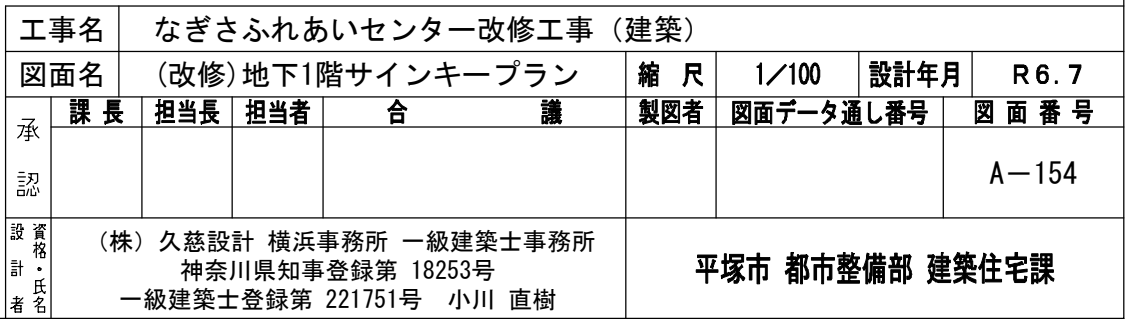

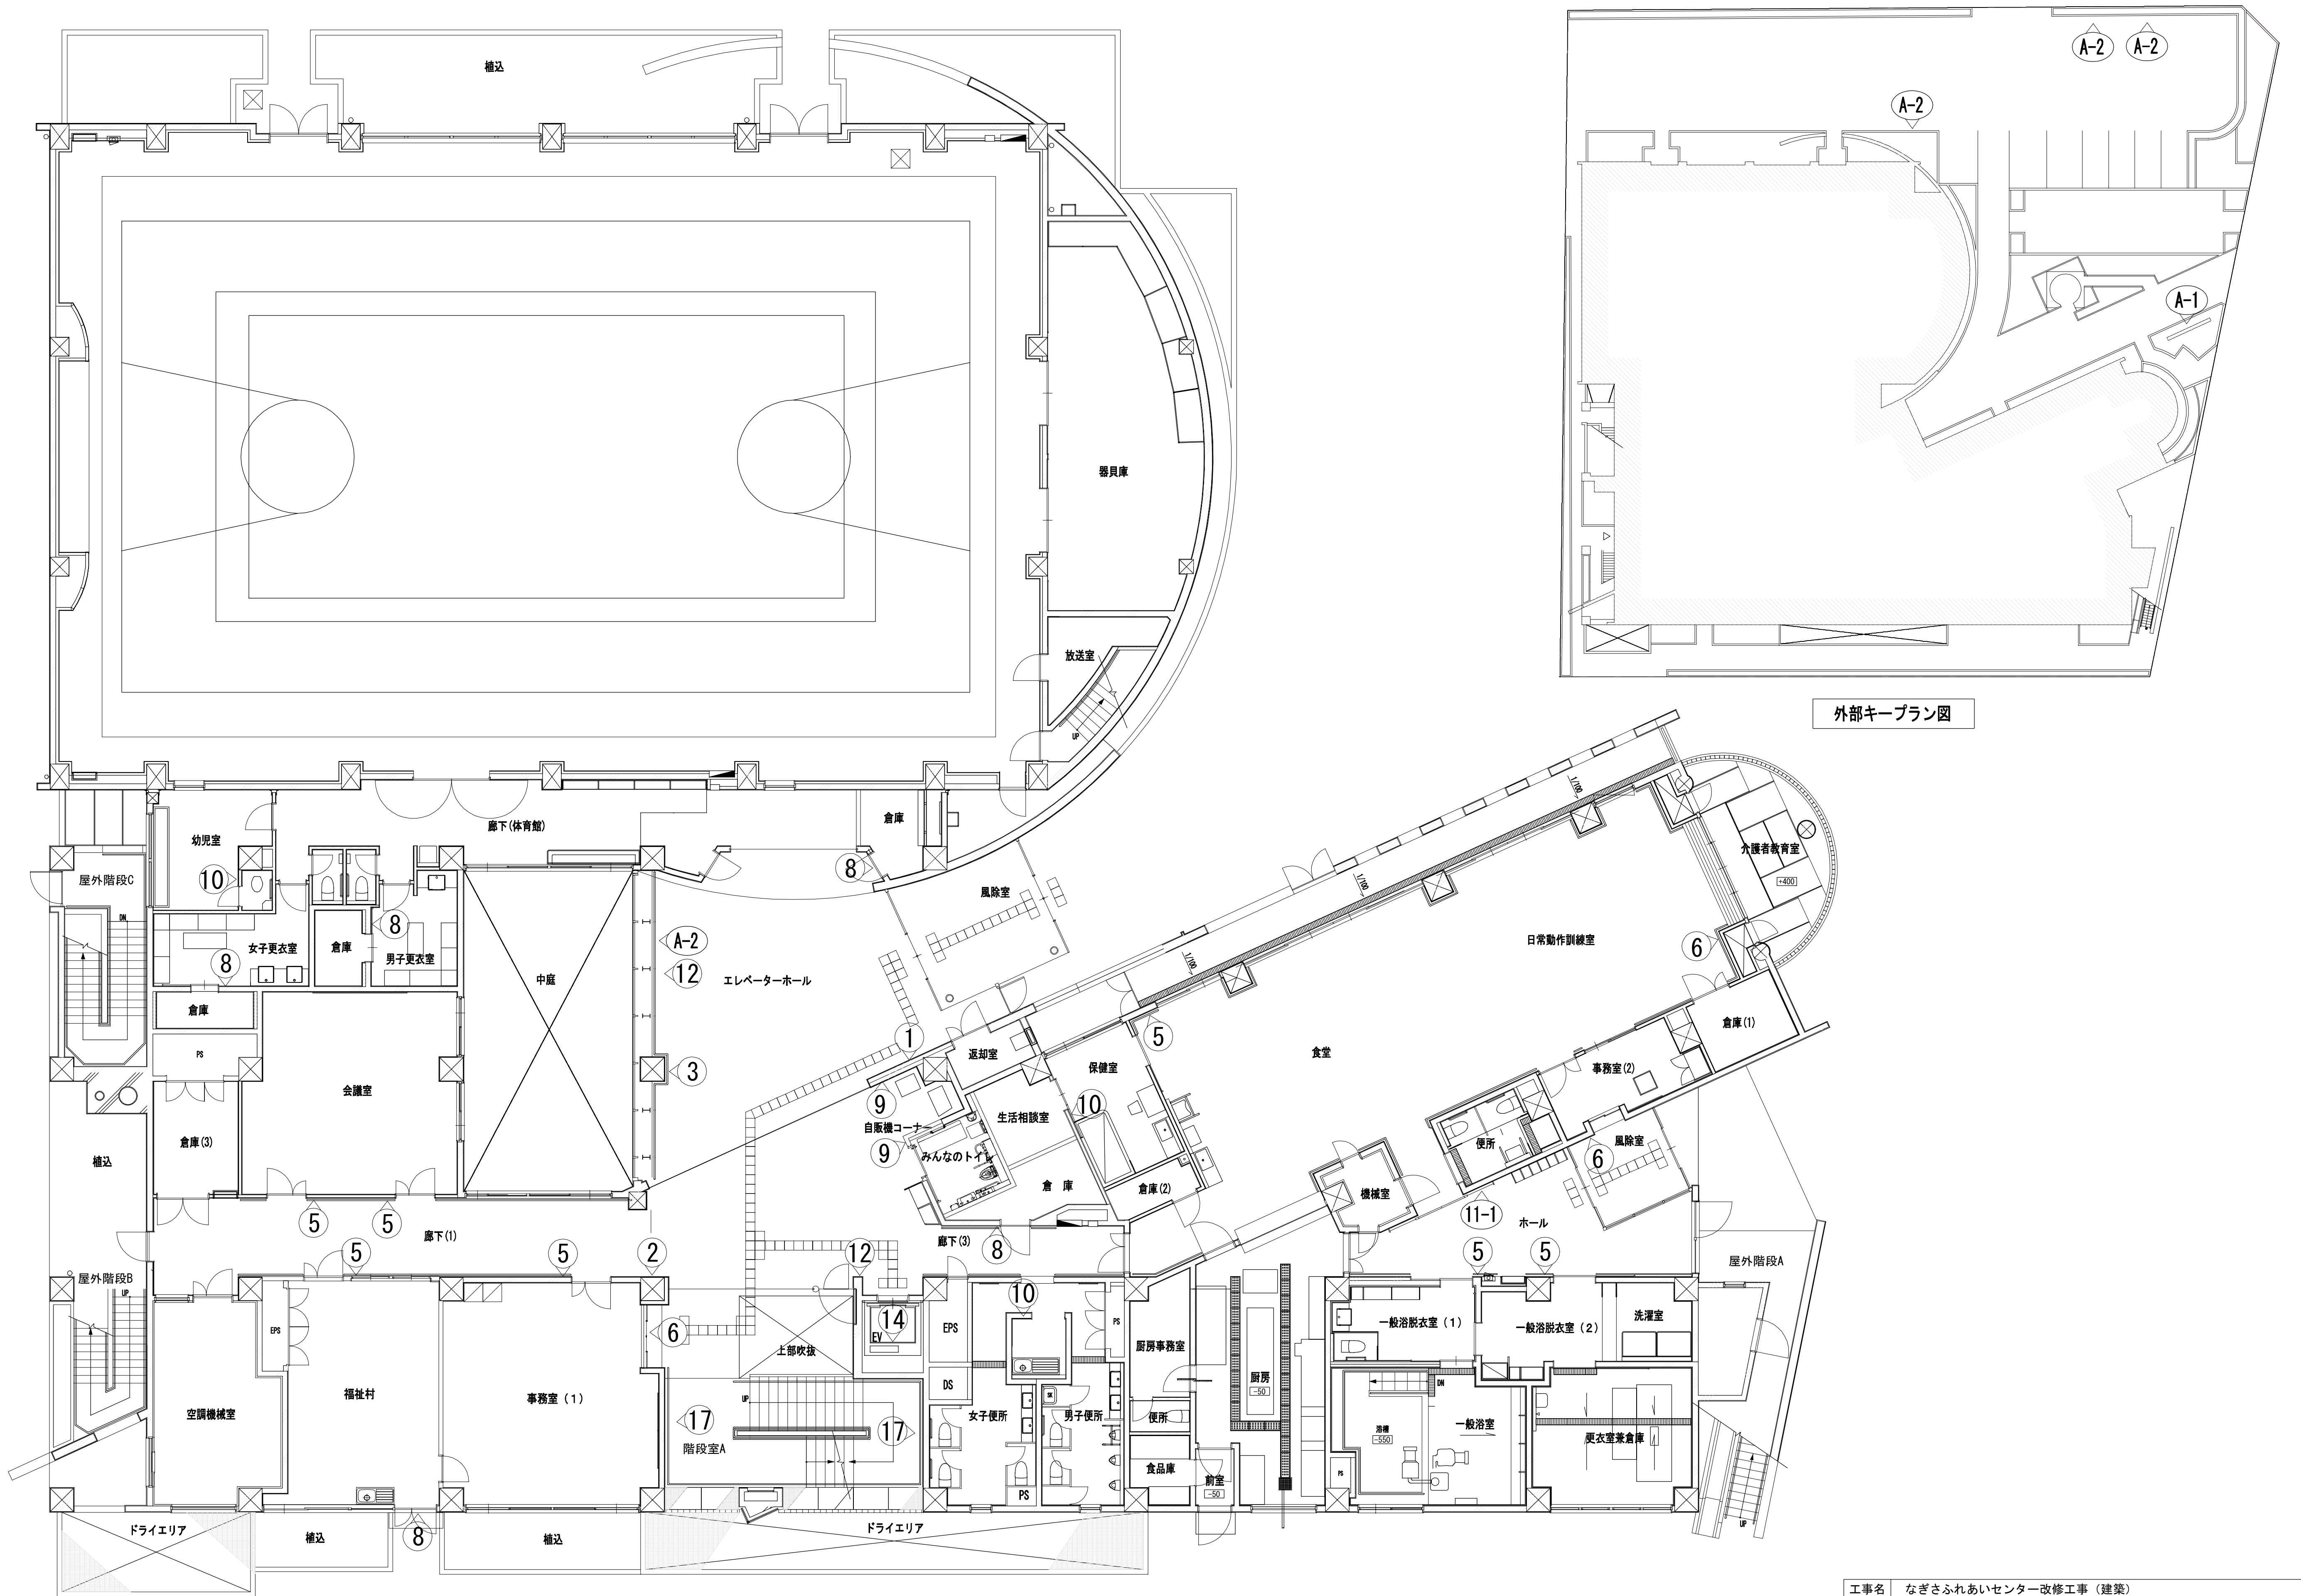


外部キープラン図

工事名	なぎさふれあいセンター改修工事（建築）					縮尺	1/100	設計年月	R.6.7
図面名	(改修)1階サンキープラン					製図者	図面データ通し番号	図面番号	
承認	課長	担当員	担当者	合	議				
認								A-155	
図	(株) 久慈設計 横浜事務所 一級建築士事務所 神奈川県知事登録第 18253号					平塚市 都市整備部 建築住宅課			
製	一級建築士登録第 221751号 小川 直樹								

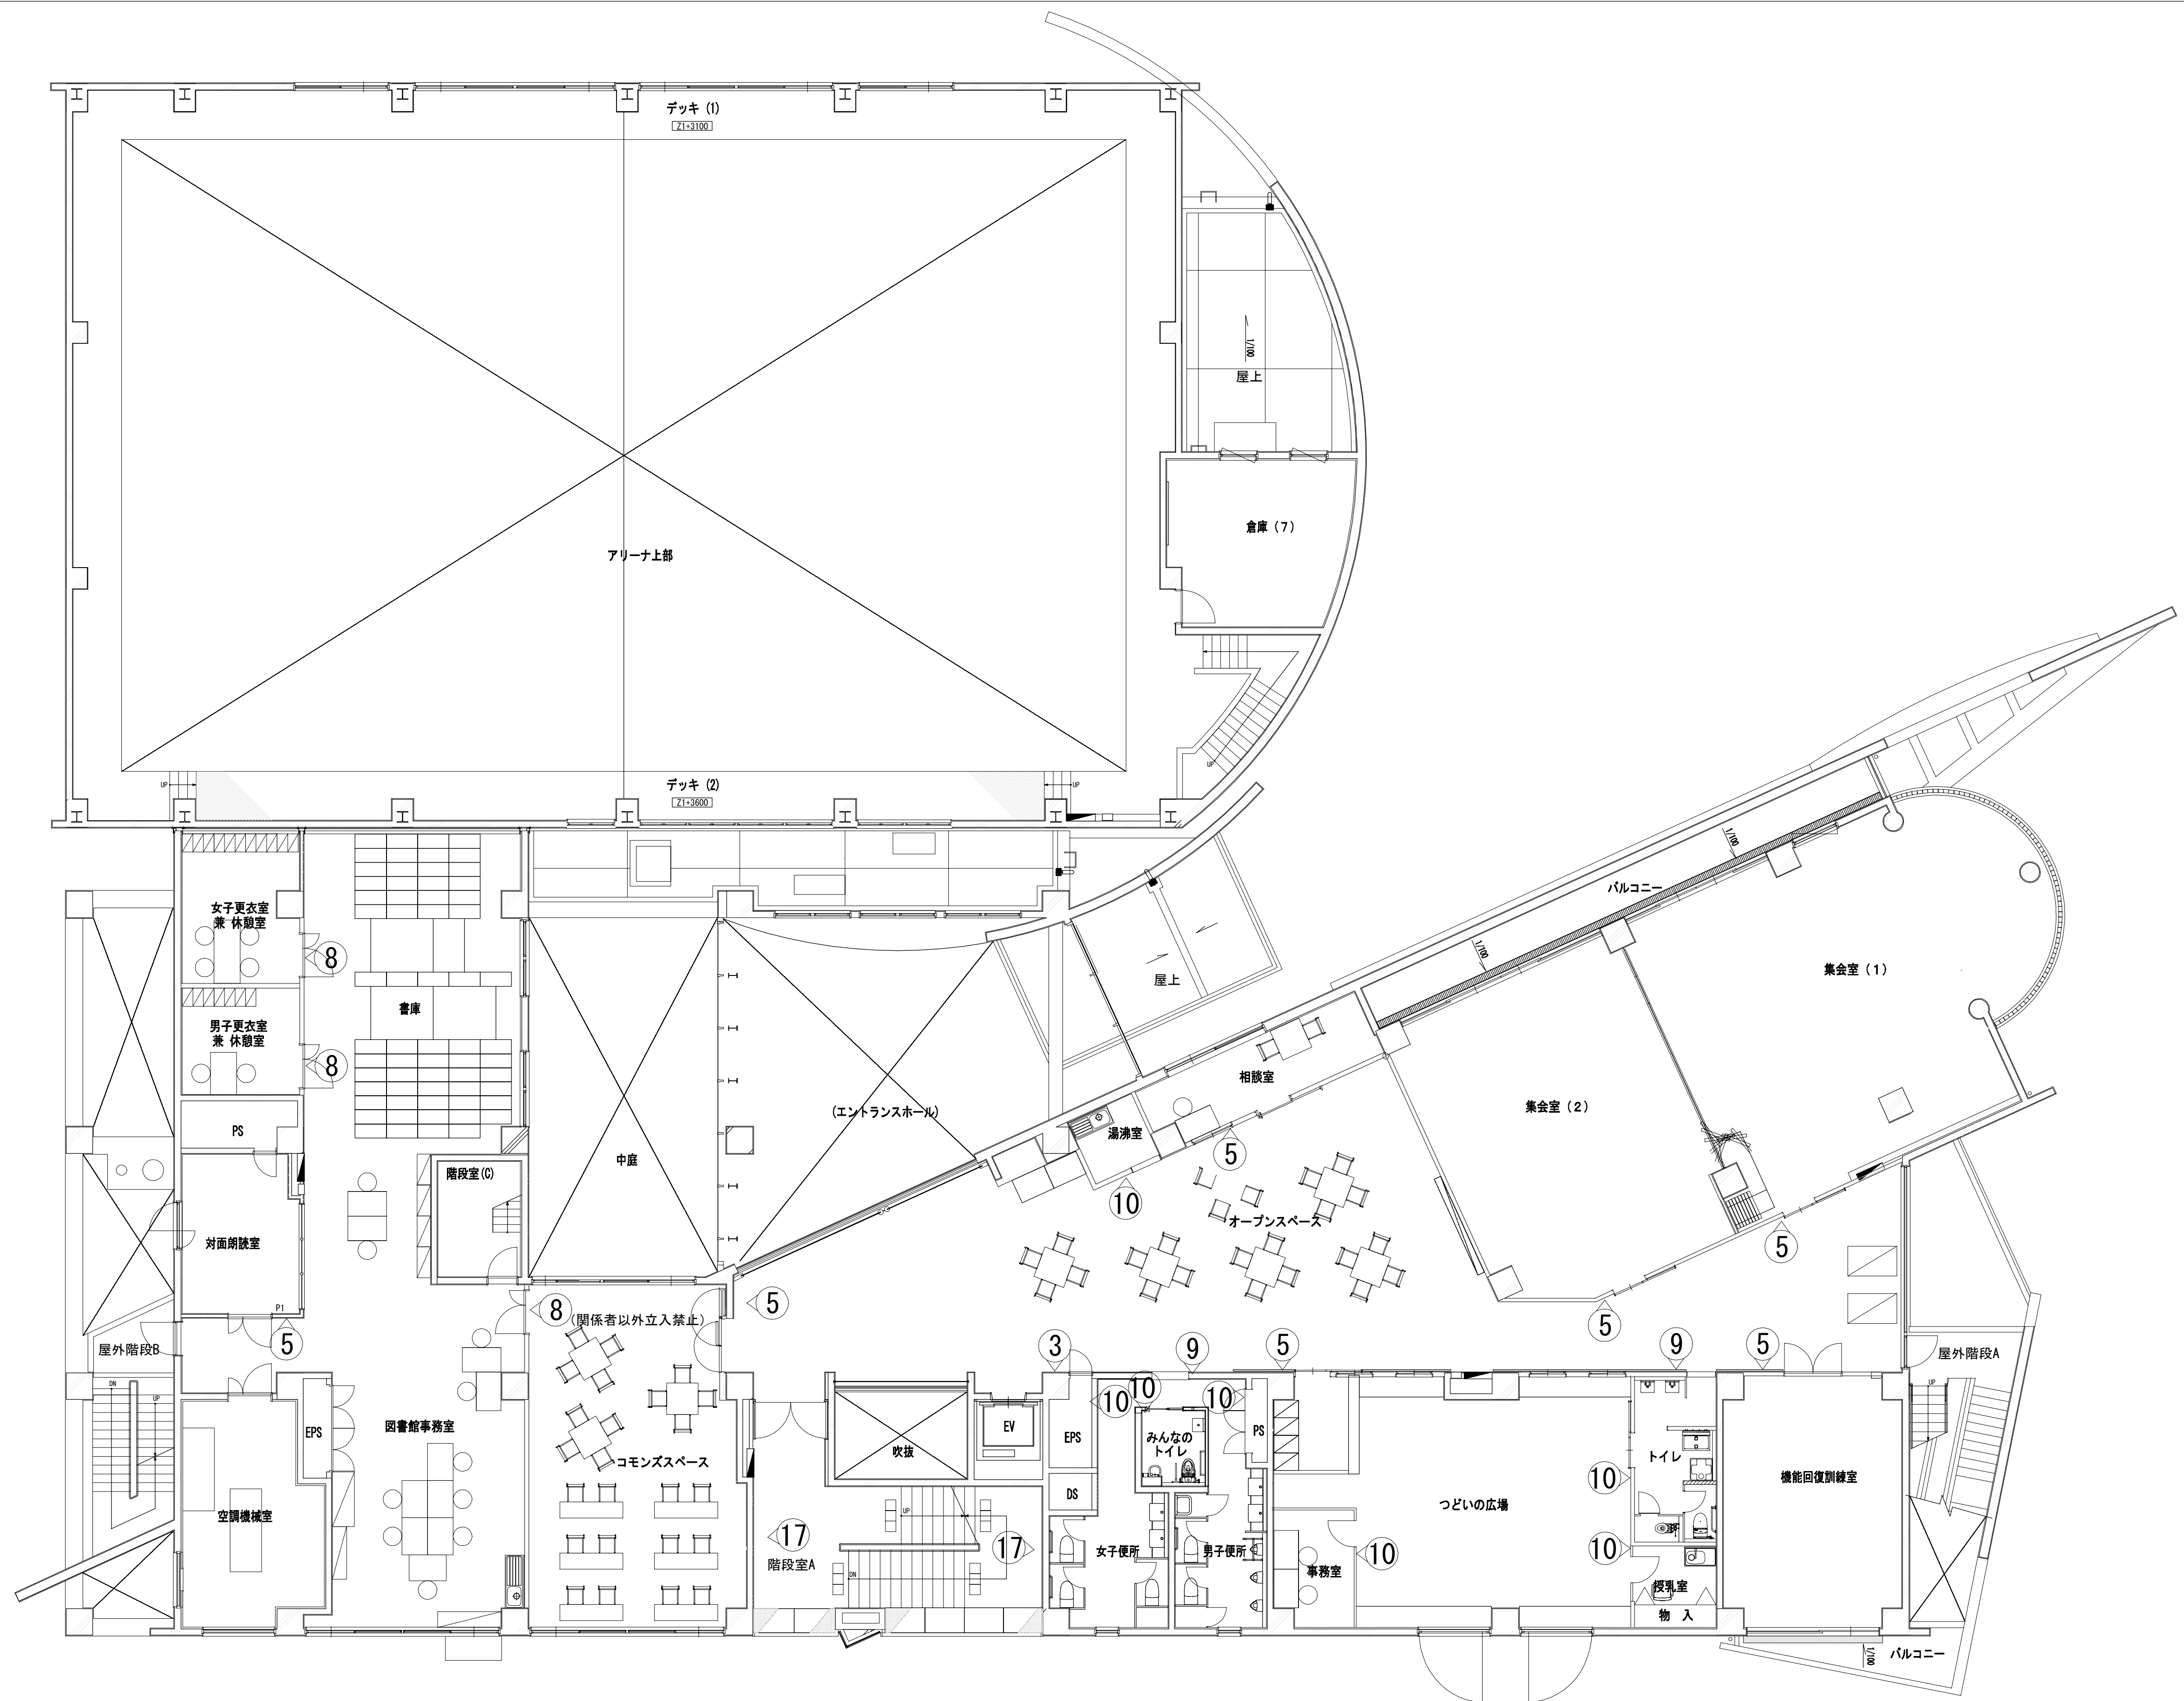

工事名	なぎさふあいセンター改修工事（建築）					
図面名	(改修)2階サインキープラン		縮尺	1/100	設計年月	R.6.7
承認	課長	担当室	合	議	製図者	図面番号 A-156
確認						
作成式次第	(株)久慈設計 横浜事務所 一級建築士事務所 神奈川支店 大塚 昌三 氏 183号 一級建築士登録第 221751号 小川 直樹			平塚市 都市整備部 建築住宅課		

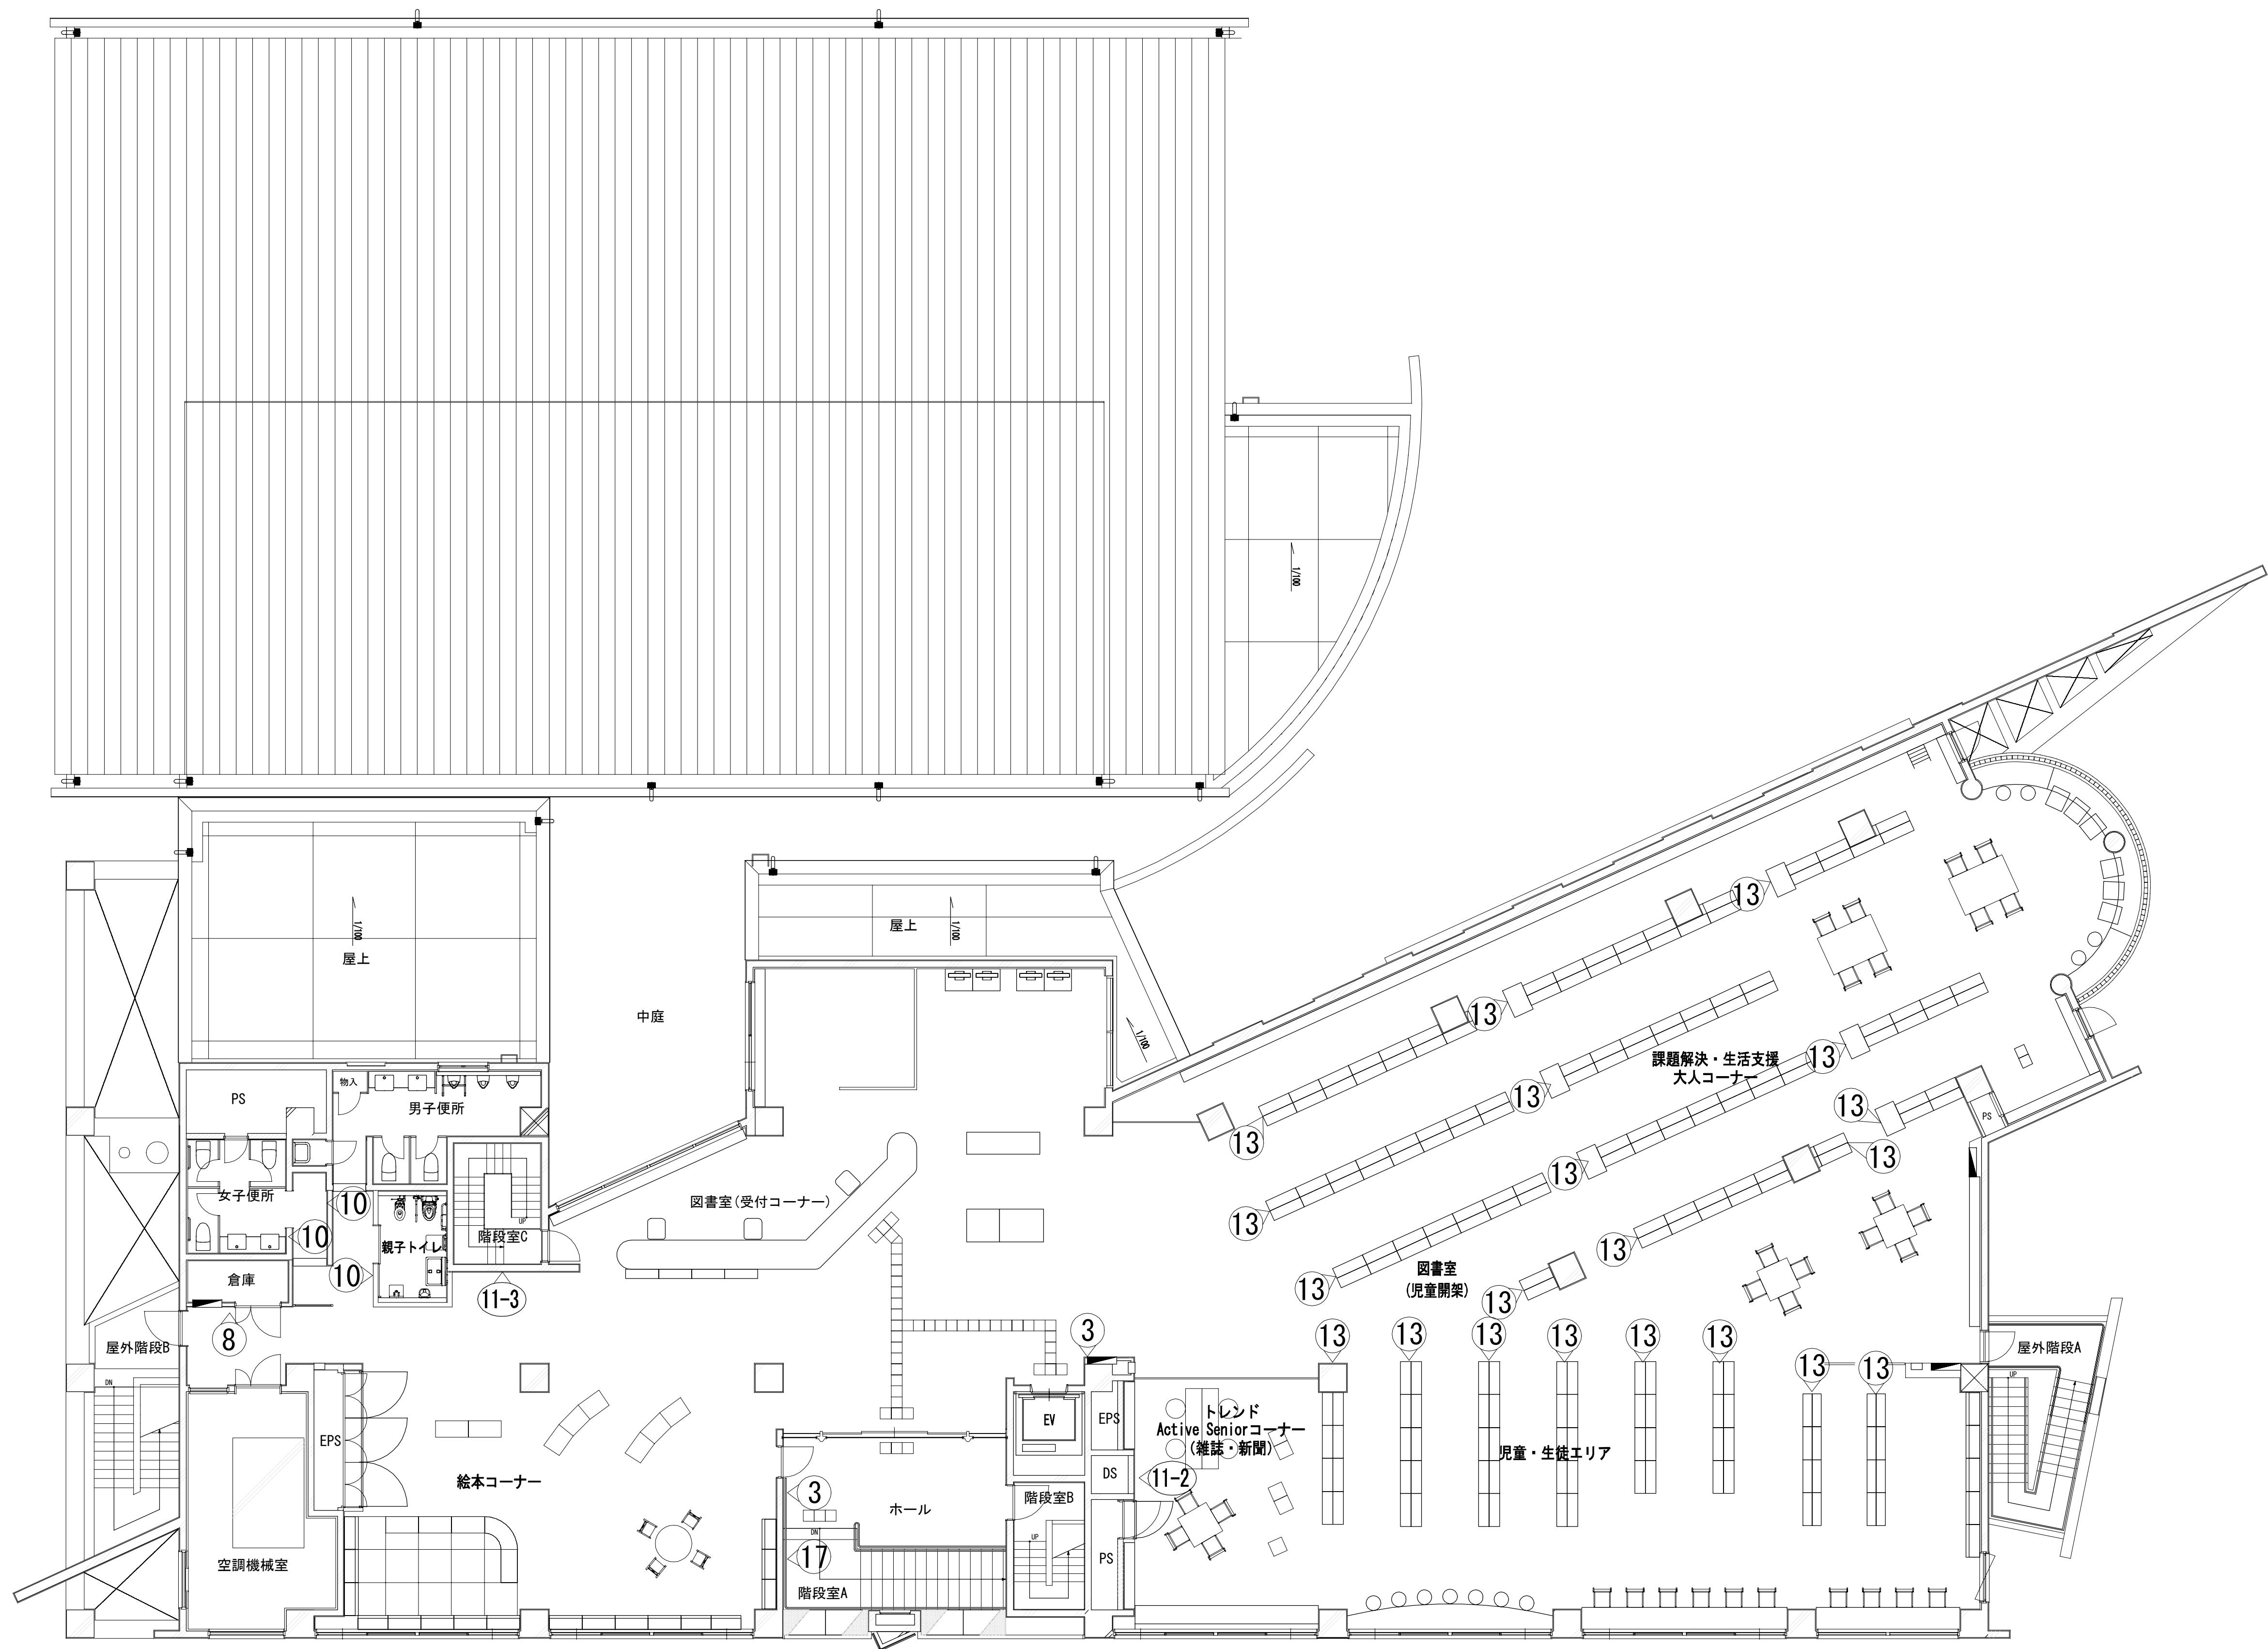

工事名	なぎさふれあいセンター改修工事（建築）							
図面名	(改修)3階サインキープラン				縮尺	1/100	設計年月	R.6.7
承認	課長	担当長	担当者	合議	製図者	図面データ通し番号		図面番号
図面番号								A-157
設計者	(株) 久慈設計 横浜事務所 一級建築士事務所 神奈川県知事登録第 18253号 一級建築士登録第 221751号 小川 直樹					平塚市 都市整備部 建築住宅課		

[illegible]

10

ピクトサイン（平付）

縮尺 1:3

数量 14

表示基板：アクリルマット板 ｵ3 塗装仕上
UV印刷

ベース：スライドロック機構
脱着式

40

70

40

150

S=1:3

表示基板：アクリルマット板 ｵ3 塗装仕上
UV印刷

ベース：スライドロック機構
脱着式

150

150

150

S=1:3

表示基板：アクリルマット板 ｵ3 塗装仕上
UV印刷

ベース：スライドロック機構
脱着式

150

150

150

S=1:3

表示基板：アクリルマット板 ｵ3 塗装仕上
UV印刷

ベース：スライドロック機構
脱着式

150

150

脱着式

<