
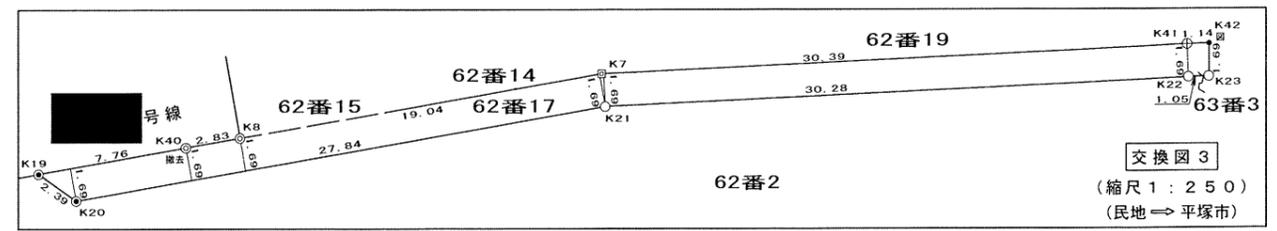
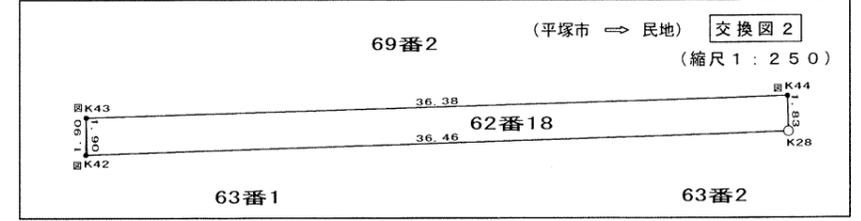
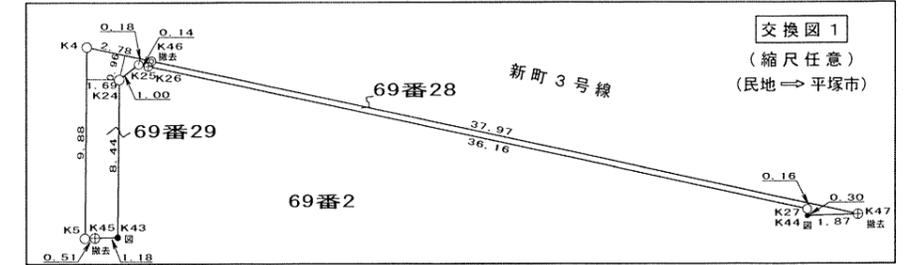


(見本)

(付替え・交換)

平塚市〇町62番2外先 境界確定図

縮尺 1:250

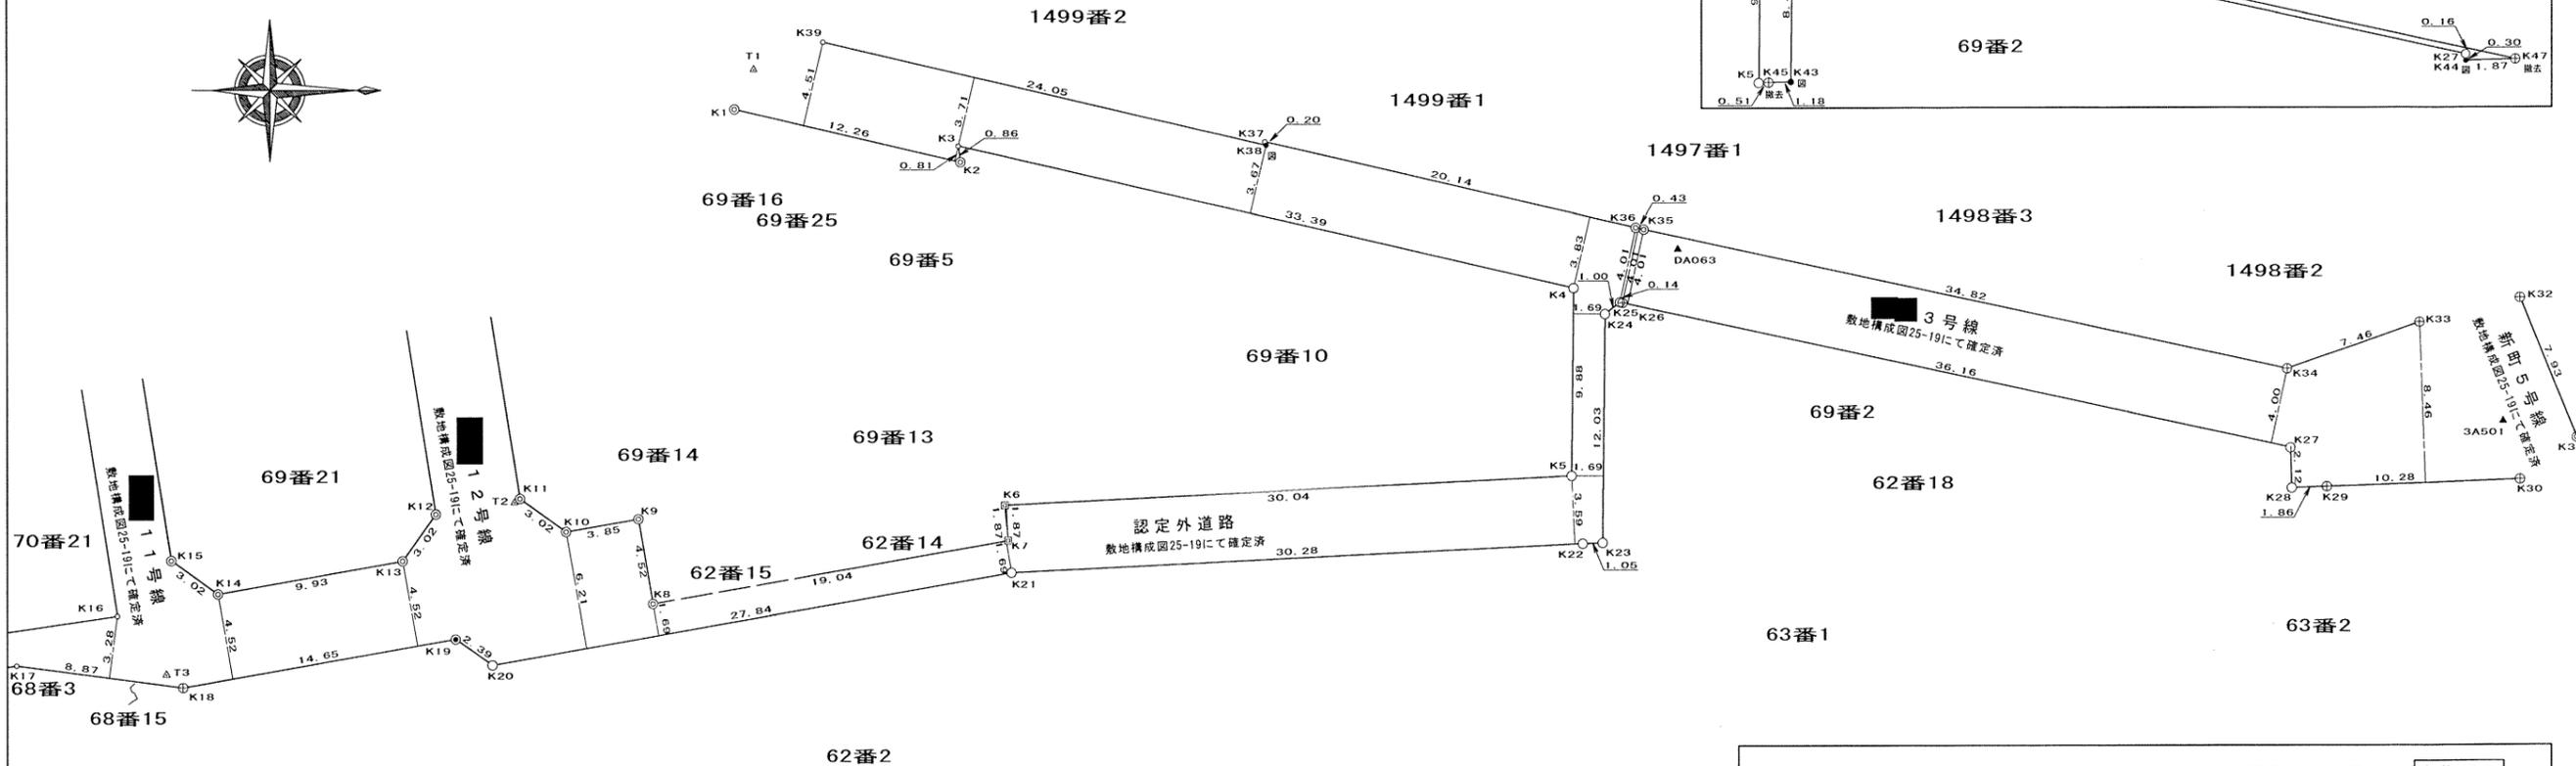

世界測地系(測地成果 2011)

点名	X座標	Y座標
3A501	-72344.222	-44962.572
DA063	-72387.937	-44971.664
T1	-72436.792	-44981.203
T2	-72449.469	-44958.462
T3	-72467.874	-44949.441
K1	-72437.807	-44979.108
K2	-72425.870	-44976.318
K3	-72425.979	-44977.171
K4	-72393.450	-44969.636
K5	-72393.553	-44959.759
K6	-72423.555	-44958.271
K7	-72423.383	-44956.412
K8	-72442.141	-44953.127
K9	-72442.919	-44957.582
K10	-72446.712	-44956.915
K11	-72449.171	-44958.668
K12	-72453.617	-44957.851
K13	-72455.370	-44955.392

点名	X座標	Y座標
K14	-72465.146	-44953.673
K15	-72467.605	-44955.426
K16	-72470.447	-44952.526
K17	-72475.789	-44949.924
K18	-72466.996	-44948.758
K19	-72452.572	-44951.294
K20	-72450.619	-44949.925
K21	-72423.196	-44954.733
K22	-72392.956	-44956.195
K23	-72391.904	-44956.229
K24	-72391.778	-44968.262
K25	-72390.991	-44968.881
K26	-72390.851	-44968.849
K27	-72355.514	-44961.200
K28	-72355.446	-44959.080
K29	-72353.583	-44959.140
K30	-72343.309	-44959.515
K31	-72340.349	-44961.719

点名	X座標	Y座標
K32	-72343.325	-44969.065
K33	-72348.653	-44967.789
K34	-72355.699	-44965.333
K35	-72389.729	-44972.711
K36	-72390.151	-44972.801
K37	-72409.764	-44977.357
K38	-72409.700	-44977.172
K39	-72433.116	-44982.644
K40	-72444.932	-44952.638
K41	-72393.024	-44957.880
K42	-72391.886	-44957.916
K43	-72391.866	-44959.819
K44	-72355.504	-44960.905
K45	-72393.041	-44959.784
K46	-72390.741	-44969.008
K47	-72353.637	-44960.961

地番	承諾印	備考	地番	承諾印	備考
69番2	別紙に承諾印あり		69番10	別紙に承諾印あり	
62番18	別紙に承諾印あり		62番14	別紙に承諾印あり	
63番1	別紙に承諾印あり		62番15	不調	
62番2	別紙に承諾印あり				

凡 例			
○	新設市境界杭	■	新設民境界杭
⊕	既設市境界杭	⊞	既設民境界杭
●	新設市明示板	□	既設民明示板
◎	既設市明示板	●	図上点
●	新設 鈿	▲	市基準点鈿
○	既設 鈿	△	その他基準点

路線名	■■■■■号線	認定外道路	
立会年月日	H26.3.6	実測年月日	H26.3.7
作業者名	■■■■■		
平塚市土木部道路管理課			

(見本)


收受

文書番号

平塚市〇町62番22先 境界確定図


縮尺 1 : 250

払い下げ

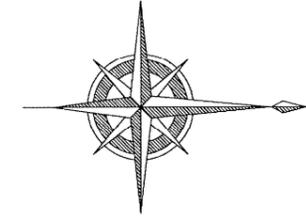


世界測地系(測地成果 2011)

点名	X座標	Y座標
DA063	-72387.937	-44971.664
3A501	-72344.222	-44962.572
T1	-72436.792	-44981.203
K1	-72425.979	-44977.171
K2	-72393.450	-44969.636
K3	-72393.566	-44958.542
K4	-72394.260	-44957.821
K5	-72423.383	-44956.412
K6	-72442.141	-44953.127
K7	-72450.619	-44949.925
K8	-72423.196	-44954.733
K9	-72392.956	-44956.195
K10	-72391.904	-44956.229
K11	-72391.778	-44968.262
K12	-72390.991	-44968.881
K13	-72390.151	-44972.801
K14	-72409.764	-44977.357
K15	-72409.700	-44977.172
K16	-72393.553	-44959.759
K17	-72423.555	-44958.271

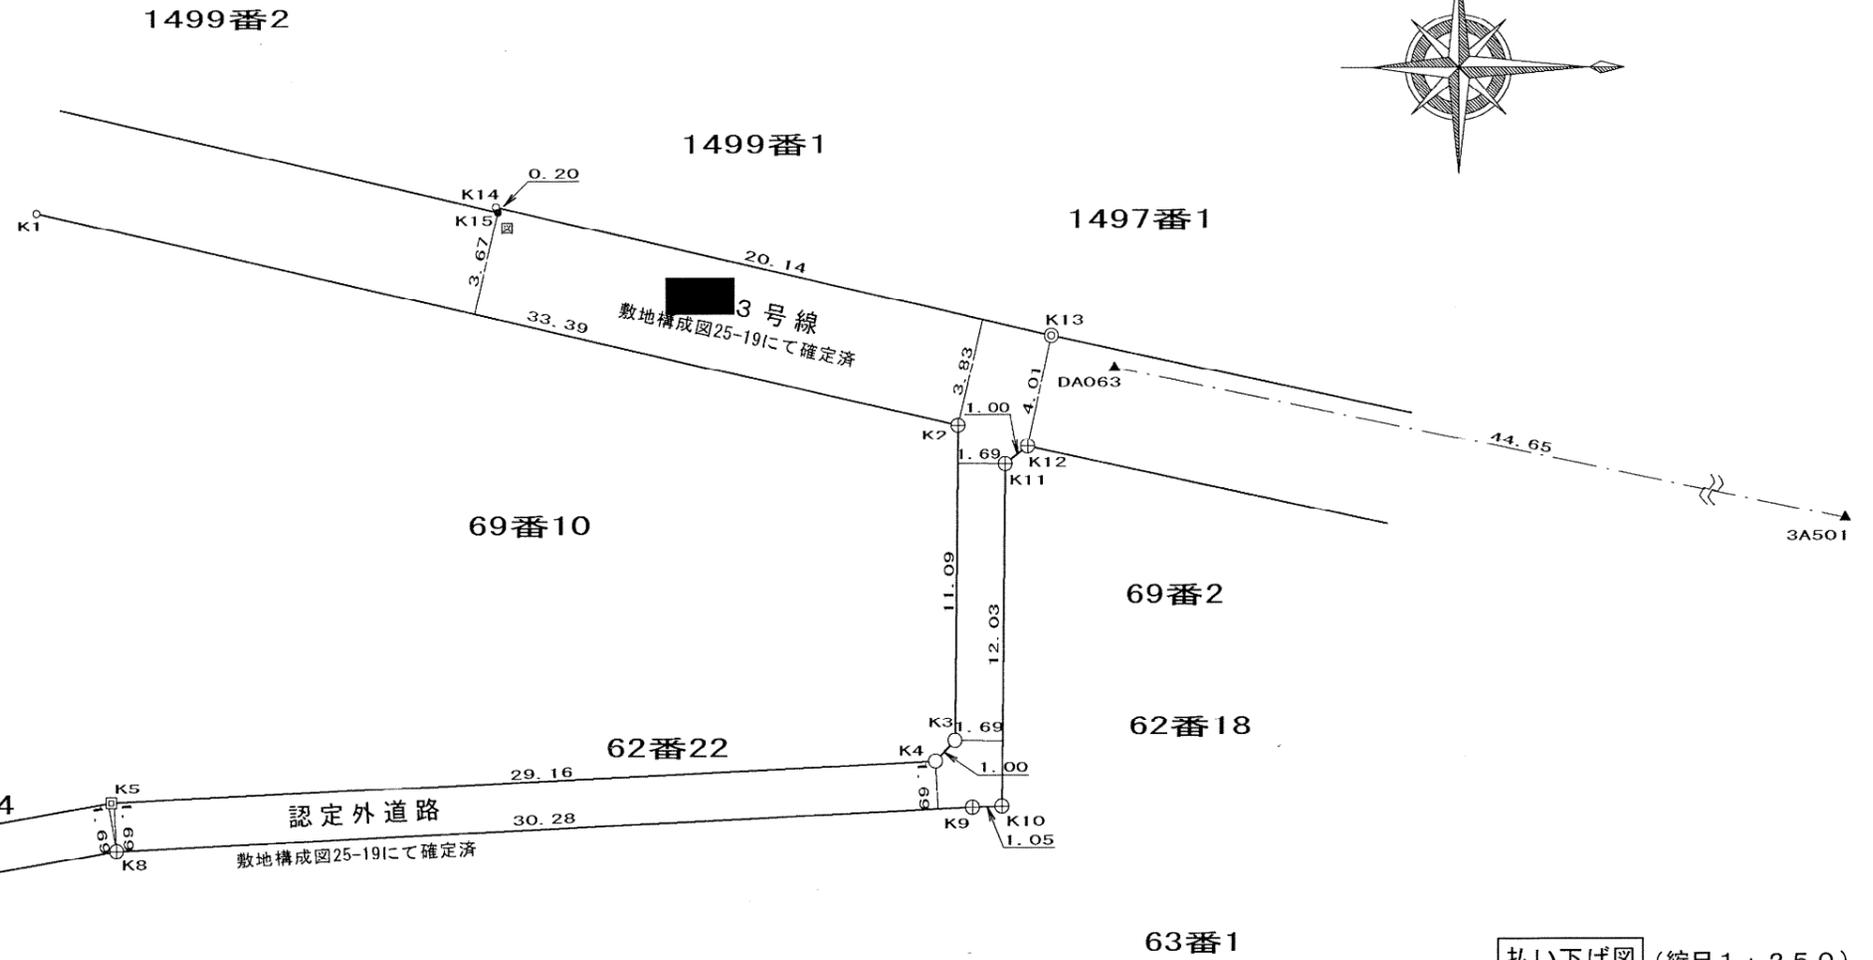

払い下げ図 (縮尺 1 : 250)

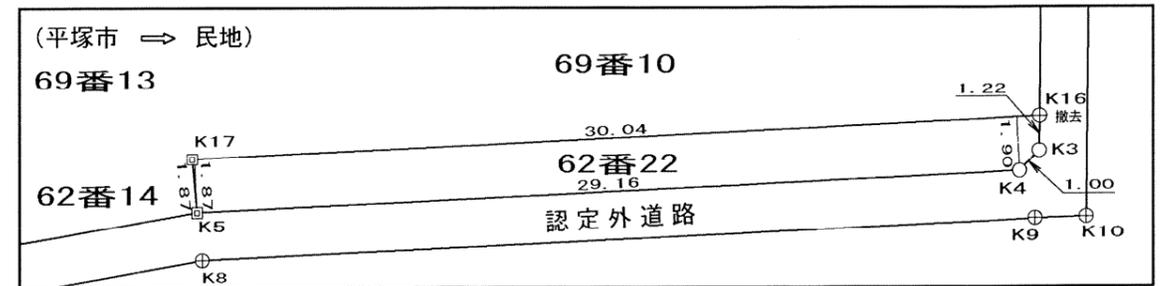

地番	承諾印	備考
62番22	別紙承諾書あり	
69番10	別紙承諾書あり	
62番14	別紙同意確認書あり	

凡 例			
○	新設 市境界杭	■	新設 民境界杭
⊕	既設 市境界杭	⊞	既設 民境界杭
⊙	新設 市明示板	□	既設 民明示板
◎	既設 市明示板	●	図上点
●	新設 鈺	▲	市基準点鈺
○	既設 鈺	△	その他基準点

路線名	認定外道路	
立会年月日	平成26年5月16日	実測年月日 平成26年5月19日
委託業者名	[Redacted]	
平塚市土木部道路管理課		