大ホール　照明回路配置図

平塚市中央公民館
平成29年1月現在

間口　13，0m（約7，1間）
奥行　　9，2m（約5間）
高さ　　7，0m（約3，8間）

30	ホリゾント幕
29	大黒幕
28	バトン9
27	バトン8
☆26	正面反射板
25	バトン7
24	ホリゾントライト
23	引割幕2
22	バトン6（松羽目常設）
21	第3サスペンションライト
☆20	第2天井反射板
19	バトン5
18	袖幕
17	第2一文字幕
16	バトン4
☆15	第2サスペンションライト
☆14	スクリーン（第2ボーダーライト）
13	バトン3
12	引割幕1
11	第1一文字幕
☆10	第1天井反射板
9	バトン2
☆ 8	第1サスペンションライト
☆ 7	第1ボーダーライト
6	袖幕
5	暗転幕
4	バトン1
3	定式幕
☆ 2	絞り緞帳
☆ 1	緞帳

☆印は電動

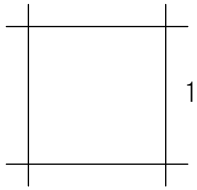

1間（1,818mm）

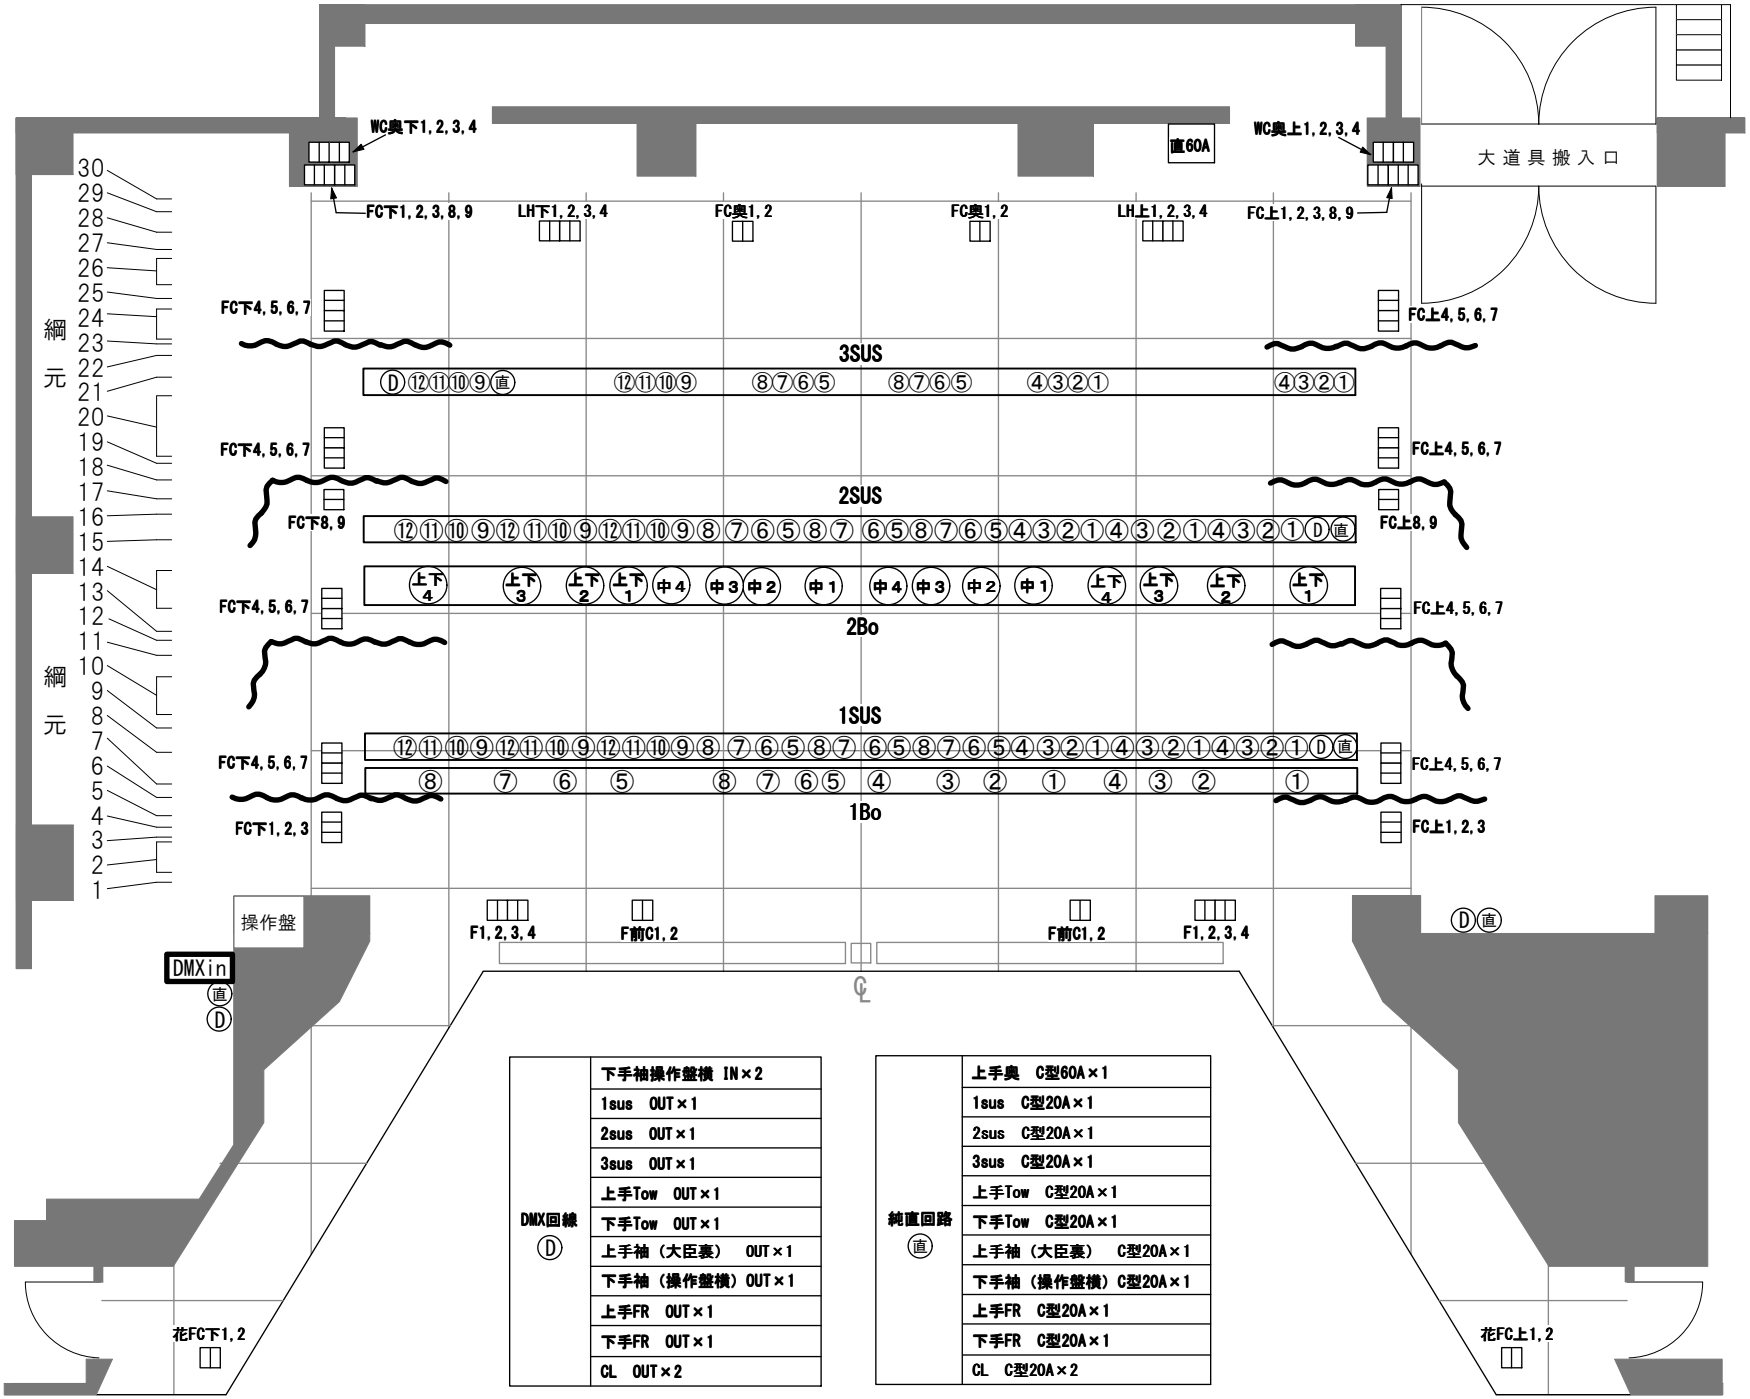

DMX回線 Ⓓ	
	下手袖操作盤横　IN×2
	1sus　OUT×1
	2sus　OUT×1
	3sus　OUT×1
	上手Tow　OUT×1
	下手Tow　OUT×1
	上手袖（大臣裏）　OUT×1
	下手袖（操作盤横）OUT×1
	上手FR　OUT×1
	下手FR　OUT×1
	CL　OUT×2

純直回路 直	
	上手奥　C型60A×1
	1sus　C型20A×1
	2sus　C型20A×1
	3sus　C型20A×1
	上手Tow　C型20A×1
	下手Tow　C型20A×1
	上手袖（大臣裏）　C型20A×1
	下手袖（操作盤横）C型20A×1
	上手FR　C型20A×1
	下手FR　C型20A×1
	CL　C型20A×2