


馬入雨水貯留管工事 現場見学会

位置図

縮尺 1 : 1800

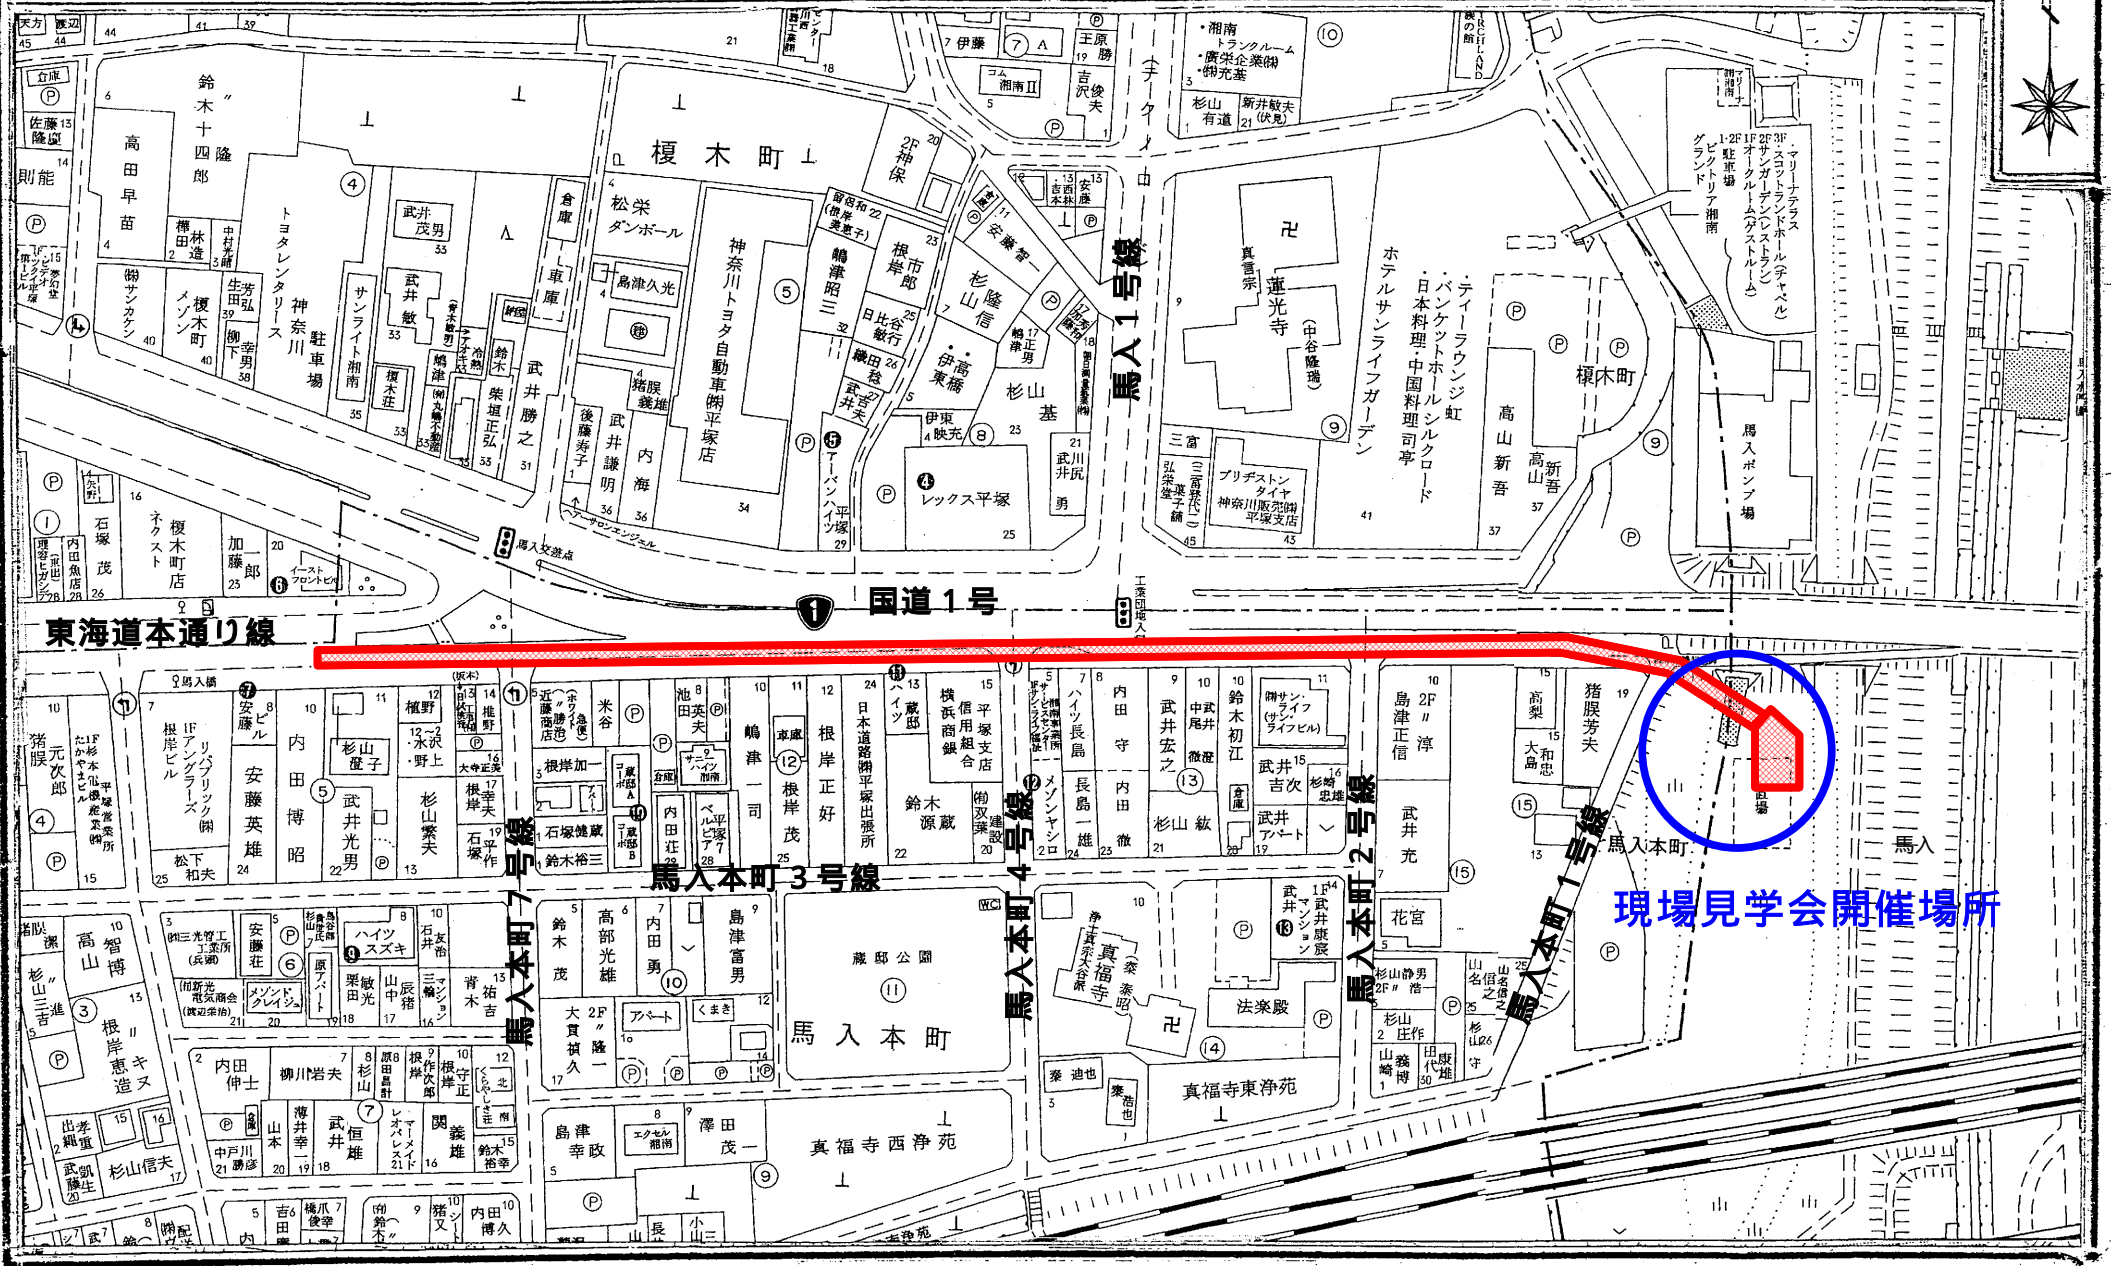

現場見学会開催場所