

1 F

メインプール
50m x 25m

サブプール
20m x 10m

第1体育室

B 会議室

A 会議室

出入口

温水プール出入口

会議室・トレーニングルーム
体育室・武道場

下足室
E.L.V.

ラウンジ

受付

公衆電話

① 一般非常入口

② 非常口

③ 非常口

④ 非常口

⑤ 非常口

⑥ 非常口

⑦ 非常口

⑧ 非常口

⑨ 非常口

⑩ 非常口

⑪ 非常口

⑫ 非常口

WC (男)

WC (男)

WC (女)

WC (女)

WC (男)

WC (女)

WC 女

WC 男

WC (男)

WC (女)

WC (男)

WC (女)

更衣室 (男)

更衣室 (女)

更衣室 (男)

更衣室 (女)

器具庫

器具庫

器具庫

シャワー

更衣室 (女)

更衣室 (男)

シャワー

更衣室 (身)

員指導室

医務室

器具庫

更衣室 (女)

更衣室 (男)

更衣室 (女)

更衣室 (男)

シャワー

WC (男)

WC (女)

会議室

自販機

切符売場

放送室

控室 4

控室 3

控室 2

控室 1

湯

自動コーナー

応接室

会議室

受付

公衆電話

WC (男)

WC (女)

WC (男)


WC (女)

更衣室 (男)


更衣室 (女)

更衣室 (男)

更衣室 (女)

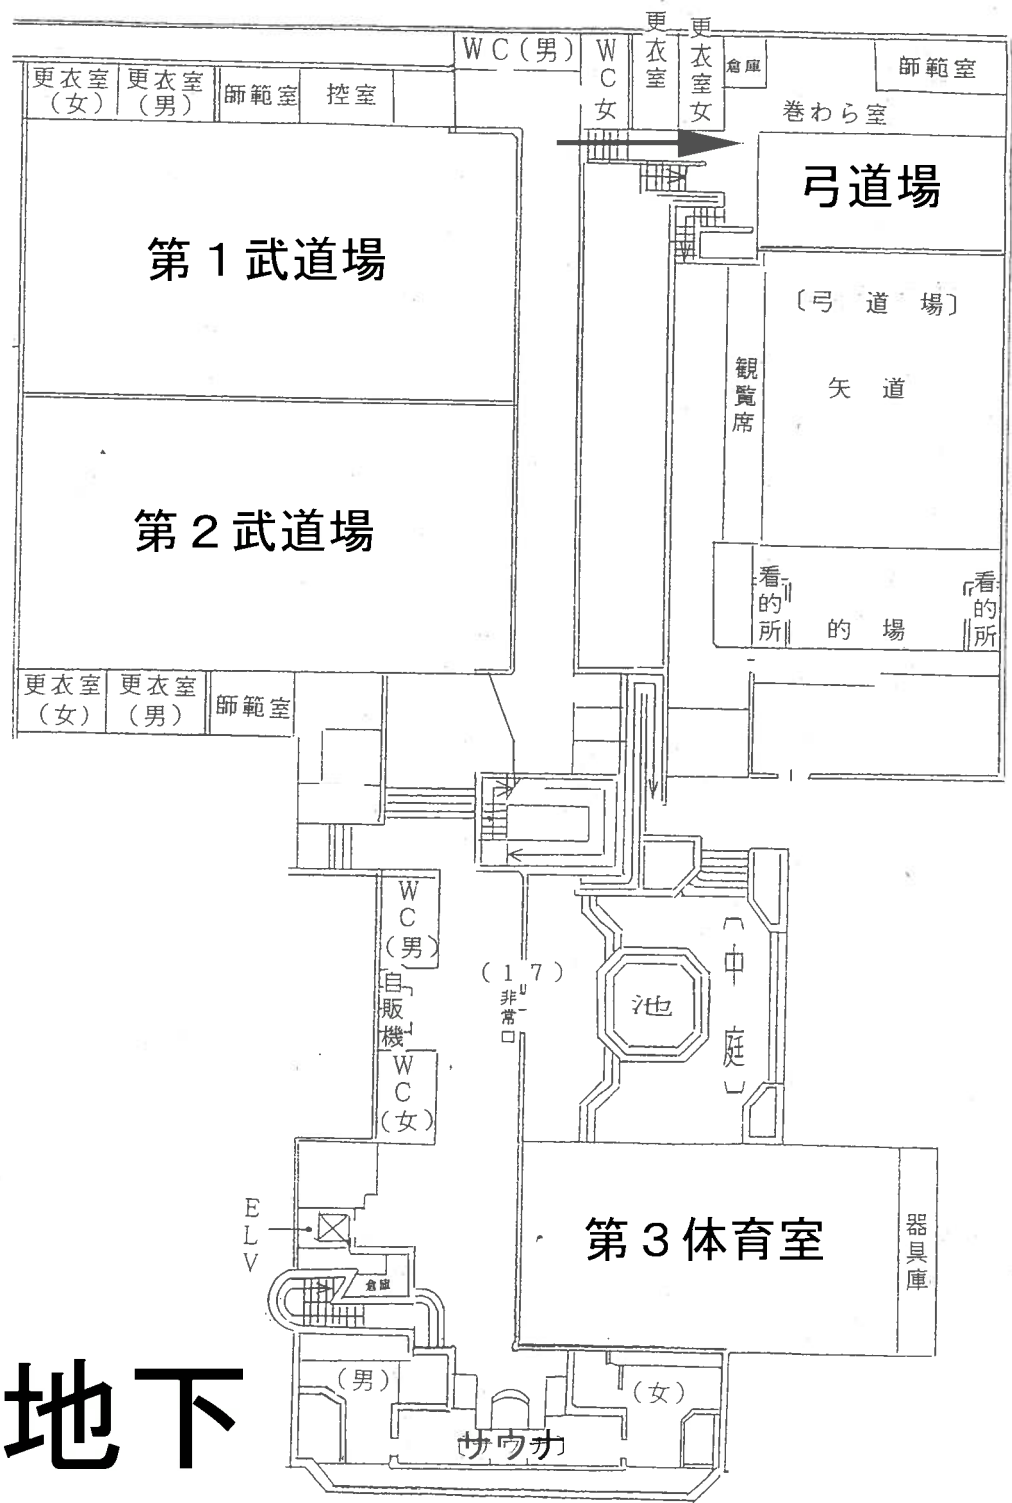

地下

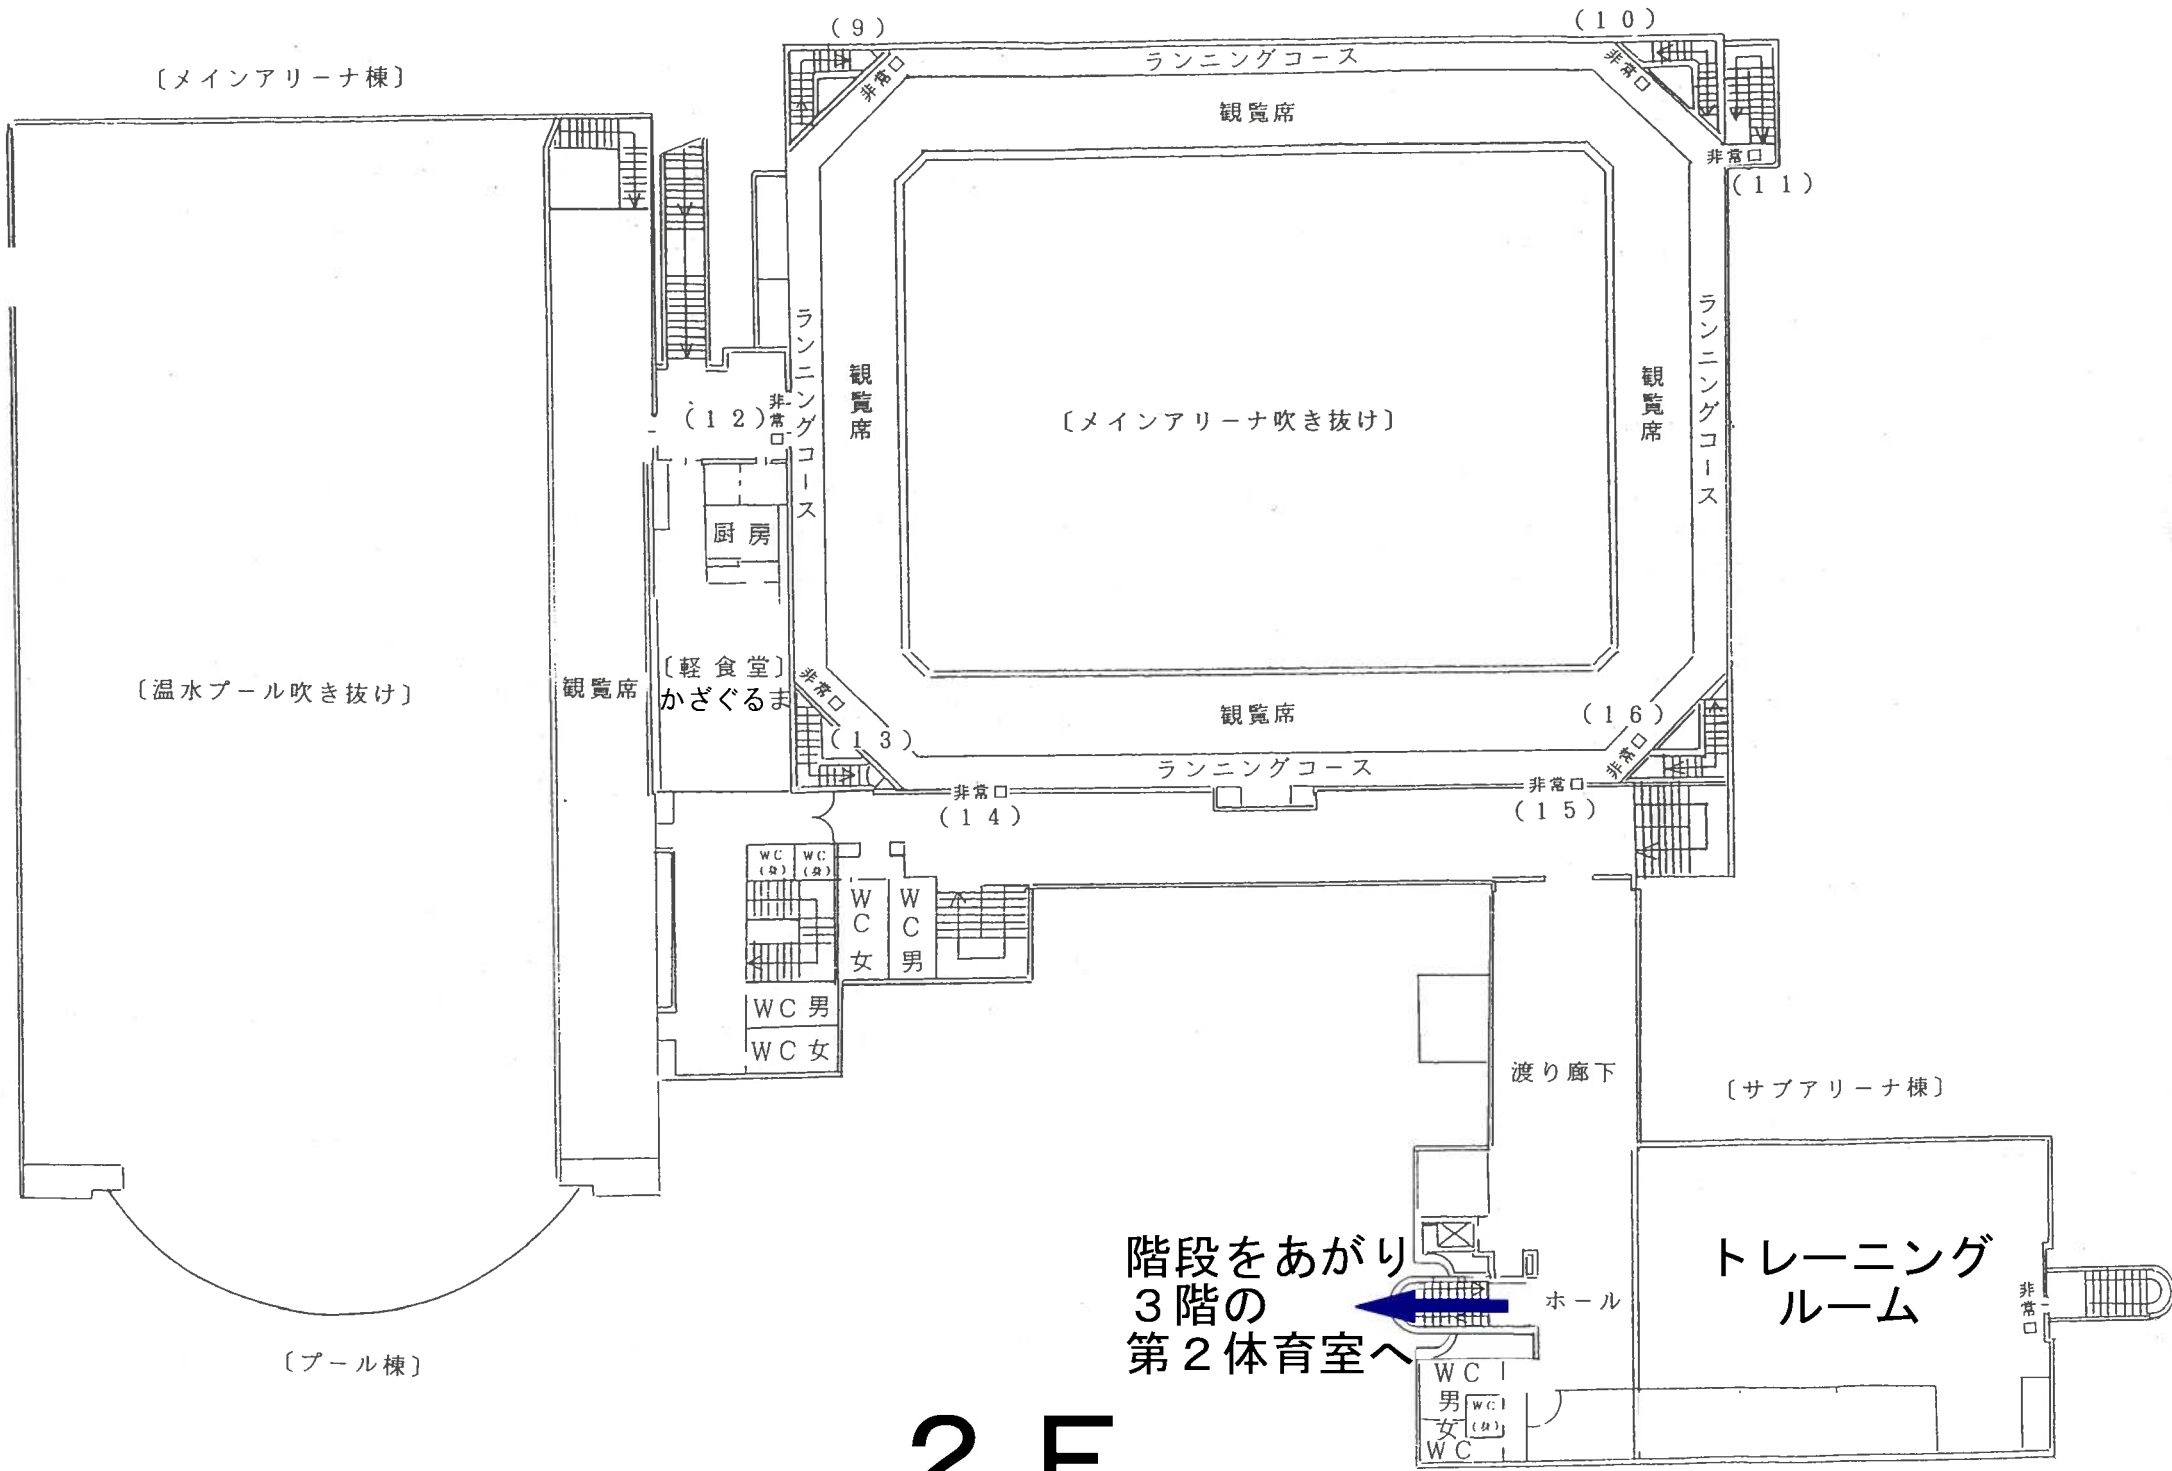

[メインアリーナ棟]

[温水プール吹き抜け]

[プール棟]

(9)

(10)

ランニングコース

観覧席

(11)

観覧席

ランニングコース

[メインアリーナ吹き抜け]

観覧席

(12)

厨房

[軽食堂]
かざぐるま

非常口

(13)

観覧席

(16)

ランニングコース

非常口
(14)

非常口
(15)

WC (女) WC (男)
WC 女 WC 男
WC 男 WC 女

渡り廊下

[サブアリーナ棟]

階段を上がり
3階の
第2体育室へ

ホール

トレーニング
ルーム

WC
男 WC
女 (女)
WC

2 F

3 F

