


景観協定区域図
縮尺=1:400

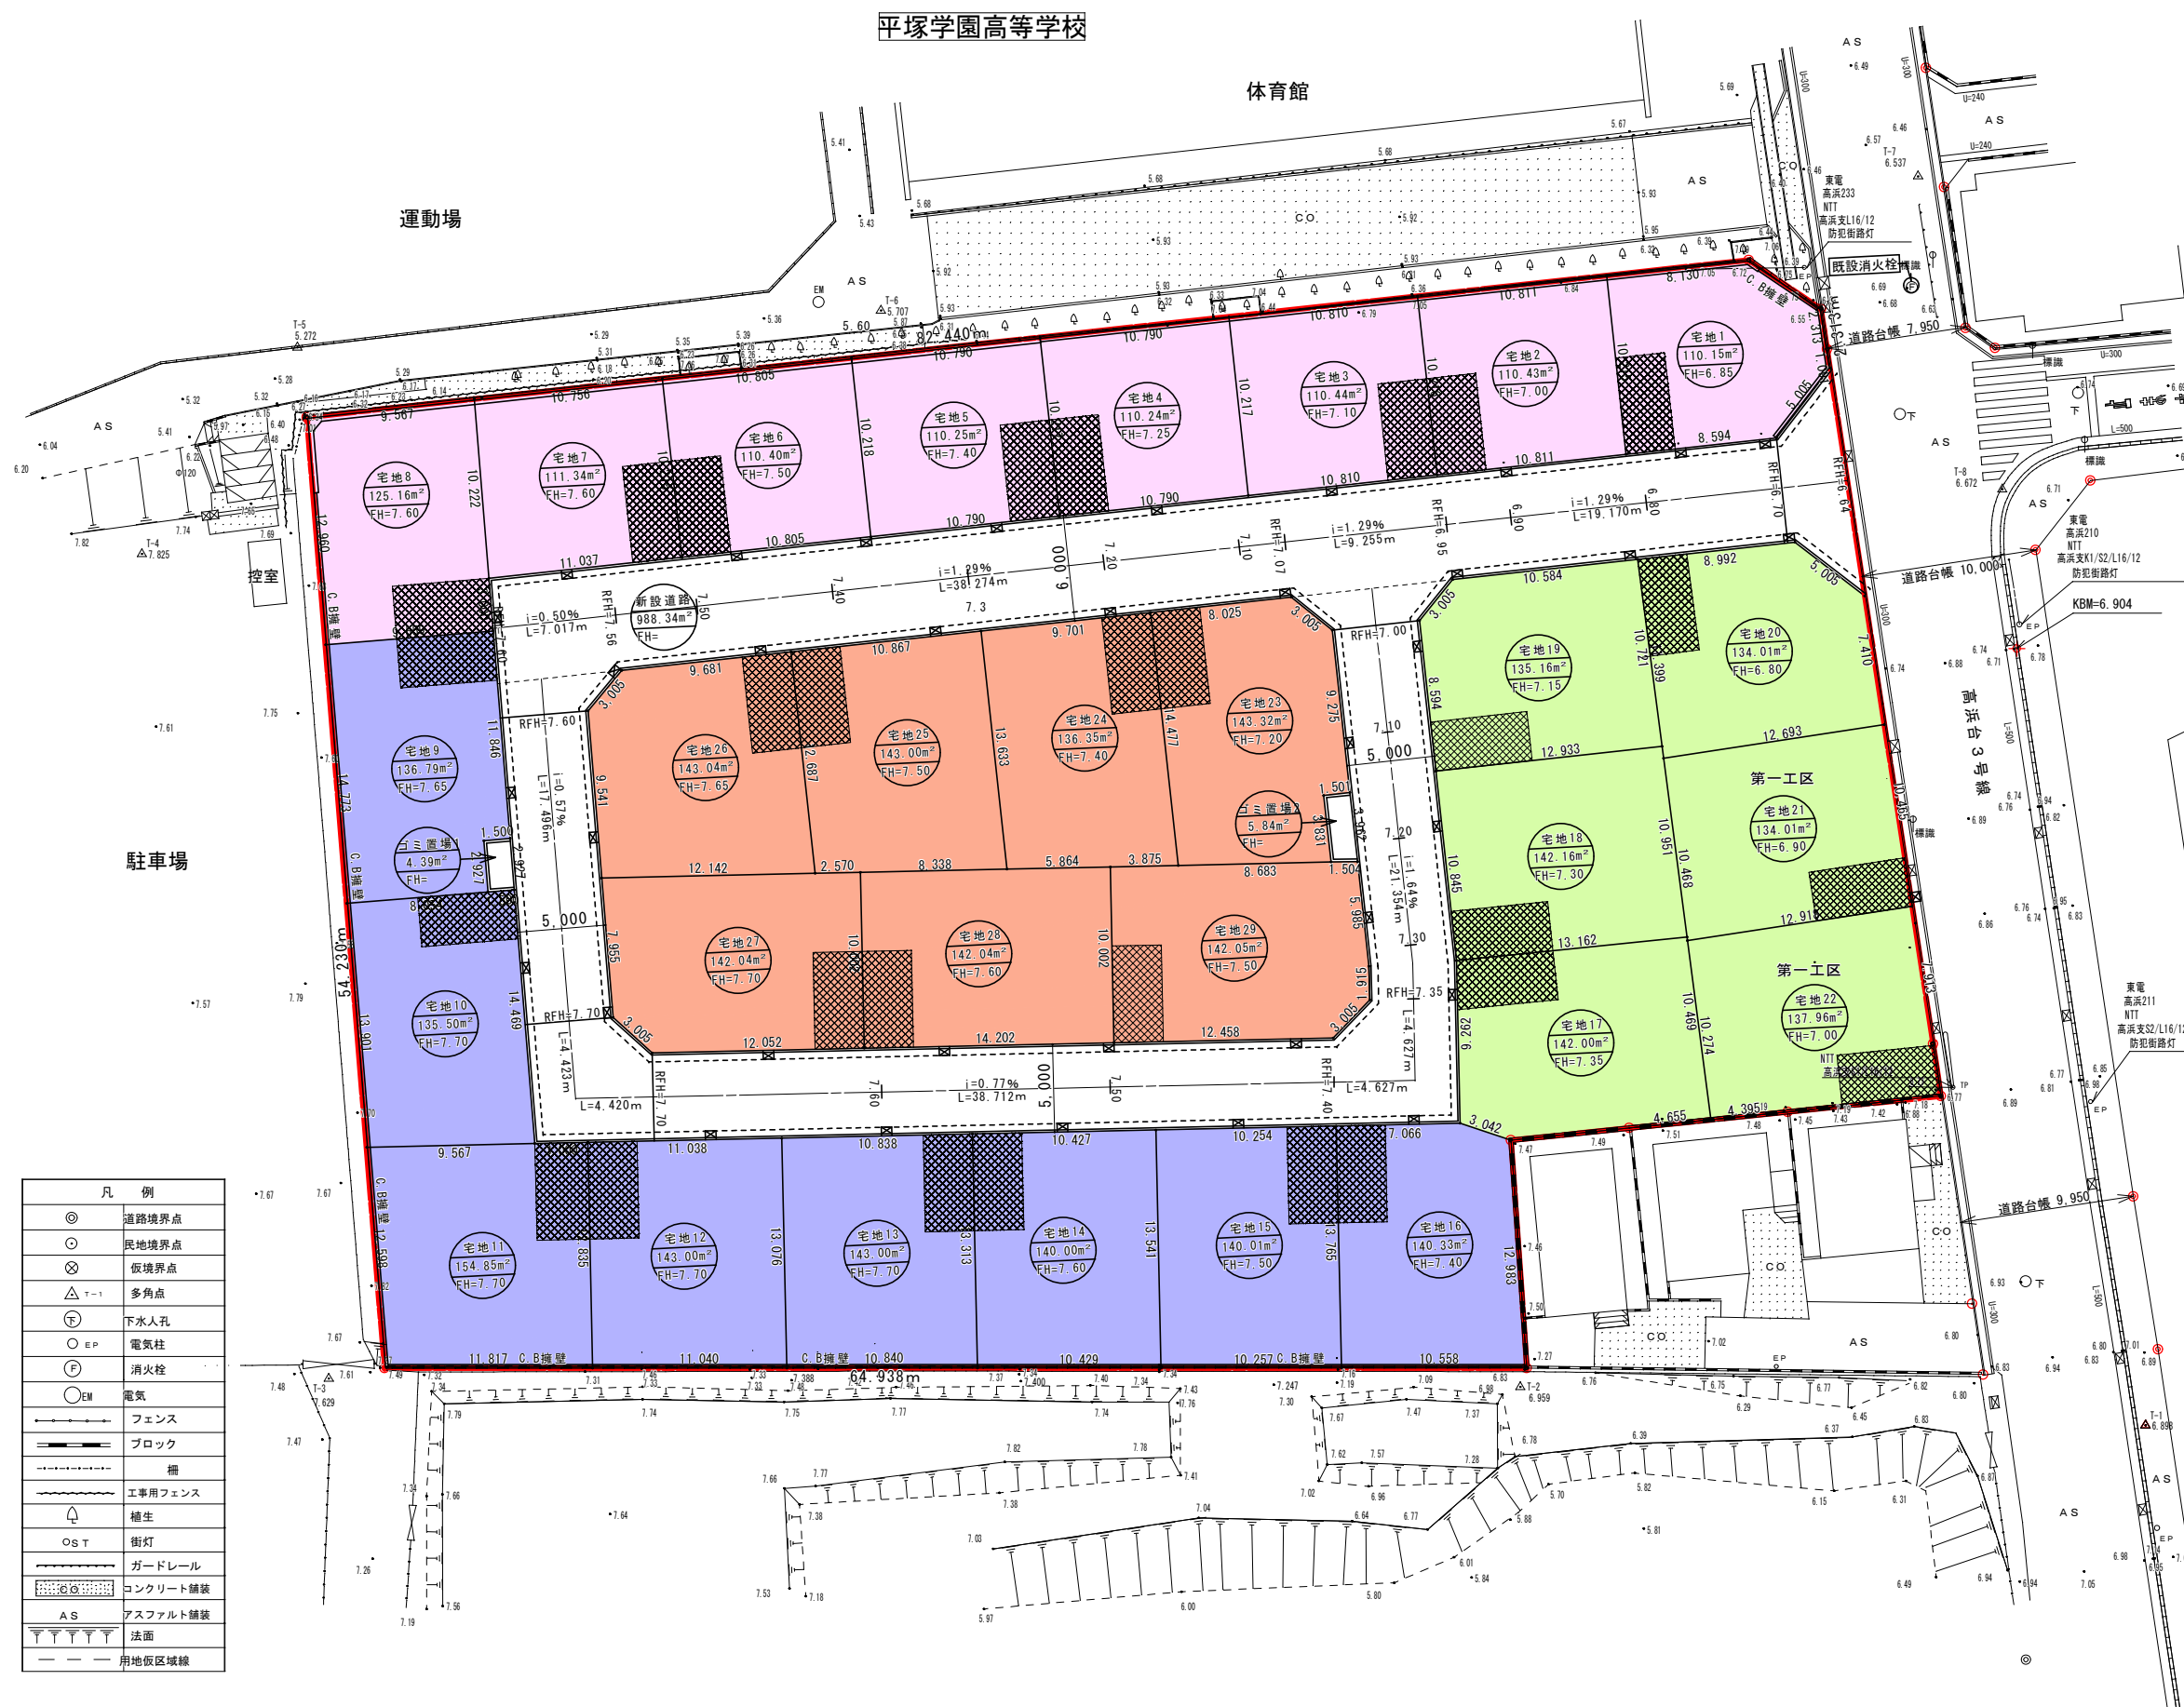

名称	宅地範囲
Aブロック	宅地1~8
Bブロック	宅地9~16
Cブロック	宅地17~22
Dブロック	宅地23~29
計	

凡例

- 景観協定区域
- 駐車場位置

凡例	
◎	道路境界点
○	民地境界点
⊗	仮境界点
△	多角点
⊕	下水人孔
○ EP	電気柱
⊖	消火栓
○ EM	電気
—	フェンス
—	ブロック
—	柵
—	工事用フェンス
▲	植生
○ ST	街灯
—	ガードレール
—	コンクリート舗装
AS	アスファルト舗装
—	法面
---	用地仮区域線