


横断面図 S=1:200

NO. 54
L=10.000
GH= 9.398
FH=


NO. 54
L=10.000
GH= 9.490
FH=

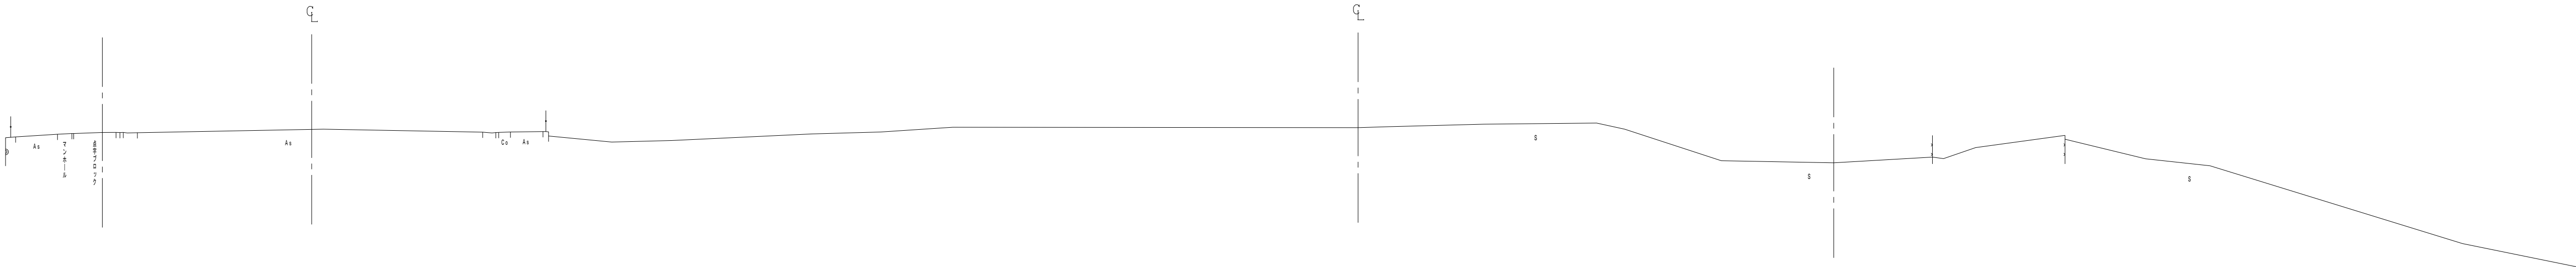

DL=0.000

NO. 53
L=10.000
GH= 9.715
FH=


NO. 53
L=10.000
GH= 9.422
FH=

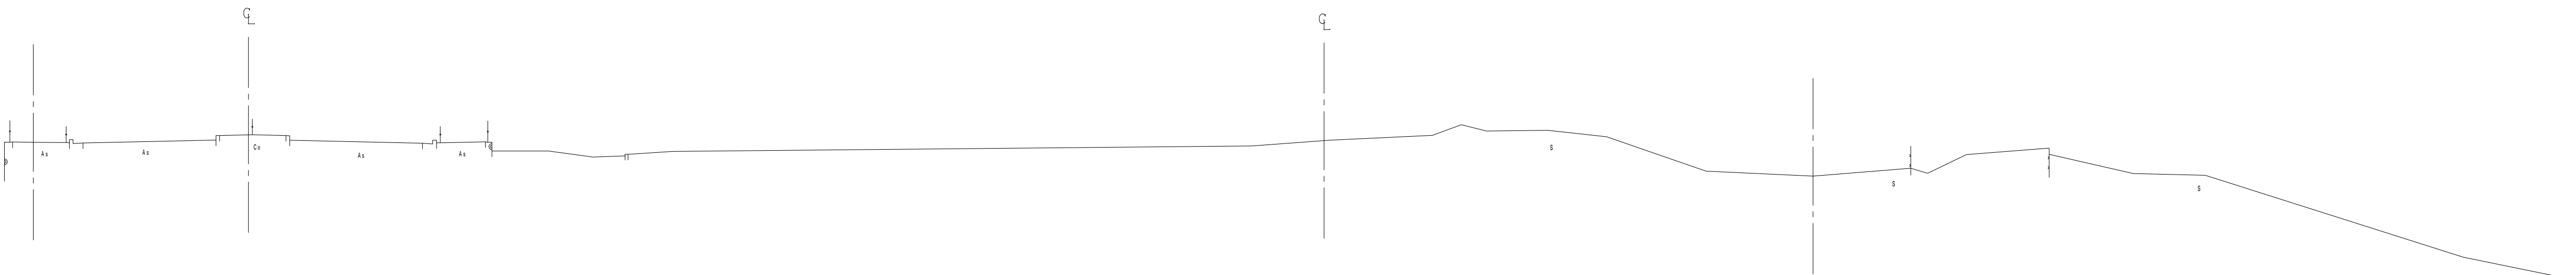

DL=0.000

NO. 52
L=10.000
GH= 9.758
FH=

NO. 52
L=10.000
GH= 8.890
FH=

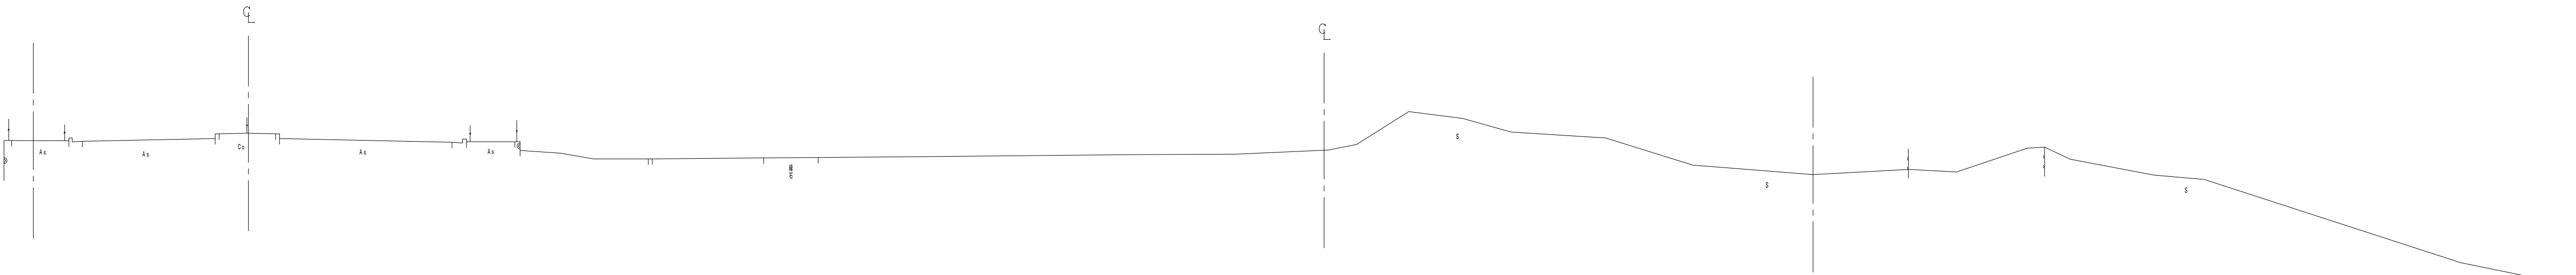

DL=0.000

工 事 名	海岸エリア基礎調査等業務委託 (龍城ヶ丘フル跡地)				
図 面 名	横 断 面 図				
縮 尺	1:200	図 面 番 号	14	／	15
測 量 年 月 日	平 成 29 年 3 月 24 日				
承 認	課 長	担当 長	照 査	設 計	
平塚市都市整備部みどり公園・水辺課					