


平塚市中央公民館ホール

舞台断面図 1/100

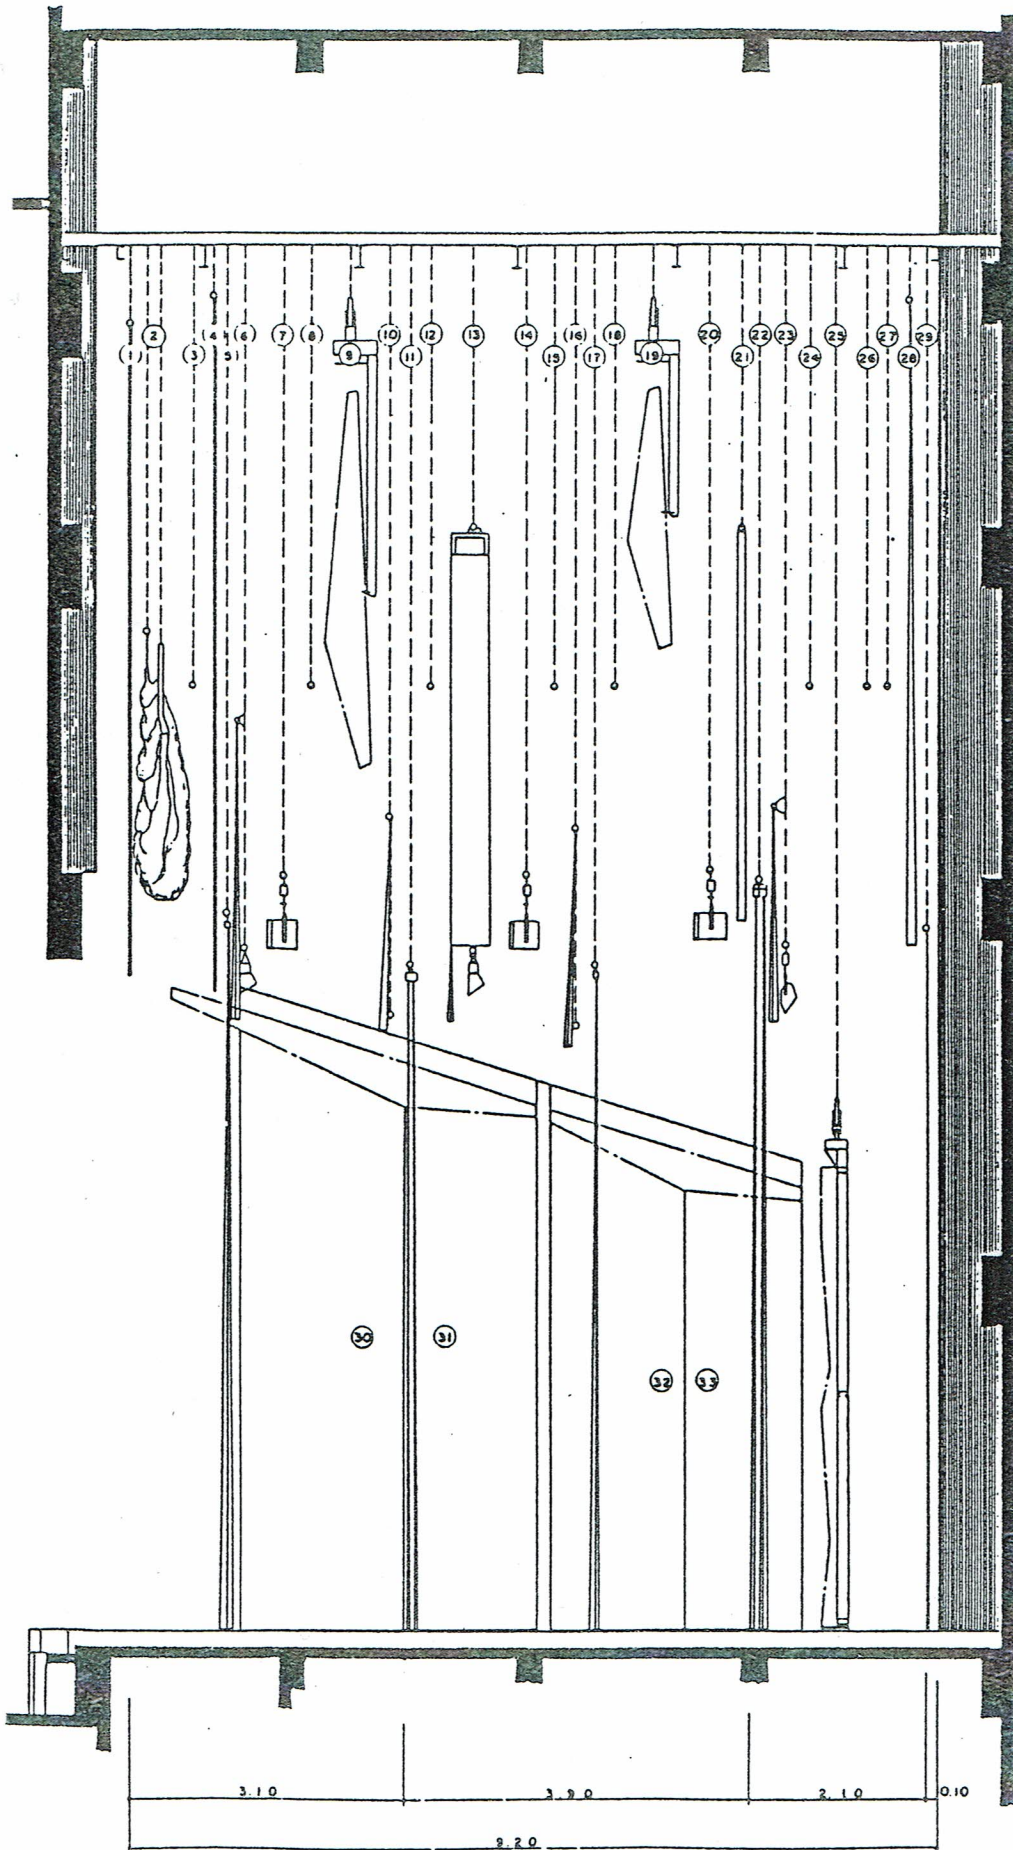

間口 13.0 m (7.1 間)

奥行 9.2 m (5 間)

高さ 7.0 m (3.8 間)

(吊物装置)

- | | | |
|-------|--------------------|------|
| 1 | 設 帳 | (電動) |
| 2 | 板り鏡板 | (電動) |
| 3 | ボタン 1 | (手動) |
| 4 | 暗 転 幕 | (手動) |
| 5 | 袖 幕 | (手動) |
| 6 | 第1ボーダーライト | (電動) |
| 7 | 第1サスペンションライト | (電動) |
| 8 | ボタン 2 | (手動) |
| 9 | 第1天井反射板 | (電動) |
| 10 | 一文字幕 | (手動) |
| 11 | 引 割 幕 1 | (手動) |
| 12 | ボタン 3 | (手動) |
| 13 | スクリーン(第2ボーダーライト)共吊 | (電動) |
| 14 | 第2サスペンションライト | (電動) |
| 15 | ボタン 4 | (手動) |
| 16 | 一文字幕 | (手動) |
| 17 | 袖 幕 | (手動) |
| 18 | ボタン 5 | (手動) |
| 19 | 第2天井反射板 | (電動) |
| 20 | 第3サスペンションライト | (手動) |
| 21 | 松 羽 目 | (手動) |
| 22 | 引 割 幕 2 | (手動) |
| 23 | ホリゾントライト | (手動) |
| 24 | ボタン 6 | (手動) |
| 25 | 正面反射板 | (電動) |
| 26 | ボタン 7 | (手動) |
| 27 | ボタン 8 | (手動) |
| 28 | 大 黒 幕 | (手動) |
| 29 | ホリゾント幕 | (手動) |
| 30 31 | 第1側面反射板上下 | (電動) |
| 32 33 | 第2側面反射板上下 | (電動) |