




平塚市勤労会館 1階平面図

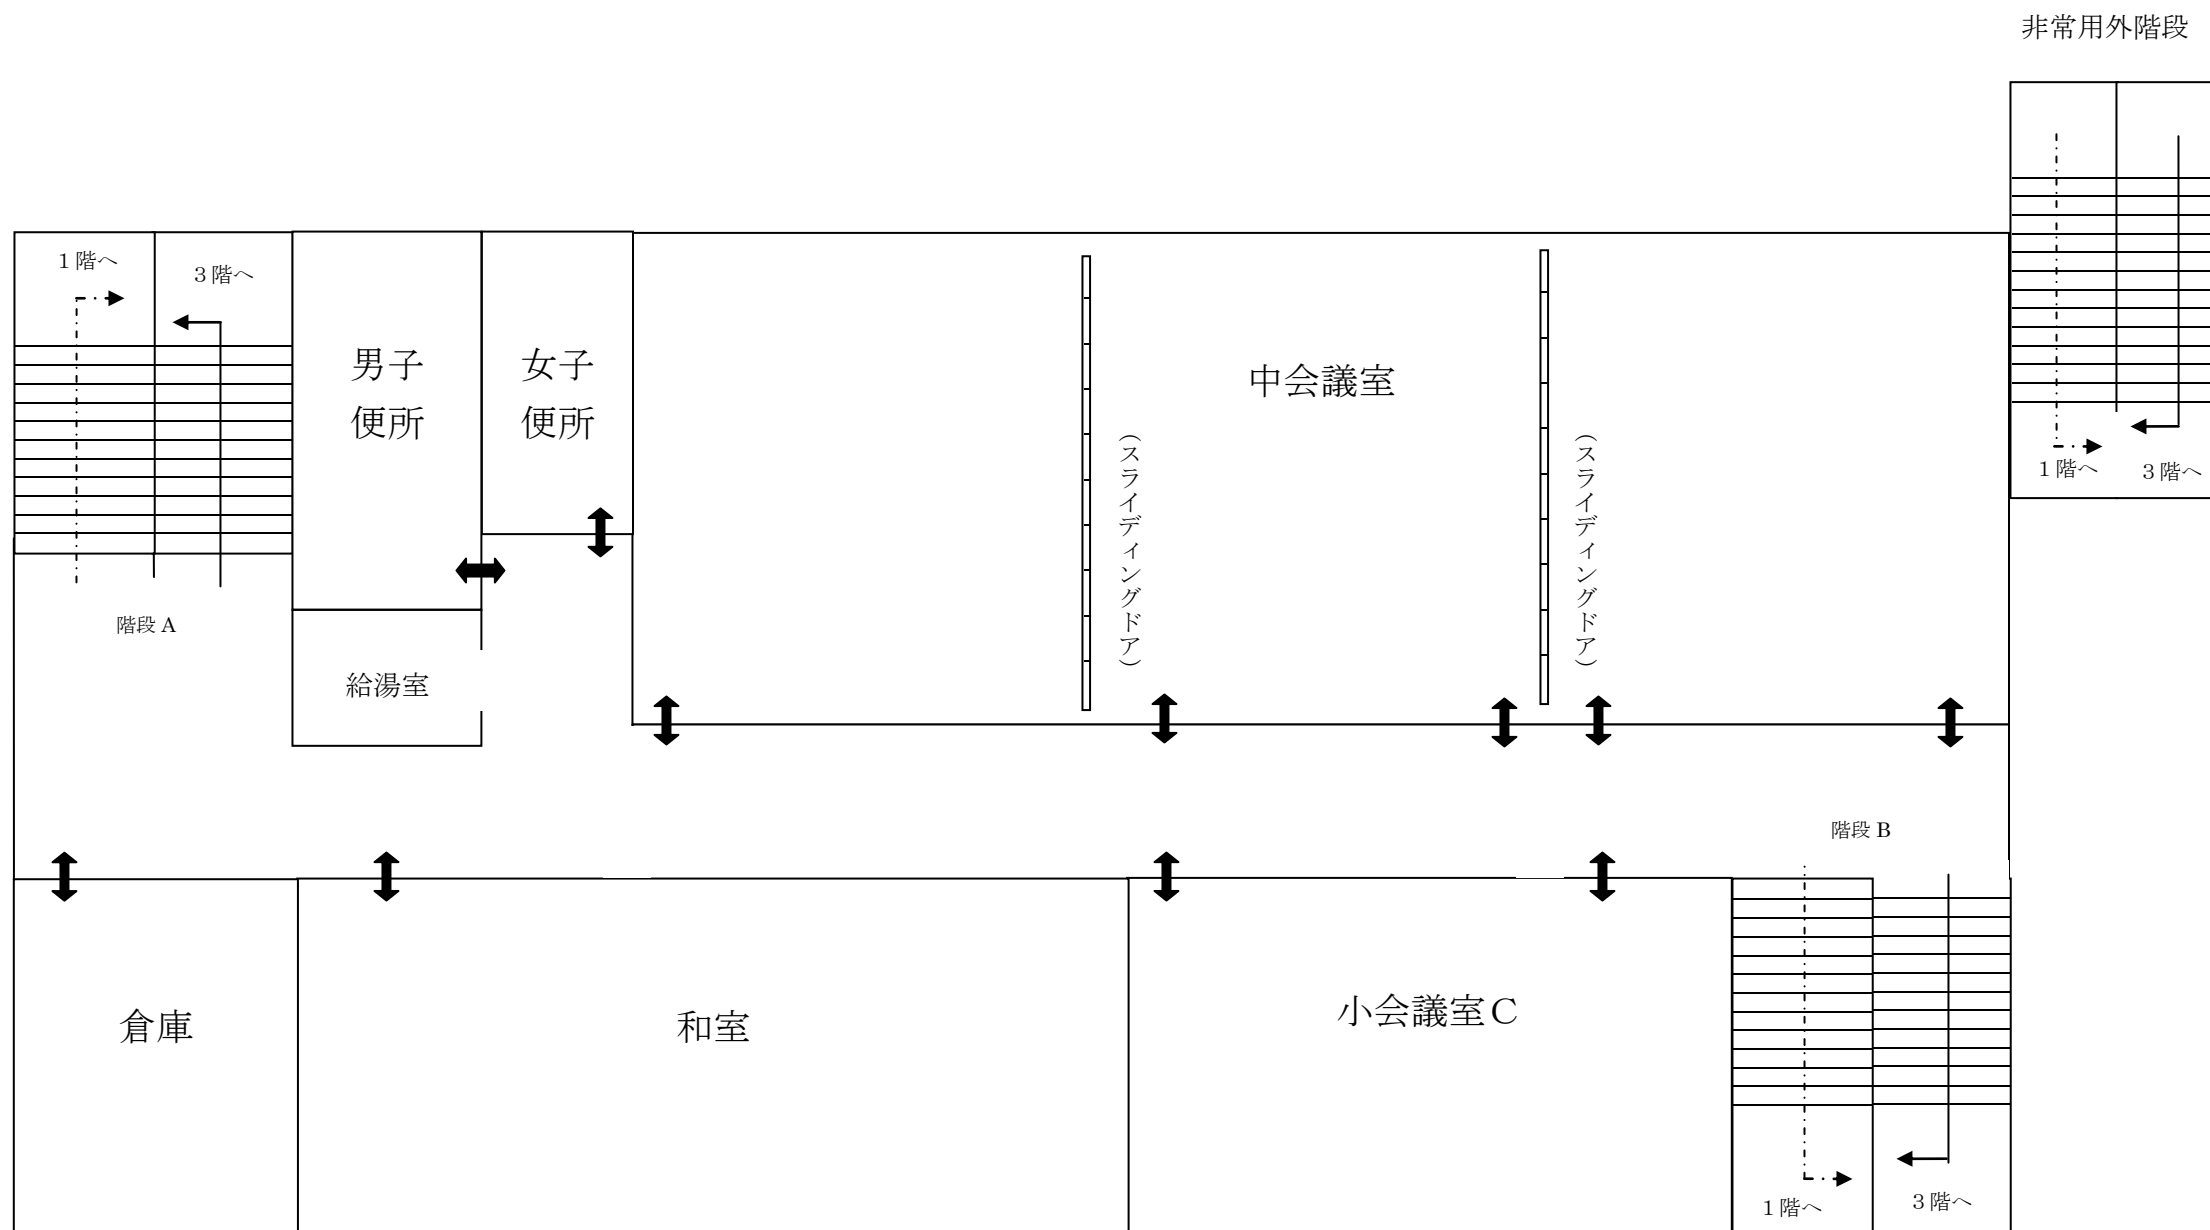


平塚市勤労会館 2階平面図

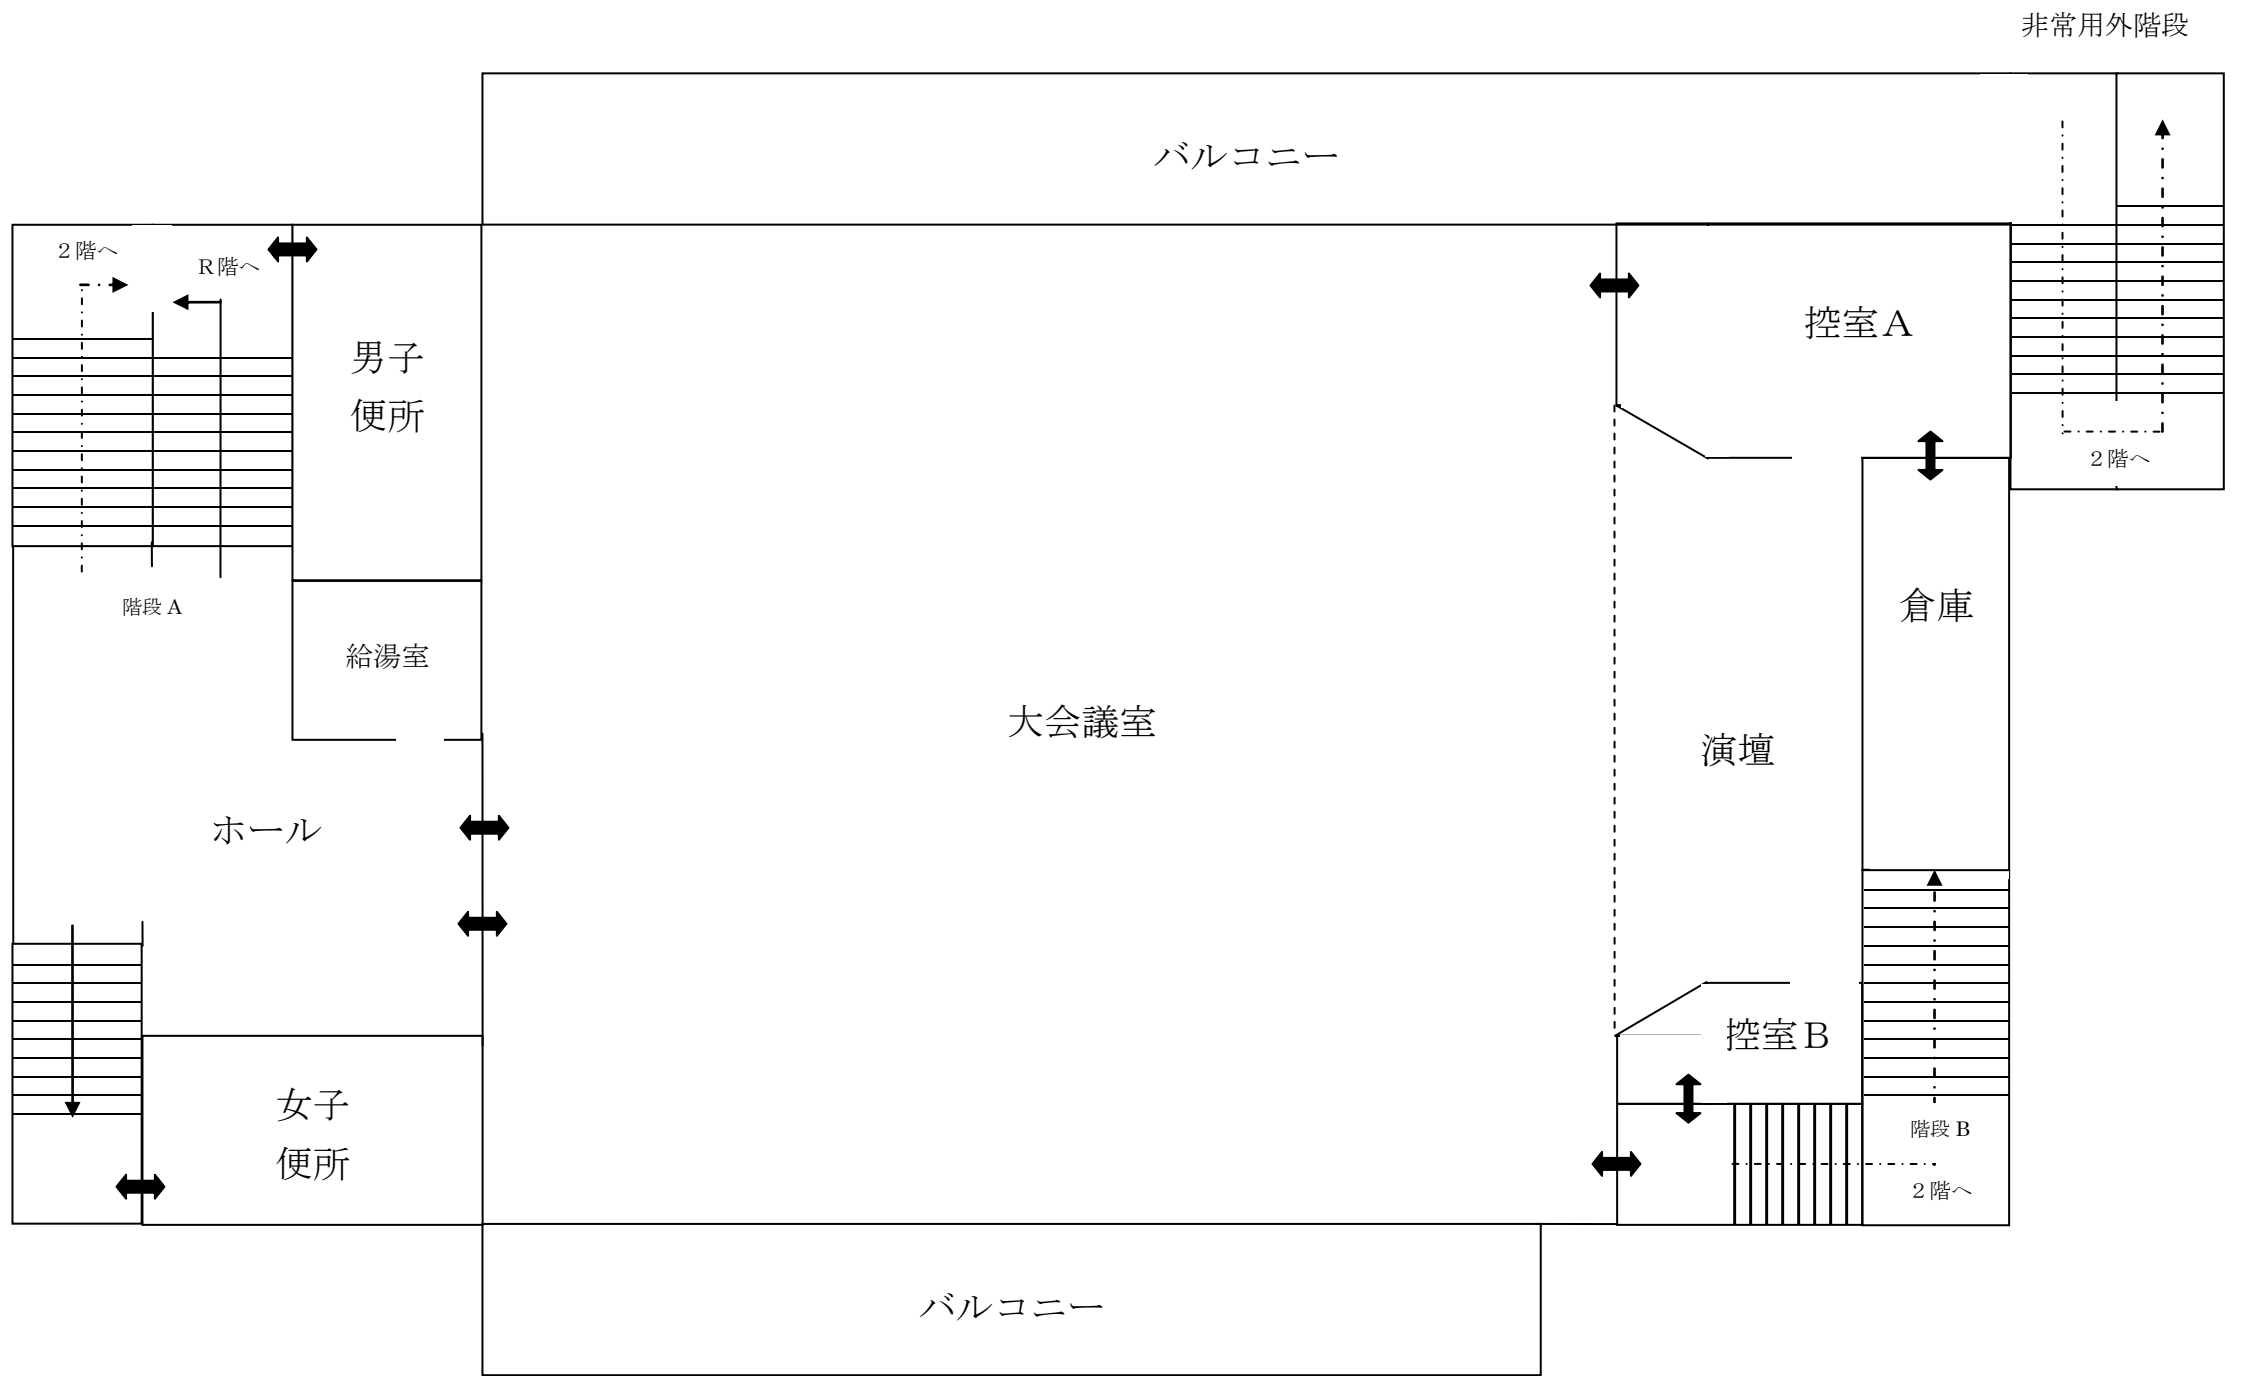

平塚市勤労会館 3階平面図

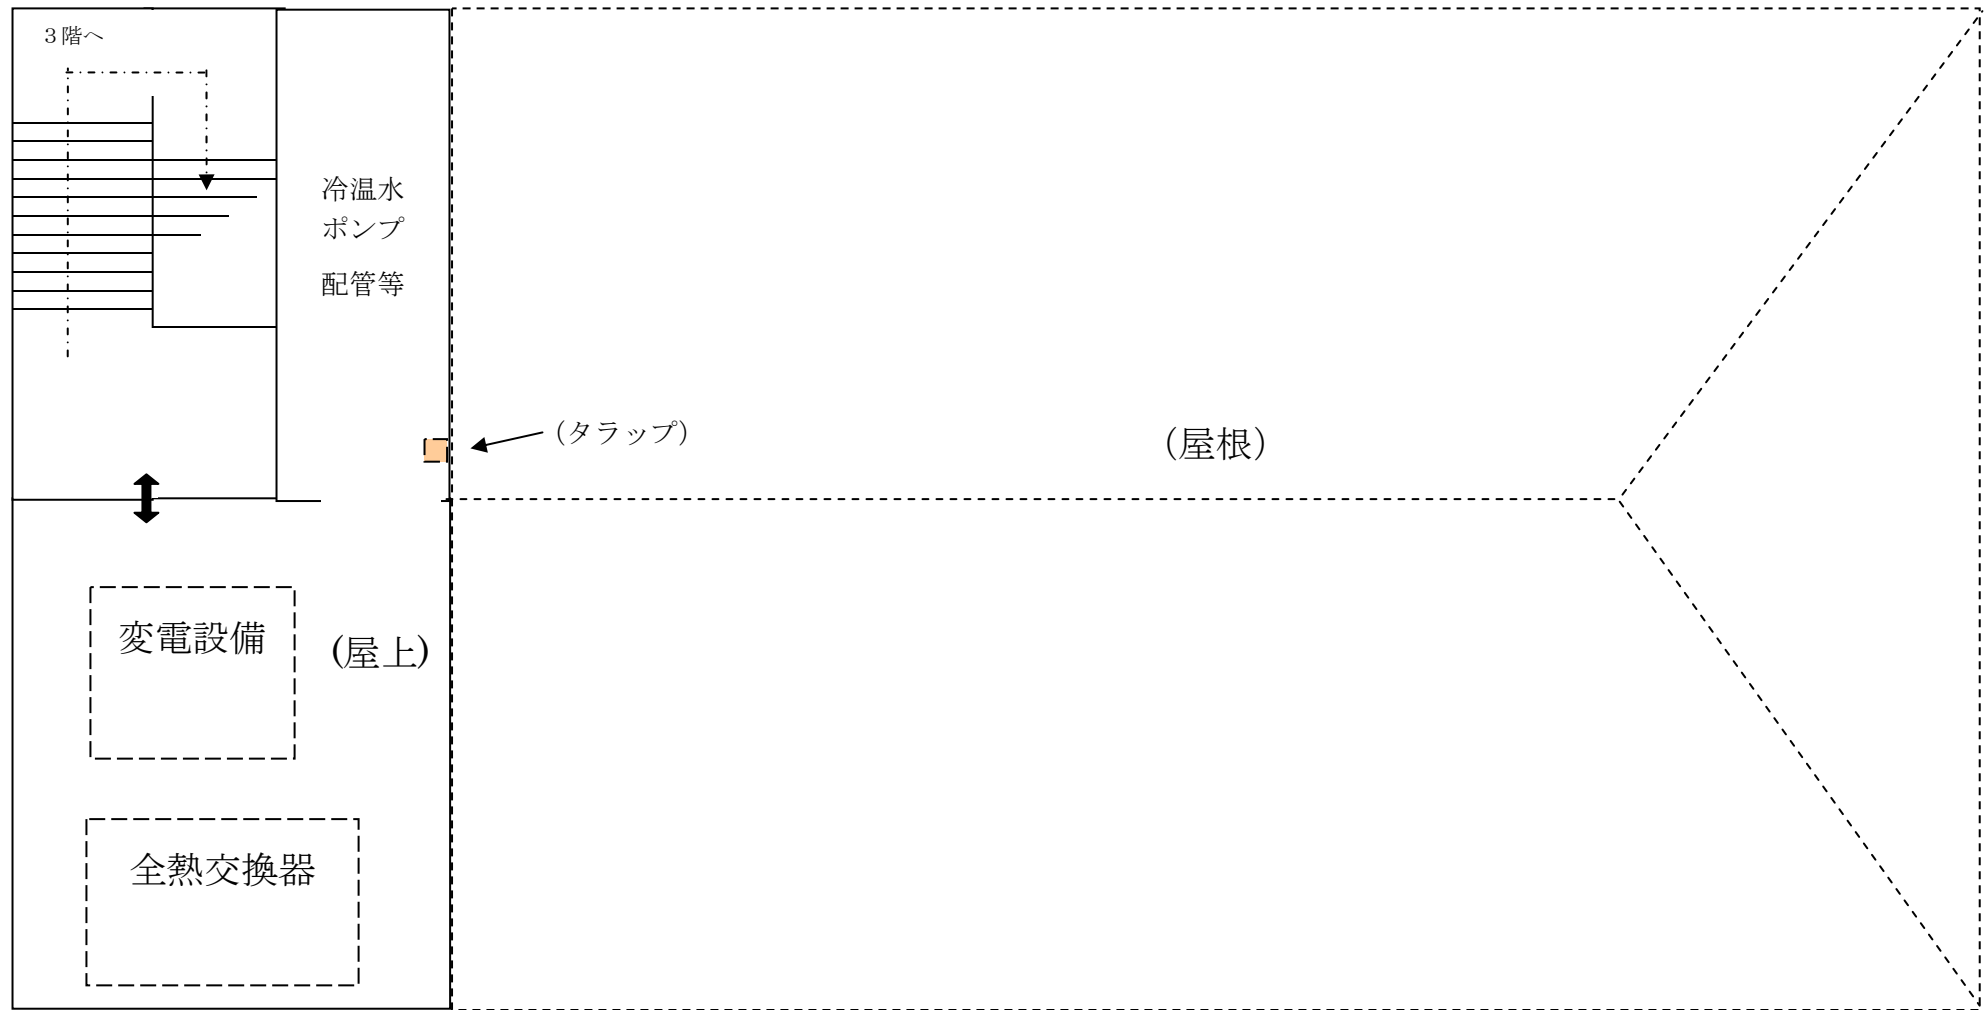

平塚市勤労会館 R階平面図

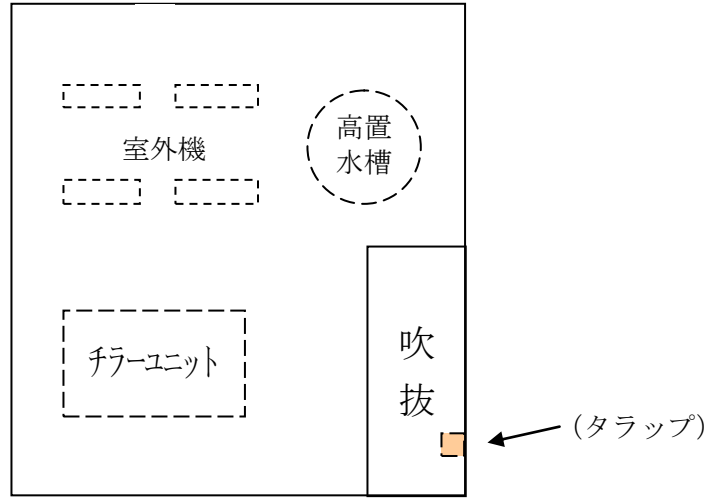

平塚市勤労会館 R H階平面図