



ツインシティ大神地区地区計画 面積約68.8ha

生産緑地地区 No.1~424	
凡例	
変更後の地区計画区域	<span style="border: 1px solid red; display: inline-block; width: 10px; height: 10px;"></span>
及び地区整備計画区域	<span style="border: 1px dashed red; display: inline-block; width: 10px; height: 10px;"></span>
変更前の地区計画区域	<span style="border: 1px solid orange; display: inline-block; width: 10px; height: 10px;"></span>
及び地区整備計画区域	<span style="border: 1px dashed orange; display: inline-block; width: 10px; height: 10px;"></span>
地区の区分・名称	
産業地区1	<span style="display: inline-block; width: 10px; height: 10px; background: repeating-linear-gradient(45deg, transparent, transparent 2px, black 2px, black 4px);"></span>
産業地区2	<span style="display: inline-block; width: 10px; height: 10px; background: repeating-linear-gradient(-45deg, transparent, transparent 2px, black 2px, black 4px);"></span>
産業地区3	<span style="display: inline-block; width: 10px; height: 10px; background: repeating-linear-gradient(90deg, transparent, transparent 2px, black 2px, black 4px);"></span>
産業地区4	<span style="display: inline-block; width: 10px; height: 10px; background: repeating-linear-gradient(-90deg, transparent, transparent 2px, black 2px, black 4px);"></span>
産業地区5	<span style="display: inline-block; width: 10px; height: 10px; background: repeating-linear-gradient(135deg, transparent, transparent 2px, black 2px, black 4px);"></span>
複合地区1	<span style="display: inline-block; width: 10px; height: 10px; background: radial-gradient(circle, black 1px, transparent 1px); background-size: 4px 4px;"></span>
複合地区2	<span style="display: inline-block; width: 10px; height: 10px; background: radial-gradient(circle, black 1px, transparent 1px); background-size: 8px 8px;"></span>
住宅地区1	<span style="display: inline-block; width: 10px; height: 10px; background: repeating-linear-gradient(45deg, transparent, transparent 2px, black 2px, black 4px);"></span>
住宅地区2	<span style="display: inline-block; width: 10px; height: 10px; background: repeating-linear-gradient(-45deg, transparent, transparent 2px, black 2px, black 4px);"></span>
教育地区	<span style="display: inline-block; width: 10px; height: 10px; background: repeating-linear-gradient(45deg, transparent, transparent 2px, black 2px, black 4px);"></span>
地区施設名称	
区画道路1号(幅員18.5m)	<span style="display: inline-block; width: 10px; height: 10px; background: repeating-linear-gradient(45deg, transparent, transparent 2px, black 2px, black 4px);"></span>
区画道路2号(幅員18.0m)	<span style="display: inline-block; width: 10px; height: 10px; background: repeating-linear-gradient(-45deg, transparent, transparent 2px, black 2px, black 4px);"></span>
緑道(幅員5m)	<span style="display: inline-block; width: 10px; height: 10px; background: repeating-linear-gradient(45deg, transparent, transparent 2px, black 2px, black 4px);"></span>
植栽帯(幅員10m)	<span style="display: inline-block; width: 10px; height: 10px; background: repeating-linear-gradient(45deg, transparent, transparent 2px, black 2px, black 4px);"></span>
植栽帯(幅員5m)	<span style="display: inline-block; width: 10px; height: 10px; background: repeating-linear-gradient(45deg, transparent, transparent 2px, black 2px, black 4px);"></span>
町丁界・字界	<span style="display: inline-block; width: 10px; height: 10px; border-top: 1px solid black;"></span>
小字界	<span style="display: inline-block; width: 10px; height: 10px; border-top: 1px dashed black;"></span>
行政界	<span style="display: inline-block; width: 10px; height: 10px; border-top: 1px solid black;"></span>
市町名	平塚市
事項	平塚都市計画地区計画の変更
件名	ツインシティ大神地区地区計画
図面の名称	計画図
縮尺	1/2,500
番号	2の1
作成年月日	令和年月日

 

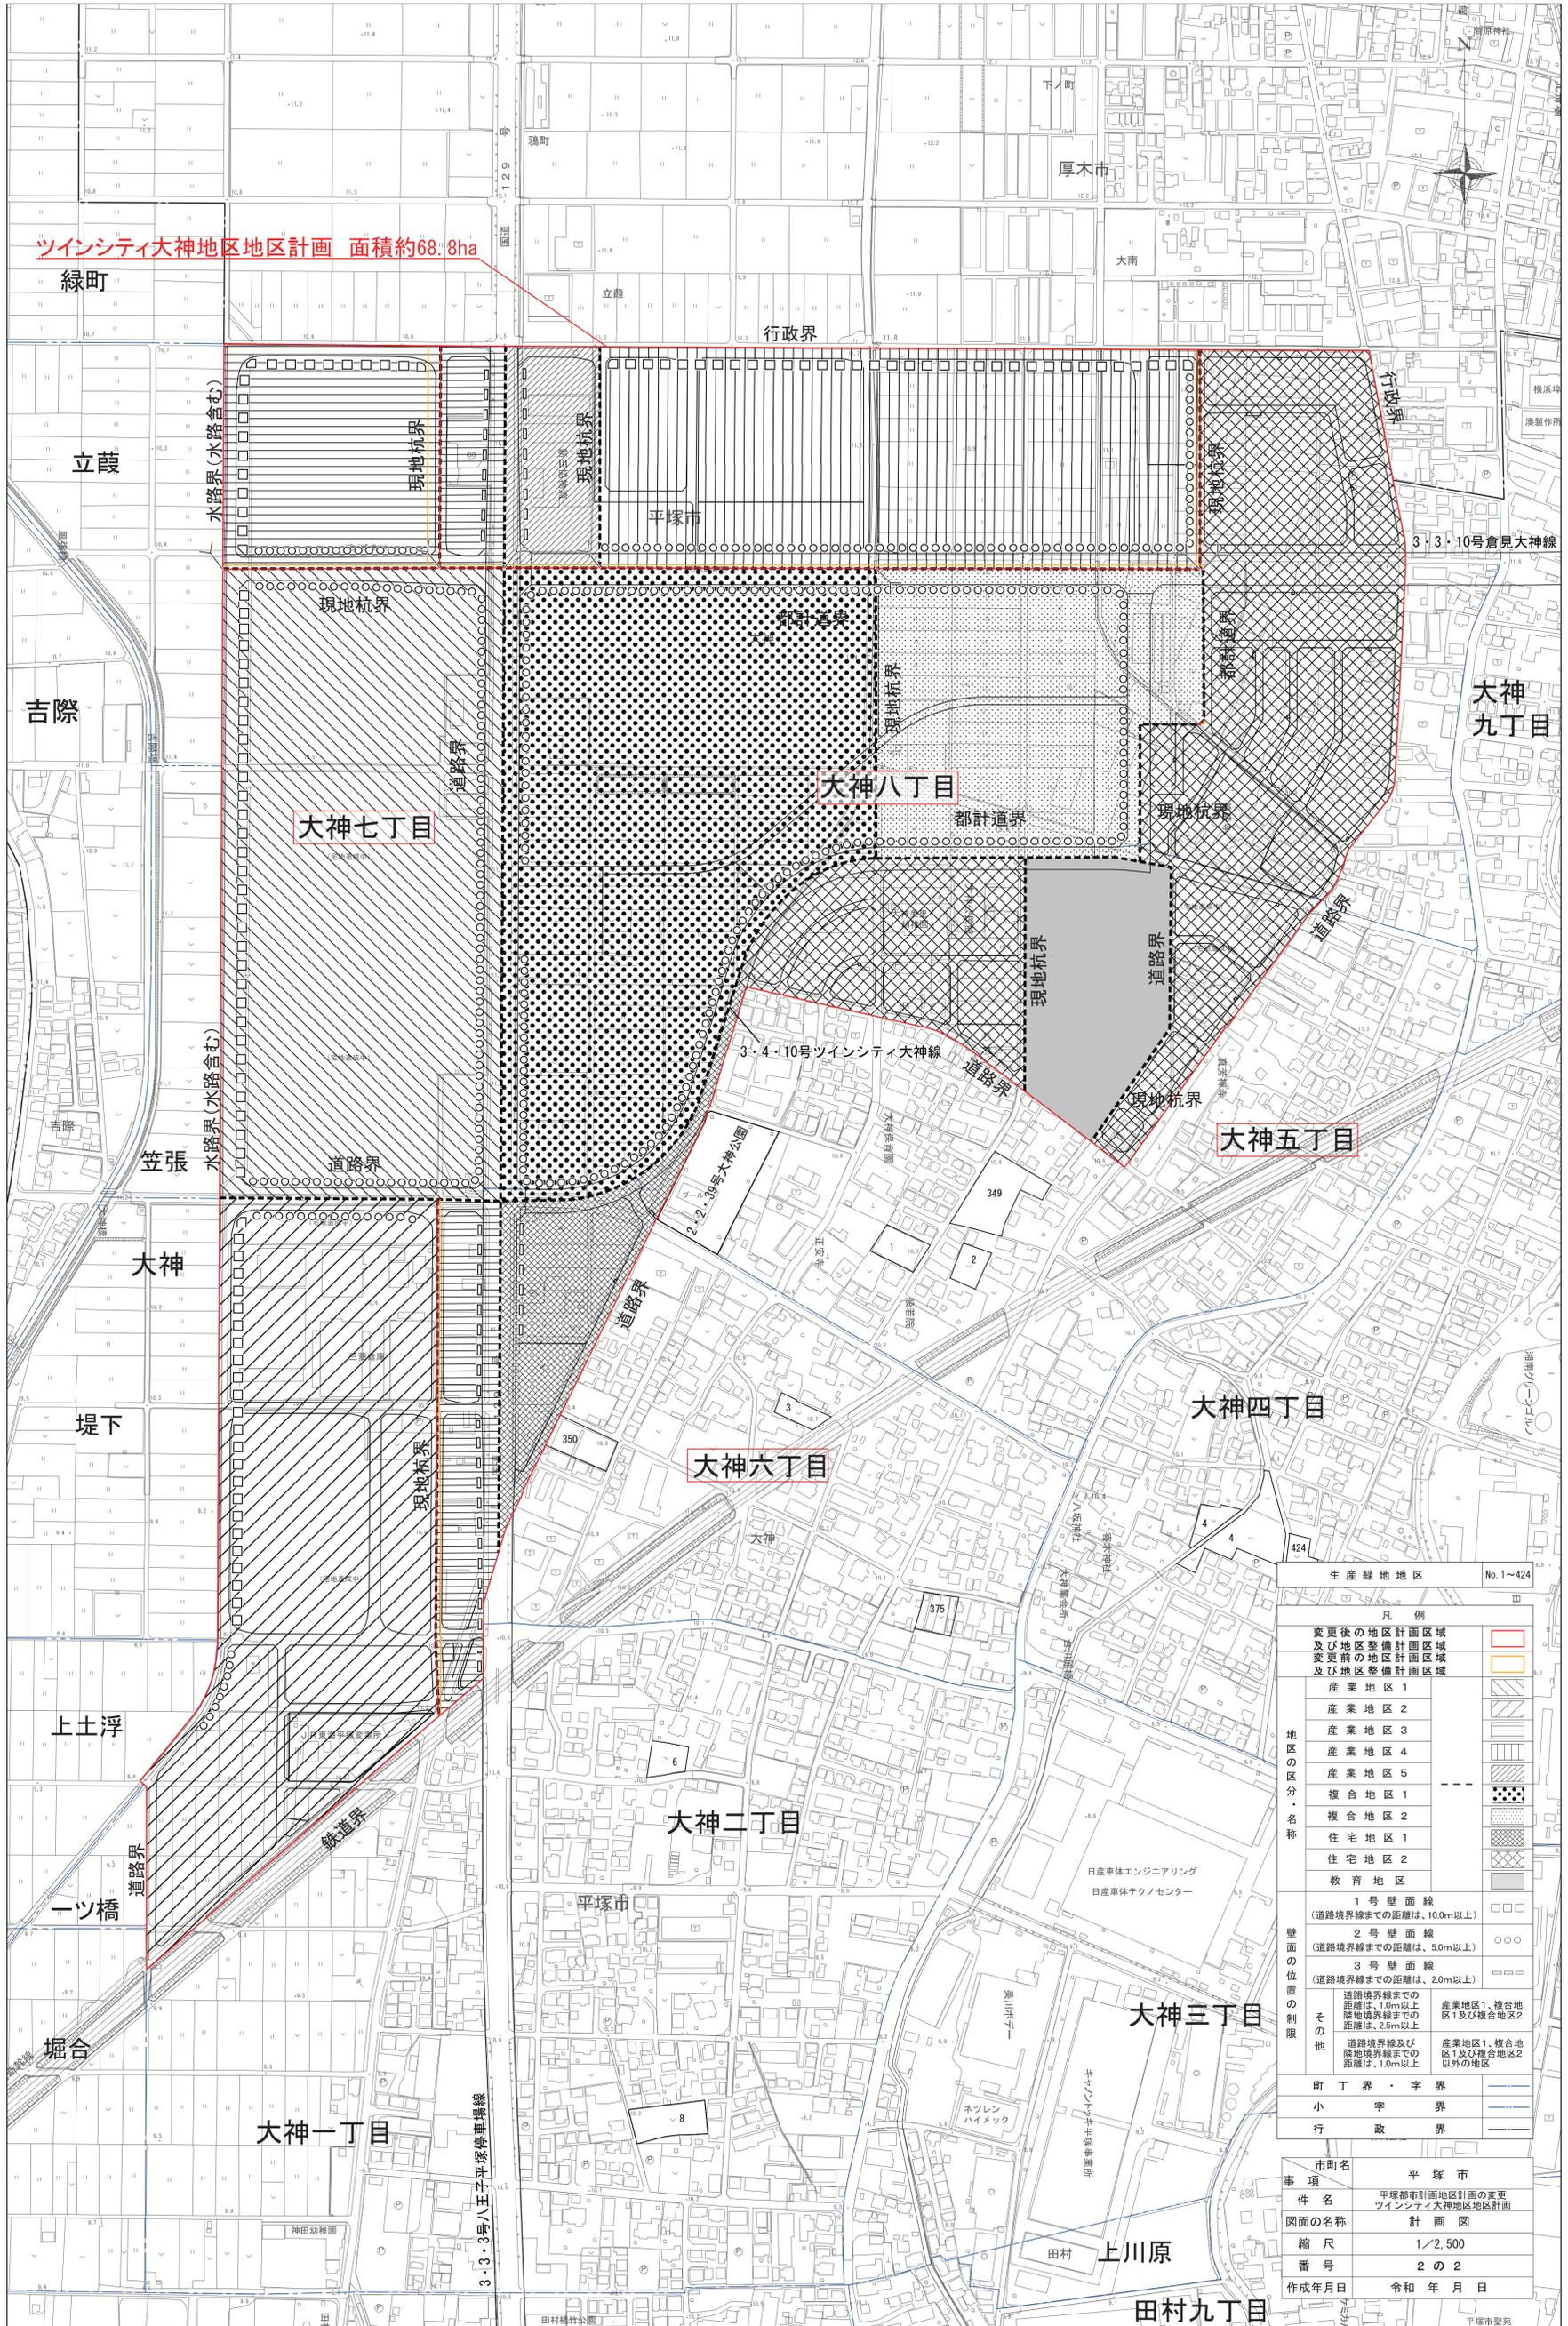

ツインシティ大神地区地区計画 面積約68.8ha

凡例	
変更後の地区計画区域 及び地区整備計画区域	<span style="border: 1px solid red; display: inline-block; width: 10px; height: 10px;"></span>
変更前の地区計画区域 及び地区整備計画区域	<span style="border: 1px solid orange; display: inline-block; width: 10px; height: 10px;"></span>
地区の区分名称	
産業地区 1	<span style="display: inline-block; width: 10px; height: 10px; background: repeating-linear-gradient(45deg, transparent, transparent 2px, black 2px, black 4px);"></span>
産業地区 2	<span style="display: inline-block; width: 10px; height: 10px; background: repeating-linear-gradient(-45deg, transparent, transparent 2px, black 2px, black 4px);"></span>
産業地区 3	<span style="display: inline-block; width: 10px; height: 10px; background: repeating-linear-gradient(90deg, transparent, transparent 2px, black 2px, black 4px);"></span>
産業地区 4	<span style="display: inline-block; width: 10px; height: 10px; background: repeating-linear-gradient(-90deg, transparent, transparent 2px, black 2px, black 4px);"></span>
産業地区 5	<span style="display: inline-block; width: 10px; height: 10px; background: repeating-linear-gradient(0deg, transparent, transparent 2px, black 2px, black 4px);"></span>
複合地区 1	<span style="display: inline-block; width: 10px; height: 10px; background: radial-gradient(circle, black 1px, transparent 1px); background-size: 4px 4px;"></span>
複合地区 2	<span style="display: inline-block; width: 10px; height: 10px; background: radial-gradient(circle, black 1px, transparent 1px); background-size: 4px 4px; opacity: 0.5;"></span>
住宅地区 1	<span style="display: inline-block; width: 10px; height: 10px; background: repeating-linear-gradient(45deg, transparent, transparent 2px, black 2px, black 4px); background-size: 4px 4px;"></span>
住宅地区 2	<span style="display: inline-block; width: 10px; height: 10px; background: repeating-linear-gradient(-45deg, transparent, transparent 2px, black 2px, black 4px); background-size: 4px 4px;"></span>
教育地区	<span style="display: inline-block; width: 10px; height: 10px; background-color: #cccccc;"></span>
壁面の位置の制限	
1号壁面線 (道路境界線までの距離は、10.0m以上)	<span style="display: inline-block; width: 10px; height: 10px; border-top: 1px solid black;"></span>
2号壁面線 (道路境界線までの距離は、5.0m以上)	<span style="display: inline-block; width: 10px; height: 10px; border-top: 1px dashed black;"></span>
3号壁面線 (道路境界線までの距離は、2.0m以上)	<span style="display: inline-block; width: 10px; height: 10px; border-top: 1px dotted black;"></span>
その他	
道路境界線までの距離は、1.0m以上 隣地境界線までの距離は、2.5m以上	産業地区1、複合地区1及び複合地区2
道路境界線及び隣地境界線までの距離は、1.0m以上	産業地区1、複合地区1及び複合地区2以外の地区
町丁界・字界	<span style="display: inline-block; width: 10px; height: 10px; border-top: 1px solid black;"></span>
小字界	<span style="display: inline-block; width: 10px; height: 10px; border-top: 1px dashed black;"></span>
行政界	<span style="display: inline-block; width: 10px; height: 10px; border-top: 1px solid black;"></span>
市町名	平塚市
事項	平塚市計画地区計画の変更 ツインシティ大神地区地区計画
図面の名称	計画図
縮尺	1/2,500
番号	2の2
作成年月日	令和年月日

