


□方位を記入

これは参考図です。



←この吹き出し自体は記入する必要はありません。

□開発区域を赤枠で囲む

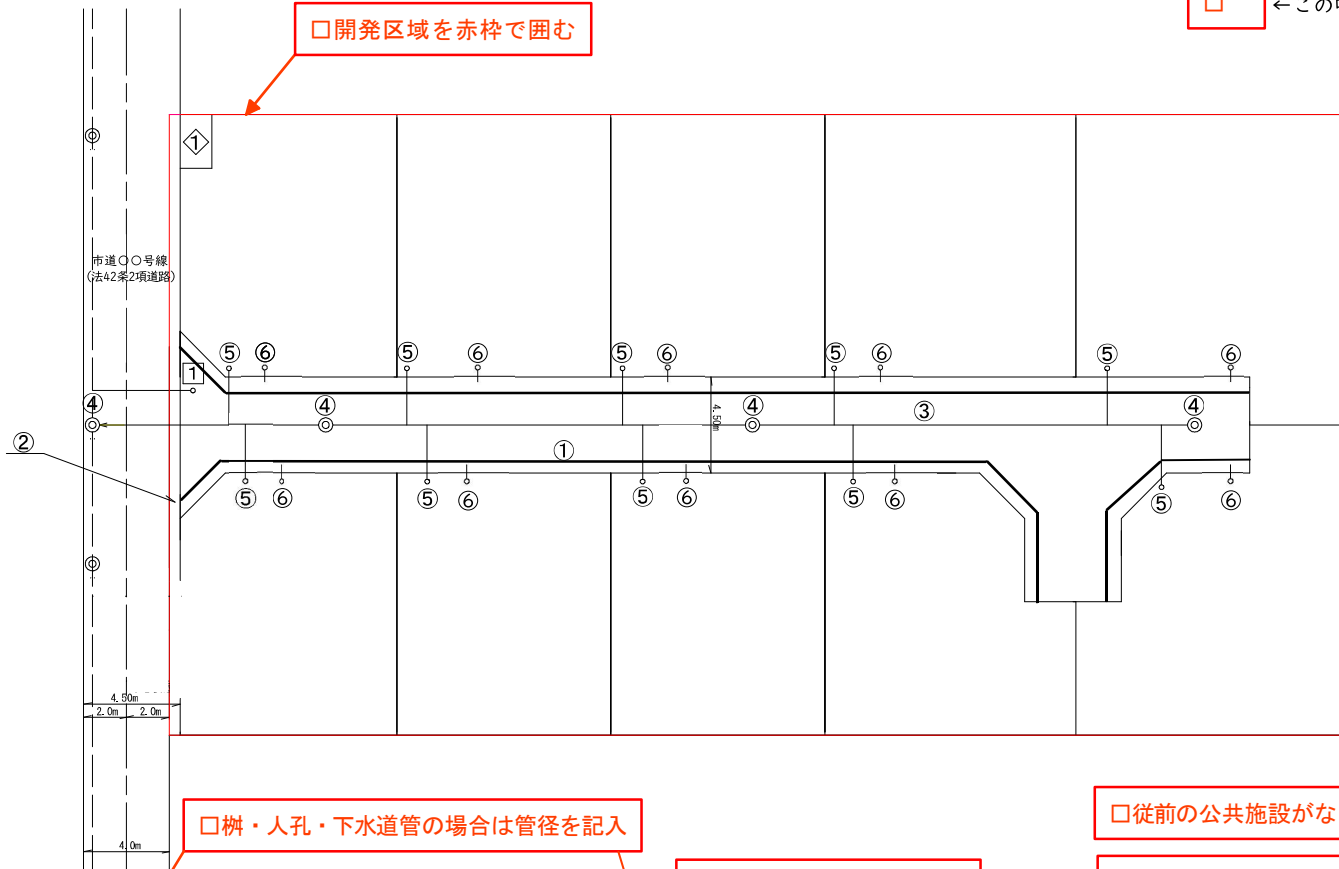

□樹・人孔・下水道管の場合は管径を記入

□従前の公共施設がない場合は「従前の公共施設なし」と記入

□樹・人孔の場合は合計数を記入

□道路の場合は幅員を記入

□道路・下水道管の場合は長さを記入

□道路の場合は面積を記入

□帰属される道路等の場合は「帰属」と記入

□下水道管・人孔を開発区域外にも新設する場合は区域外の新設数・長さ記入

□樹の場合は取付管を記入

□ごみ集積所の場合は「公益的施設」・有効面積を記入

□樹・人孔の場合は規格を記入

□樹の場合は取付管を記入

□帰属する場合は「平塚市」、自主管理の場合は「事業者」

従前の公共施設一覧表

公共施設の種類	新旧対照図に付した番号	廃止、付替え、拡幅等の別	概要			管理者の名称	所有者の名称	備考
			幅員(管径)	延長	面積			
1号汚水樹	1	廃止	0.3		1基	平塚市	平塚市	取付管φ150を含む

新設する公共施設一覧表

公共施設の種類	新旧対照図に付した番号	概要			管理者の名称	所有者の名称	備考
		幅員(管径)	延長	面積			
開発道路	①	4.50	53.00	260.99	平塚市	平塚市	帰属
道路後退	②	0.50	29.00	14.50	平塚市	平塚市	帰属
汚水本管	③	0.2	14.50		平塚市	平塚市	(区域が3.50mを含む)
0号汚水人孔	④	0.9		4基	平塚市	平塚市	(区域外1基を含む)
1号汚水樹	⑤	0.2		10基	平塚市	平塚市	取付管φ150を含む
2号雨水浸透枦	⑥	0.3		10基	平塚市	平塚市	取付管φ100を含む
ごみ集積所	①		3.00		事業者	事業者	公益的施設 有効面積2.4㎡

図面の名称	公共施設の新旧対照図
開発行為の名称	〇〇造成工事
開発区域に含まれる地域の名称	平塚市〇〇字〇〇10番1外2筆
設計者名	平塚 太郎
縮尺	1 : 250
図面番号	葉のうち 番