
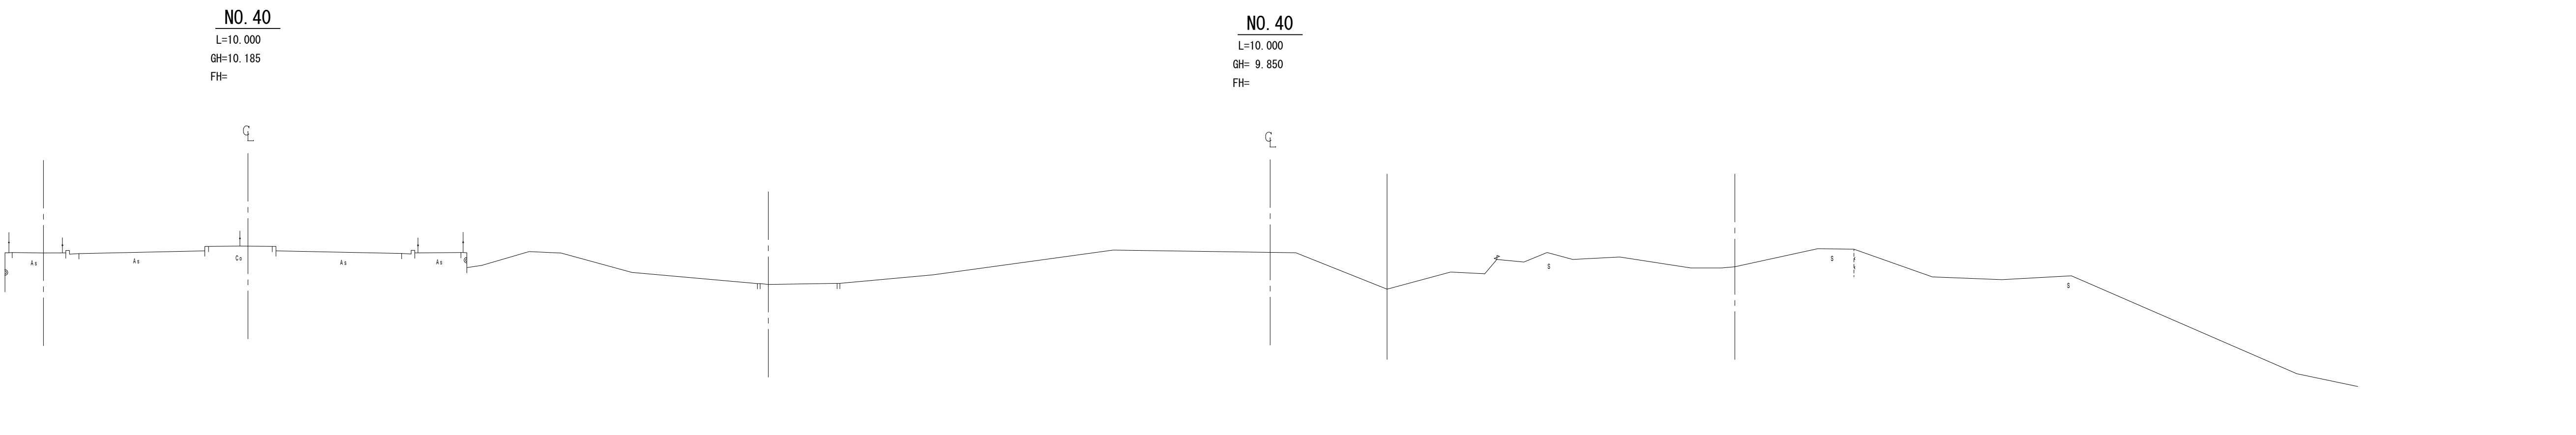
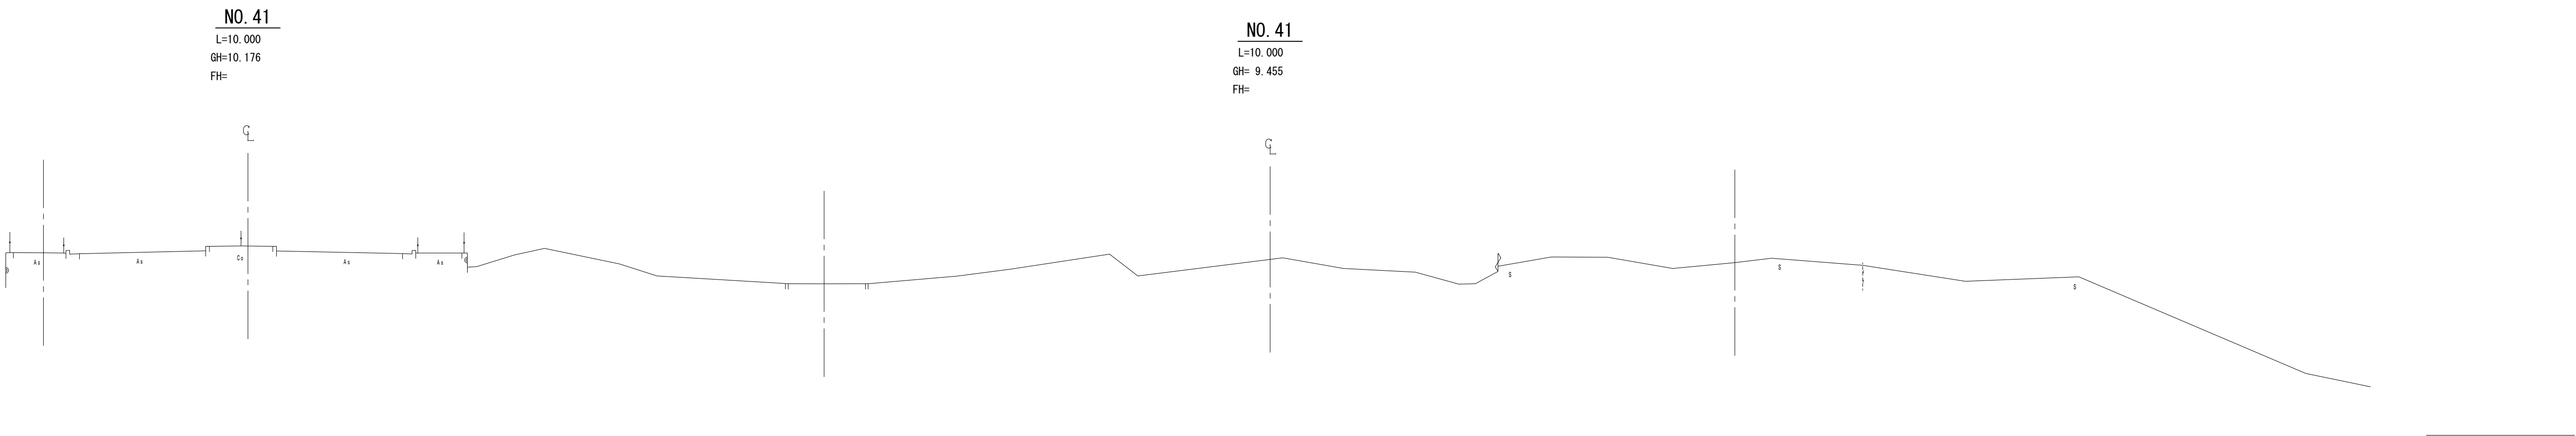


横断面図 S = 1 : 2 0 0

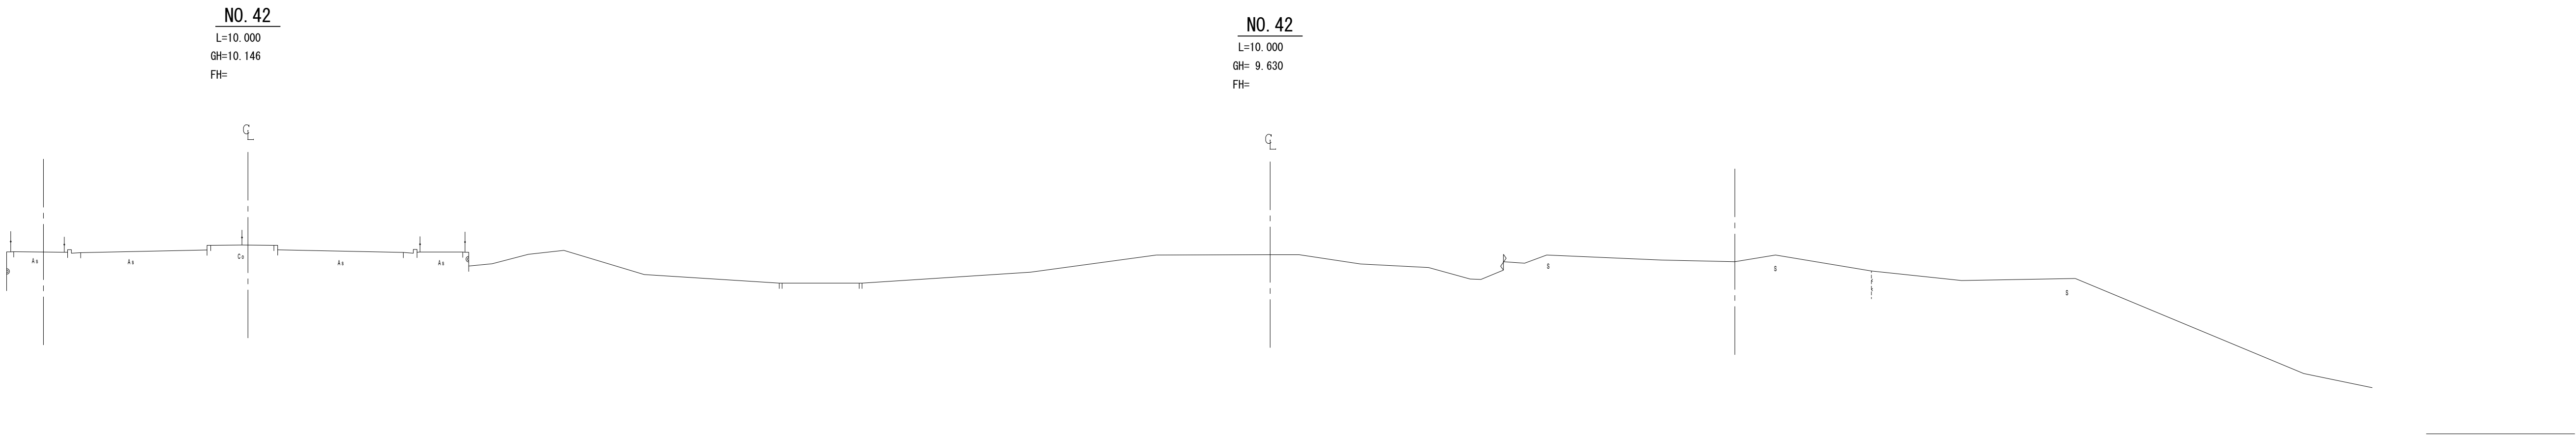

工 事 名	海 岸 エ リ ア 基 礎 調 査 等 業 務 委 託 (龍 城 ヶ 丘 フ ル 跡 地)			
図 面 名	横 断 面 図			
縮 尺	1 : 200	図 面 番 号	10 / 15	
測 量 年 月 日	平 成 29 年 3 月 24 日			
承 認	課 長	担 当 長	照 査	設 計
平 塚 市 都 市 整 備 部 み ど り 公 園 ・ 水 辺 課				

有限会社
浅田測量設計事務所