
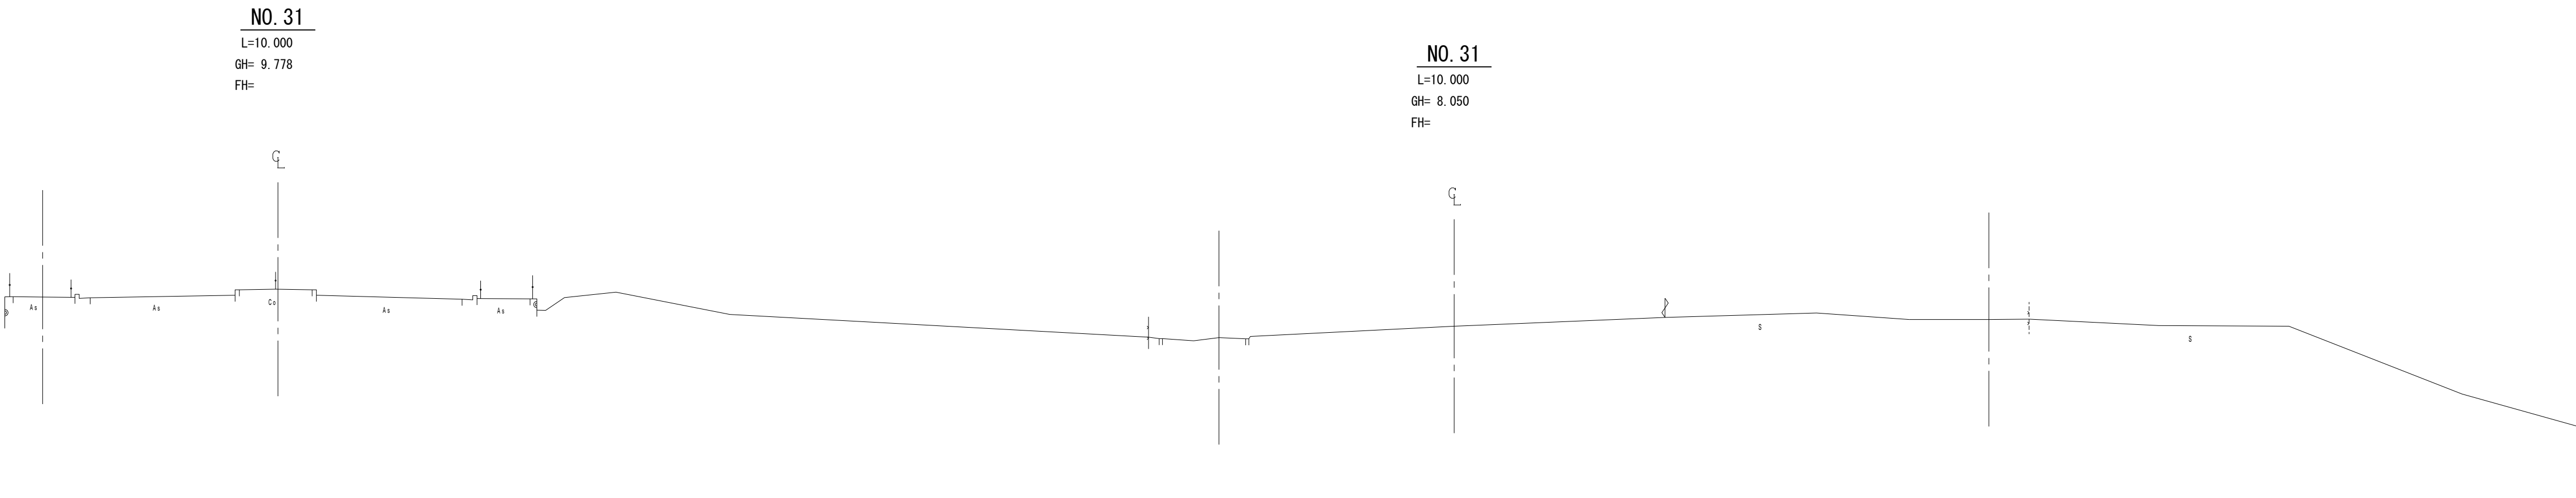
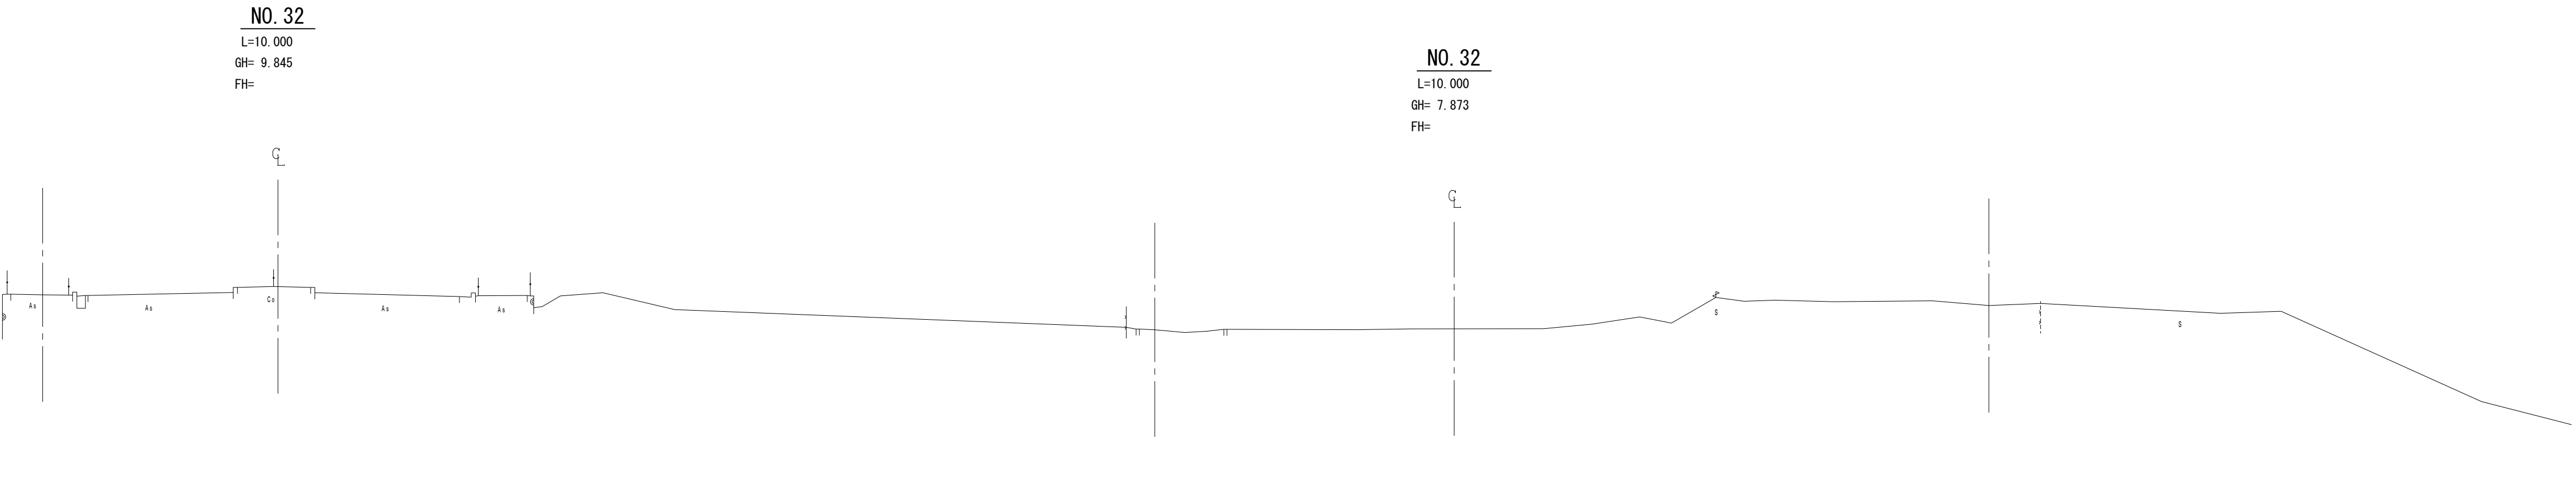


横断面図 S=1:200

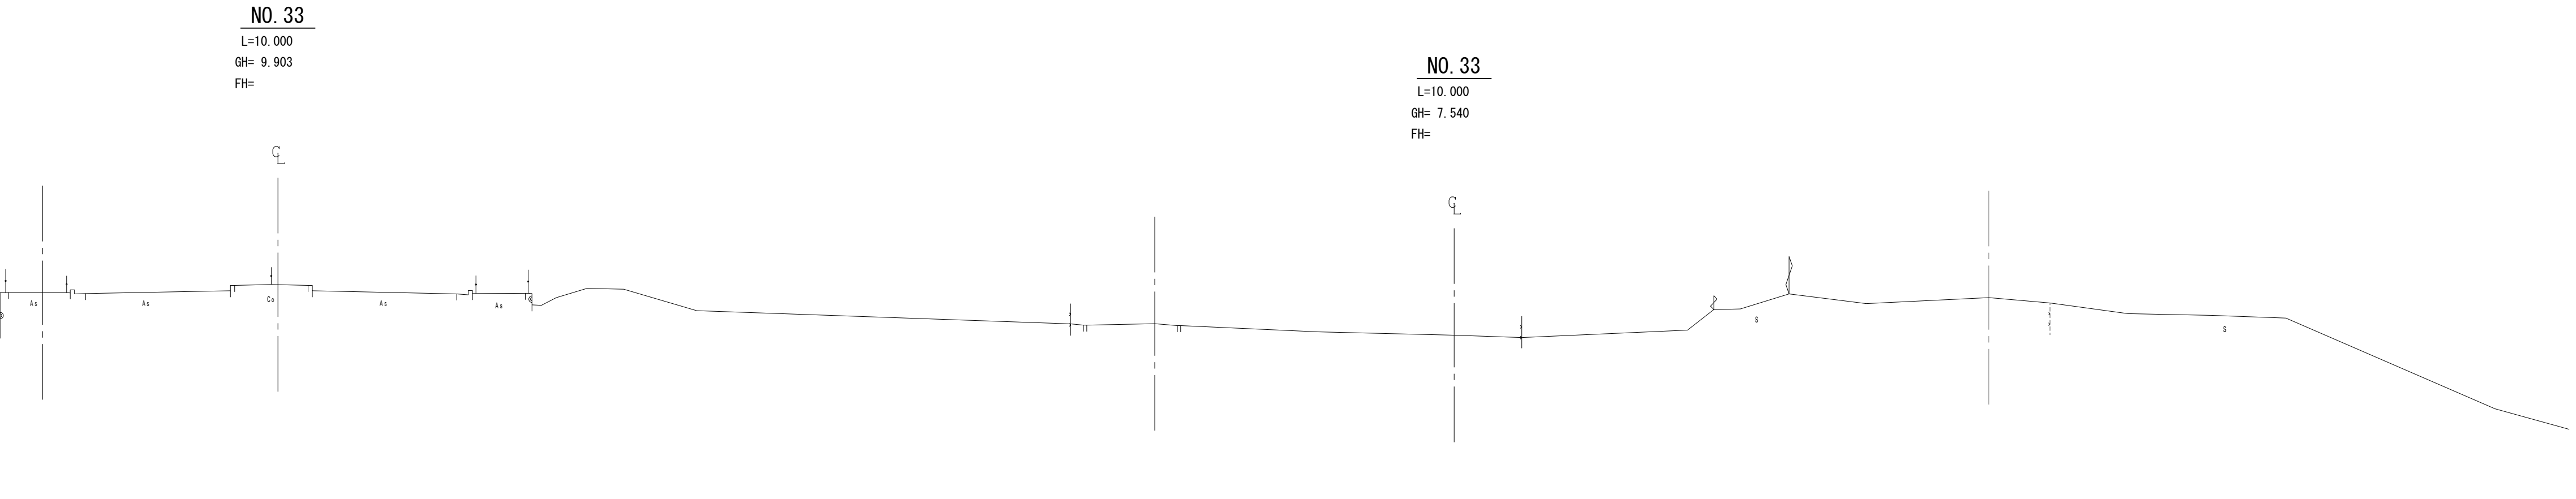

工 事 名	海岸エリア基礎調査等業務委託 (龍城ヶ丘フール跡地)		
図 面 名	横 断 面 図		
縮 尺	1:200	図 面 番 号	7 / 15
測 量 年 月 日	平 成 29 年 3 月 24 日		
承 認	課 長	担 当 長	照 査
			設 計
平塚市都市整備部みどり公園・水辺課			