



1 F 平面図 (略図)

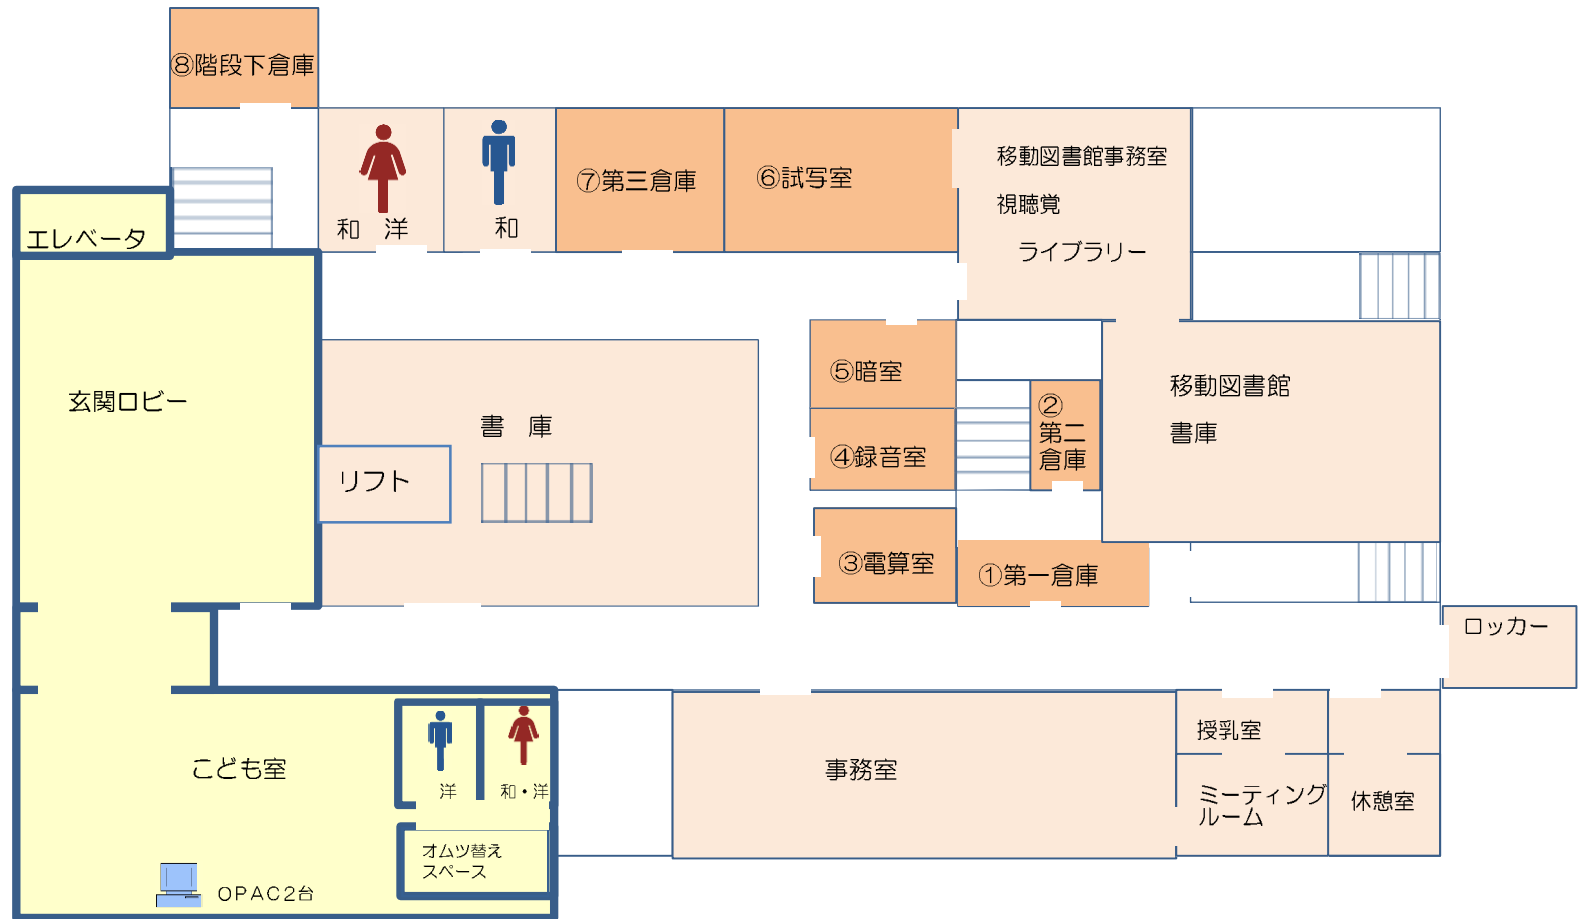


利用者・職員対象…	<span style="background-color: yellow; border: 2px solid blue; padding: 2px;"> </span>
職員対象…	<span style="background-color: orange; padding: 2px;"> </span>
倉庫類 …	<span style="background-color: brown; padding: 2px;"> </span>

2F 平面図 (略図)

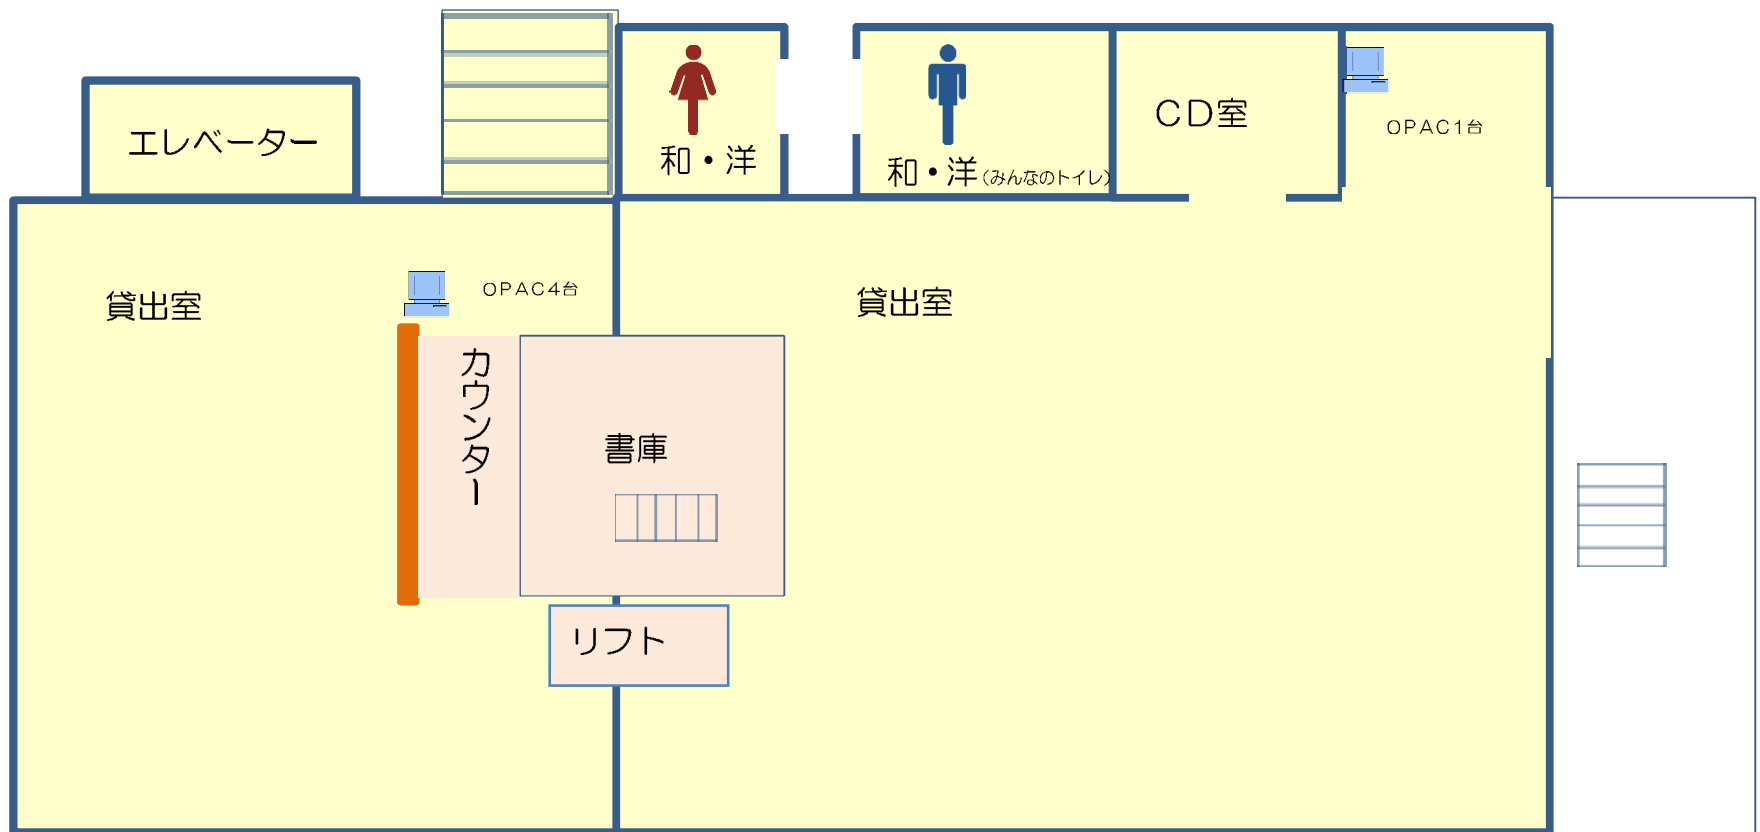


3F 平面図 (略図)

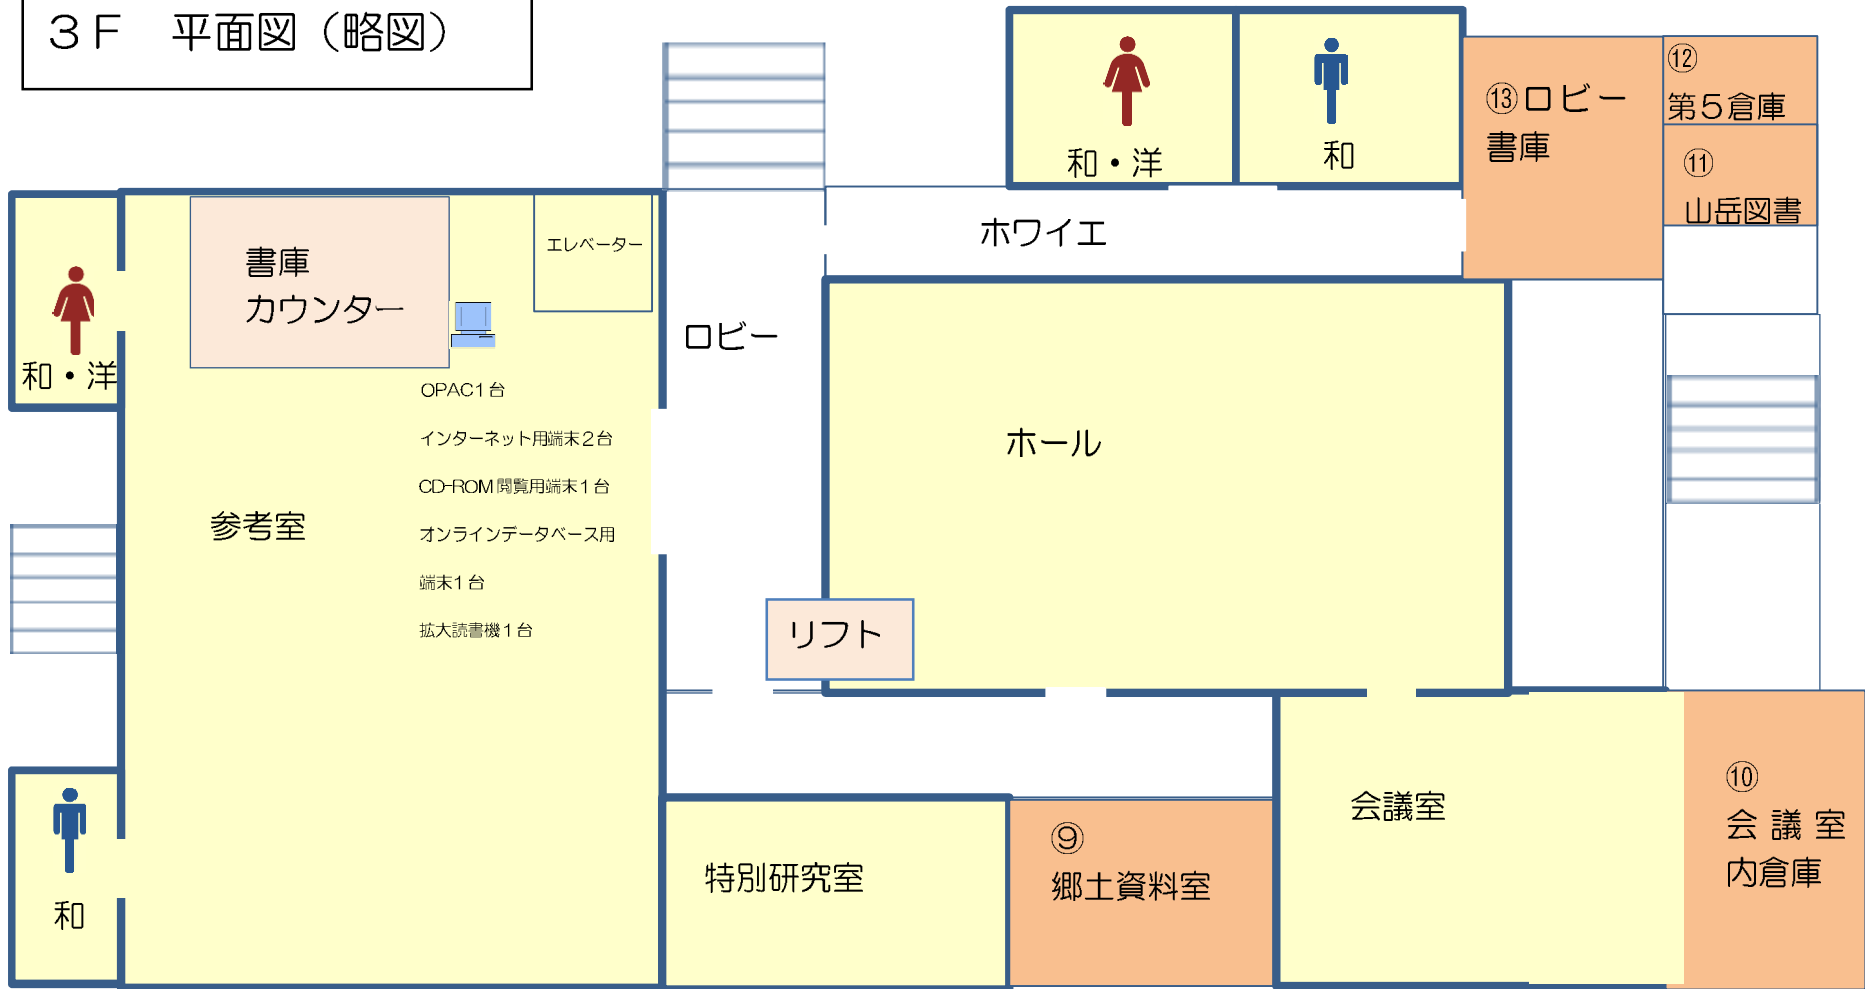





# 参考室 フロア図

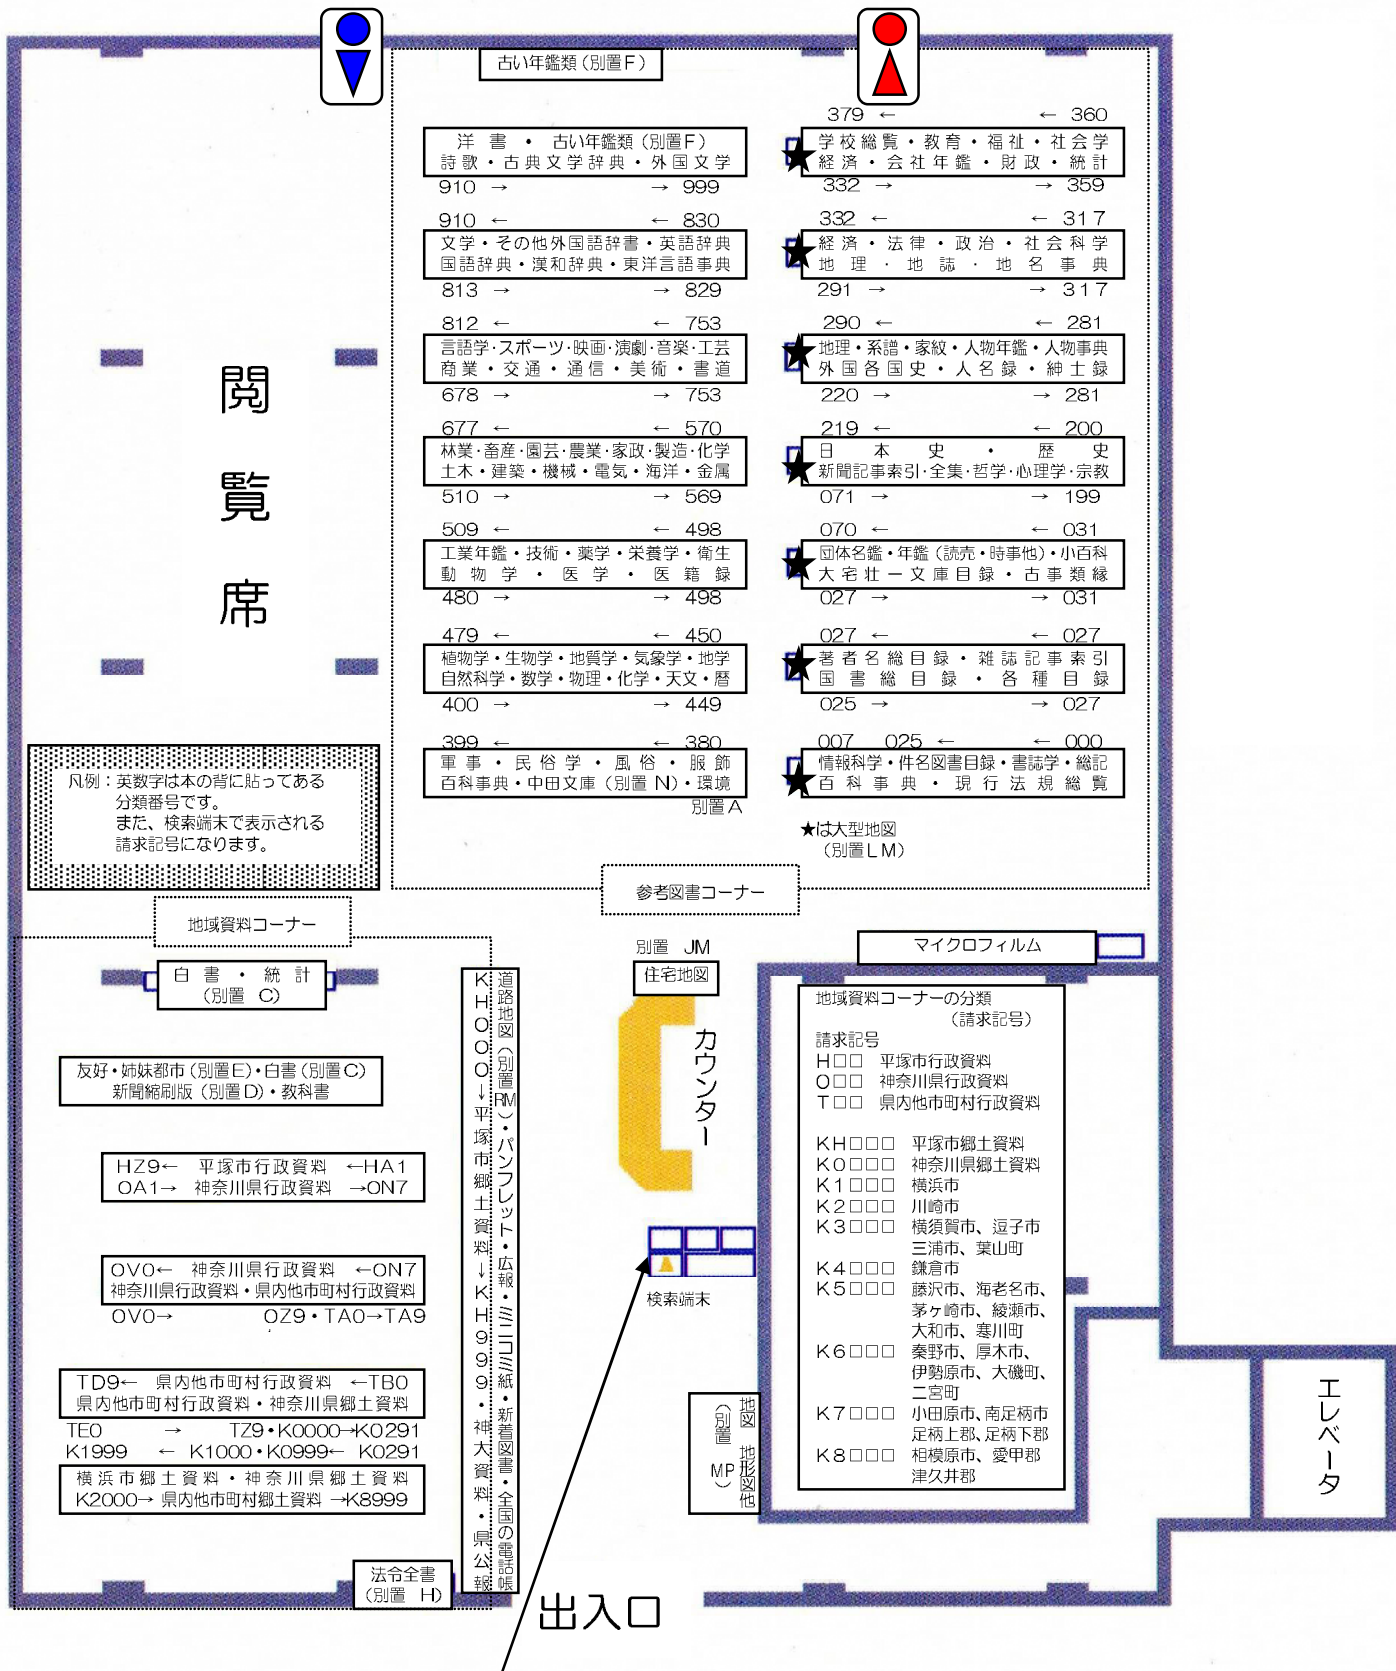

検索端末：1台、インターネット用端末：2台、オンラインデータベース用端末：1台

参考室ご利用の注意

- この室内の資料は、貸出・持ち出しができません。著作権の範囲内で、必要な箇所をコピーすることができます。複写申込書にご記入の上、カウンターへお出しください。