


添付資料2
事業用地現況図

座 標 求 積 表

地 番	A 968-1				
測 点	X	Y	X-X	Y (X-X)	辺 長
Z53034A048	-72192.789	-45859.244	16.969	-778185.511436	0.18
Z53034A049	-72192.622	-45859.320	13.969	-640608.841080	15.17
C1	-72178.820	-45865.604	27.313	-1252727.242052	14.85
K18	-72165.309	-45871.756	20.954	-961196.775224	8.18
K17	-72157.866	-45875.145	3.477	-159507.879165	9.43
K15	-72161.832	-45883.702	-9.700	445071.909400	6.40
K16	-72167.566	-45880.851	-19.456	892657.837056	33.18
Z53018A039	-72181.288	-45911.061	-40.983	1881573.012963	29.96
Z53018A040	-72208.549	-45898.622	-28.303	1299068.698466	3.00
Z53034A047	-72209.591	-45895.812	15.760	-723317.997120	40.24
倍面積	2827.211808				
面積	1413.605904				
地積	1413.60m ²				

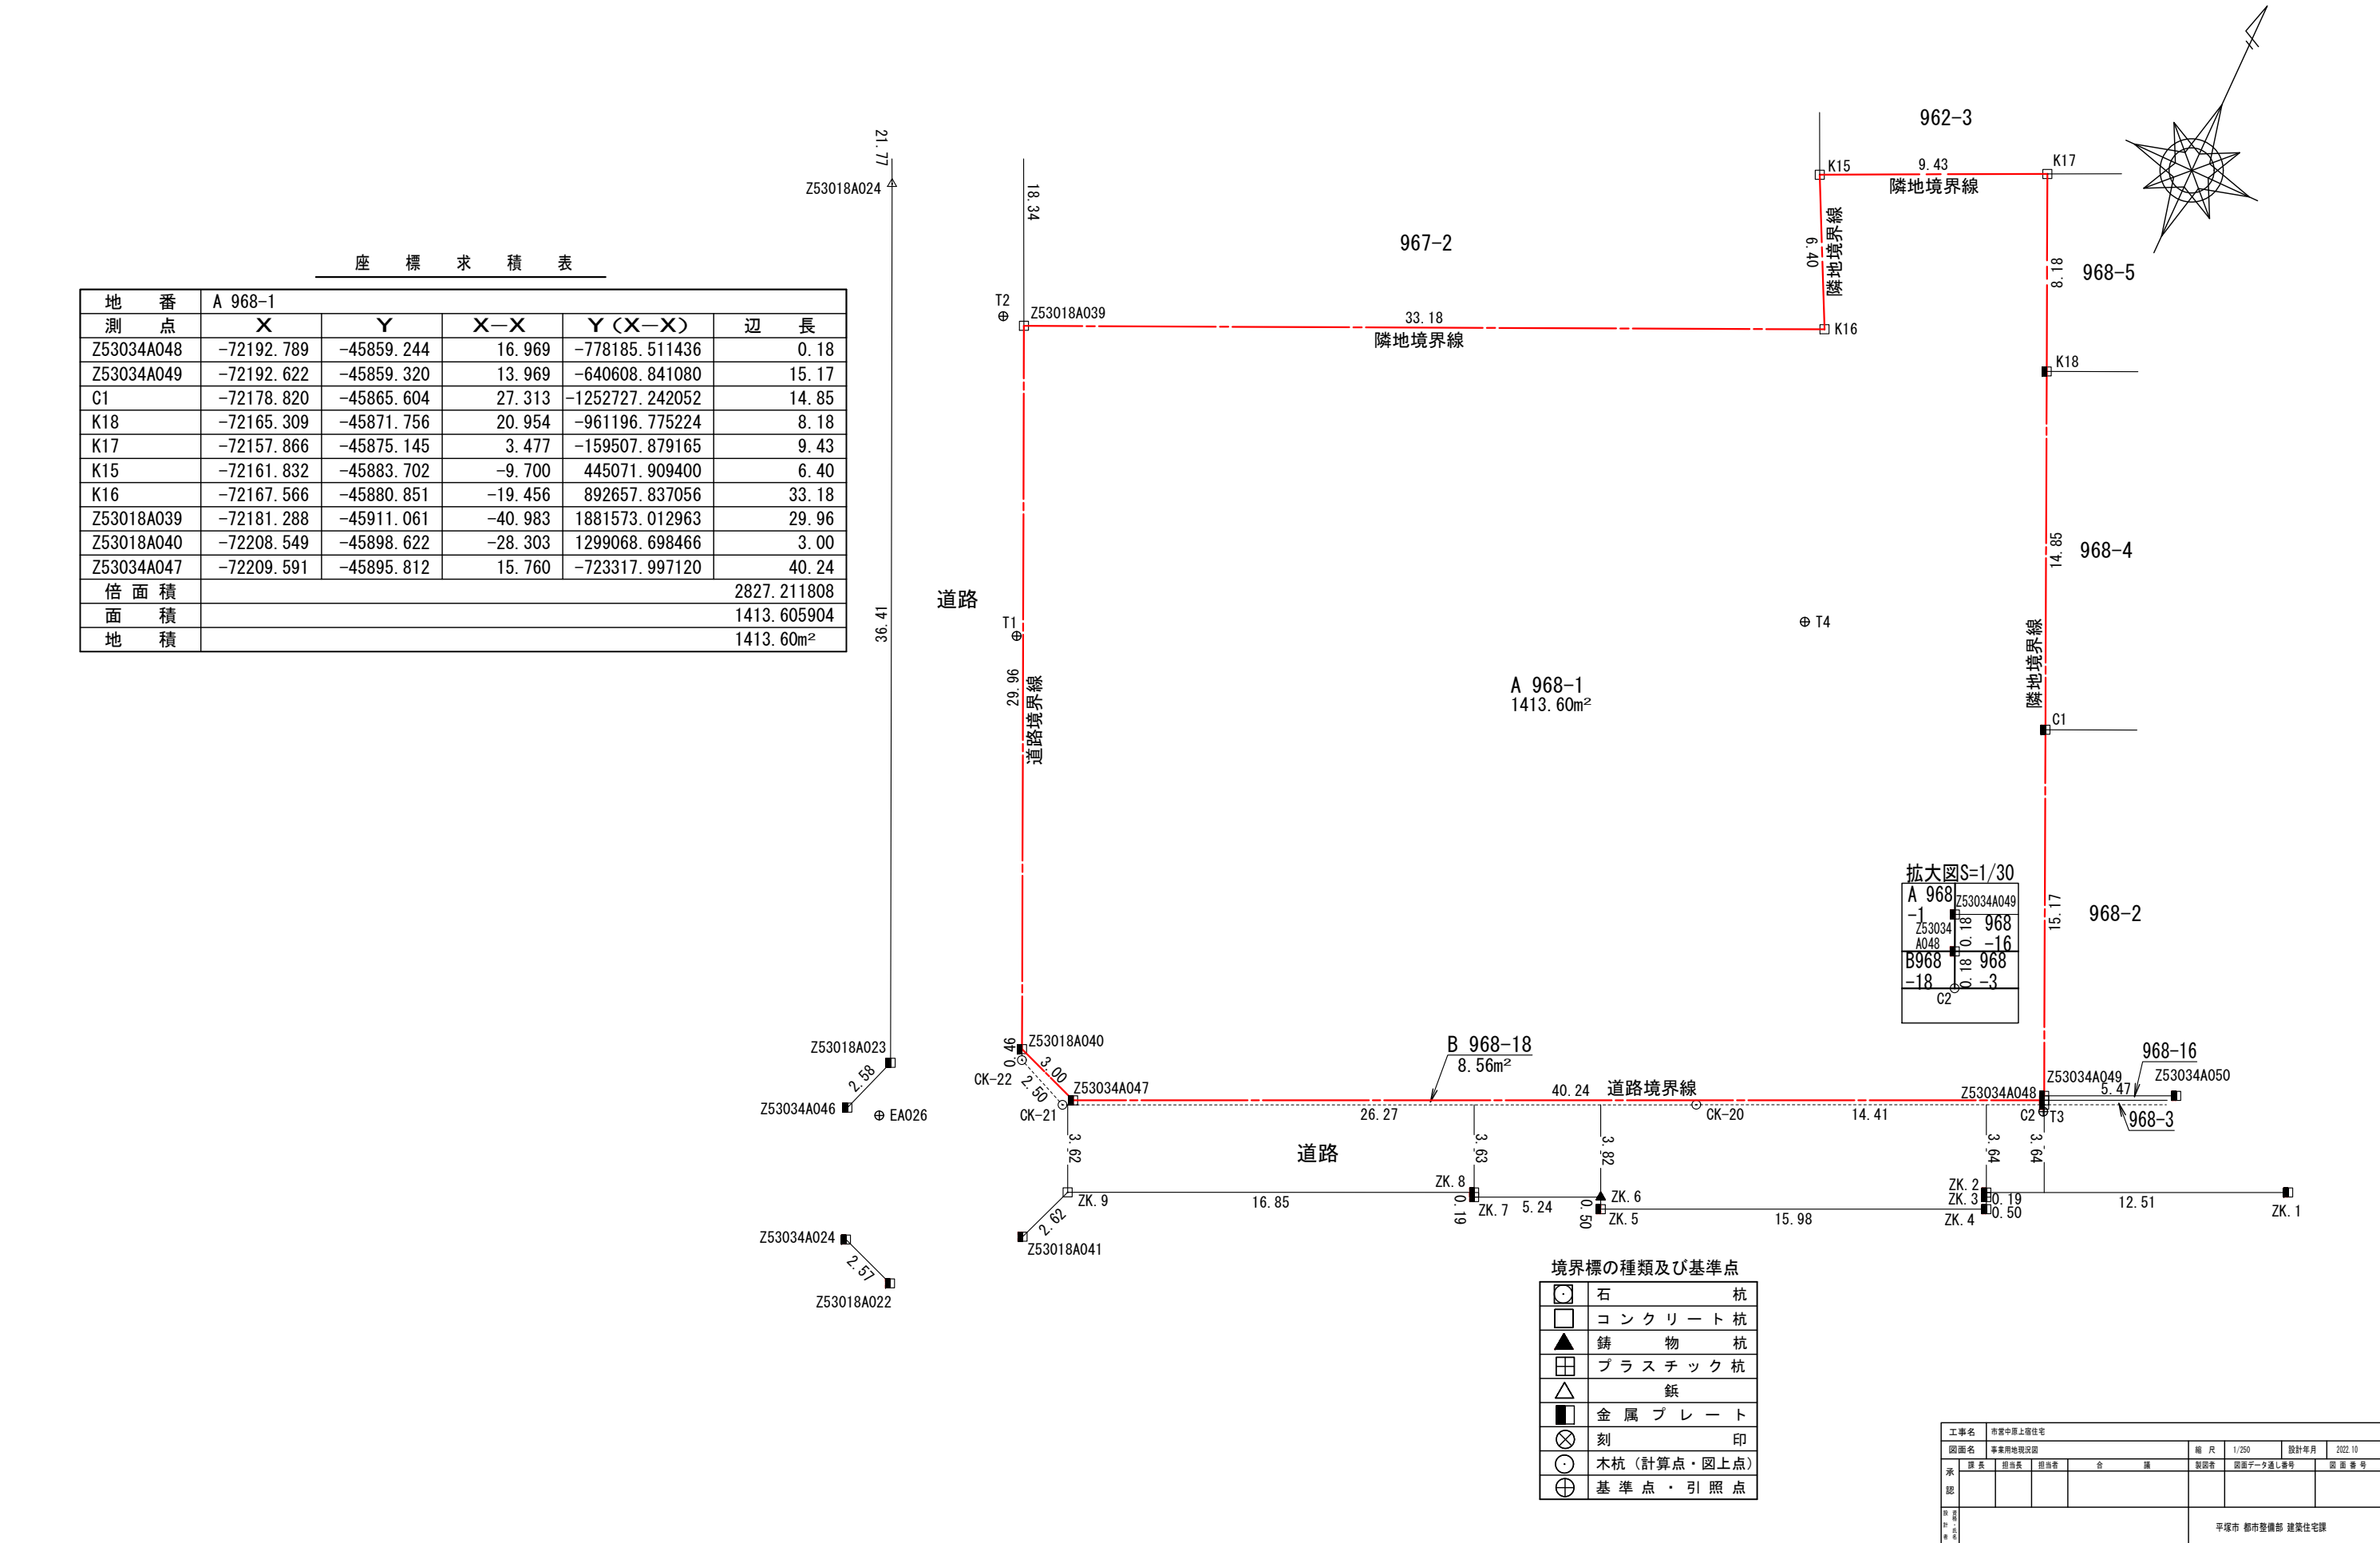

拡大図S=1/30

A 968-1	Z53034A049	968-16
Z53034A048	968-18	968-3
C2		

境界標の種類及び基準点

石	杭
コンクリート	杭
鋳物	杭
プラスチック	杭
紙	
金属プレート	
刻印	
木杭 (計算点・図上点)	
基準点・引照点	

工事名	市営中原上層住宅		
図面名	事業用地現況図	縮尺	1/250
設計年月	2022.10		
承認	原 長	担 当 者	合 議
	製 図 者	図 面 子 一 次 通 し 番 号	図 面 番 号
			平塚市 都市整備部 建築住宅課