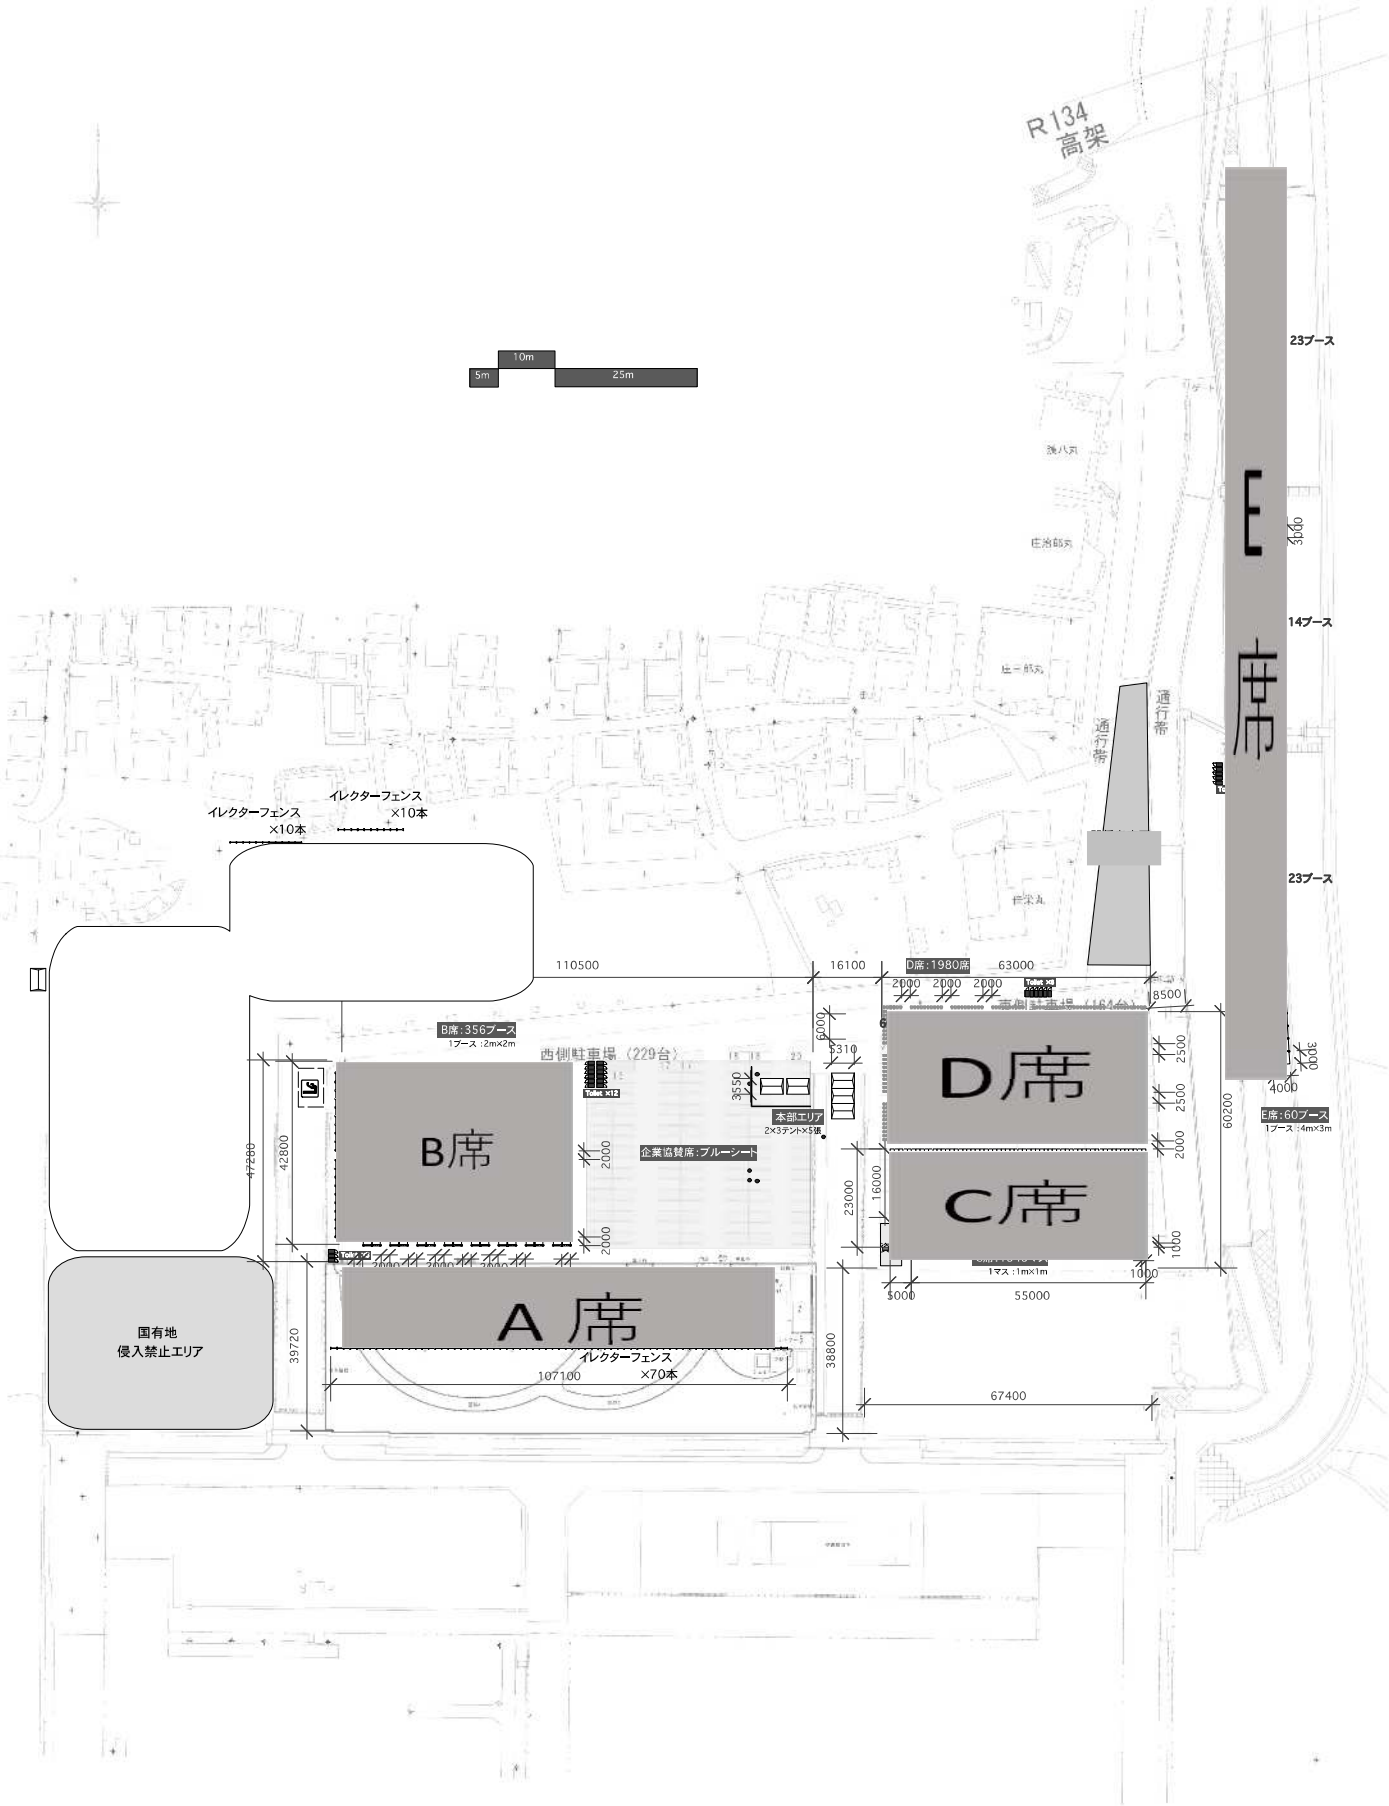
R134
高架
10m
5m
25m
E席
23ブース
14ブース
23ブース
通行帯
通行帯
イレクターフェンス
×10本
イレクターフェンス
×10本
110500
16100
D席：1980席
63000
2000 2000 2000
8500
B席：356ブース
1ブース：2m×2m
西側駐車場（229台）
6000
5310
D席
B席
3550
本部エリア
2×3テント×5張
企業協賛席：ブルーシート
2500
2500
2000
3000
4000
E席：60ブース
1ブース：4m×3m
60200
47280
42800
2000
2000
16000
23000
C席
1マス：1m×1m
1000
1000
5000
55000
A 席
国有地
侵入禁止エリア
39720
イレクターフェンス
×70本
107100
38800
67400