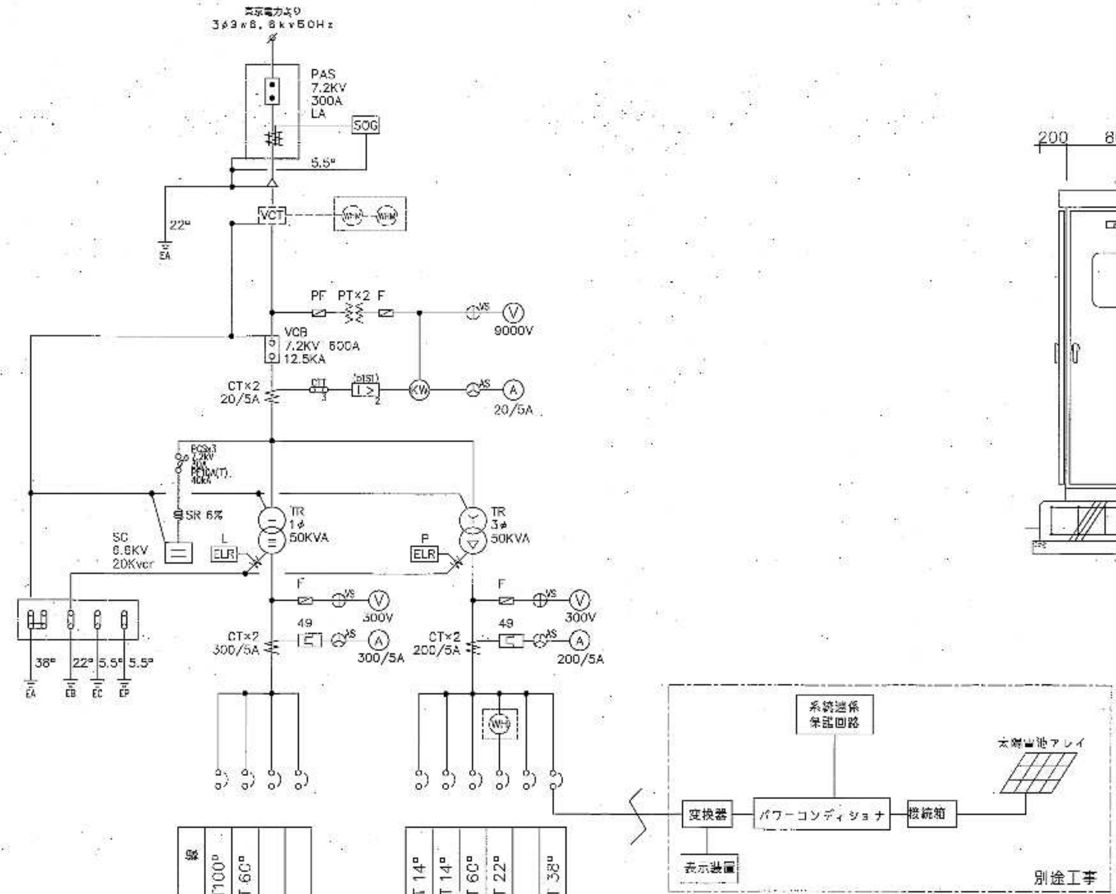

負荷名称	容量	遮断器	配線
PL－1	36．9KVA	MCB 3P 225AF/175AT	CVT100□
PL－2	17．0KVA	MCB 3P 100AF/ 75AT	CVT 60□
所内電源		MCB 2P 50AF/ 20AT	
予備		MCB 3P 100AF/100AT	

負荷名称	容量	遮断器	配線
PL－1	5.89KW	MCB 3P 100AF/ 75AT	CVT 14□
PL－2	4.0KW	MCB 3P 50AF/ 50AT	CVT 14□
P－R	24.65KW	MCB 3P 225AF/175AT	CVT 60□
P－Rエコアイス	6.08KW	MCB 3P 100AF/ 75AT	CVT 22□
予備		MCB 3P 100AF/100AT	
太陽光発電	10．0KVA	MCB 3P 100AF/ 75AT	CVT 38□

木板設置

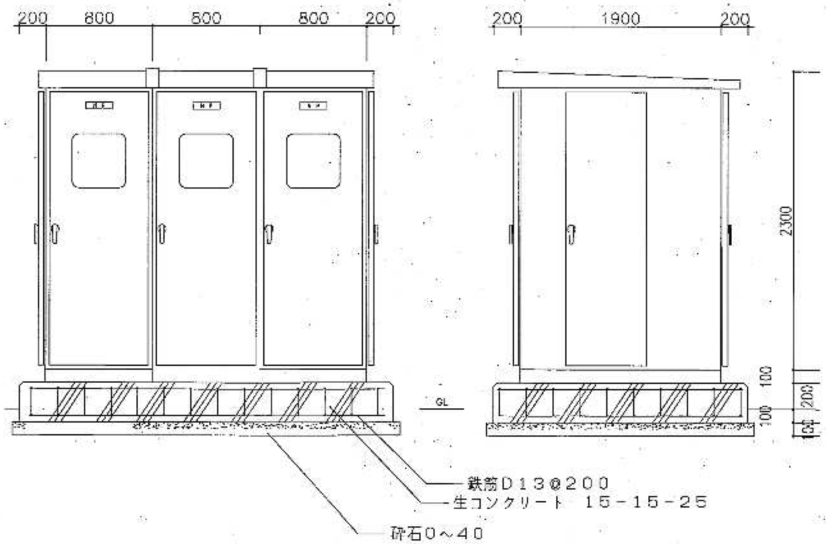

キュービクル参考姿図 1／20

キュービクル仕様書

1．キュービクルは屋外自立型、鋼板製とする。
2．キュービクル本体の鋼板の厚さは2．3以上とする。
3．制御回路の保護ヒューズはリーキットプロテクタとする。
4．電流計はデマンドメータとする。
5．予備品
　　ヒューズ類　100％
　　ジスコン棒　1本　扉裏面に実装

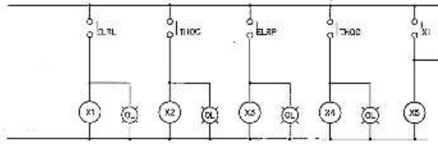

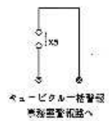

注記

1．上記姿図は参考とする。

平塚市都市整備部建築課				
責任者	電気設備担当長 上席課長代理 山岸芳博	設計監理者	1級建築士 登録第247310号 石井浩三	
工事名	土屋公民館新築工事（電気）		図面番号	C－4
図面名	キュービクル単線結線図、参考姿図			
縮尺	NON 1／20	設計年月日	2002.4	