


今回説明を行う都市計画

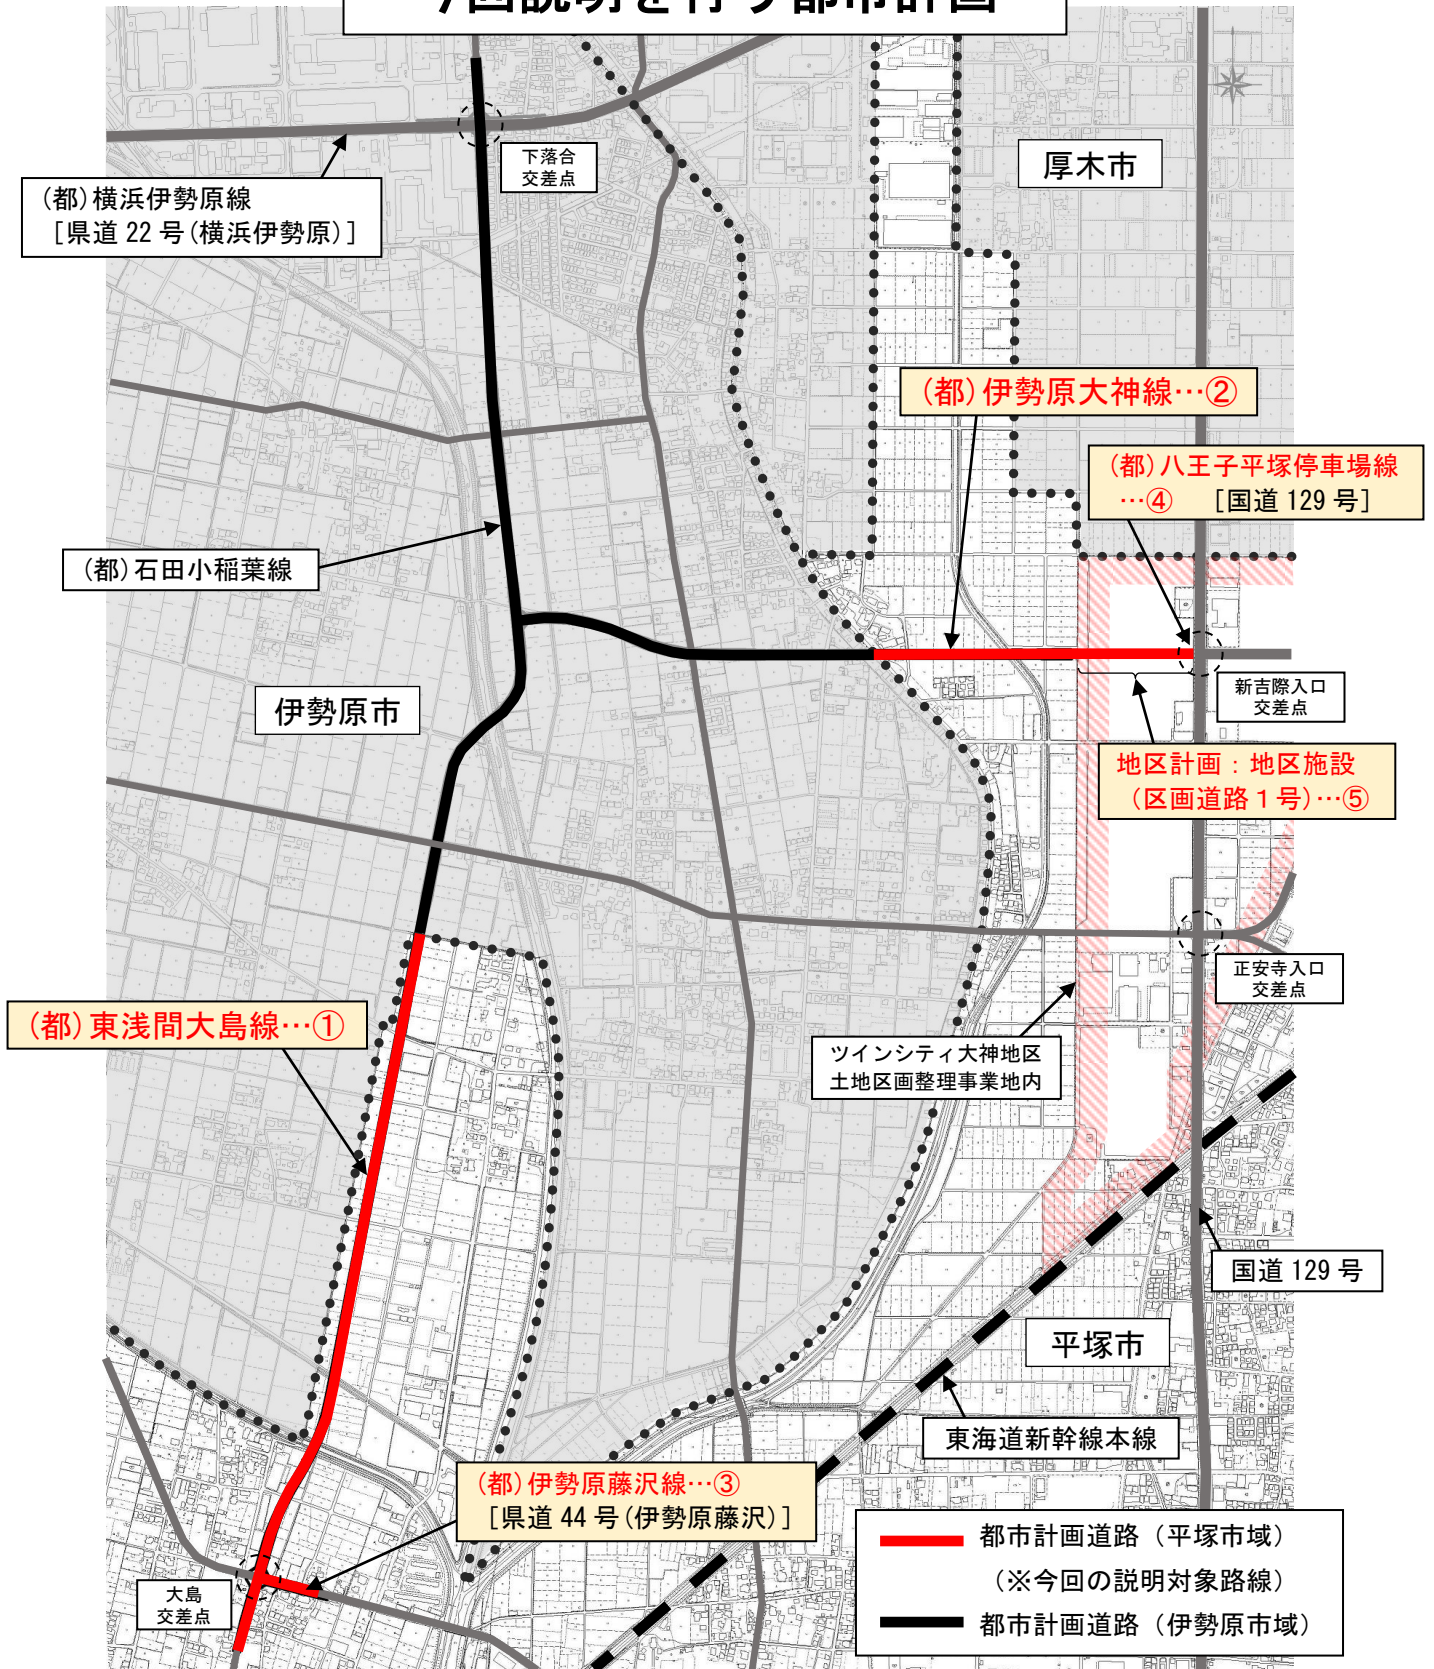

<都市計画の変更・決定案件>

- ・都市計画道路の変更 … (都) 東浅間大島線、(都) 伊勢原藤沢線、(都) 八王子平塚停車場線
- ・都市計画道路の決定 … (都) 伊勢原大神線
- ・地区計画の変更 … ツインシティ大神地区地区計画

<変更概要>

- ・①…(都) 東浅間大島線について、道路の幅員と線形の一部を変更します。
- ・②…(都) 伊勢原大神線について、新たに都市計画道路として決定します。
- ・③④⑤…上記路線に接続する都市計画道路等について、区域の一部を変更します。