



【地区計画を定めている地区】

凡 例	
	地区計画区域
	都市計画区域
	市街化区域

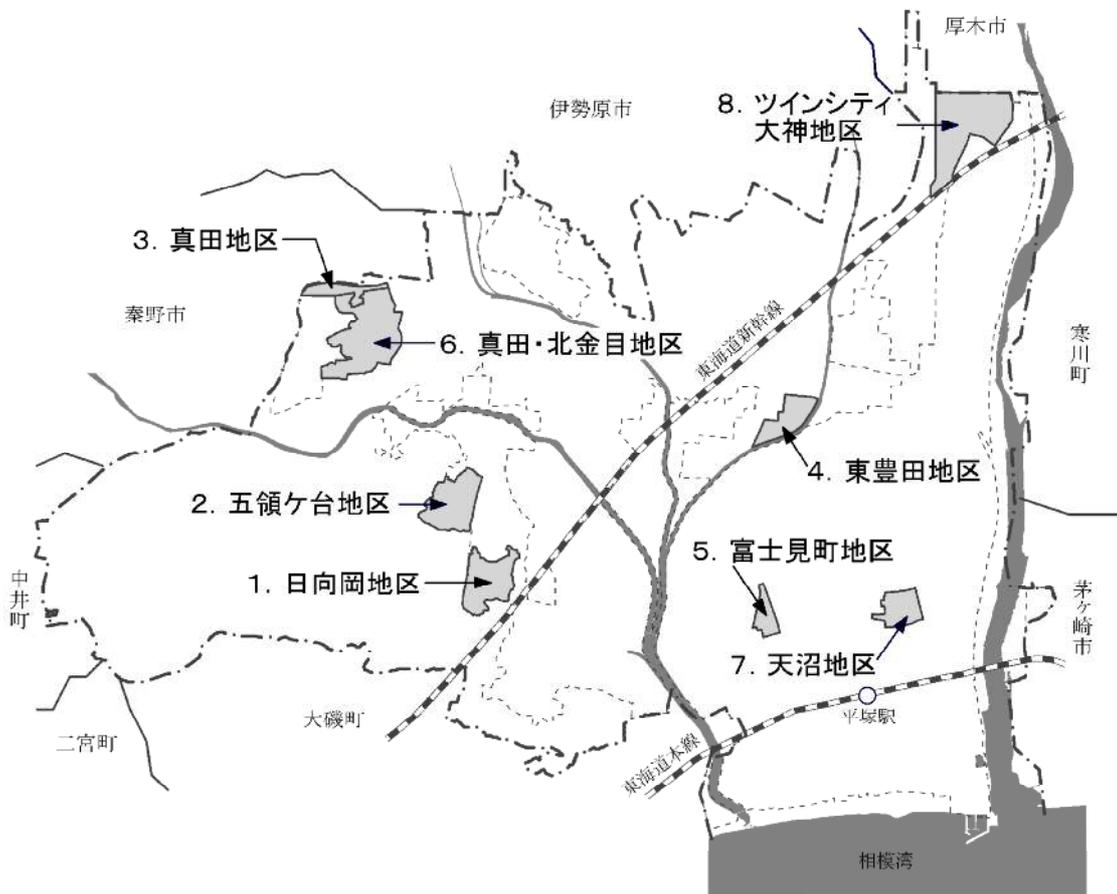


# 1. 日向岡地区地区計画

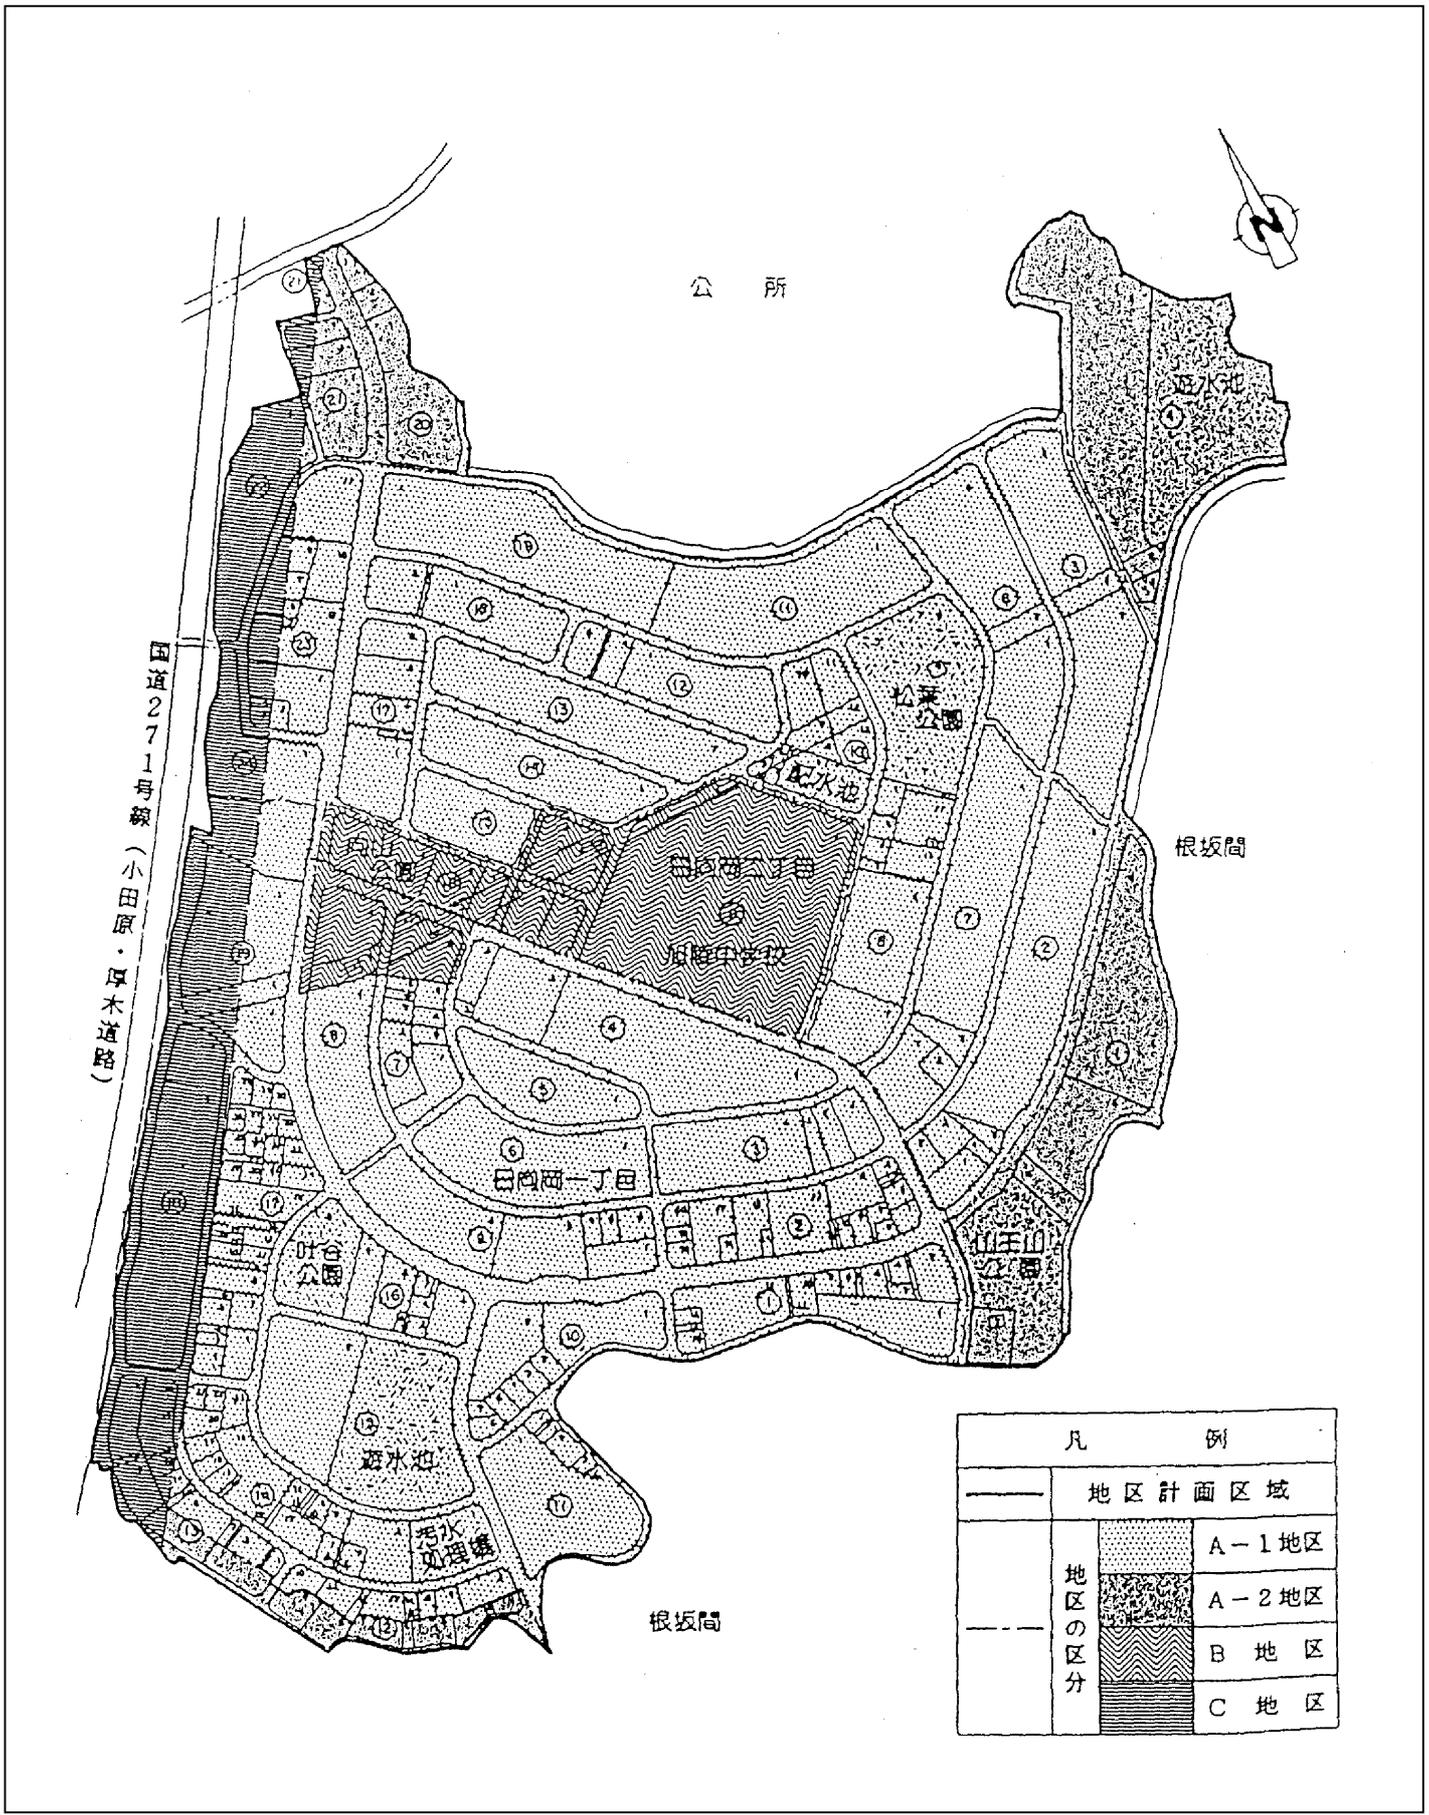


凡 例	
——	地区計画区域
地区の区分	A-1地区
	A-2地区
	B地区
	C地区




### 3. 真田地区地区計画

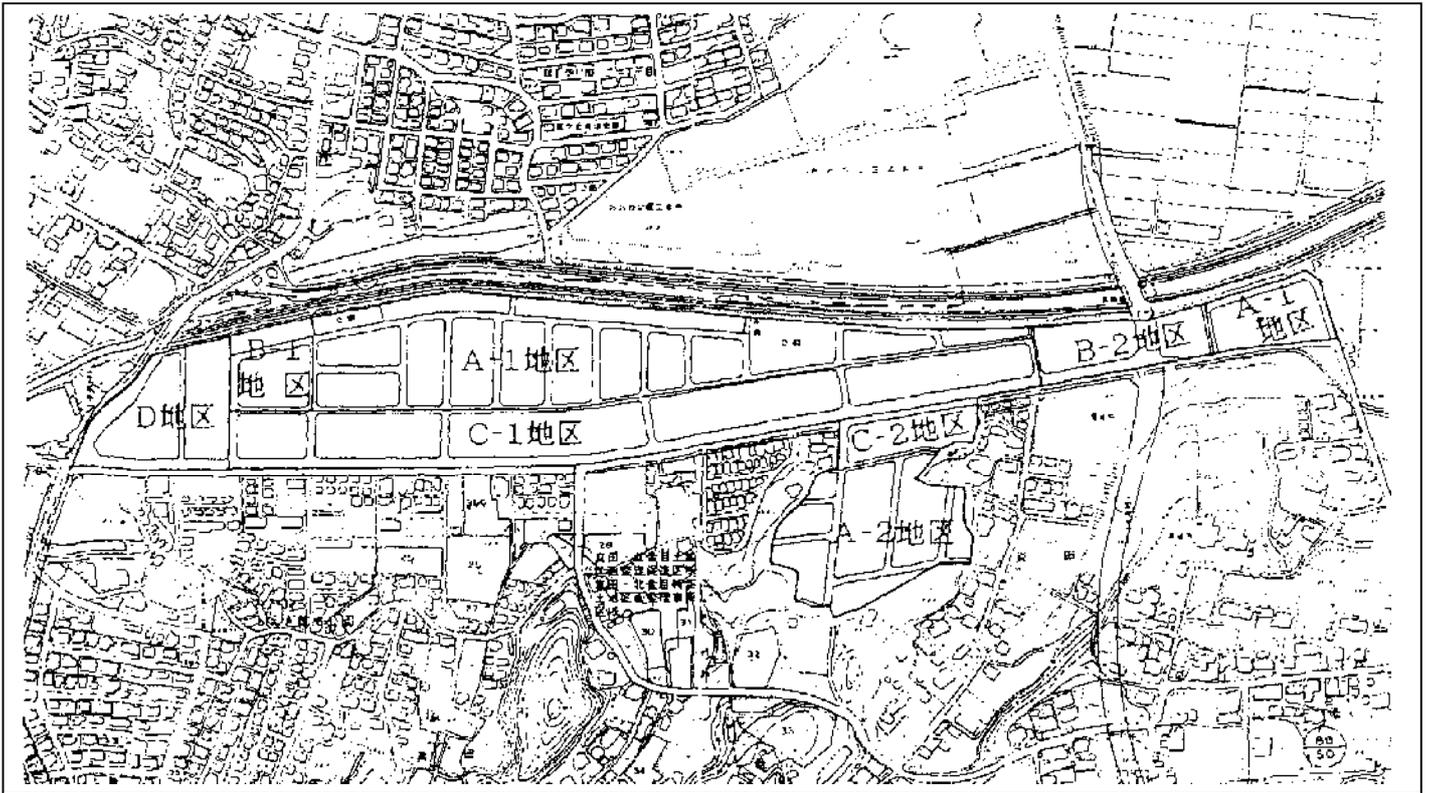


# 4. 東豊田地区地区計画

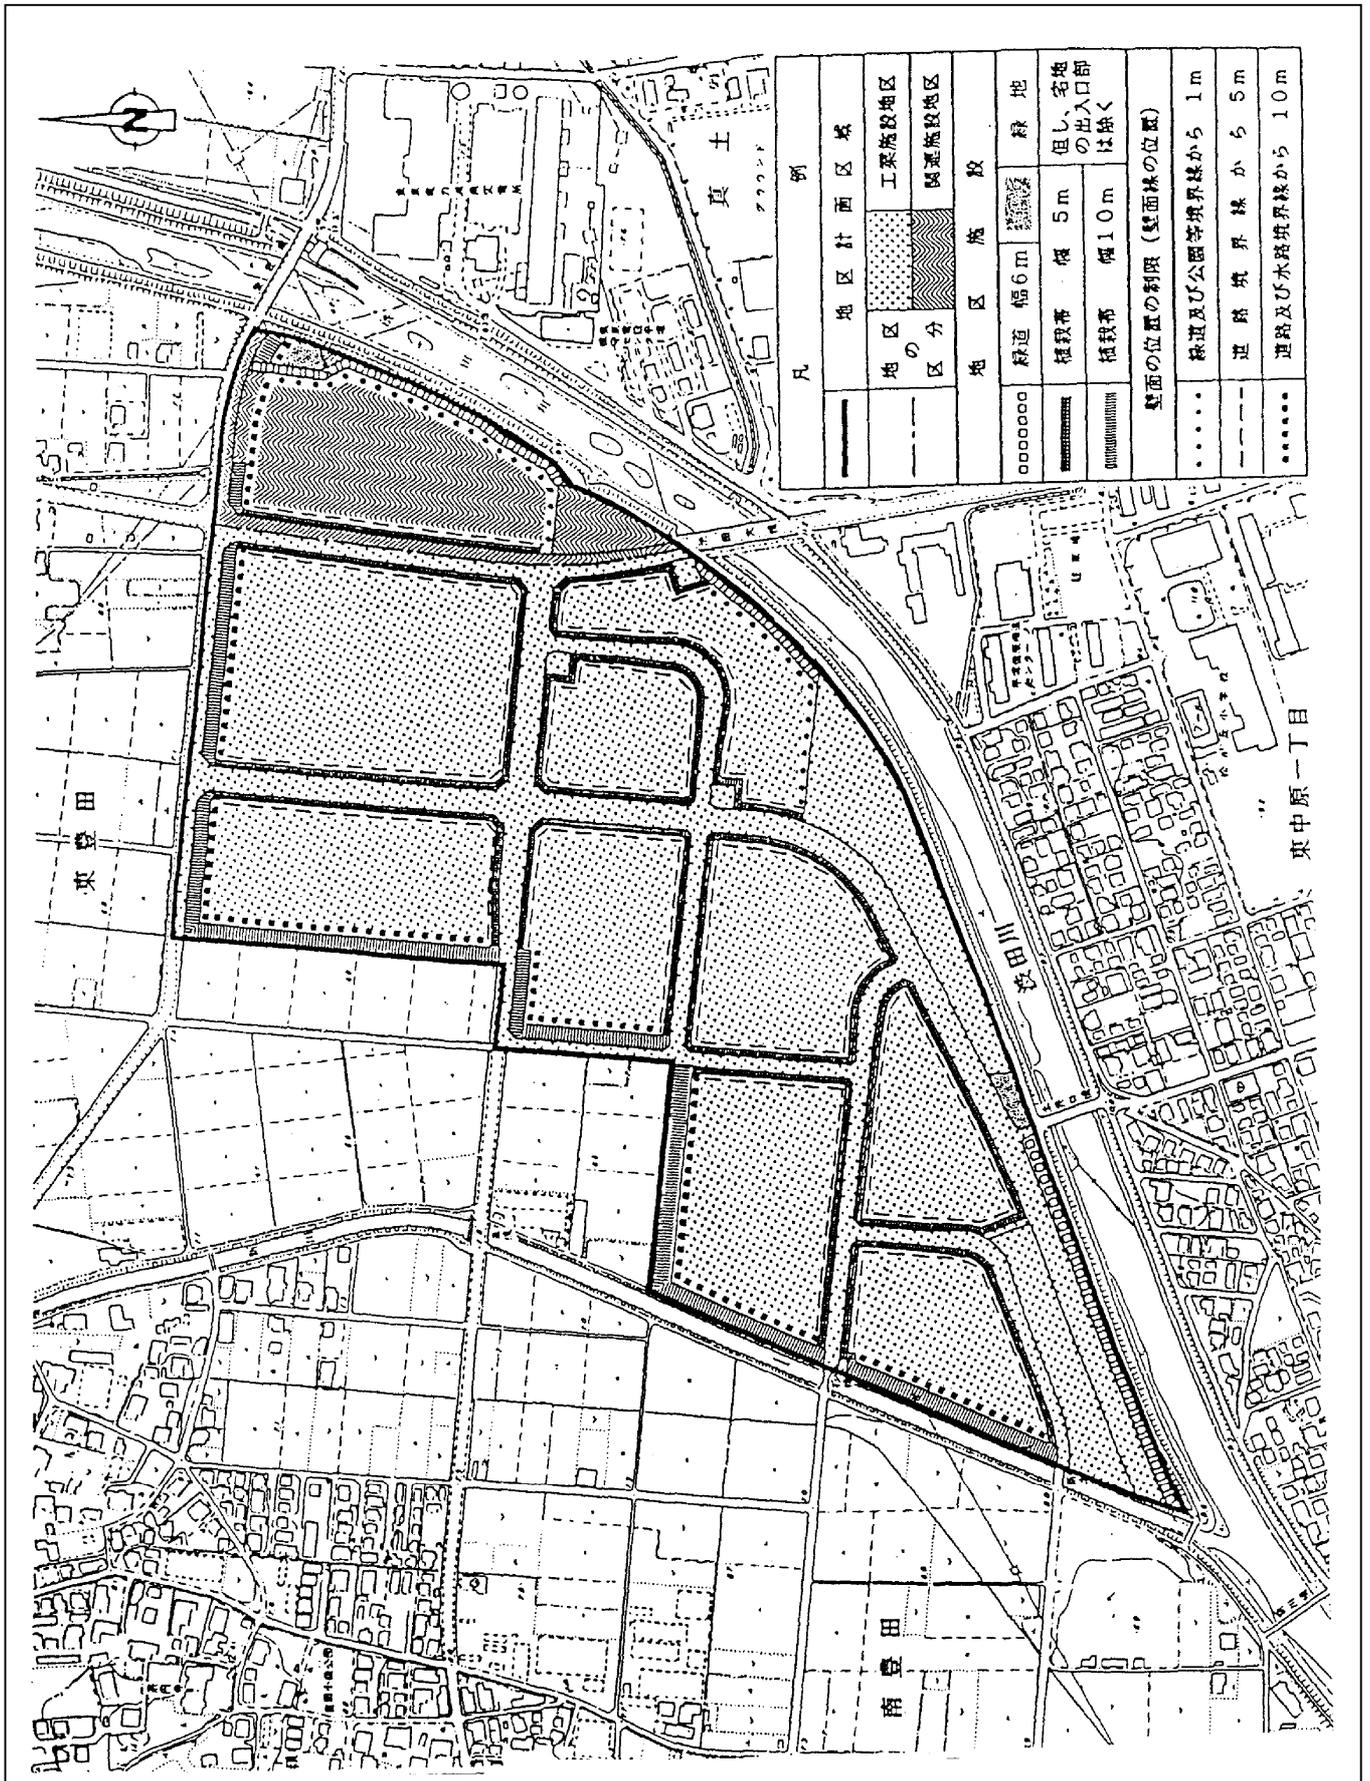


# 5. 富士見町地区地区計画

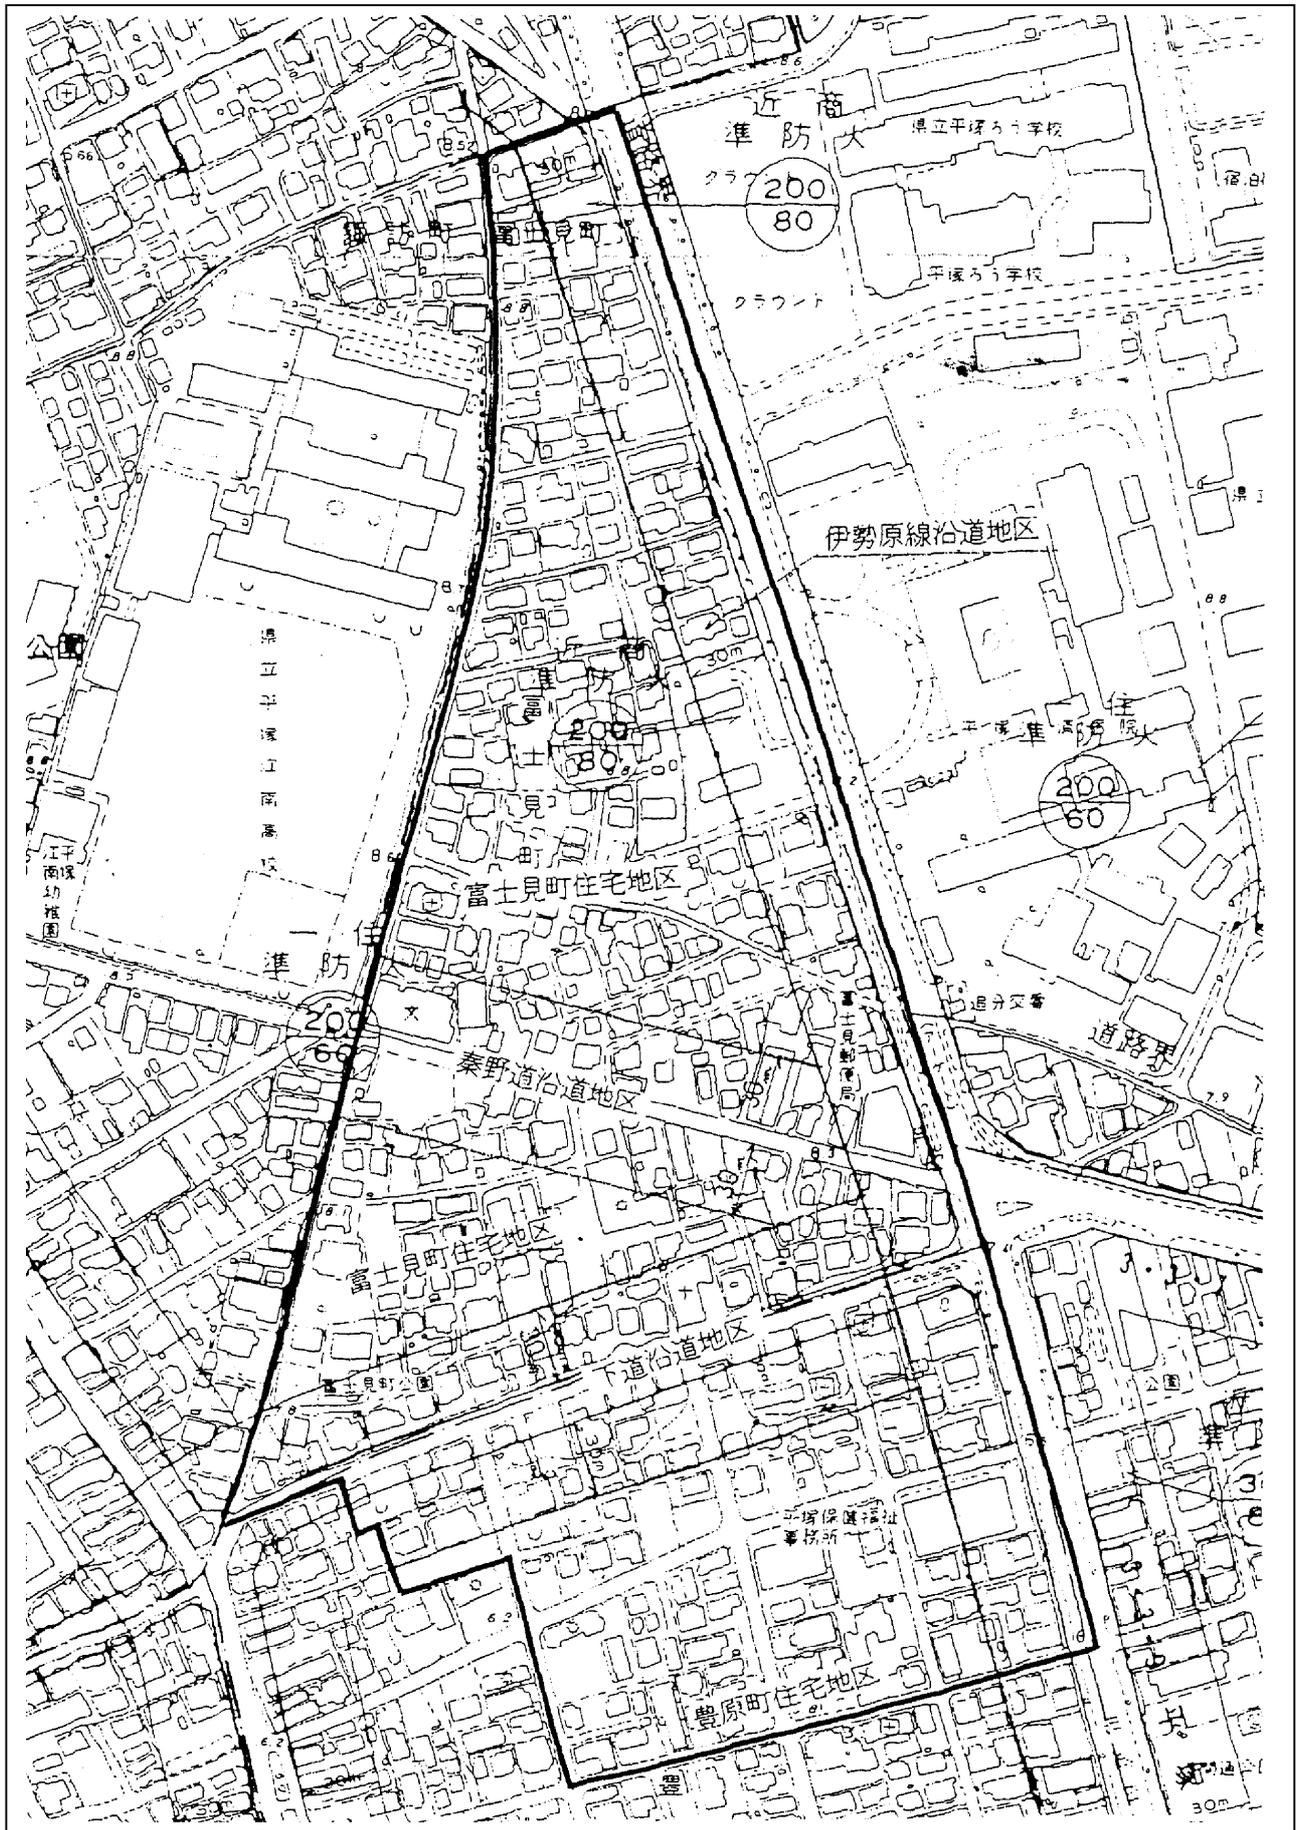


# 6. 真田・北金目地区地区計画

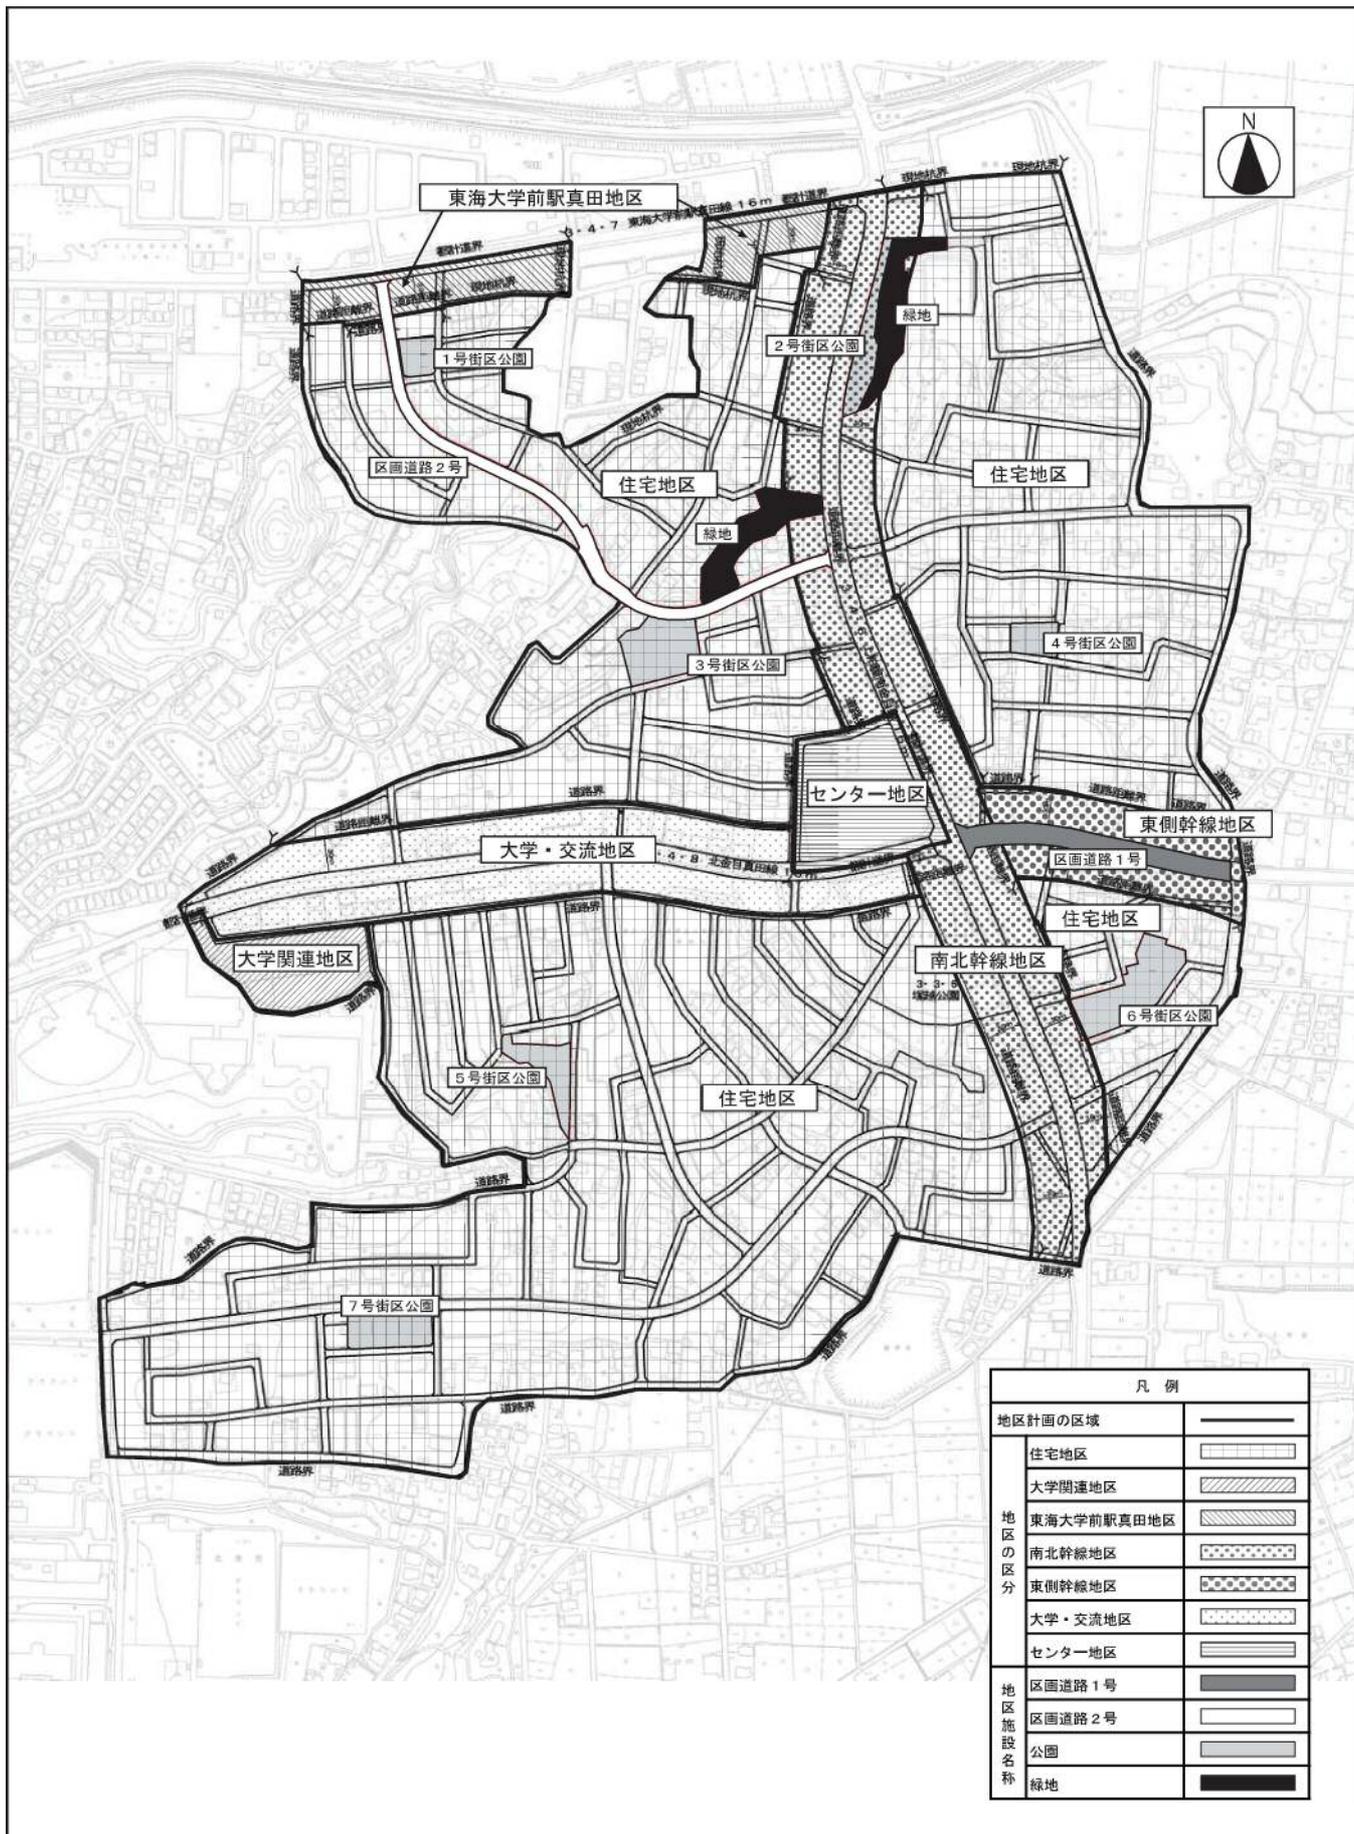

# 7. 天沼地区地区計画

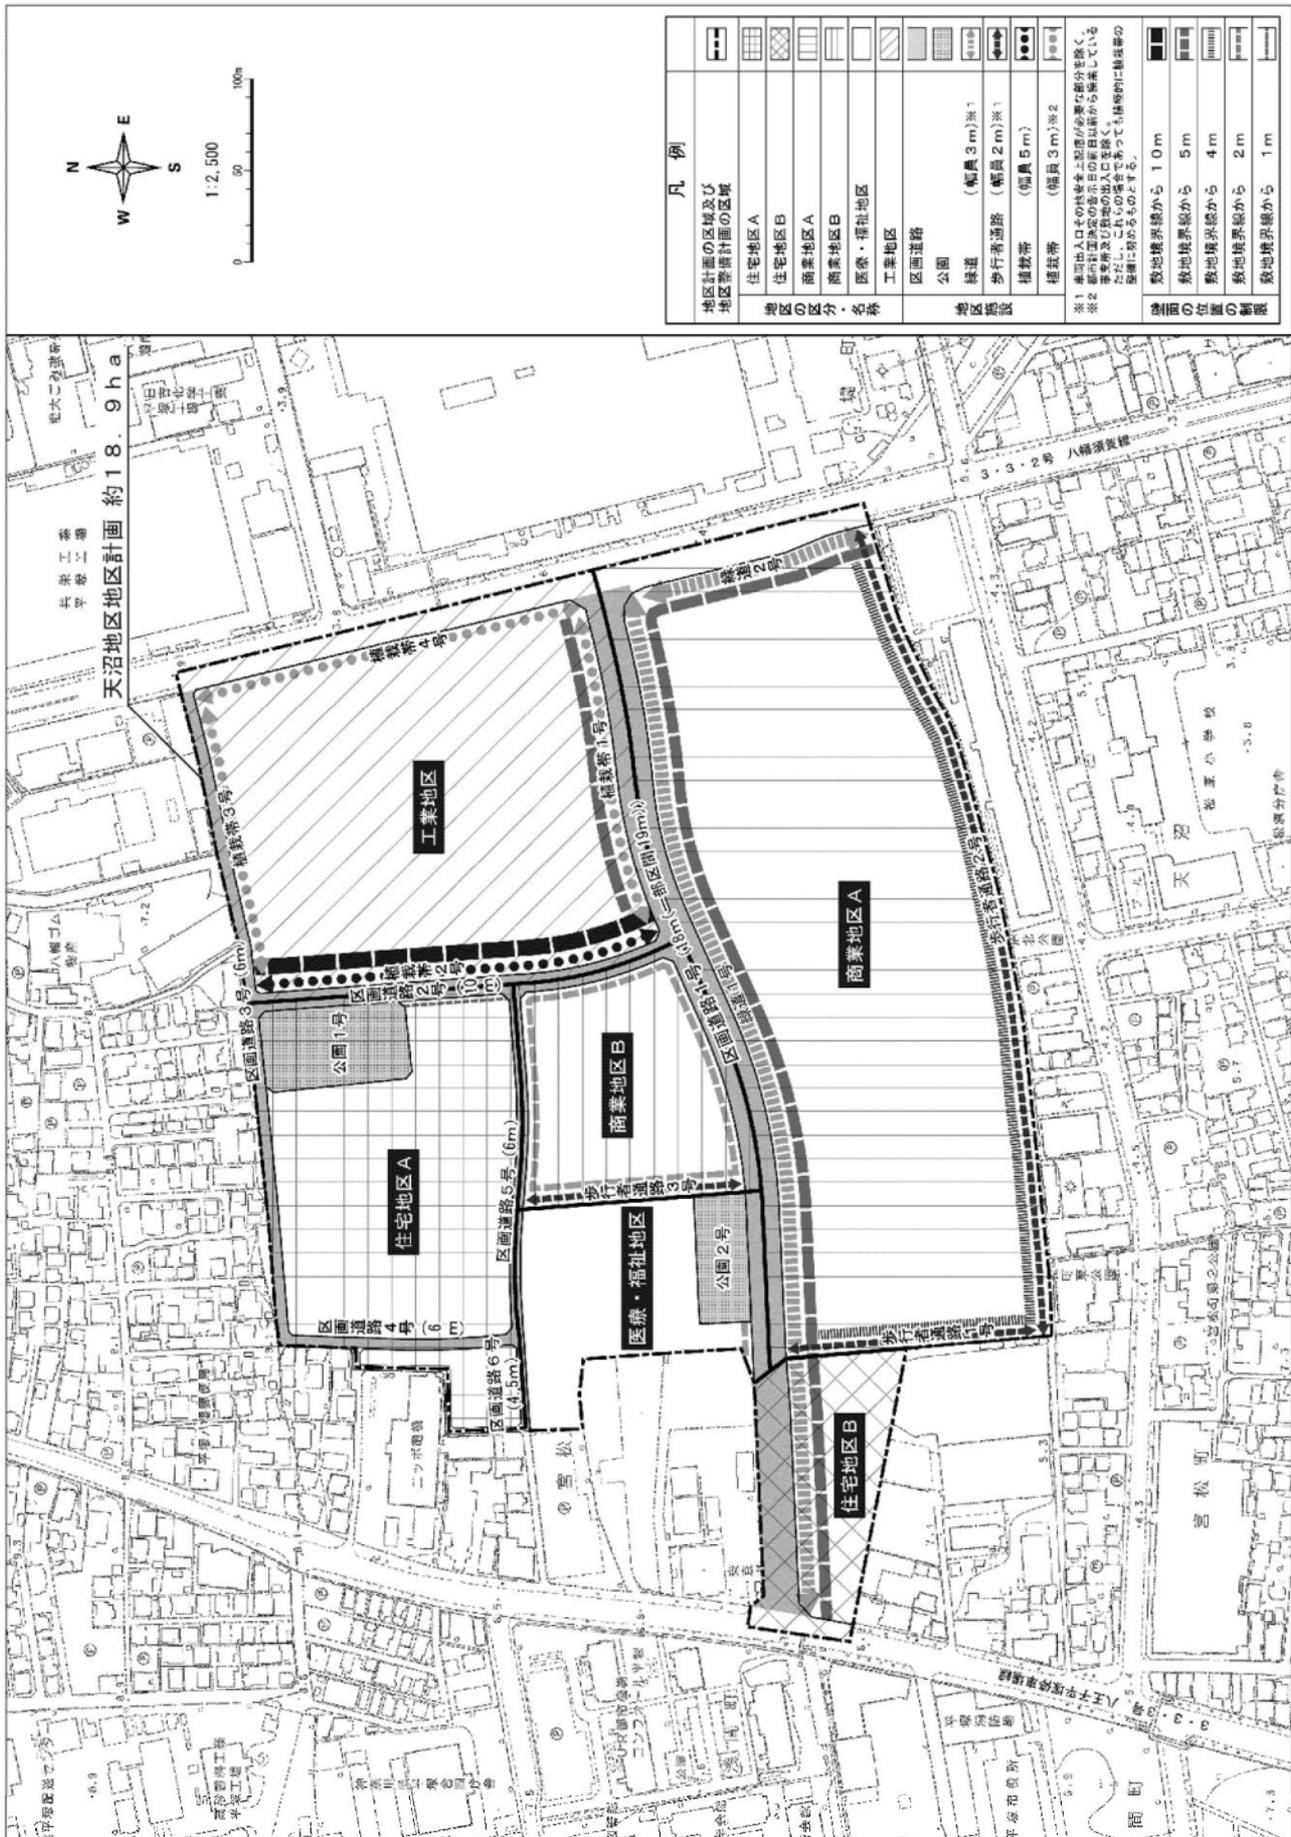


# 8 ツインシティ大神地区 地区計画 計画図 1/2

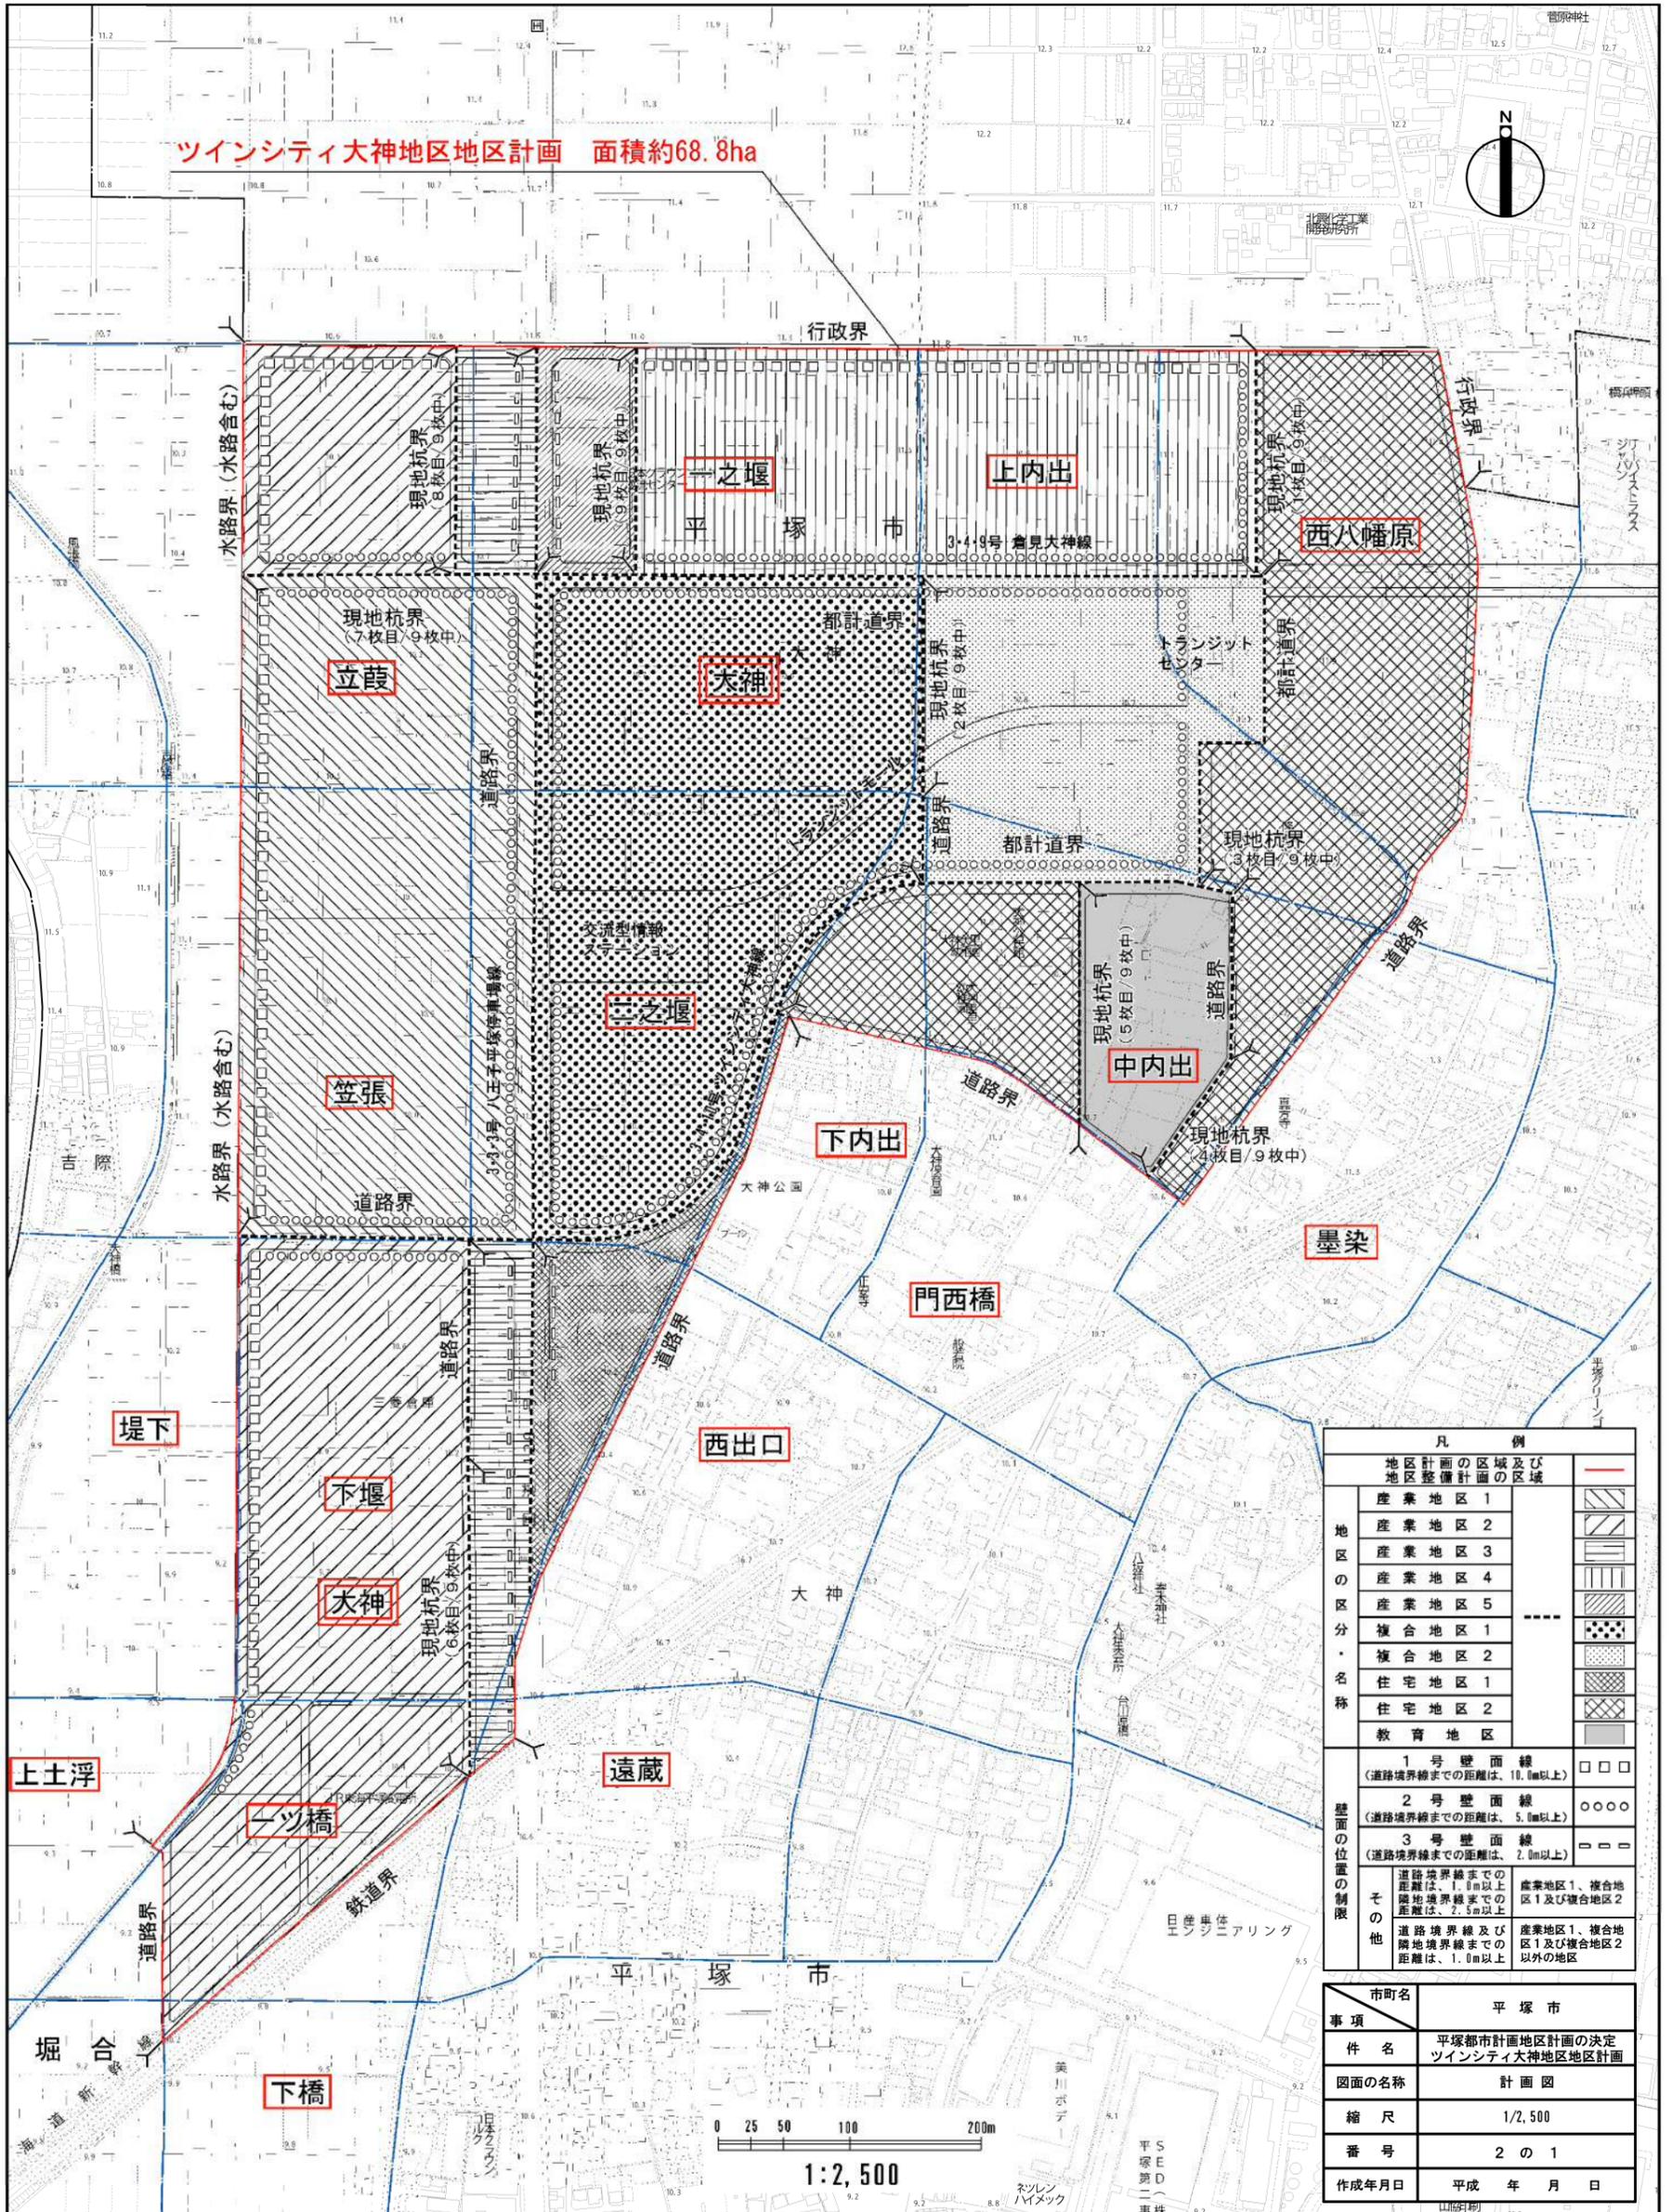

凡例		
地区計画の区域及び地区整備計画の区域	—	
地区の区分・名称	産業地区1	[斜線]
	産業地区2	[斜線]
	産業地区3	[斜線]
	産業地区4	[斜線]
	産業地区5	[斜線]
	複合地区1	[点線]
壁面の位置の制限	1号壁面線 (道路境界線までの距離は、10.0m以上)	□□□
	2号壁面線 (道路境界線までの距離は、5.0m以上)	○○○○
	3号壁面線 (道路境界線までの距離は、2.0m以上)	＝＝＝
その他	道路境界線までの距離は、1.0m以上 隣地境界線までの距離は、2.5m以上	産業地区1、複合地区1及び複合地区2
	道路境界線及び隣地境界線までの距離は、1.0m以上	産業地区1、複合地区1及び複合地区2以外の地区
市町名	平塚市	
事項	平塚都市計画地区計画の決定 ツインシティ大神地区地区計画	
図面の名称	計画図	
縮尺	1/2,500	
番号	2の1	
作成年月日	平成 年 月 日	

# 8 ツインシティ大神地区 地区計画 計画図 2/2

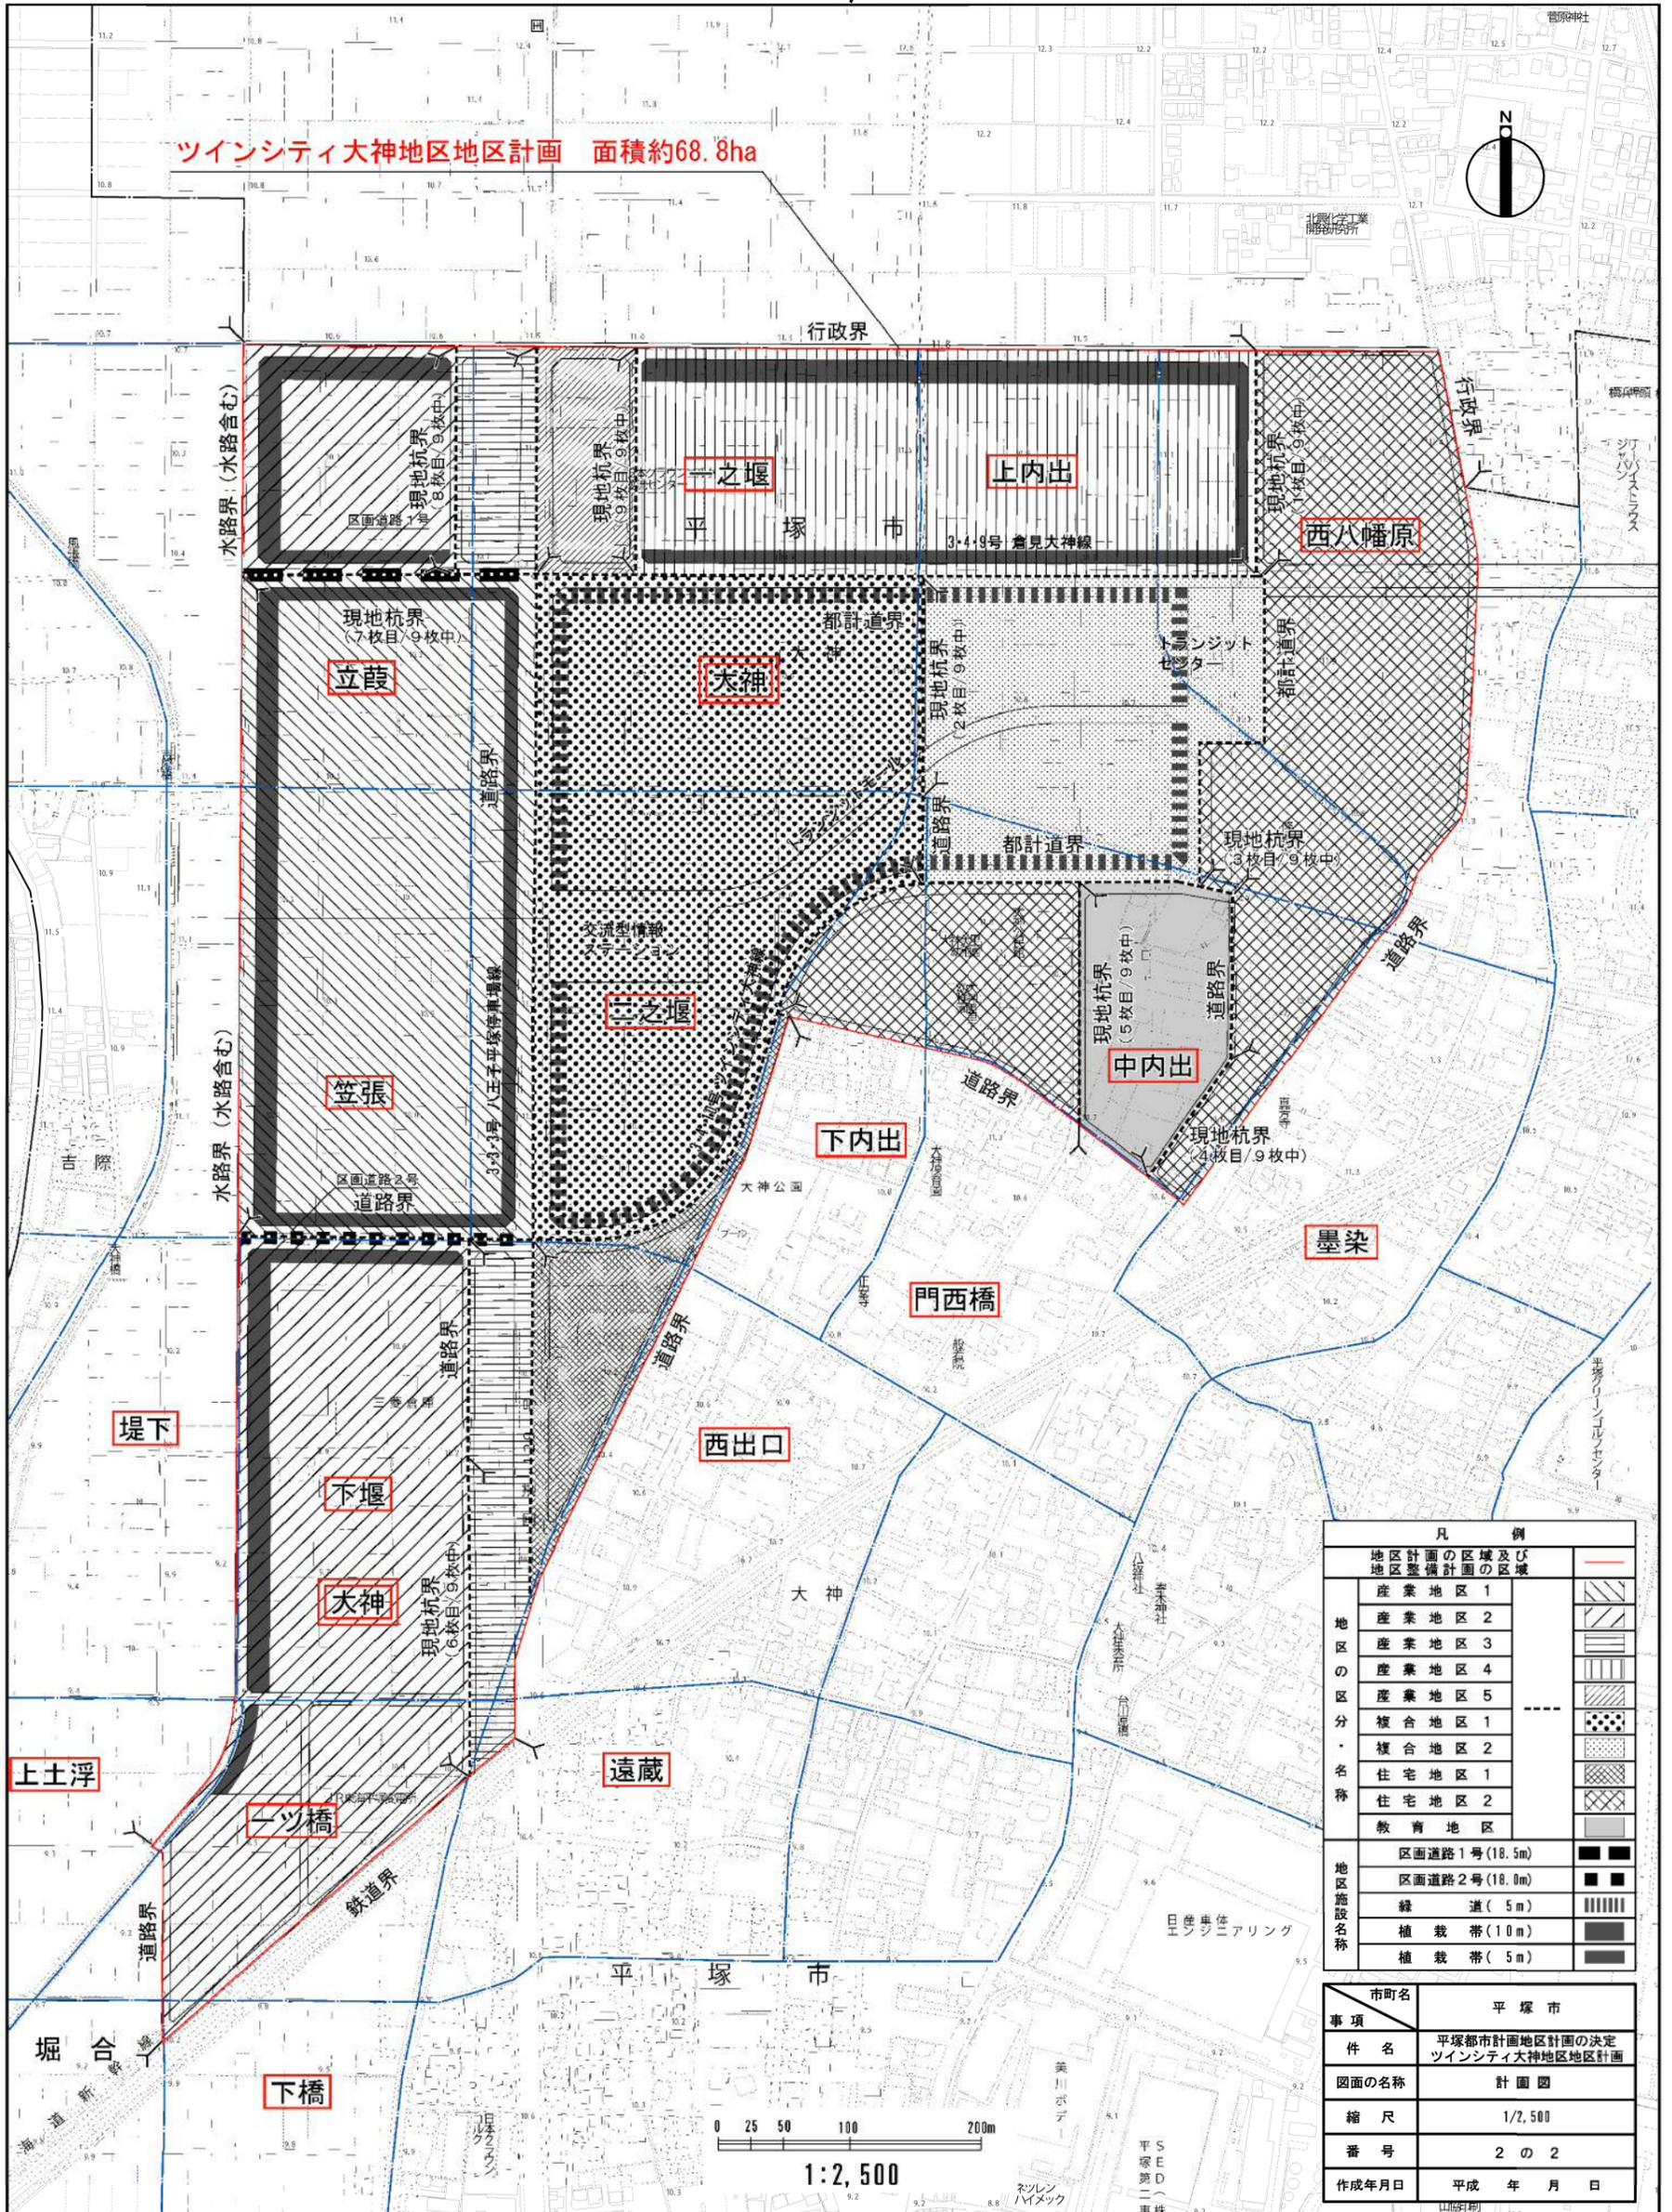

ツインシティ大神地区地区計画 面積約68.8ha

凡例		
地区計画の区域及び地区整備計画の区域	—	
地区の区分・名称	産業地区 1	[斜線パターン]
	産業地区 2	[斜線パターン]
	産業地区 3	[斜線パターン]
	産業地区 4	[斜線パターン]
	産業地区 5	[斜線パターン]
	複合地区 1	[点状パターン]
	複合地区 2	[点状パターン]
住宅地区	住宅地区 1	[斜線パターン]
	住宅地区 2	[斜線パターン]
教育地区	教育地区	[斜線パターン]
	教育地区	[斜線パターン]
地区施設名称	区画道路1号(18.5m)	[黒塗り]
	区画道路2号(18.0m)	[黒塗り]
	緑道(5m)	[縦線]
	植栽帯(10m)	[黒塗り]
	植栽帯(5m)	[黒塗り]

市町名	平塚市
事項	平塚都市計画地区計画の決定
件名	ツインシティ大神地区地区計画
図面の名称	計画図
縮尺	1/2,500
番号	2の2
作成年月日	平成 年 月 日

0 25 50 100 200m  
1:2,500