





凡 例			
		変更前の区域	
		変更後の区域	
		町丁界・大字界	
今回区域を変更する生産緑地地区			
箇所番号	面積(m ²)	公図写し	備 考
411	1,160 (1,380)	5 の 3	区域の縮小
※面積の（ ）内は従前の面積です。			
※区域界は、特記のないものについては、地番界（本表の右欄の番号に対応する別添公図写し又は街区確定図のとおり）です。			
事項	市町名	平 塚 市	
件 名	平塚都市計画生産緑地地区の変更		
図面の名称	計 画 図		
縮 尺	1／2,500		
番 号	16 の 13		
作成年月日	令和 年 月 日		

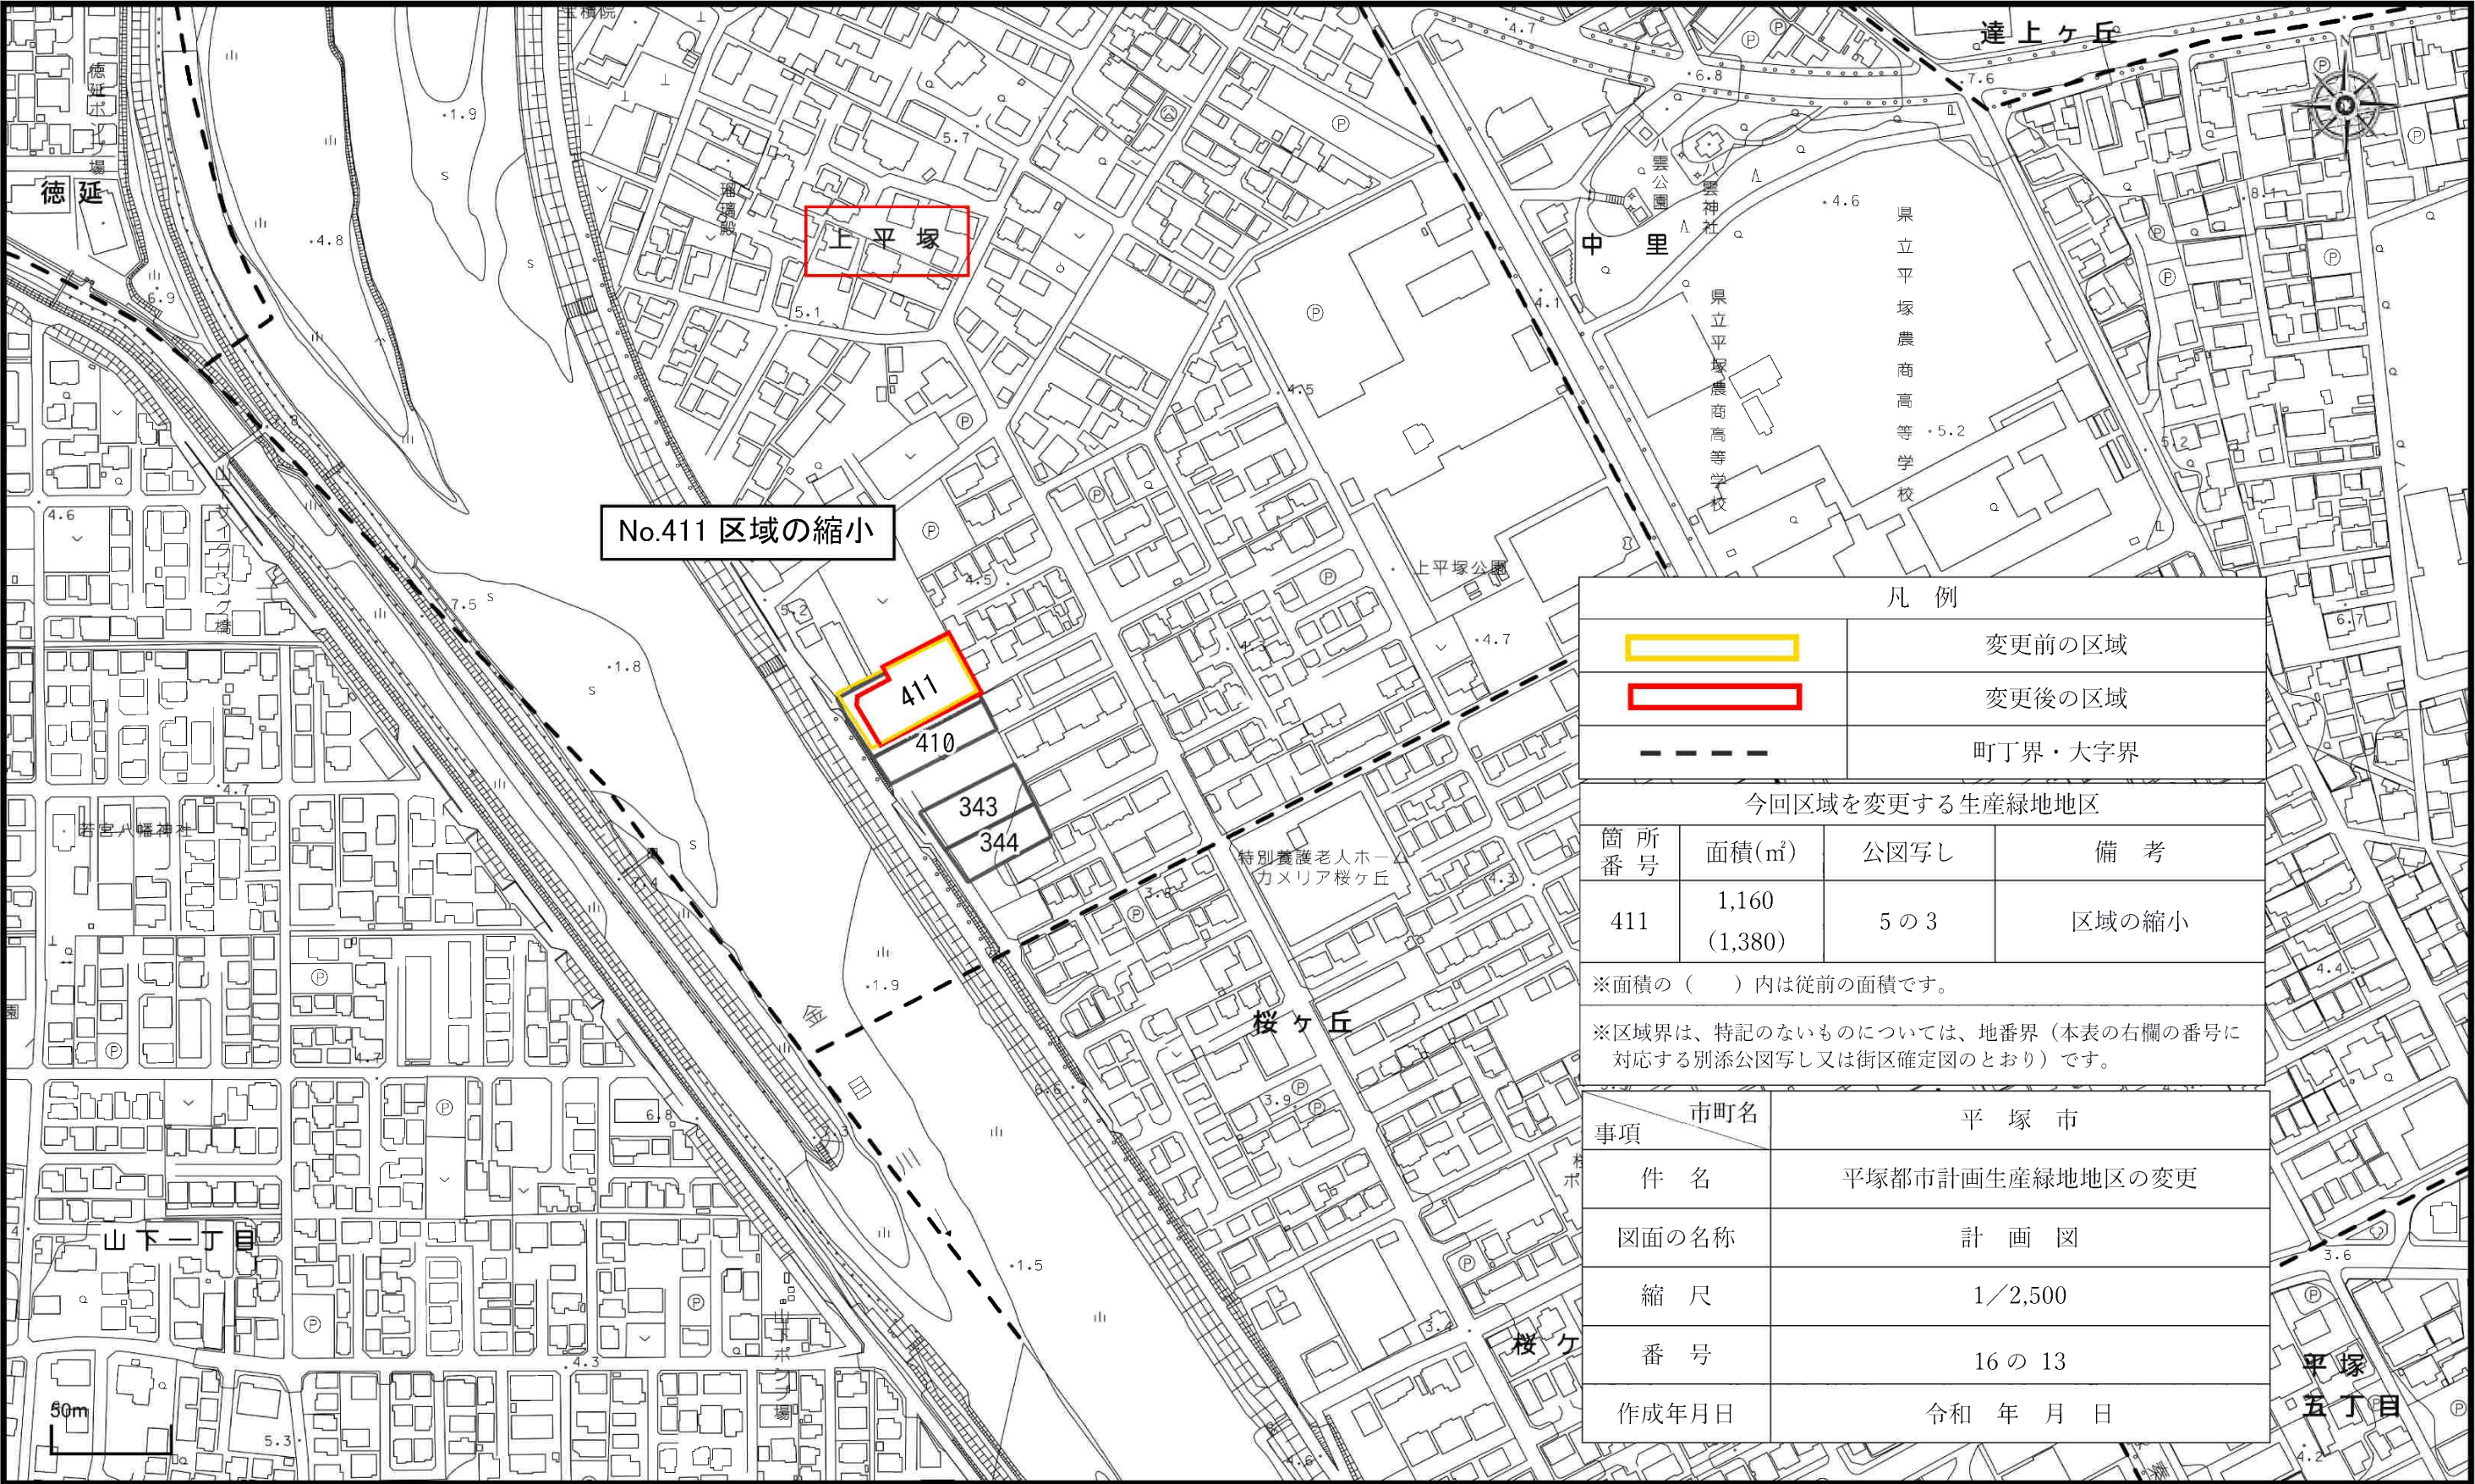


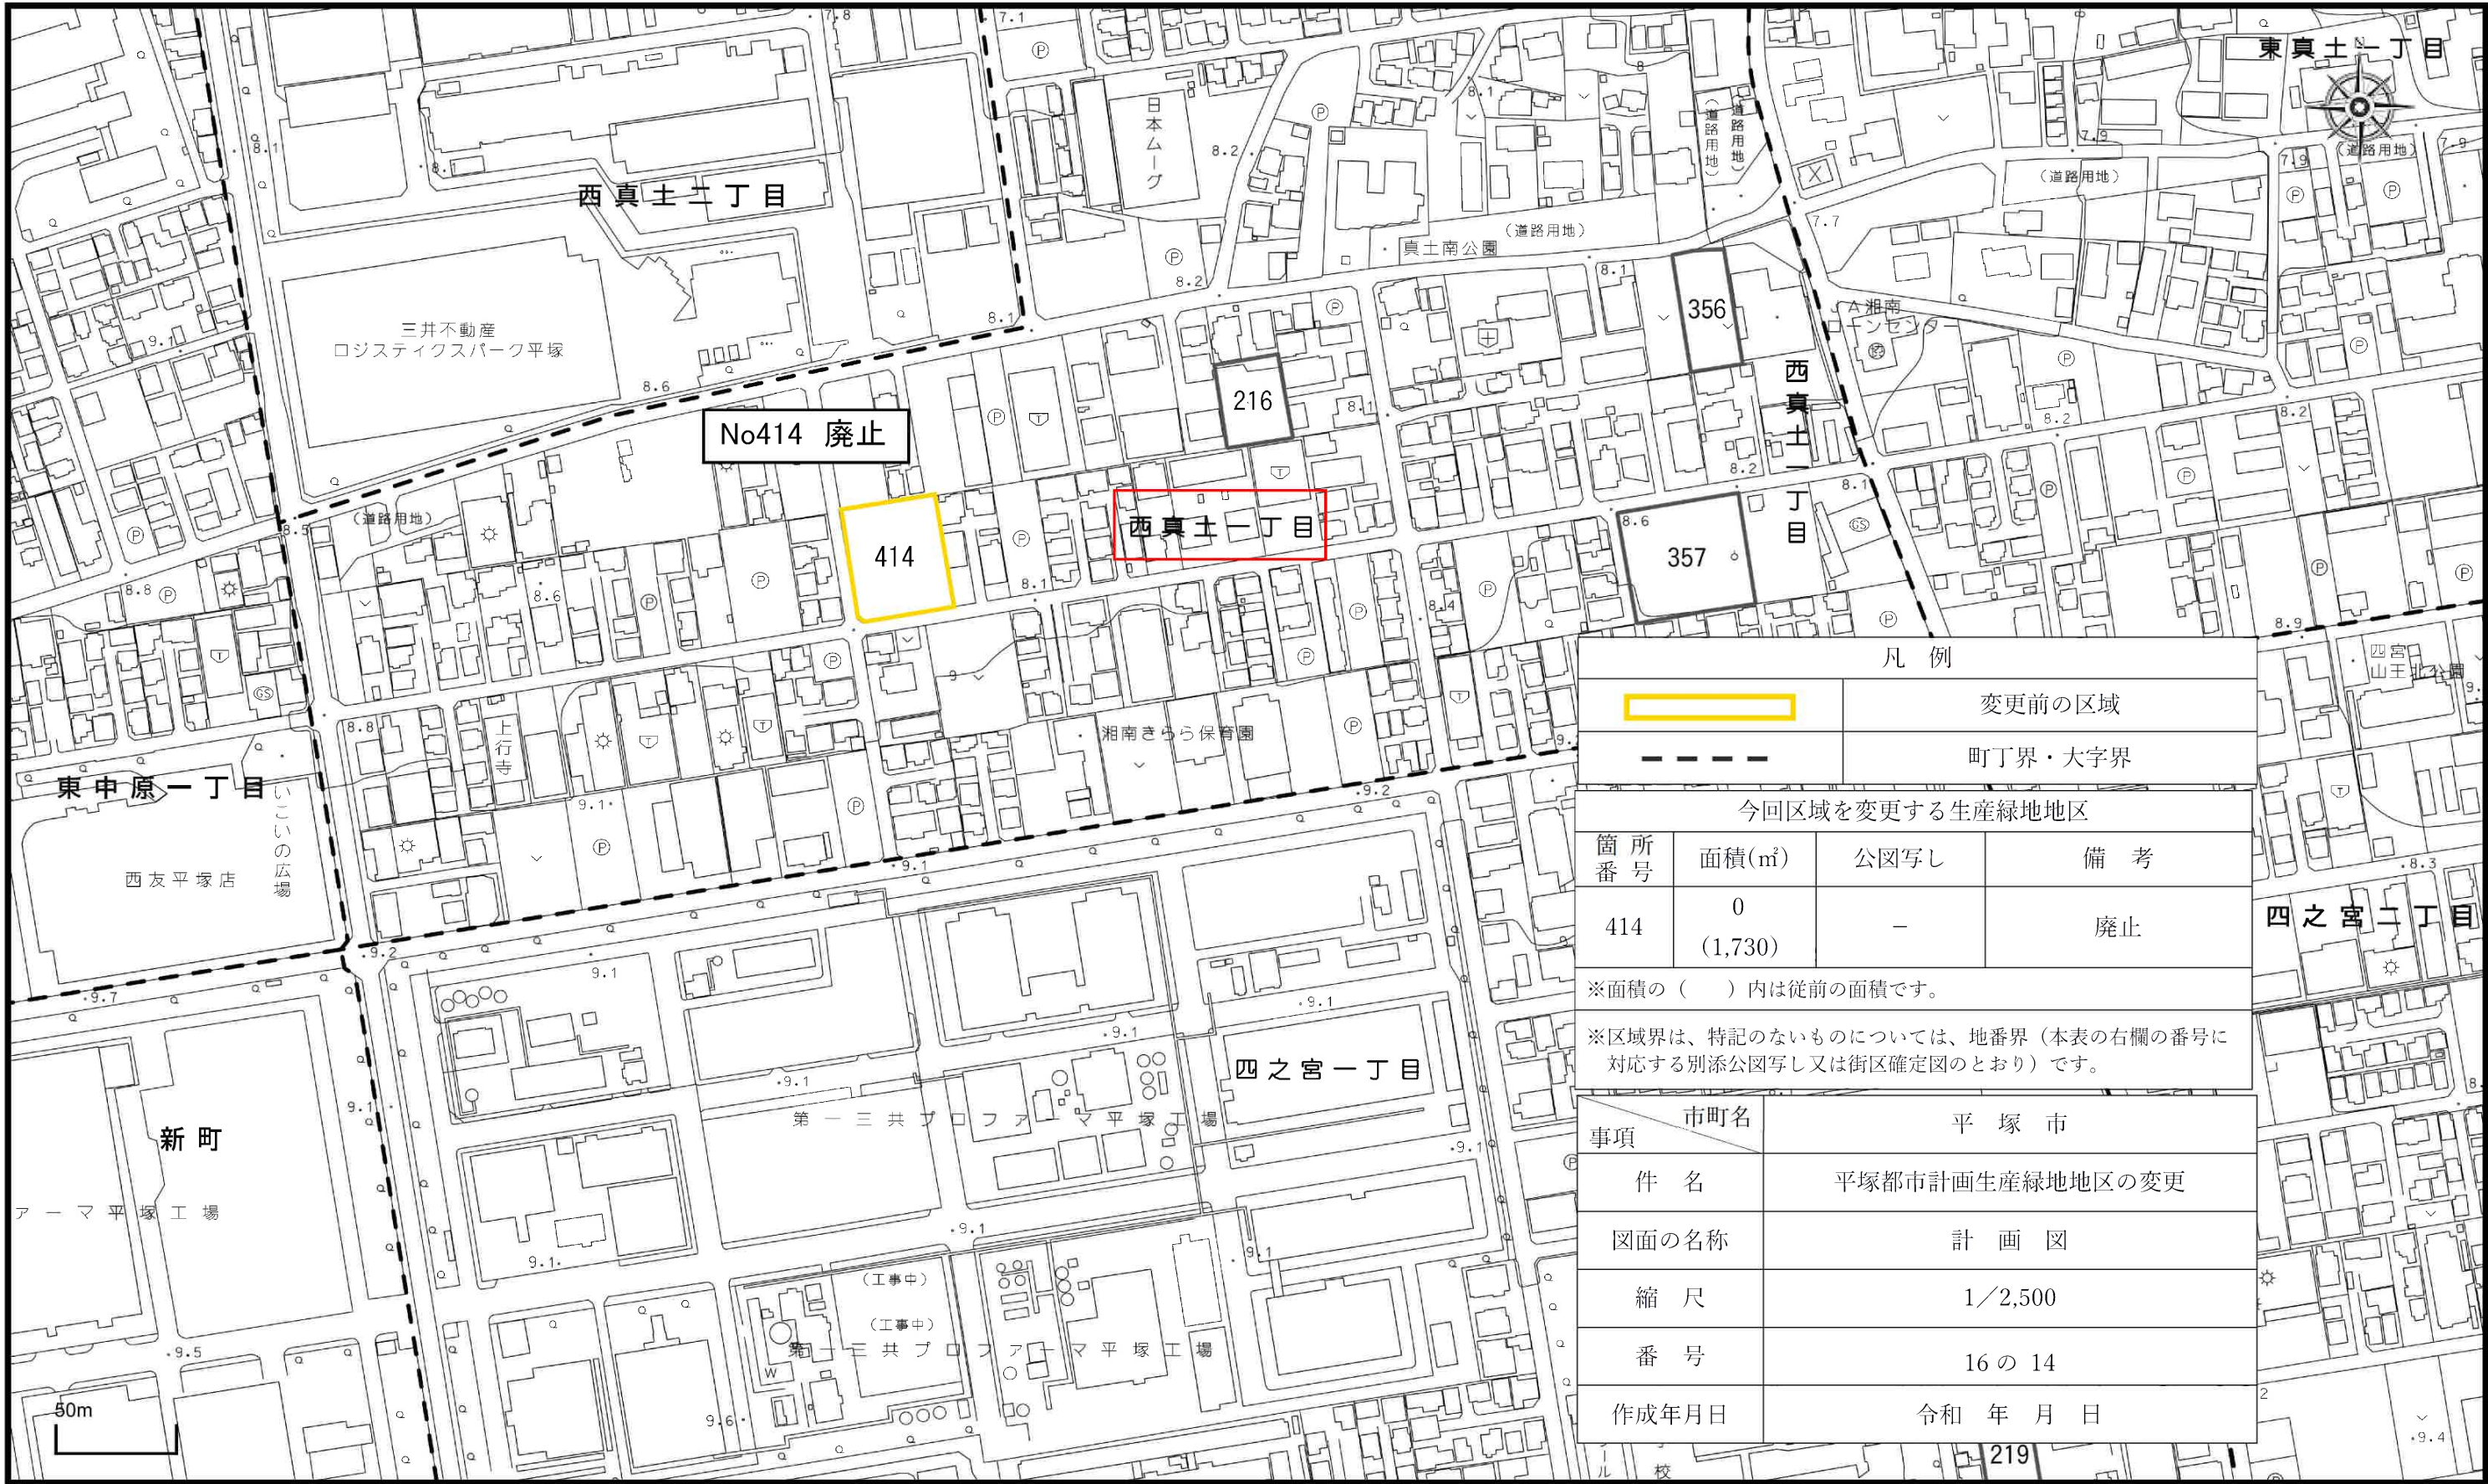

凡 例			
		変更前の区域	
		町丁界・大字界	
今回区域を変更する生産緑地地区			
箇所番号	面積(㎡)	公図写し	備 考
414	0 (1,730)	—	廃止
※面積の（ ）内は従前の面積です。			
※区域界は、特記のないものについては、地番界（本表の右欄の番号に対応する別添公図写し又は街区確定図のとおり）です。			
事項	市町名	平 塚 市	
件 名	平塚都市計画生産緑地地区の変更		
図面の名称	計 画 図		
縮 尺	1／2,500		
番 号	16 の 14		
作成年月日	令和 年 月 日		

1 / 2,500



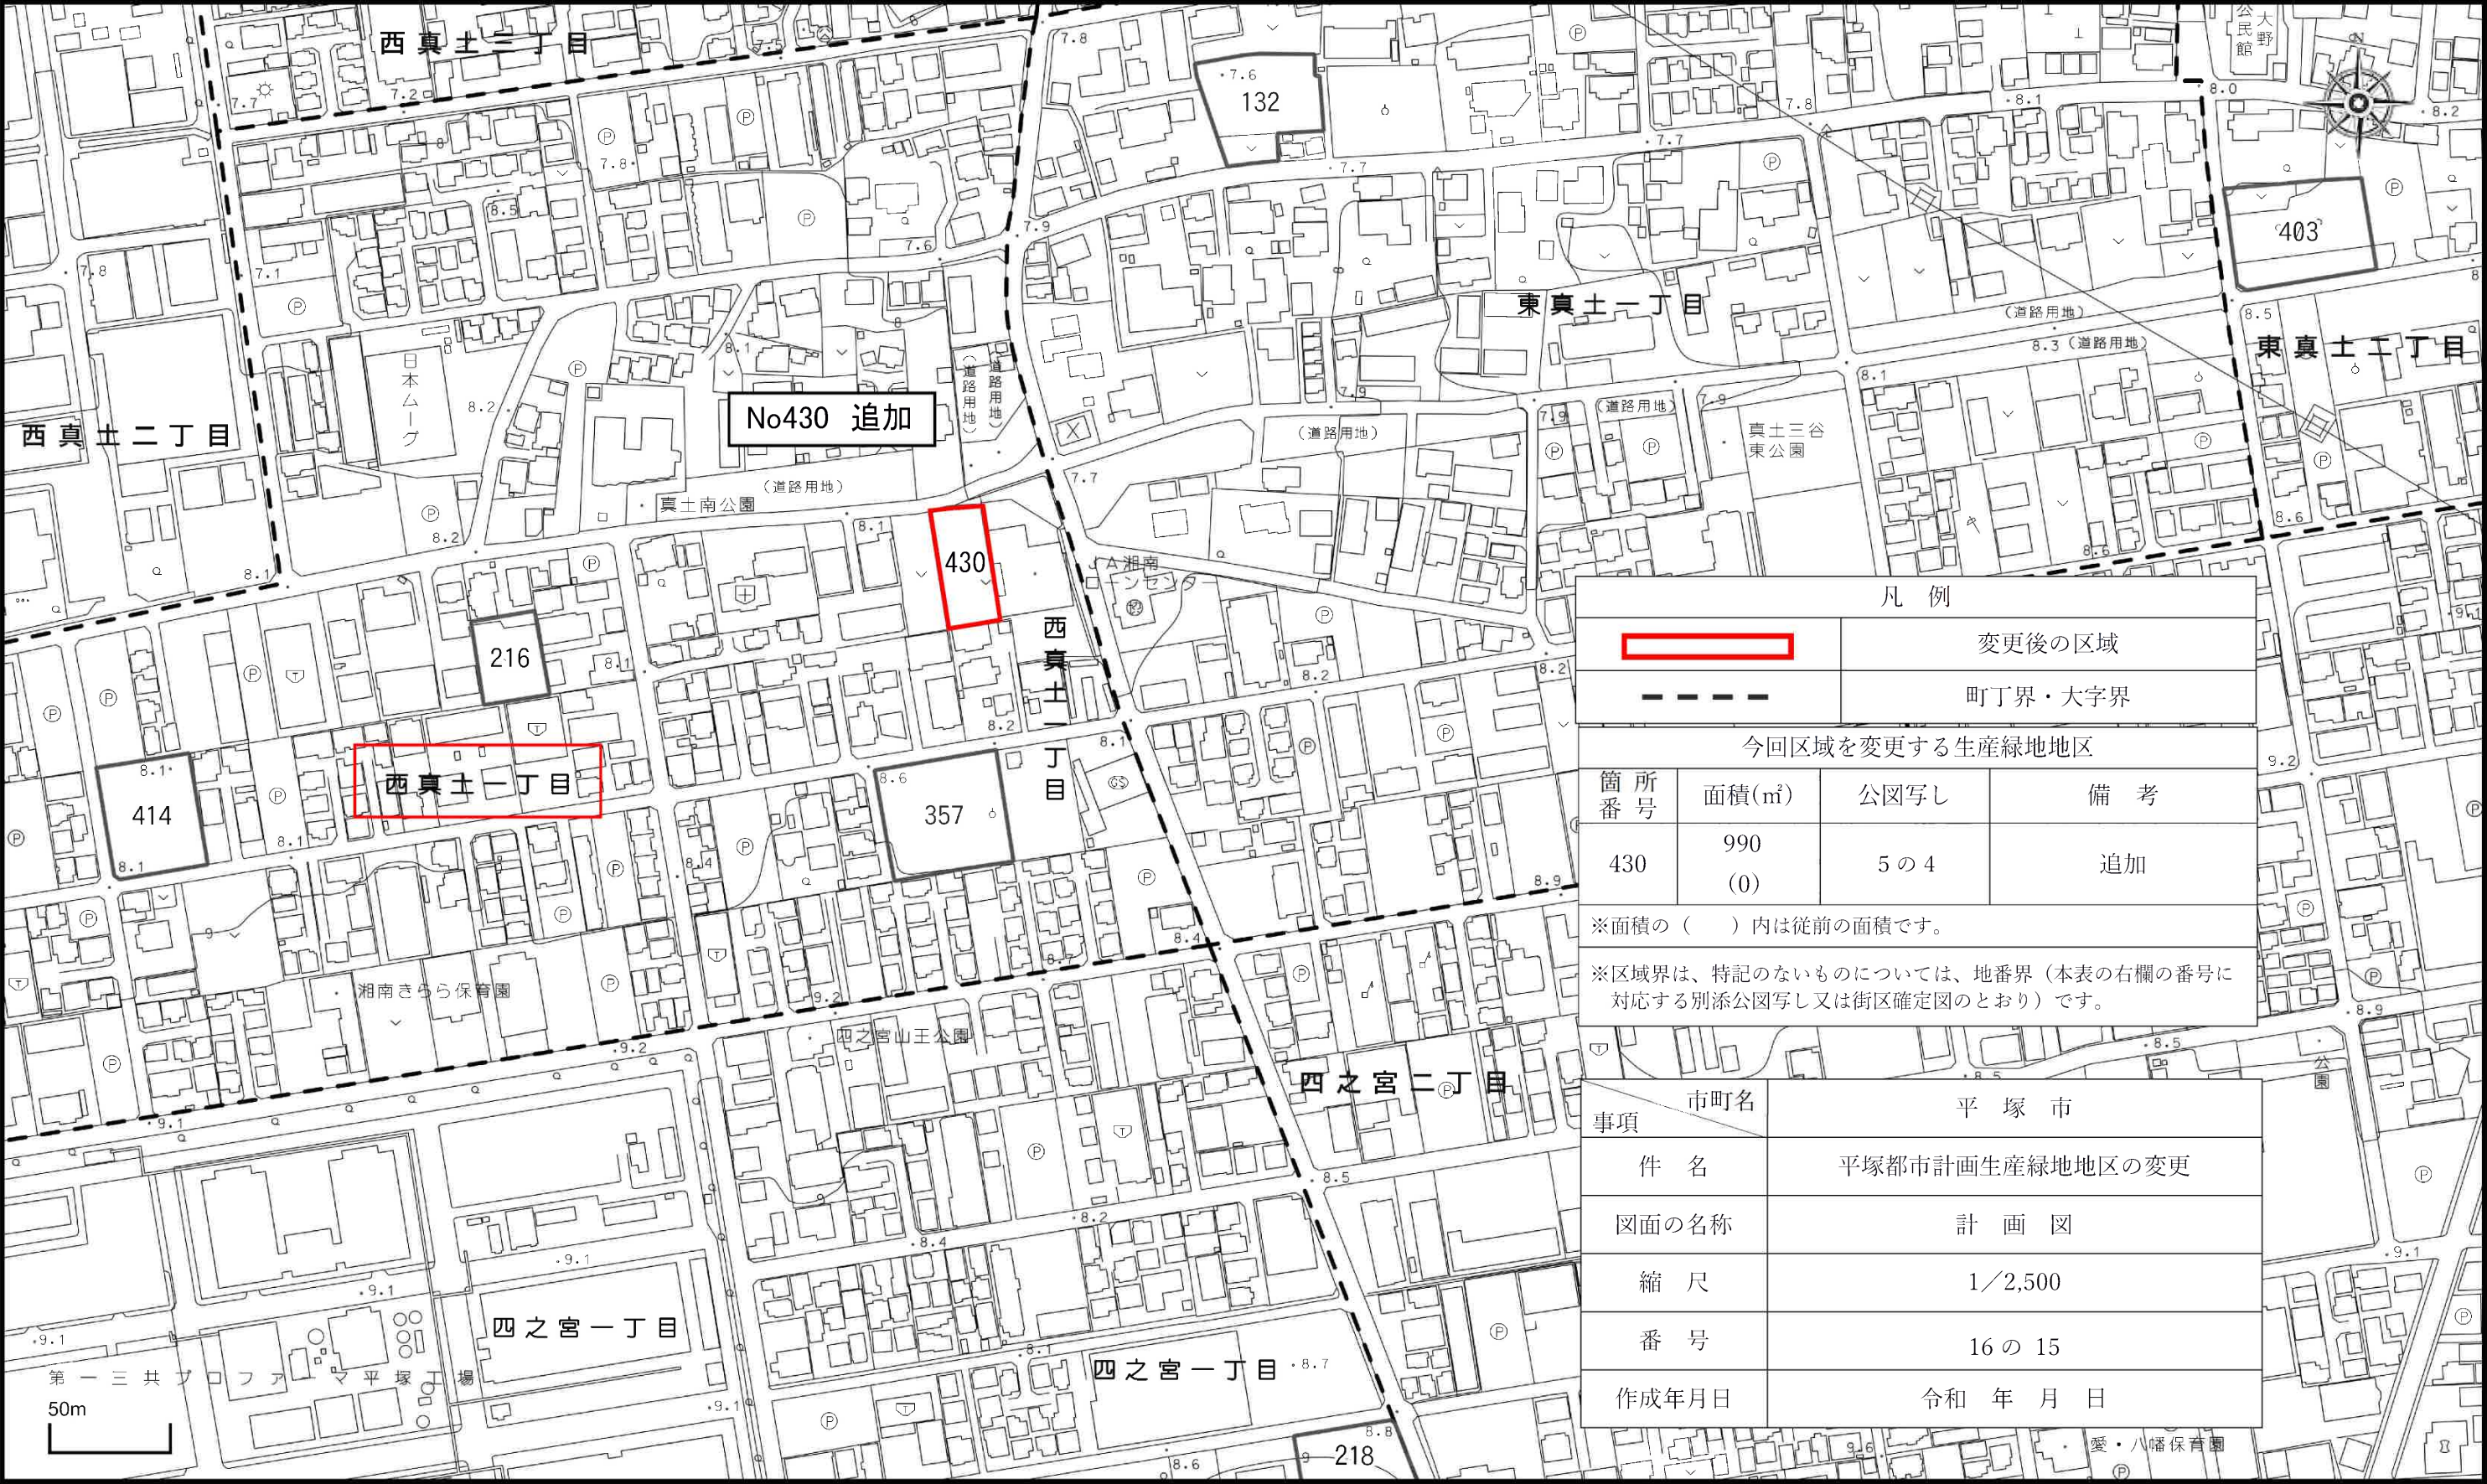

No430 追加

430

西真土一丁目


凡 例			
		変更後の区域	
		町丁界・大字界	
今回区域を変更する生産緑地地区			
箇 所 番 号	面積(m ²)	公図写し	備 考
430	990 (0)	5 の 4	追加
※面積の（ ）内は従前の面積です。			
※区域界は、特記のないものについては、地番界（本表の右欄の番号に 対応する別添公図写し又は街区確定図のとおり）です。			



事項	市町名	平 塚 市
件 名	平塚都市計画生産緑地地区の変更	
図面の名称	計 画 図	
縮 尺	1／2,500	
番 号	16 の 15	
作成年月日	令和 年 月 日	

1 / 2,500



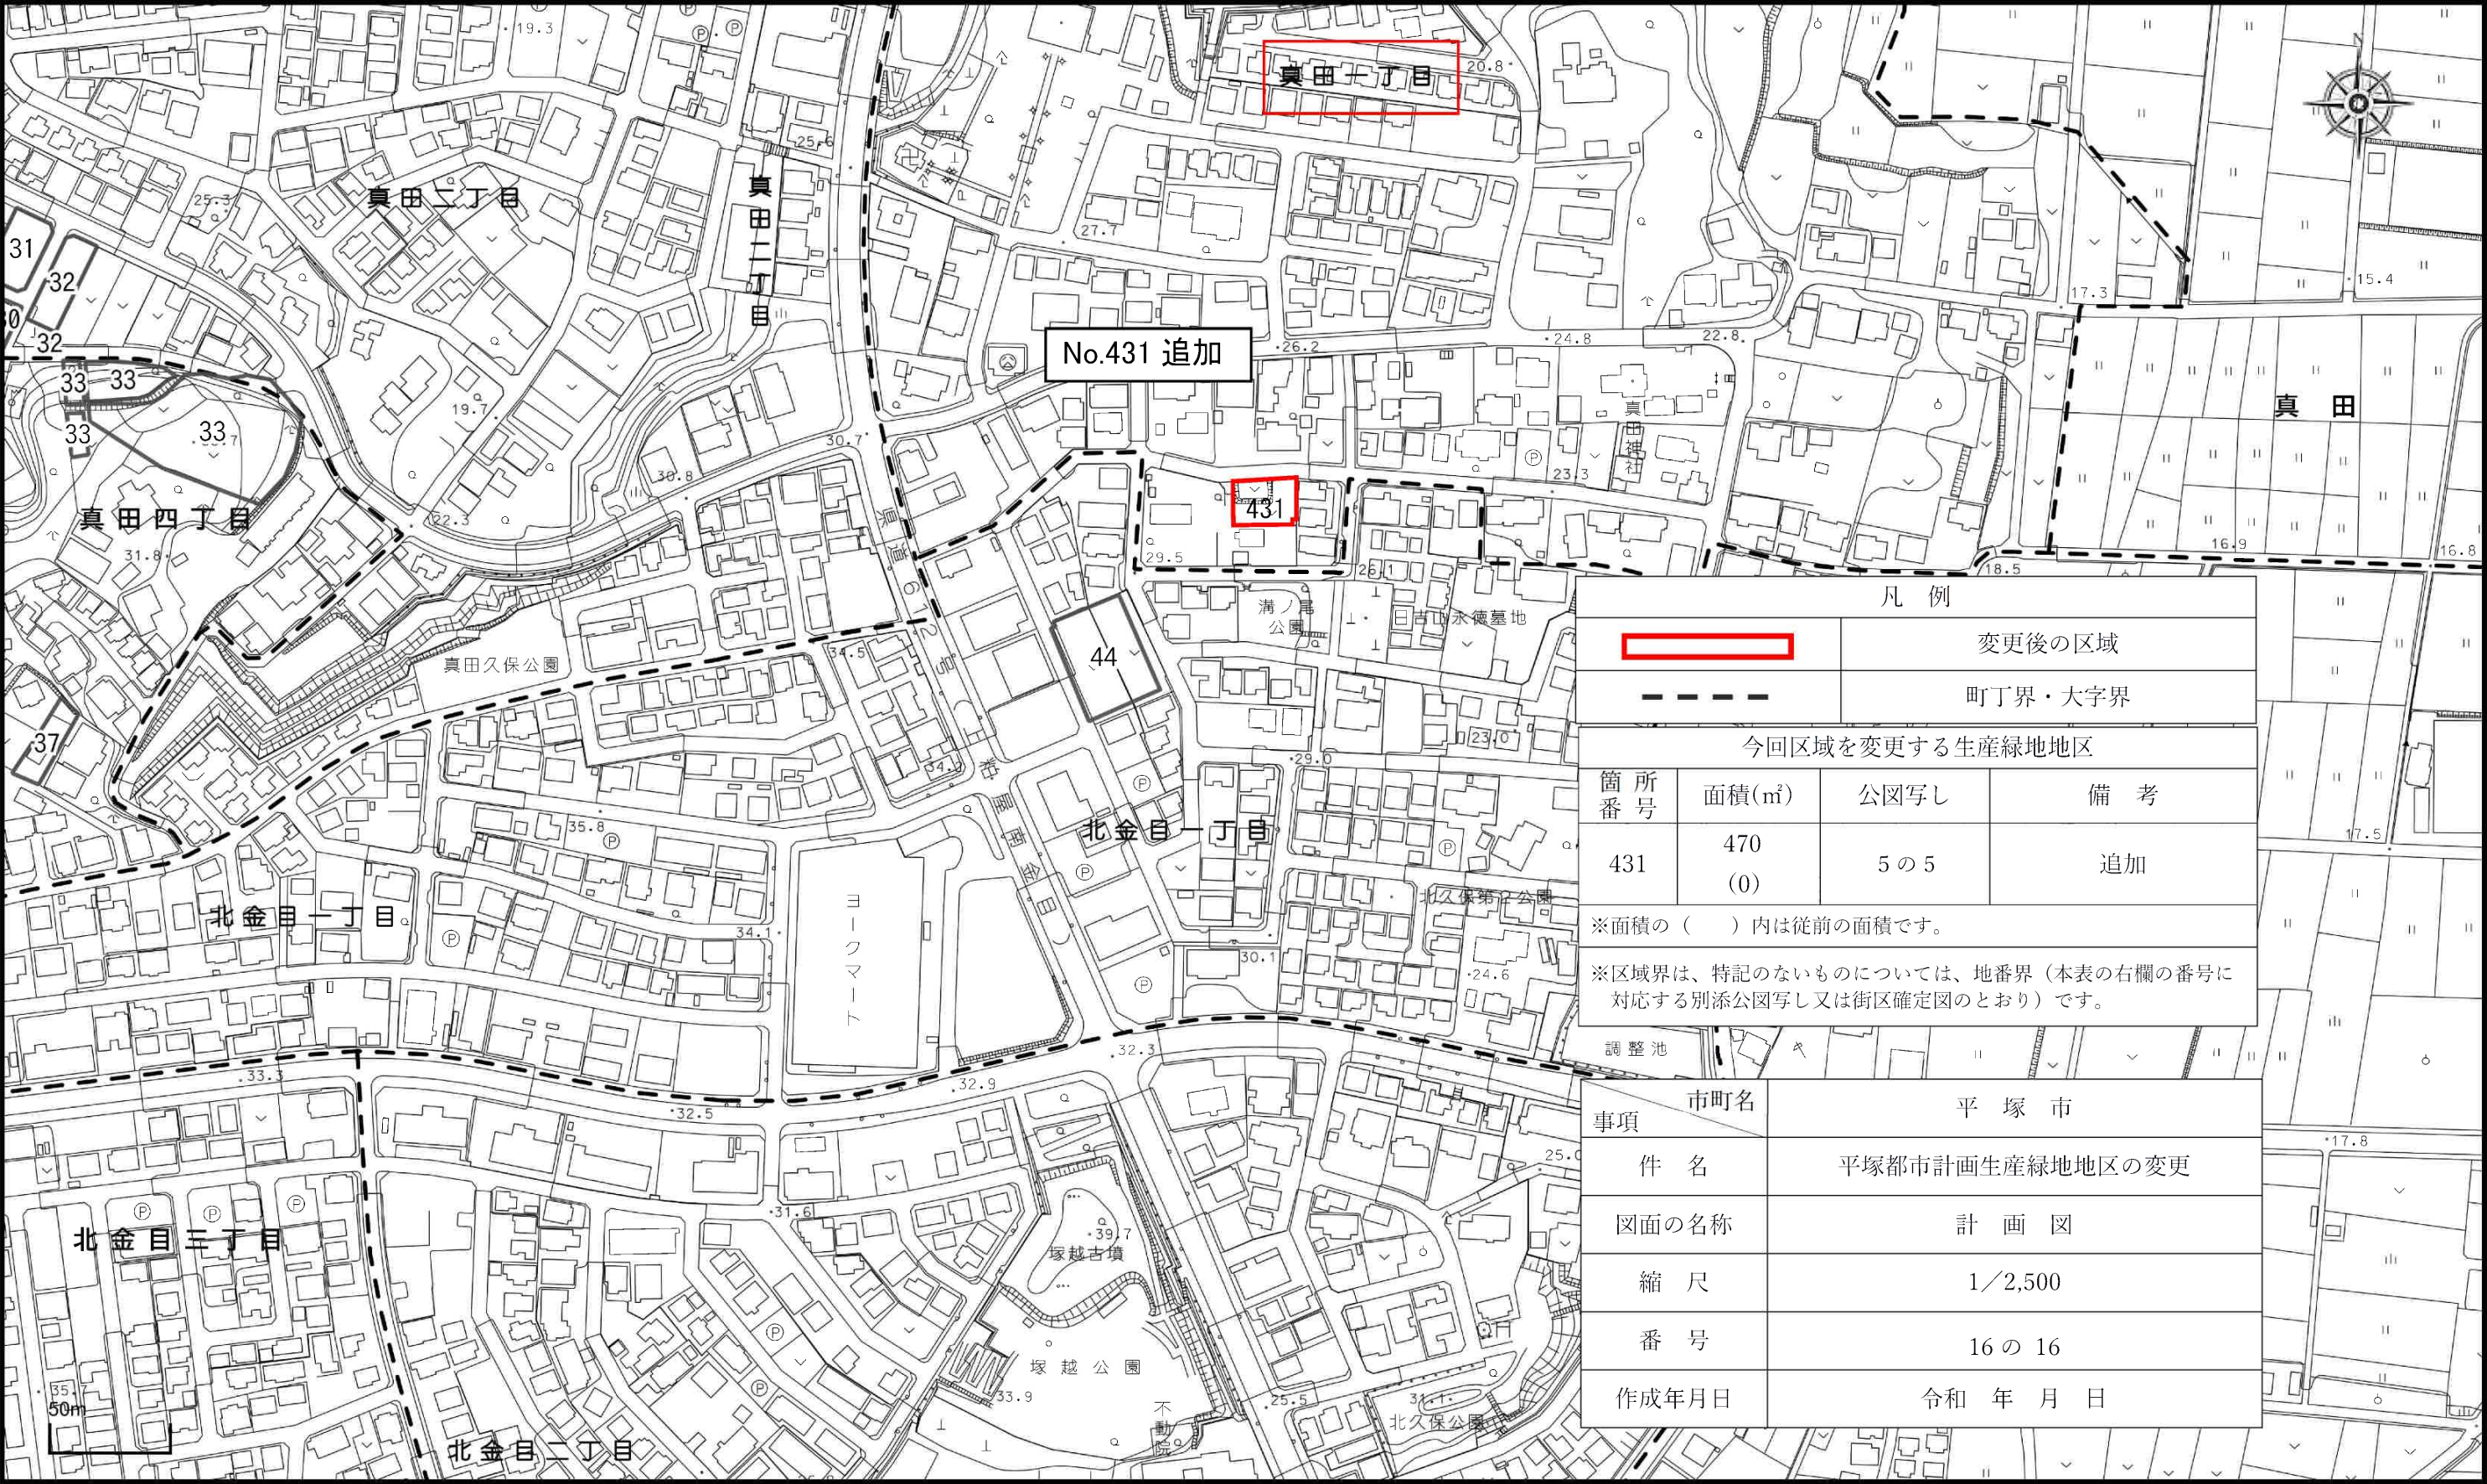

凡 例			
		変更後の区域	
――		町丁界・大字界	
今回区域を変更する生産緑地地区			
箇 所 番 号	面積(㎡)	公図写し	備 考
431	470 (0)	5 の 5	追加
※面積の（ ）内は従前の面積です。			
※区域界は、特記のないものについては、地番界（本表の右欄の番号に対応する別添公図写し又は街区確定図のとおり）です。			
調整池			
事項	市町名	平 塚 市	
件 名	平塚都市計画生産緑地地区の変更		
図面の名称	計 画 図		
縮 尺	1／2,500		
番 号	16 の 16		
作成年月日	令和 年 月 日		

1 / 2,500

