


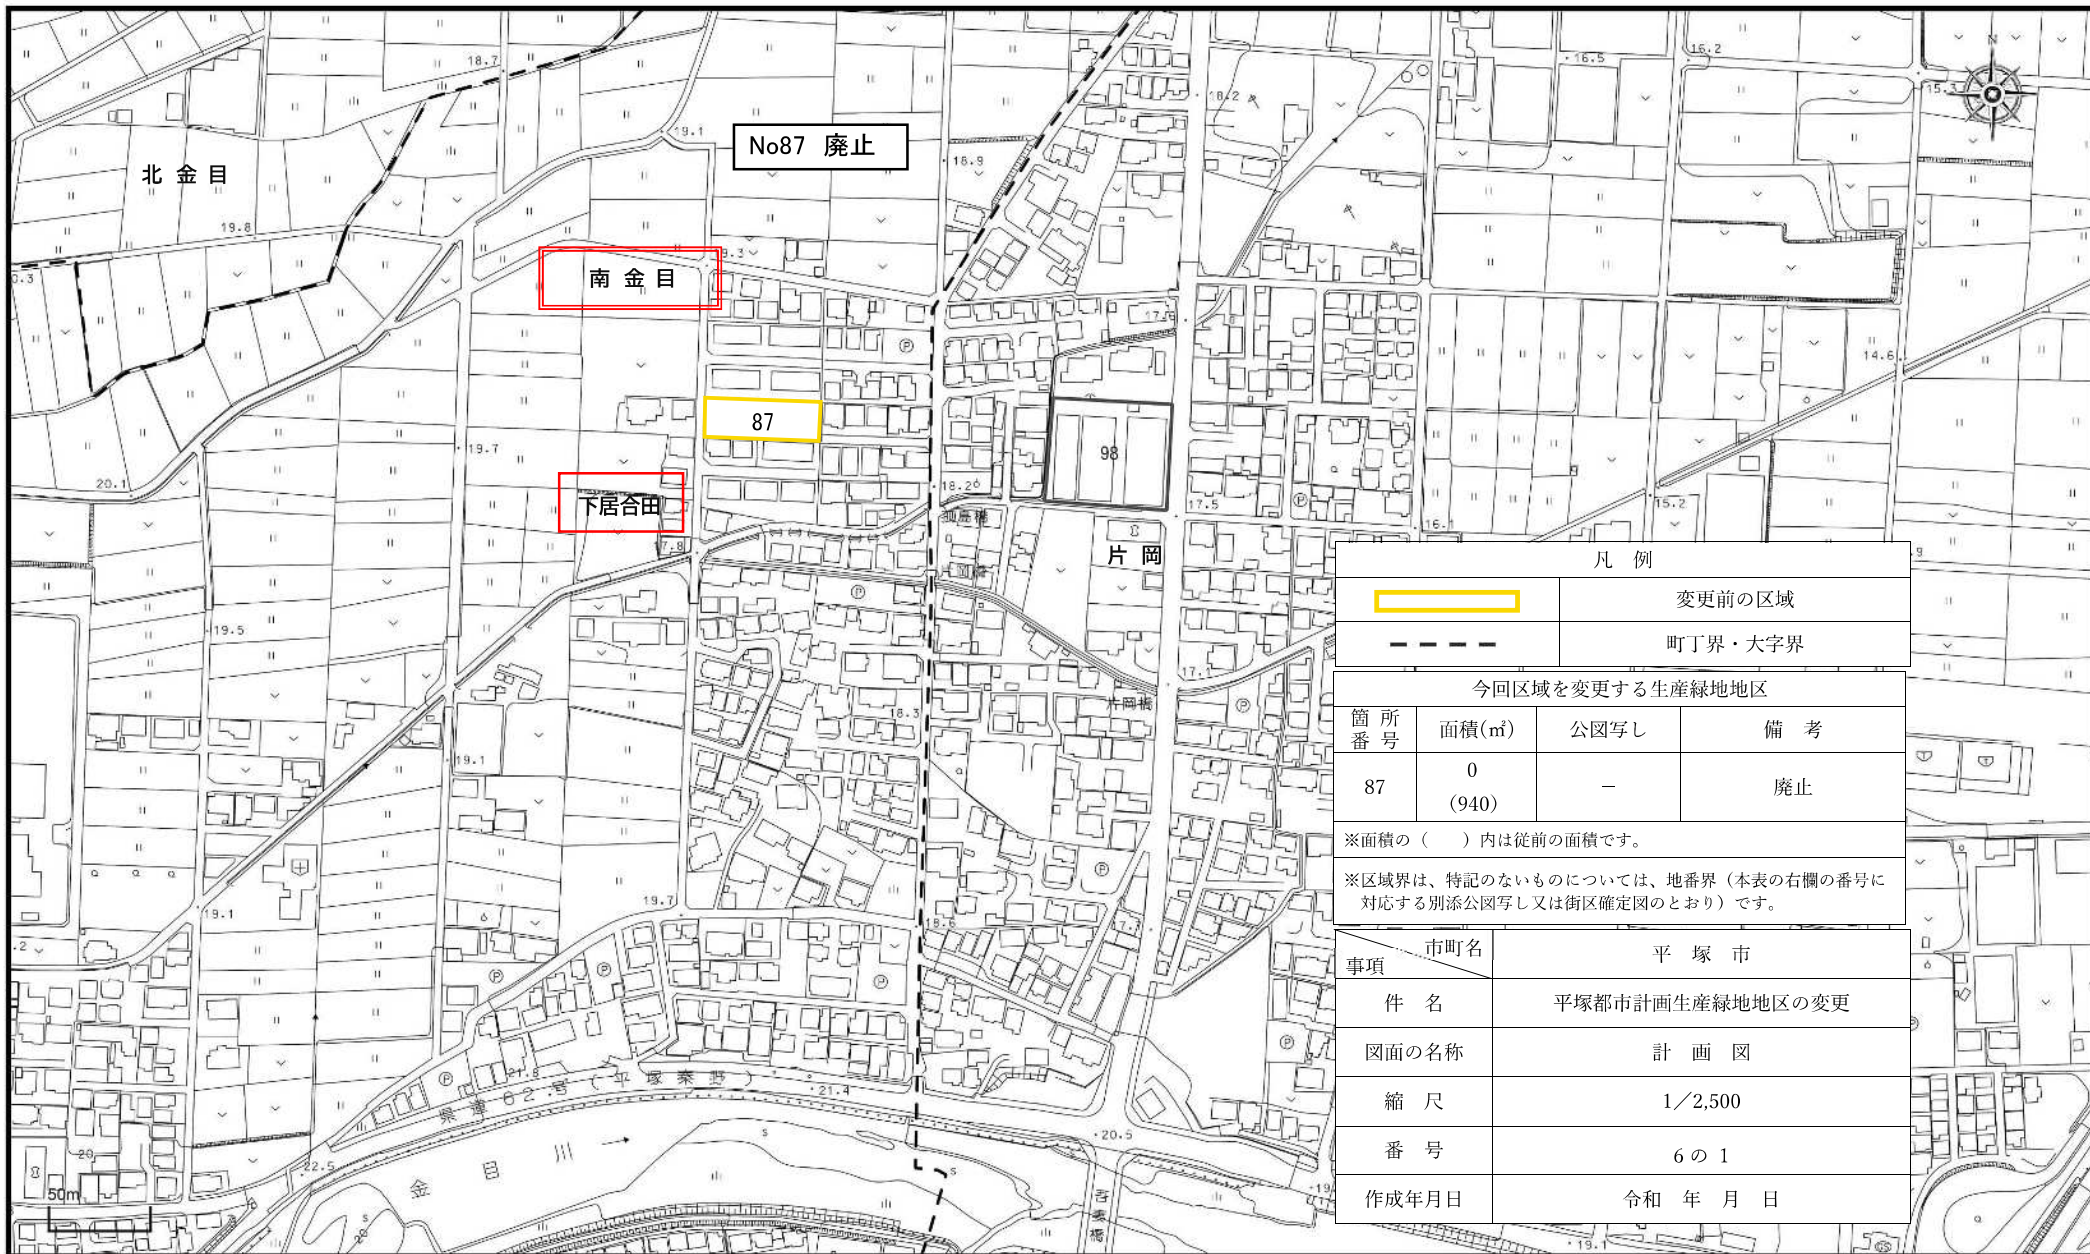


凡 例			
		変更前の区域	
— — — — —		町丁界・大字界	
今回区域を変更する生産緑地地区			
箇所 番 号	面積(㎡)	公図写し	備 考
87	0 (940)	—	廃止
※面積の（ ）内は従前の面積です。			
※区域界は、特記のないものについては、地番界（本表の右欄の番号に対応する別添公図写し又は街区確定図のとおり）です。			

事項	市町名	平 塚 市
件 名	平塚都市計画生産緑地地区の変更	
図面の名称	計 画 図	
縮 尺	1／2,500	
番 号	6 の 1	
作成年月日	令和 年 月 日	

1 / 2,500



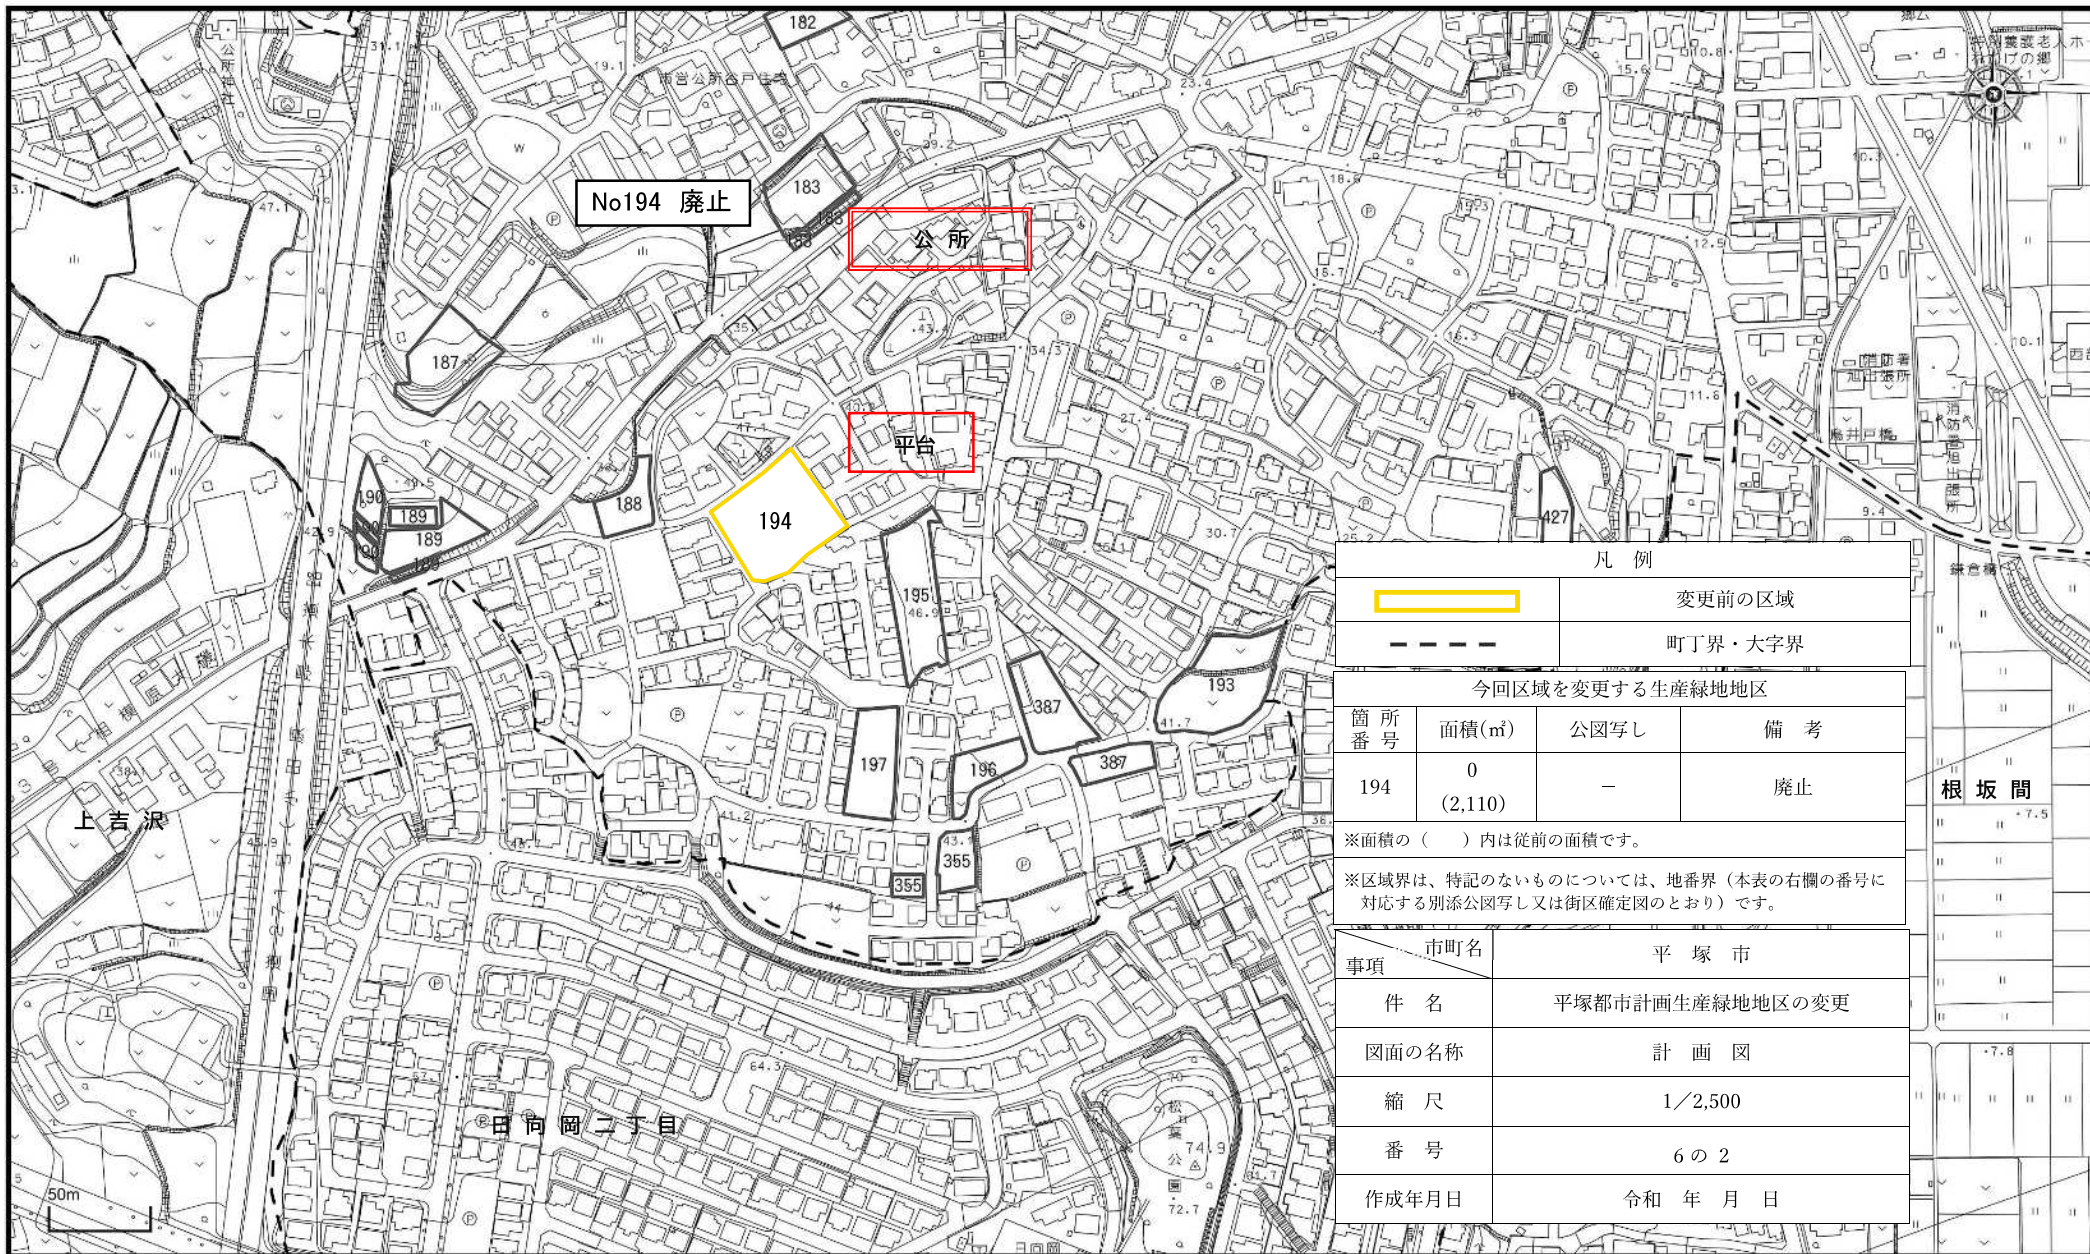


凡 例	
	変更前の区域
	町丁界・大字界

今回区域を変更する生産緑地地区			
箇所番号	面積(㎡)	公図写し	備 考
194	0 (2,110)	—	廃止

※面積の（ ）内は従前の面積です。


※区域界は、特記のないものについては、地番界（本表の右欄の番号に対応する別添公図写し又は街区確定図のとおり）です。

事項	市町名
件 名	平塚市
図面の名称	平塚都市計画生産緑地地区の変更
縮 尺	計 画 図
番 号	1/2,500
作成年月日	6 の 2
	令和 年 月 日

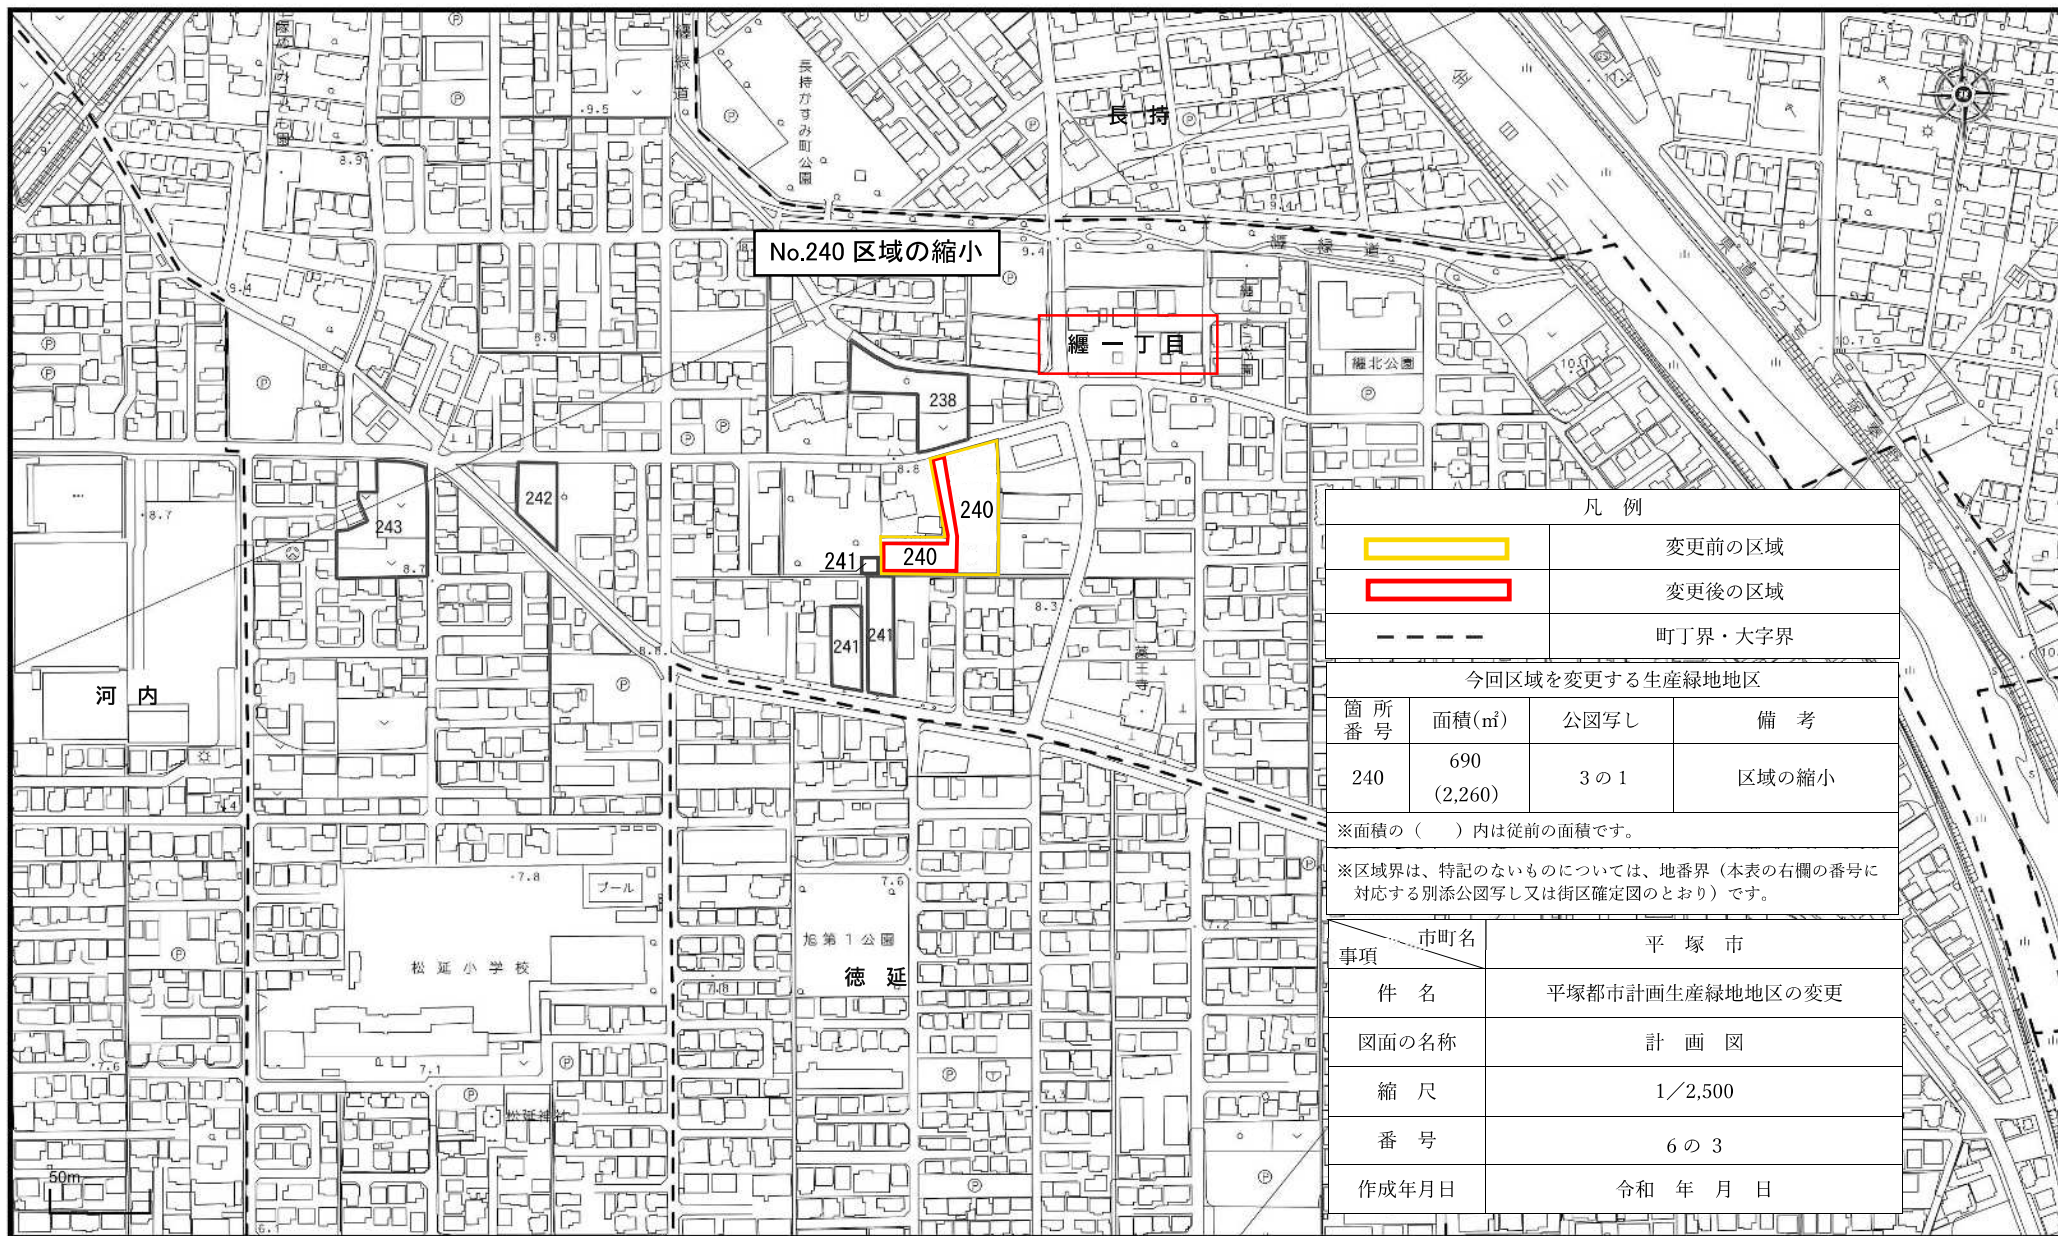

1 / 2,500



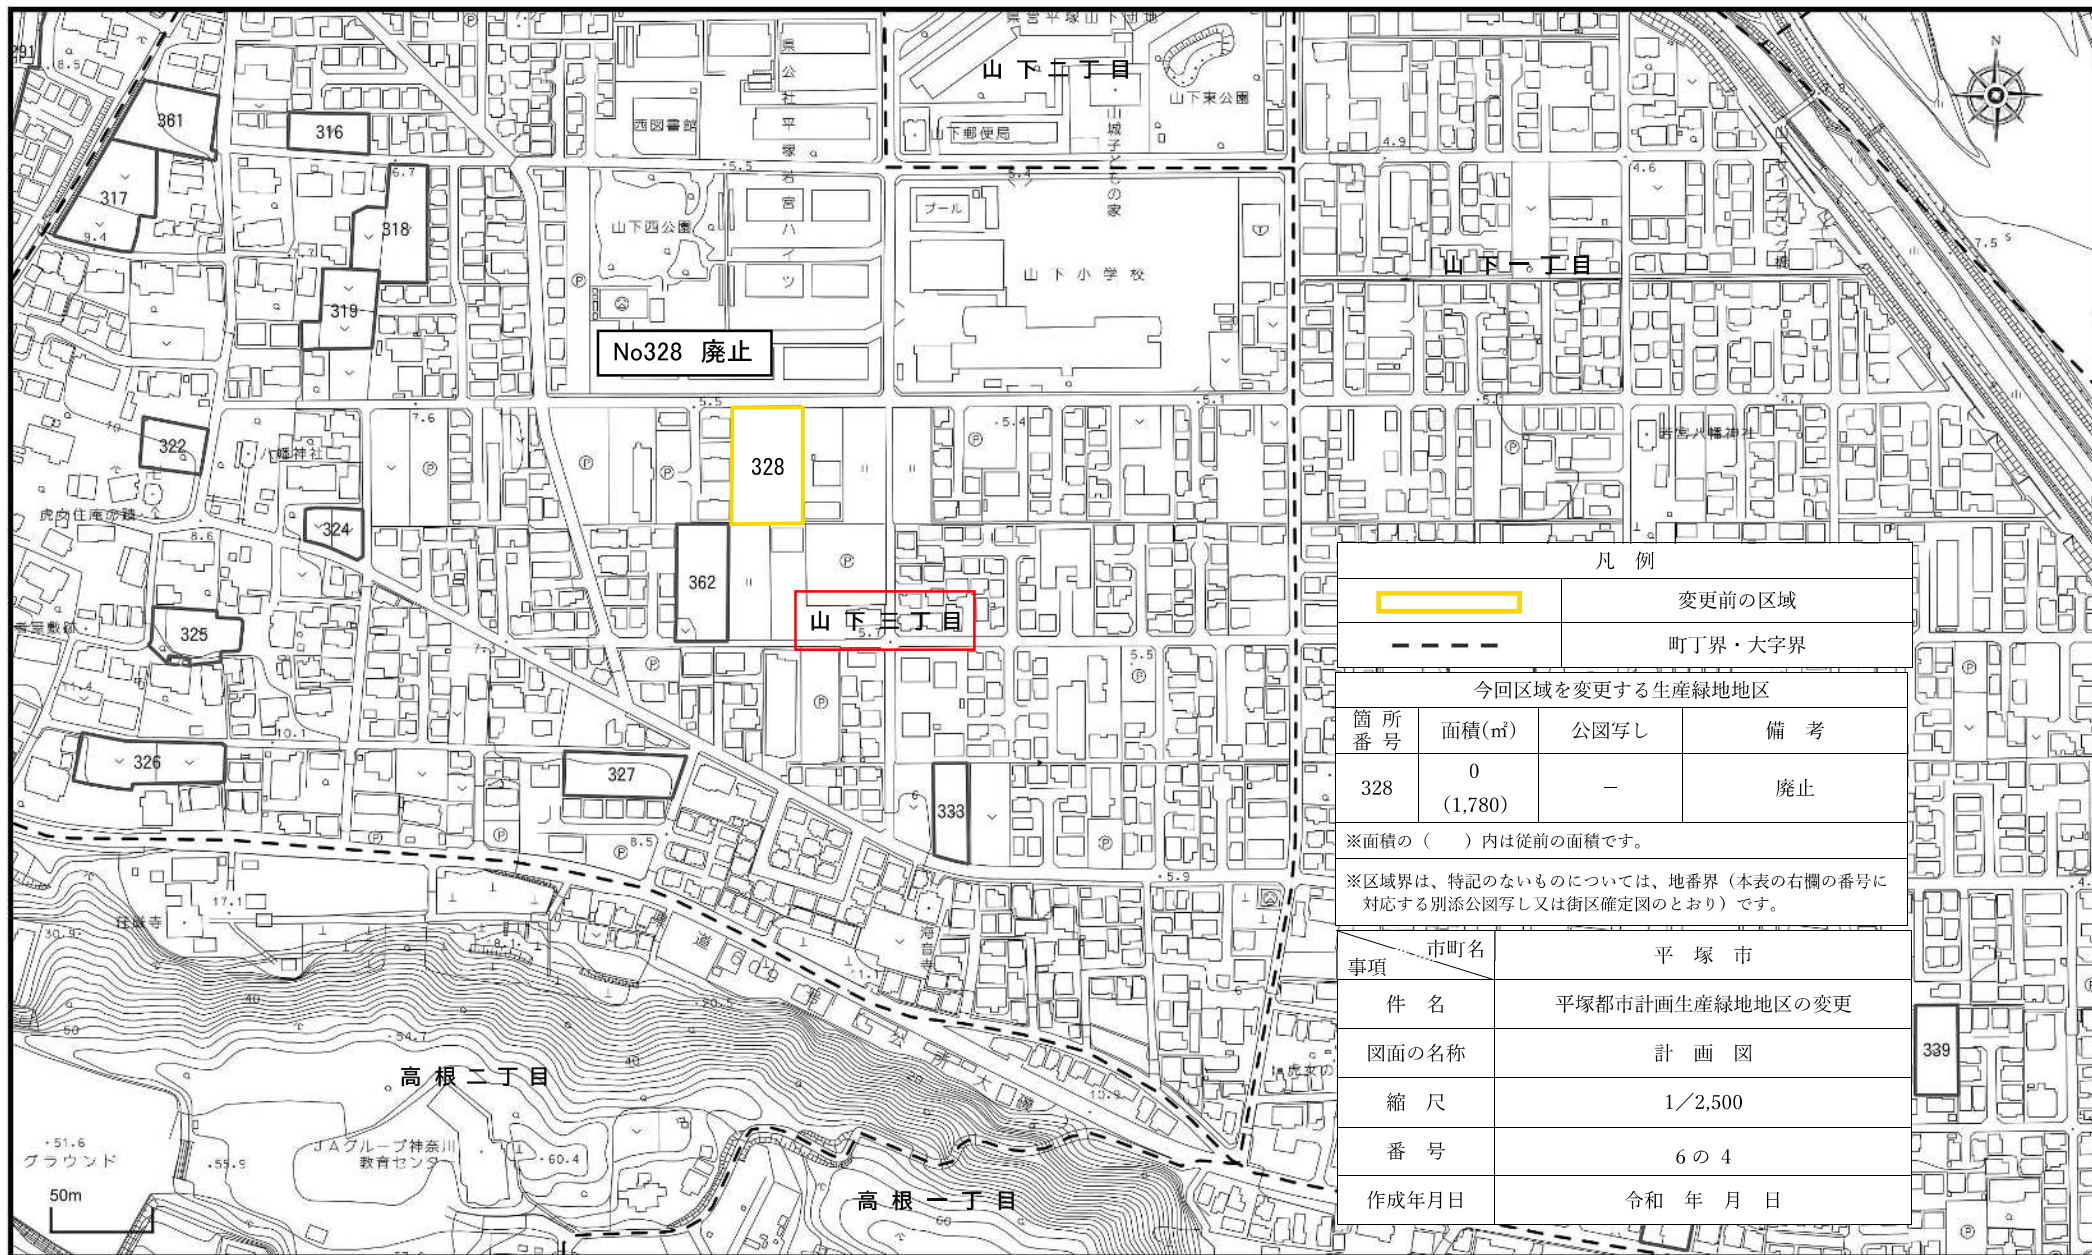

凡 例	
	変更前の区域
	町丁界・大字界

今回区域を変更する生産緑地地区			
箇所番号	面積(㎡)	公図写し	備 考
328	0 (1,780)	—	廃止


※面積の（ ）内は従前の面積です。

※区域界は、特記のないものについては、地番界（本表の右欄の番号に対応する別添公図写し又は街区確定図のとおり）です。

事項	市町名	平 塚 市
件 名	平塚都市計画生産緑地地区の変更	
図面の名称	計 画 図	
縮 尺	1/2,500	
番 号	6 の 4	
作成年月日	令和 年 月 日	

1/2,500



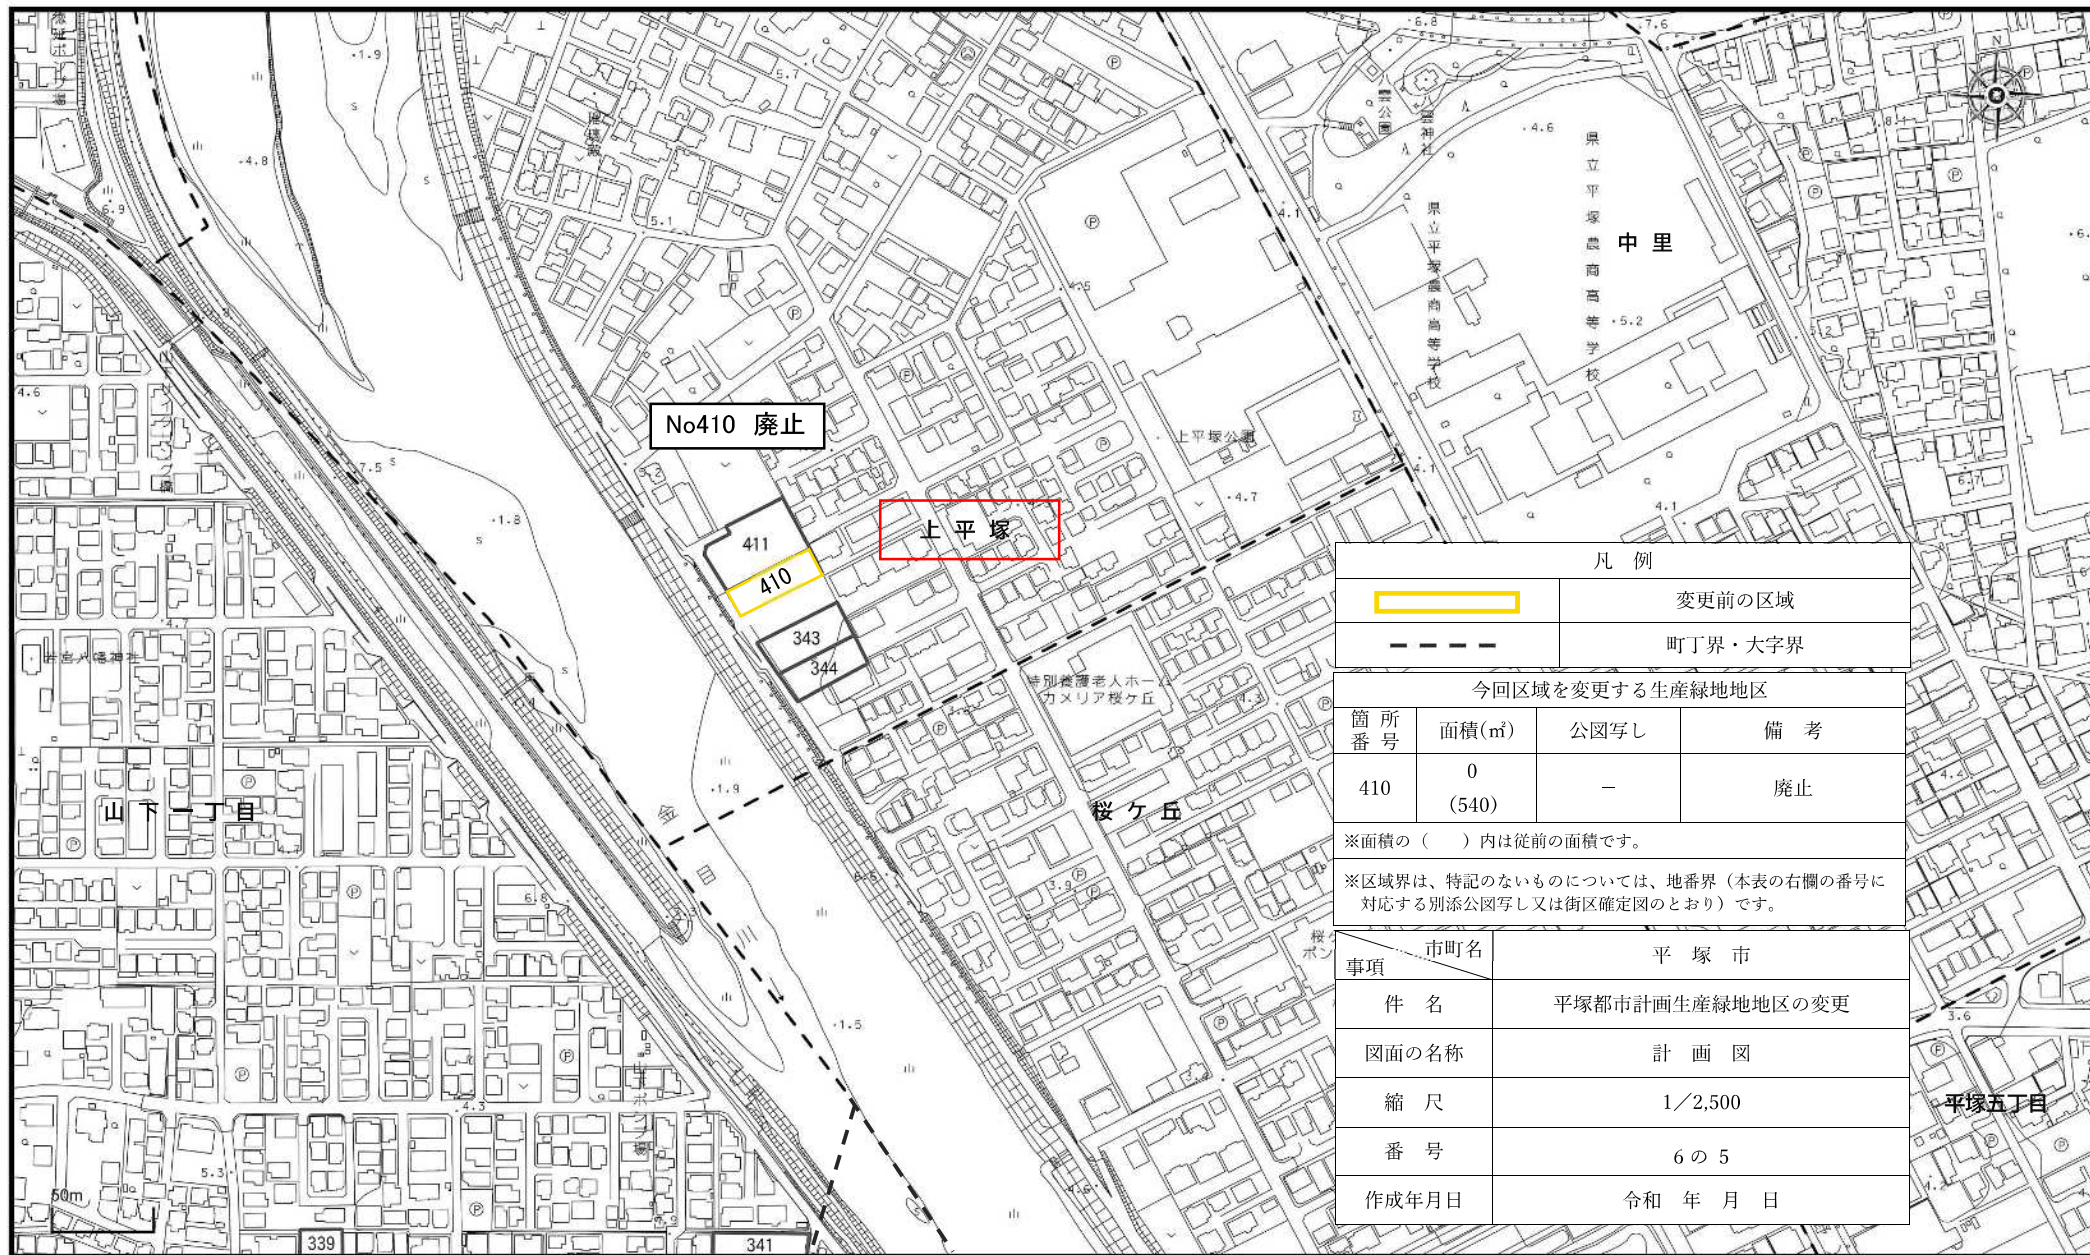


凡 例			
		変更前の区域	
— — — —		町丁界・大字界	
今回区域を変更する生産緑地地区			
箇所 番 号	面積(㎡)	公図写し	備 考
410	0 (540)	—	廃止
※面積の（ ）内は従前の面積です。			
※区域界は、特記のないものについては、地番界（本表の右欄の番号に対応する別添公図写し又は街区確定図のとおり）です。			

事項	市町名	平 塚 市
件 名	平塚都市計画生産緑地地区の変更	
図面の名称	計 画 図	
縮 尺	1／2,500	
番 号	6 の 5	
作成年月日	令和 年 月 日	

1/2,500



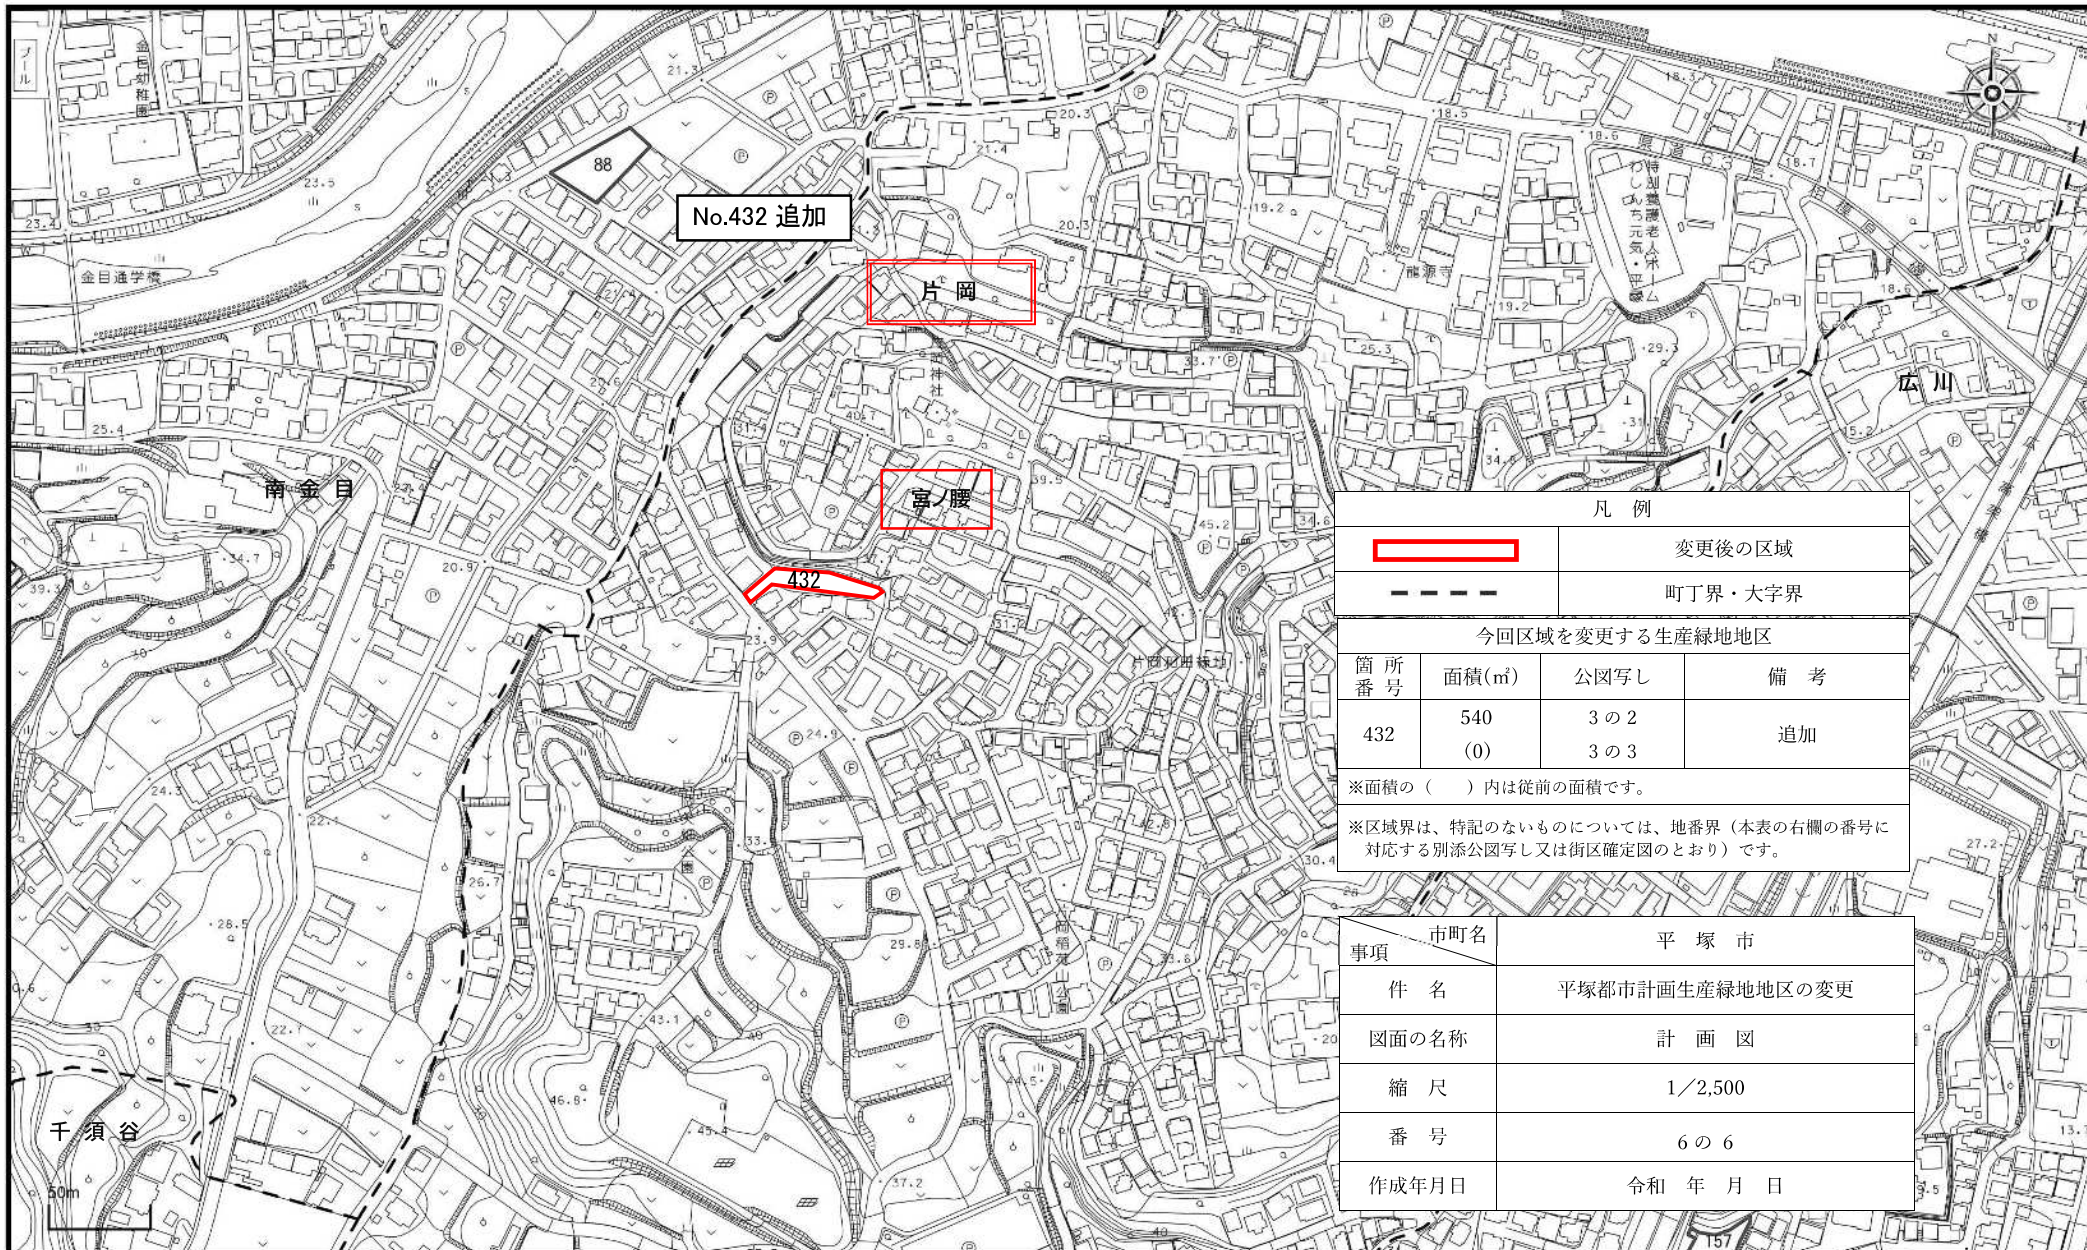

凡 例	
	変更後の区域
	町丁界・大字界

今回区域を変更する生産緑地地区			
箇 所 番 号	面積(㎡)	公図写し	備 考
432	540 (0)	3 の 2 3 の 3	追加

※面積の（ ）内は従前の面積です。

※区域界は、特記のないものについては、地番号（本表の右欄の番号に対応する別添公図写し又は街区確定図のとおり）です。

事項	市町名	平 塚 市
件 名	平塚都市計画生産緑地地区の変更	
図面の名称	計 画 図	
縮 尺	1/2,500	
番 号	6 の 6	
作成年月日	令和 年 月 日	

1/2,500

