

イ 377-10 ハ 457-9 ホ 377-11
ロ 380-6 ニ 461-1



(注) 地図に準ずる図面は、土地の区画を明確にした不動産登記法所定の地図が備え付けられるまでの間、これに代わるものとして備え付けられている図面で、土地の位置及び形状の概略を記載した図面です。



請求部		所在		平塚市纏字友牛		地番		市町名		平塚市	
出力縮		1/600		精度区分		座標系番号又は記号		分類		地図に準ずる図面	
作成年月日				備付年月日(原図)				事項		件名	
										平塚都市計画生産緑地地区の変更	
										図面の名称	
										公図写し	
										縮尺	
										1/600	
										番号	
										3の1	
										作成年月日	
										令和 年 月 日	


これは地図に準ずる図面に記録されている内容を証明した書面である。

令和7年5月21日
横浜地方法務局西湘二宮支局
登記官

請求番号：63-1
(1/1)

樋口実

公用

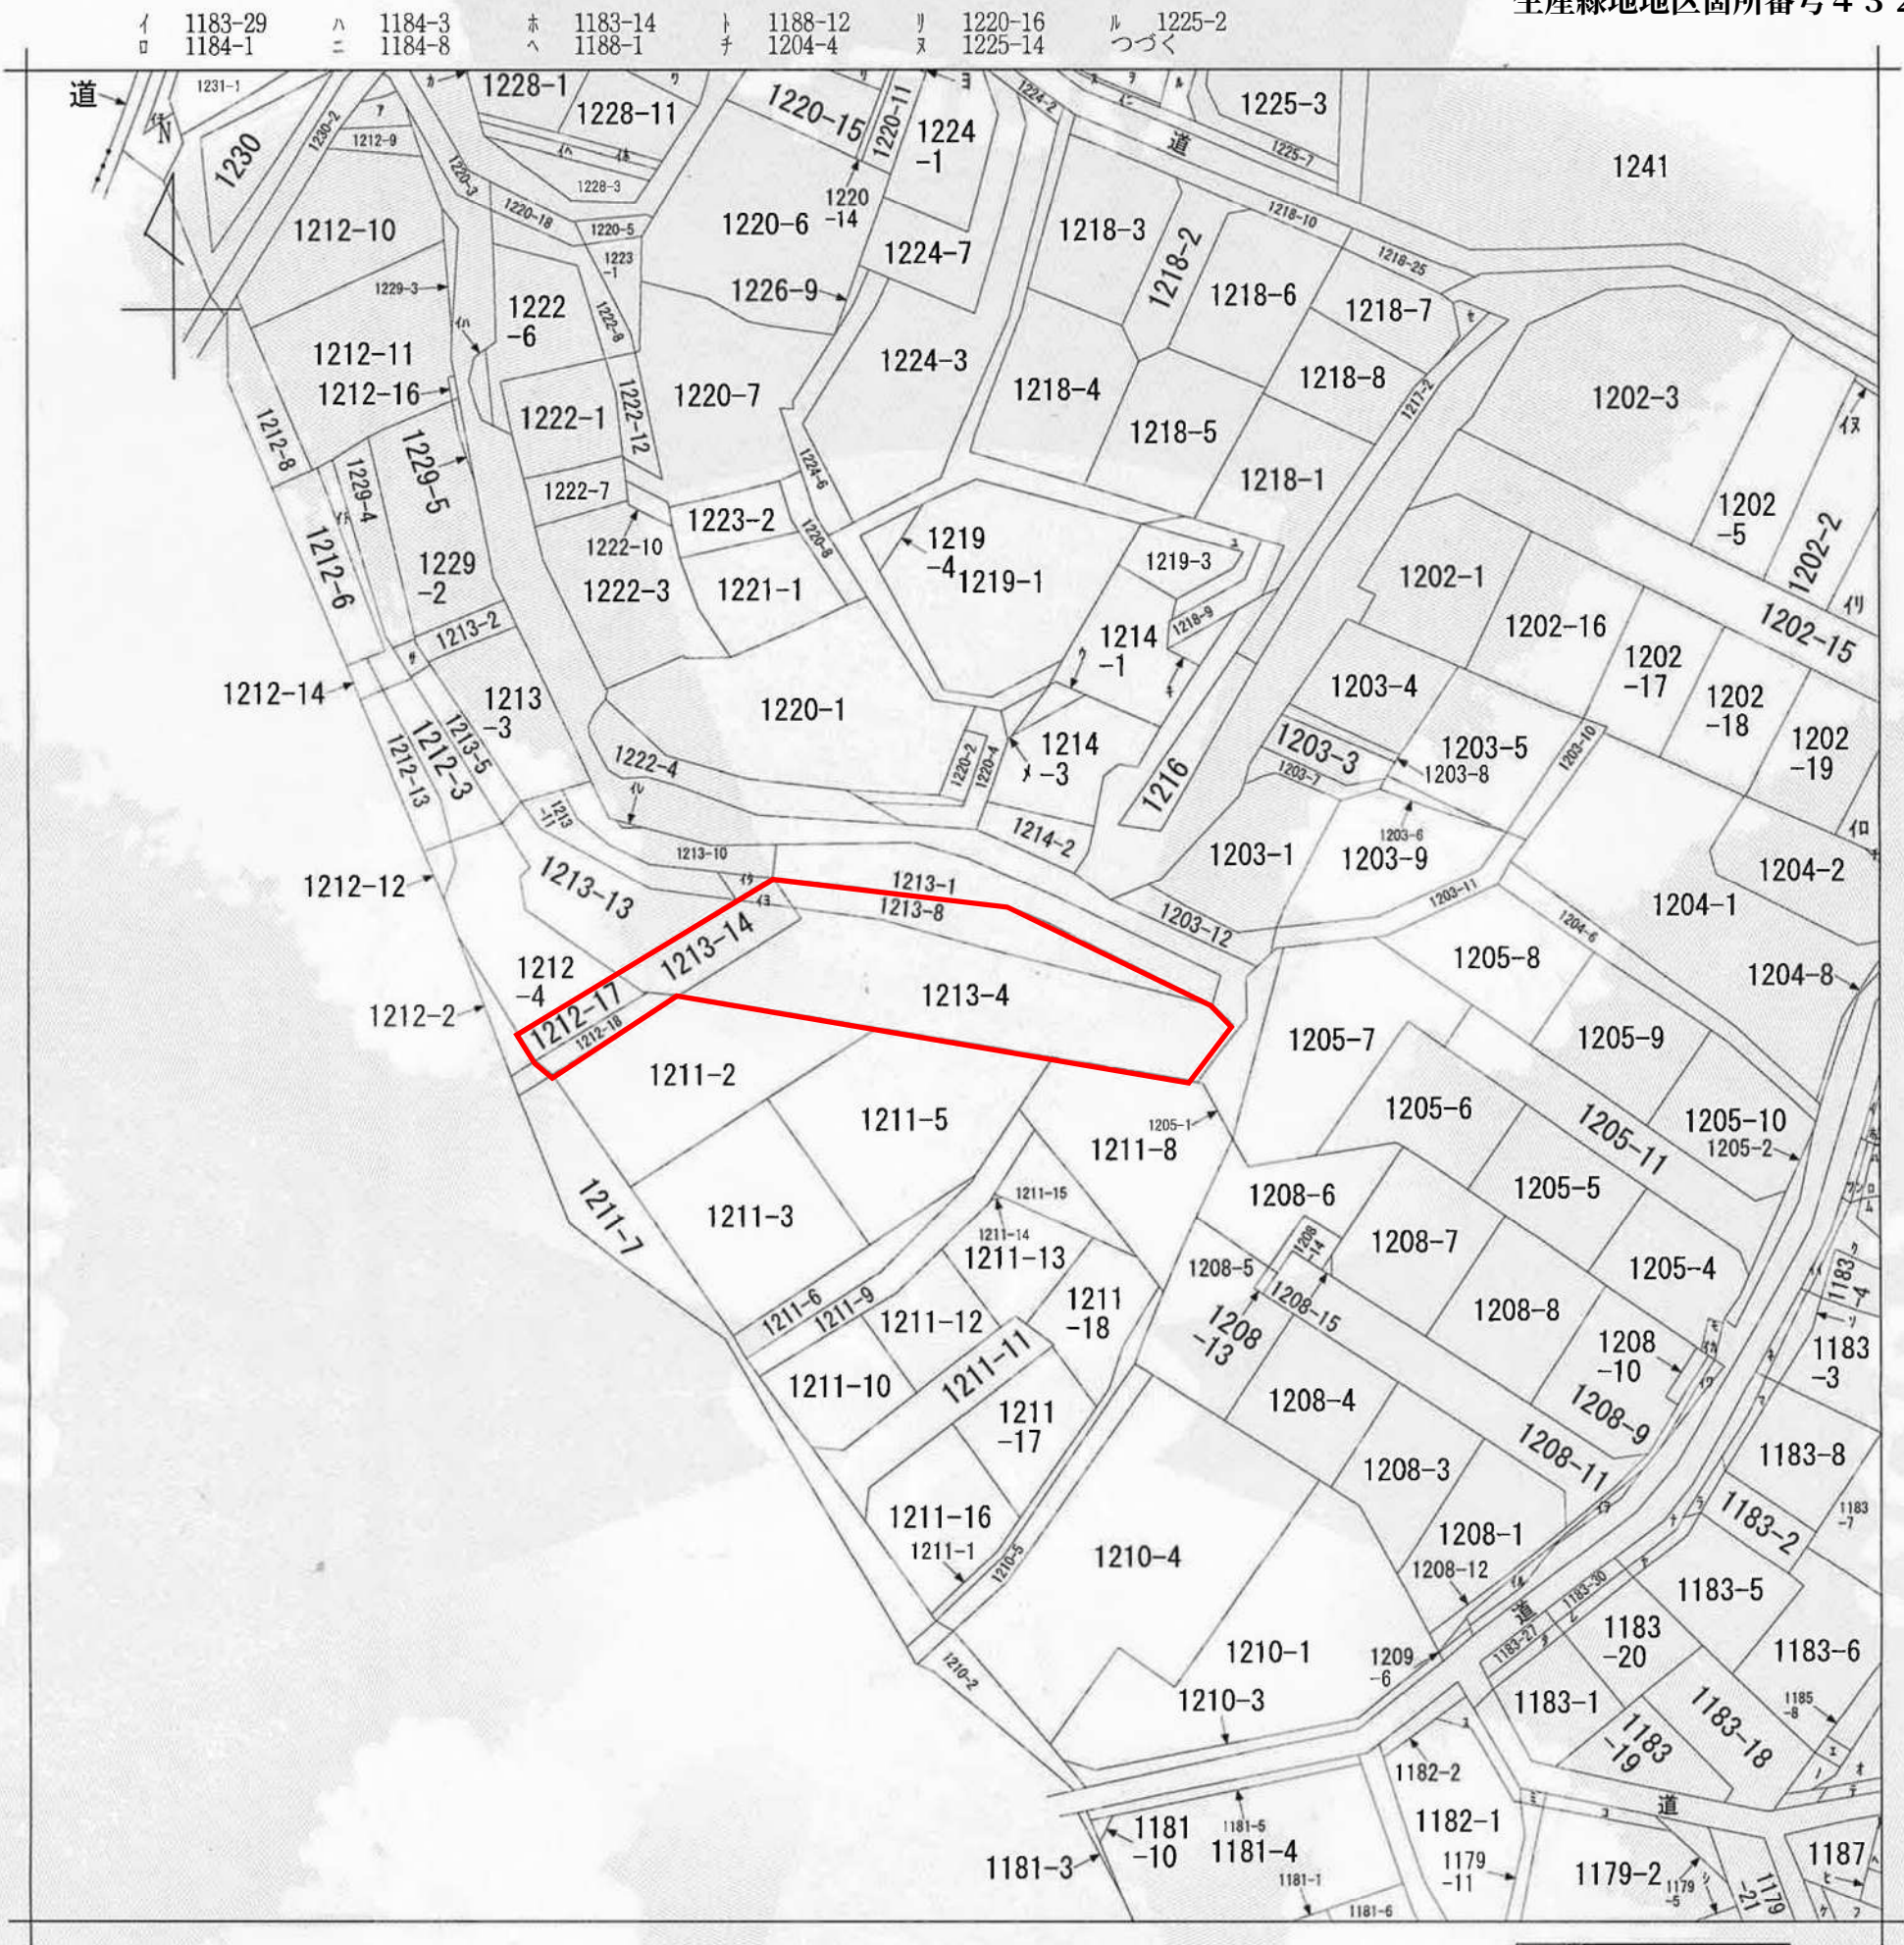

(注) 地図に準ずる図面は、土地の区画を明確にした不動産登記法所定の地図が備え付けられるまでの間、これに代わるものとして備え付けられている図面で、土地の位置及び形状の概略を記載した図面です。



請求部	所在	平塚市片岡字宮ノ腰				地番	市町名	平塚市
		出力縮尺	精度区分	座標系番号又は記号	分類		事項	
		1/600			地図に準ずる図面		件名	平塚都市計画生産緑地地区の変更
							図面の名称	公図写し
							縮尺	1 / 6 0 0
							番号	3 の 2
							作成年月日	令和 年 月 日

これは地図に準ずる図面に記録されている内容を証明した書面である。

令和7年5月14日
横浜地方法務局西湘二宮支局
登記官

請求番号：72-1
(1/2)

樋口実



ヲ 1225-4
ワ 1228-9
カ 1228-2
コ 1220-12
タ 1183-21
レ 1183-22
ソ 1183-23
ツ 1183-24
ネ 1183-25
ナ 1183-26
ラ 1183-9
ム 1184-5
ウ 1218-19
ノ 1185-10
オ 1185-2
ク 1183-12
ヤ 1183-16
マ 1183-17
ケ 1176-5
フ 1176-7
コ 1179-22
エ 1185-9
ア 1186-2
サ 1212-5
キ 1213-6
ユ 1215
メ 1218-12
ミ 1218-18
シ 1179-23
ヒ 1179-6
モ 1188-3
セ 1205-12
ス 1218-26
ン 1182-3
イ 1183-10
ロ 1183-11
ハ 1202-20
ニ 1222-5
ホ 1225-1
ヘ 1228-10
ト 1228-6
チ 1212-1
リ 1231-5
フ 1202-24
ユ 1202-23
ル 1209-3
ロ 1209-4
ハ 1209-5
ニ 1205-13
ホ 1213-9
ト 1213-12
リ 1213-7

市町名	平 塚 市
事 項	
件 名	平塚都市計画生産緑地地区の変更
図面の名称	公図写し
縮 尺	1／600
番 号	3 の 3
作成年月日	令和 年 月 日