



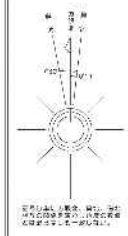


調査対象管路位置図 縮尺 FREE

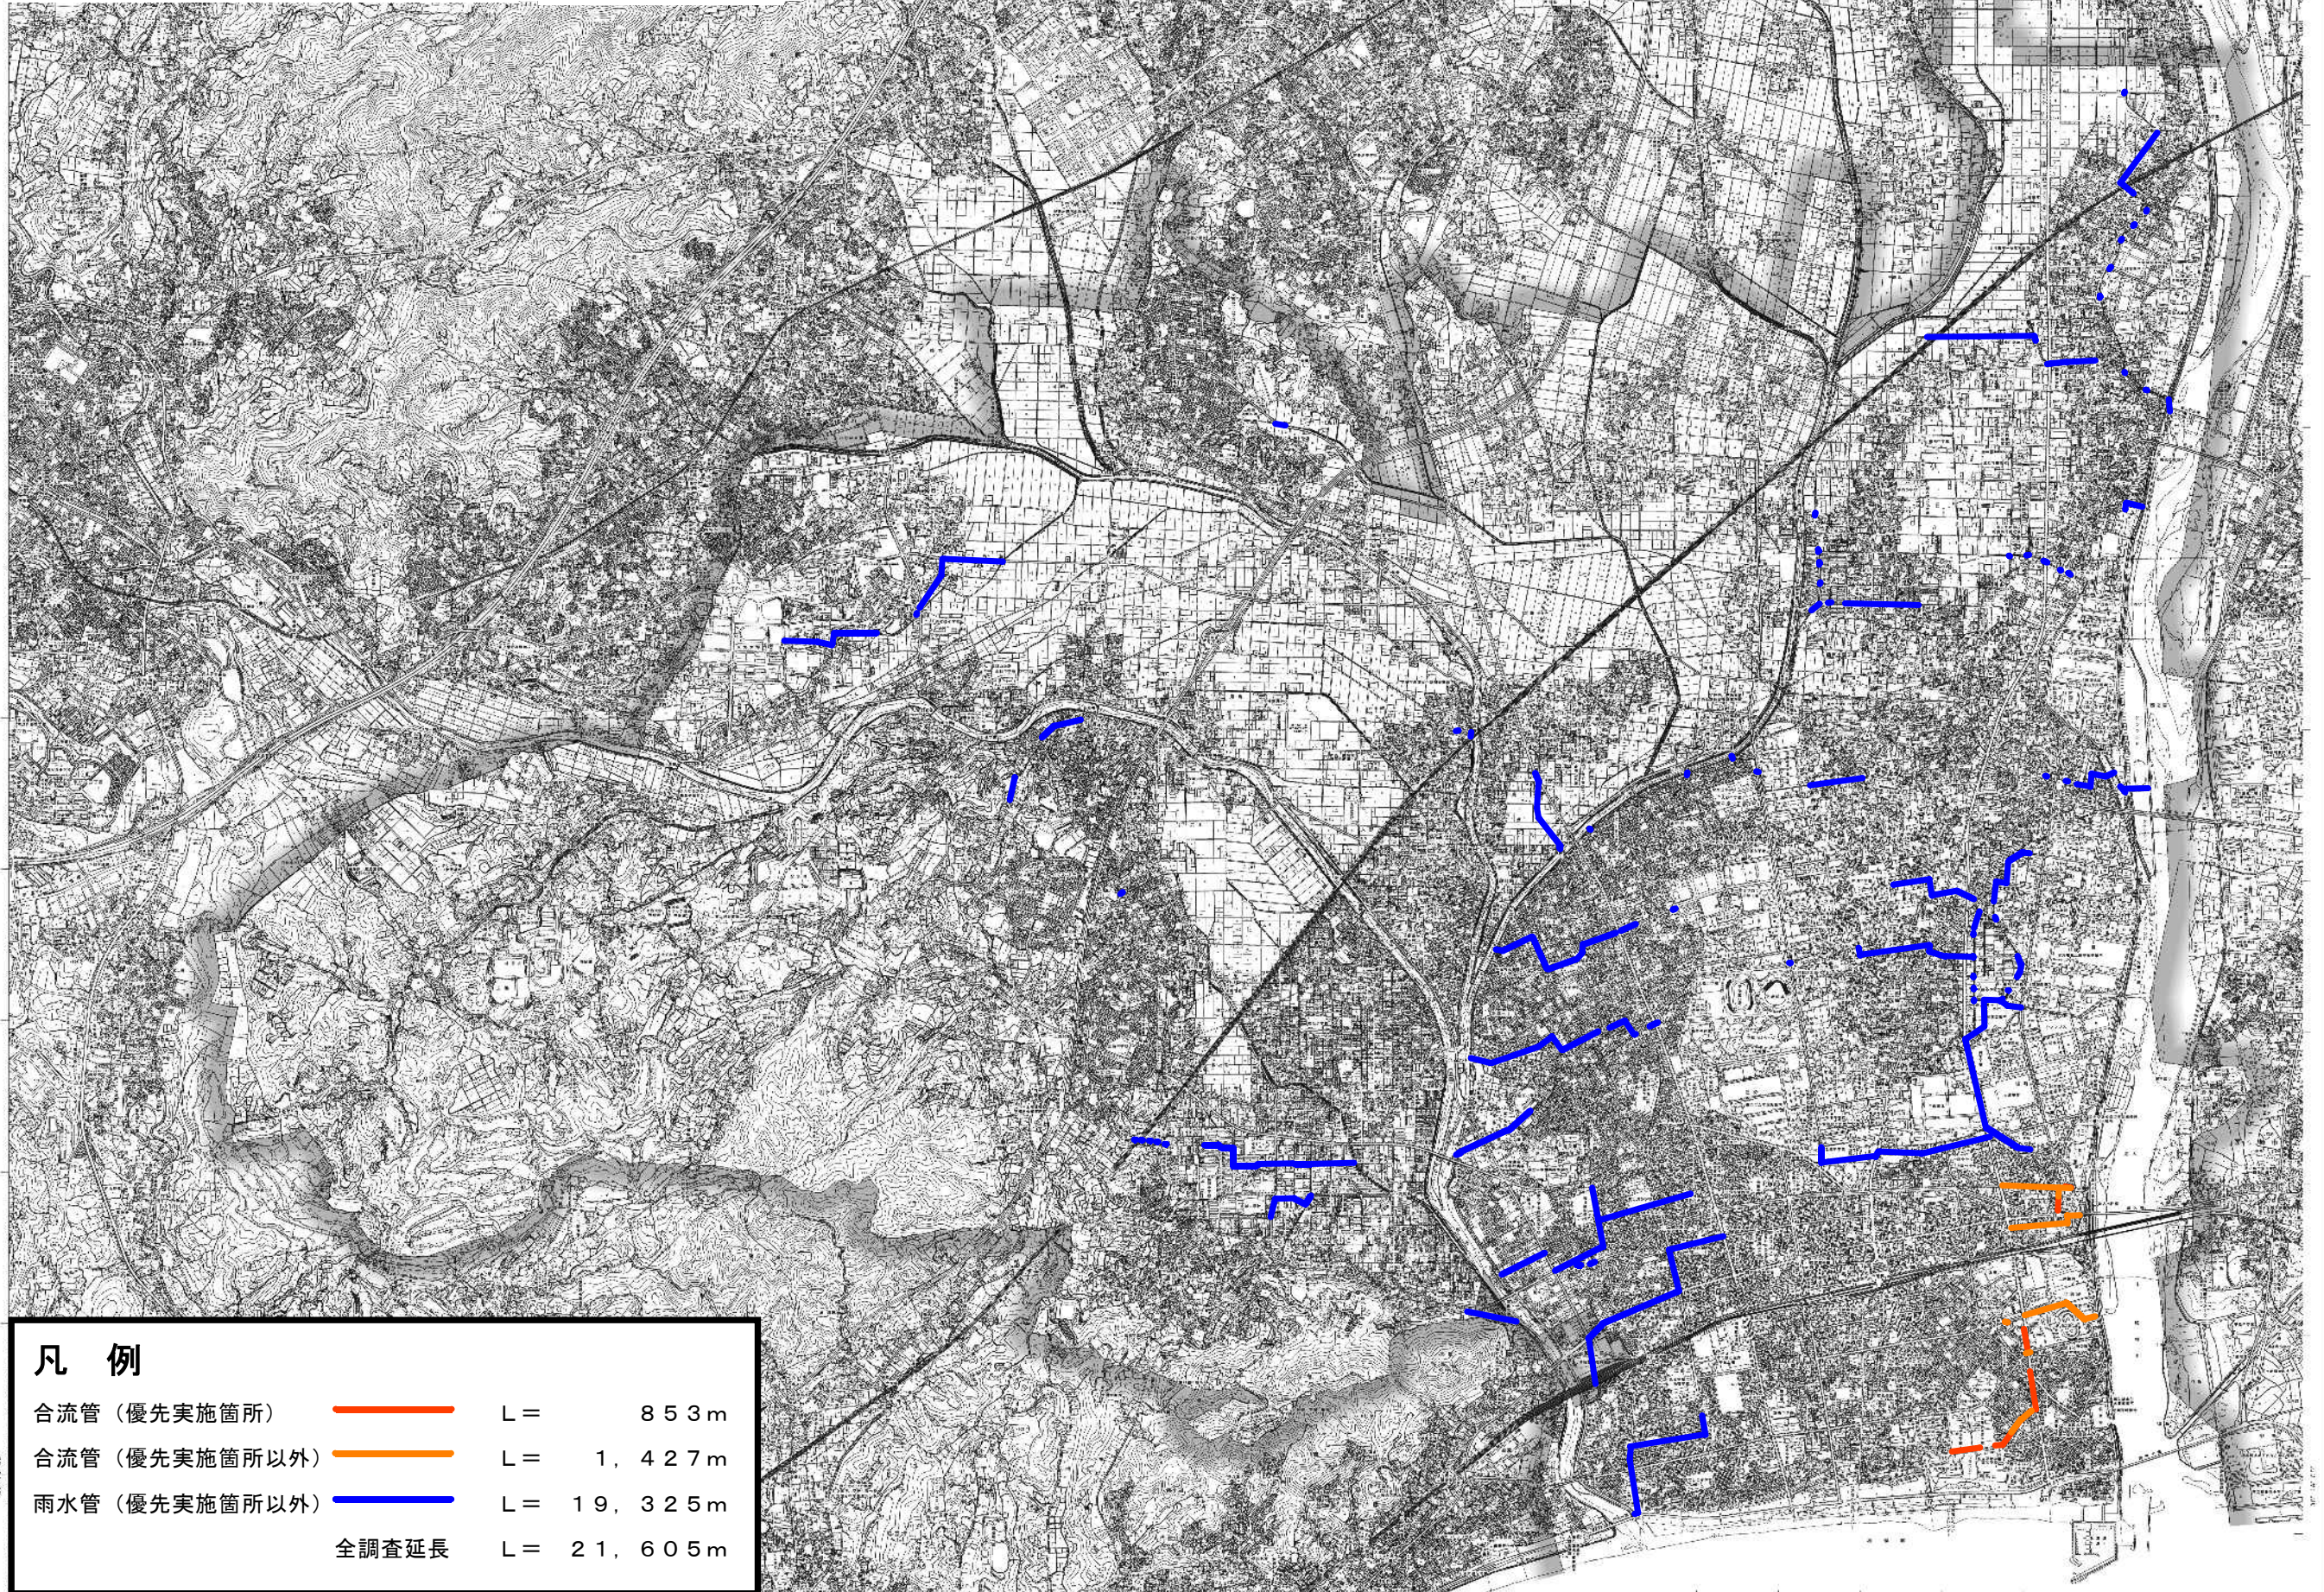

凡例

| | | |
|---------------|---|-------------|
| 合流管（優先実施箇所） |  | L = 853m |
| 合流管（優先実施箇所以外） |  | L = 1,427m |
| 雨水管（優先実施箇所以外） |  | L = 19,325m |
| 全調査延長 | | L = 21,605m |