



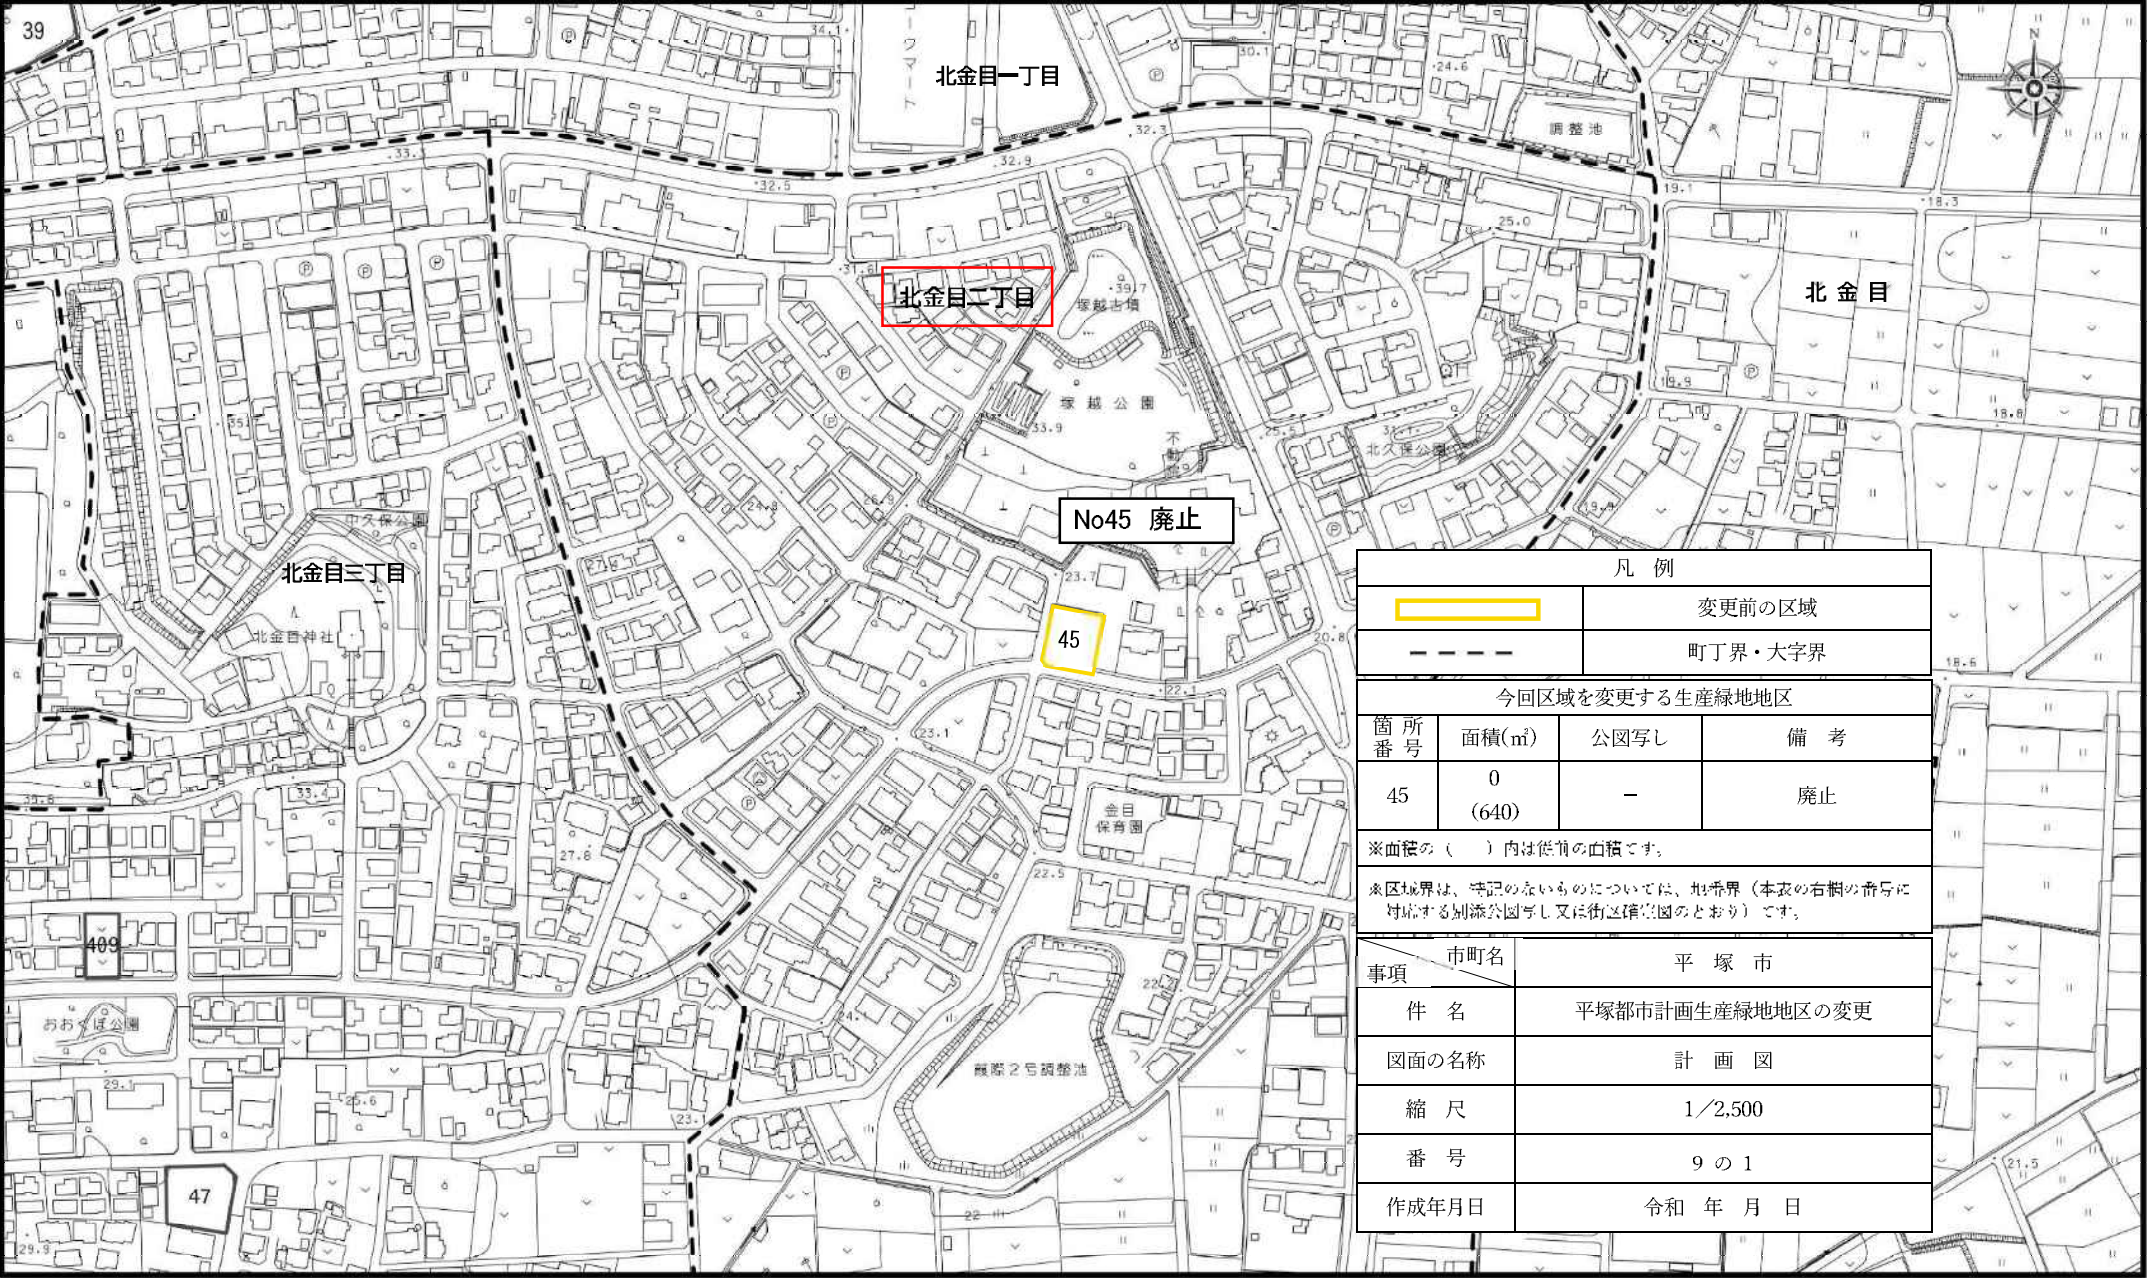

凡 例			
		変更前の区域	
		町丁界・大字界	
今回区域を変更する生産緑地地区			
箇 所 番 号	面積(㎡)	公図写し	備 考
45	0 (640)	—	廃止
※面積の（ ）内は従前の面積です。			
※区域界は、表記のないものについては、地籍界（本表の右側の番号に 対応する別添図号）又は街区確定図のとおりです。			
事項		市町名	
		平 塚 市	
件 名		平塚都市計画生産緑地地区の変更	
図面の名称		計 画 図	
縮 尺		1/2,500	
番 号		9 の 1	
作成年月日		令和 年 月 日	

1/2,500



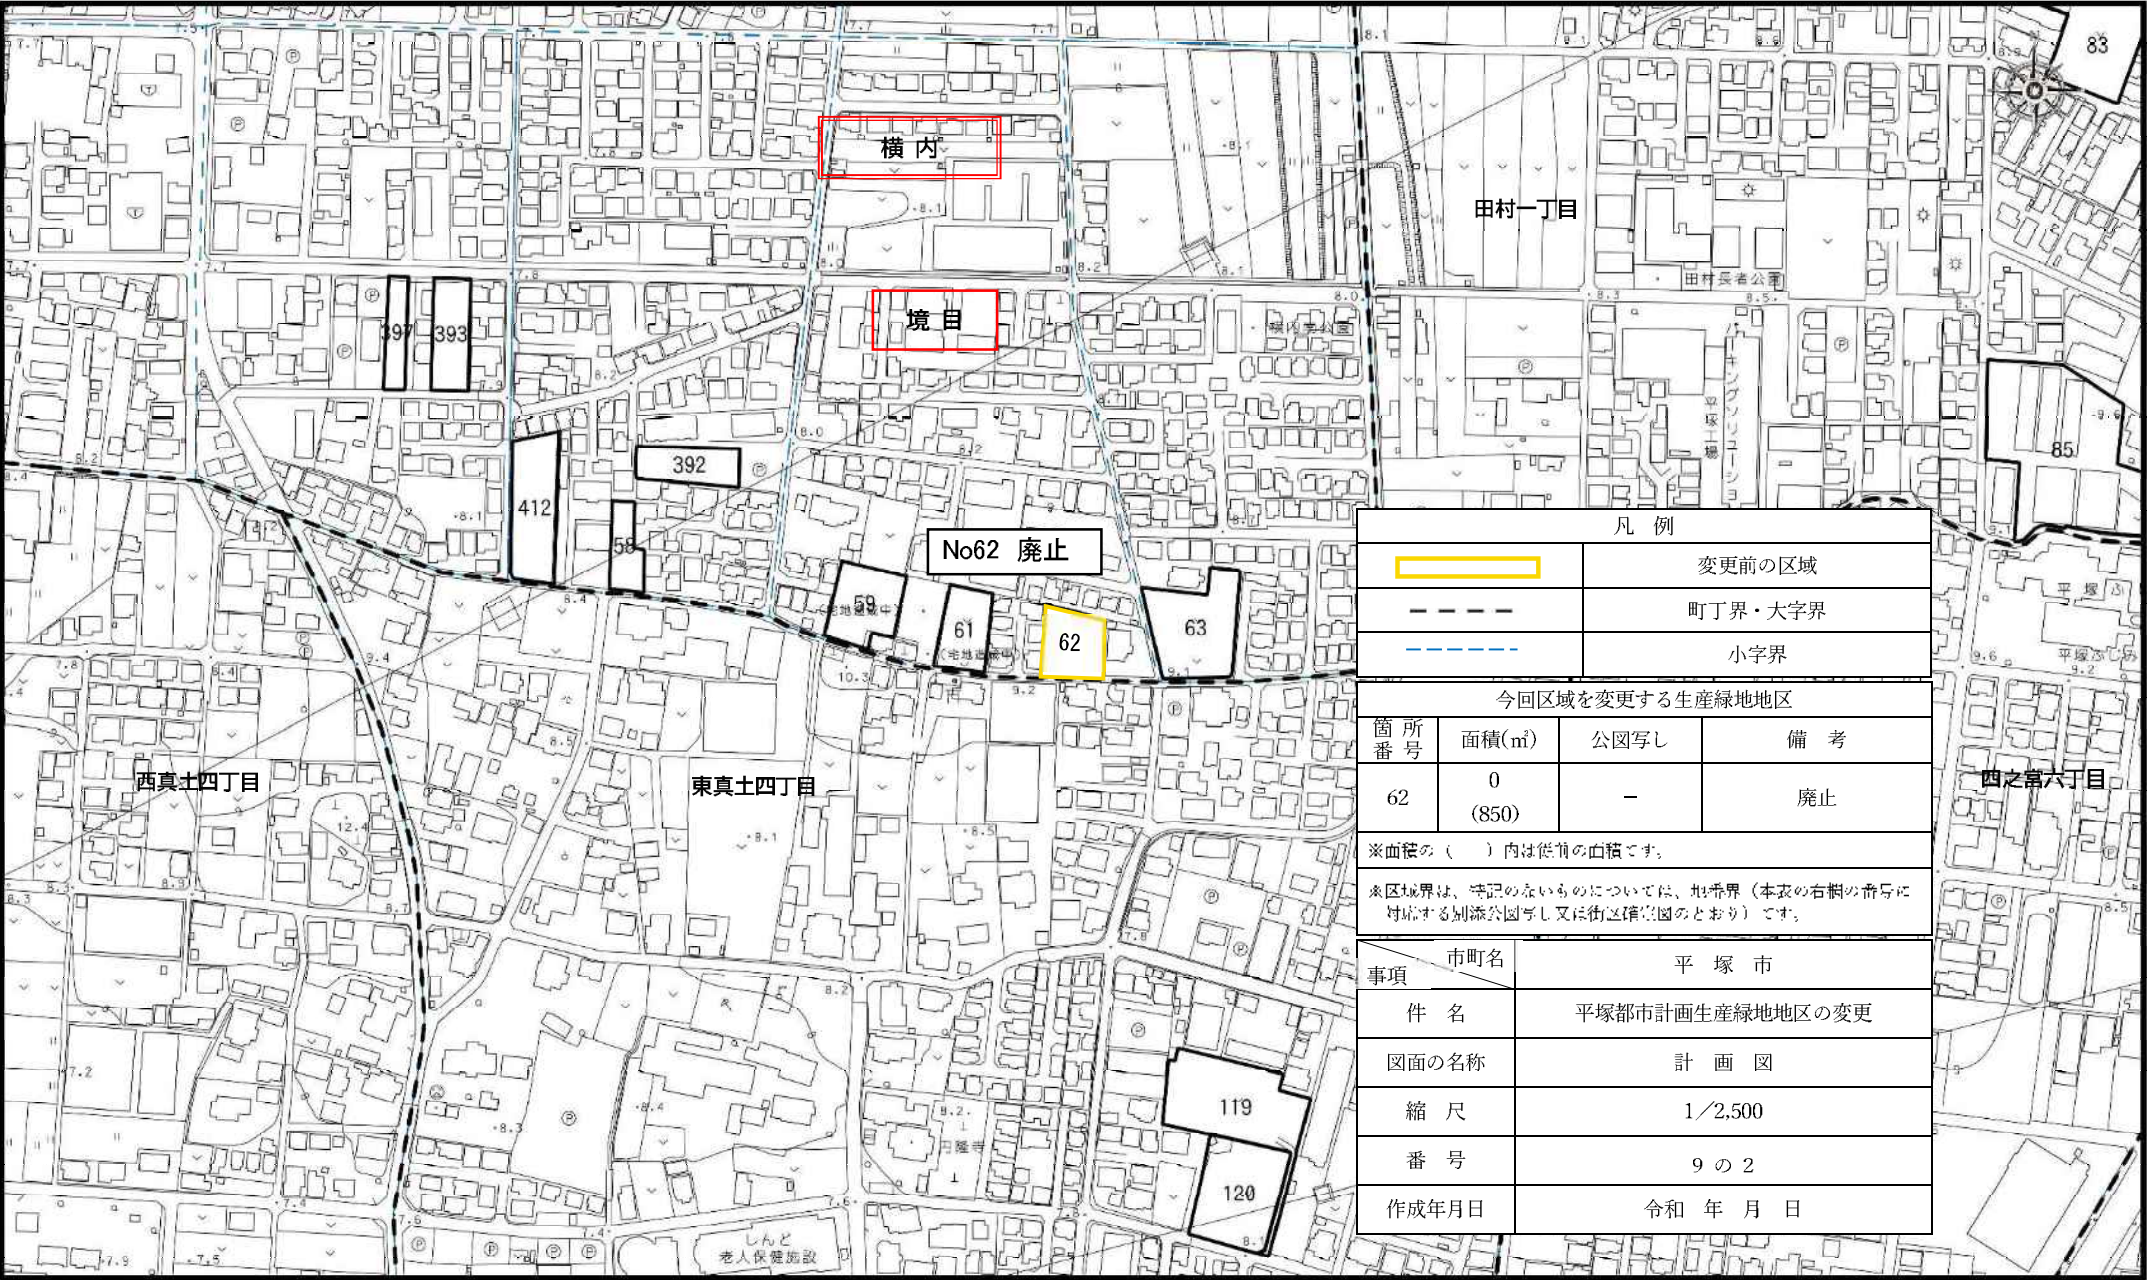

凡 例	
	変更前の区域
	町丁界・大字界
	小字界

今回区域を変更する生産緑地地区			
箇 所 番 号	面積(㎡)	公図写し	備 考
62	0 (850)	-	廃止


※面積の（ ）内は従前の面積です。

※区境界は、表記のないものについては、地籍界（本表の右側の番号に
対応する別添図写し又は街区確定図のとおり）です。

事項	市町名
件 名	平 塚 市
図面の名称	平塚都市計画生産緑地地区の変更
縮 尺	計 画 図
番 号	1/2,500
作成年月日	9 の 2
	令和 年 月 日

1/2,500




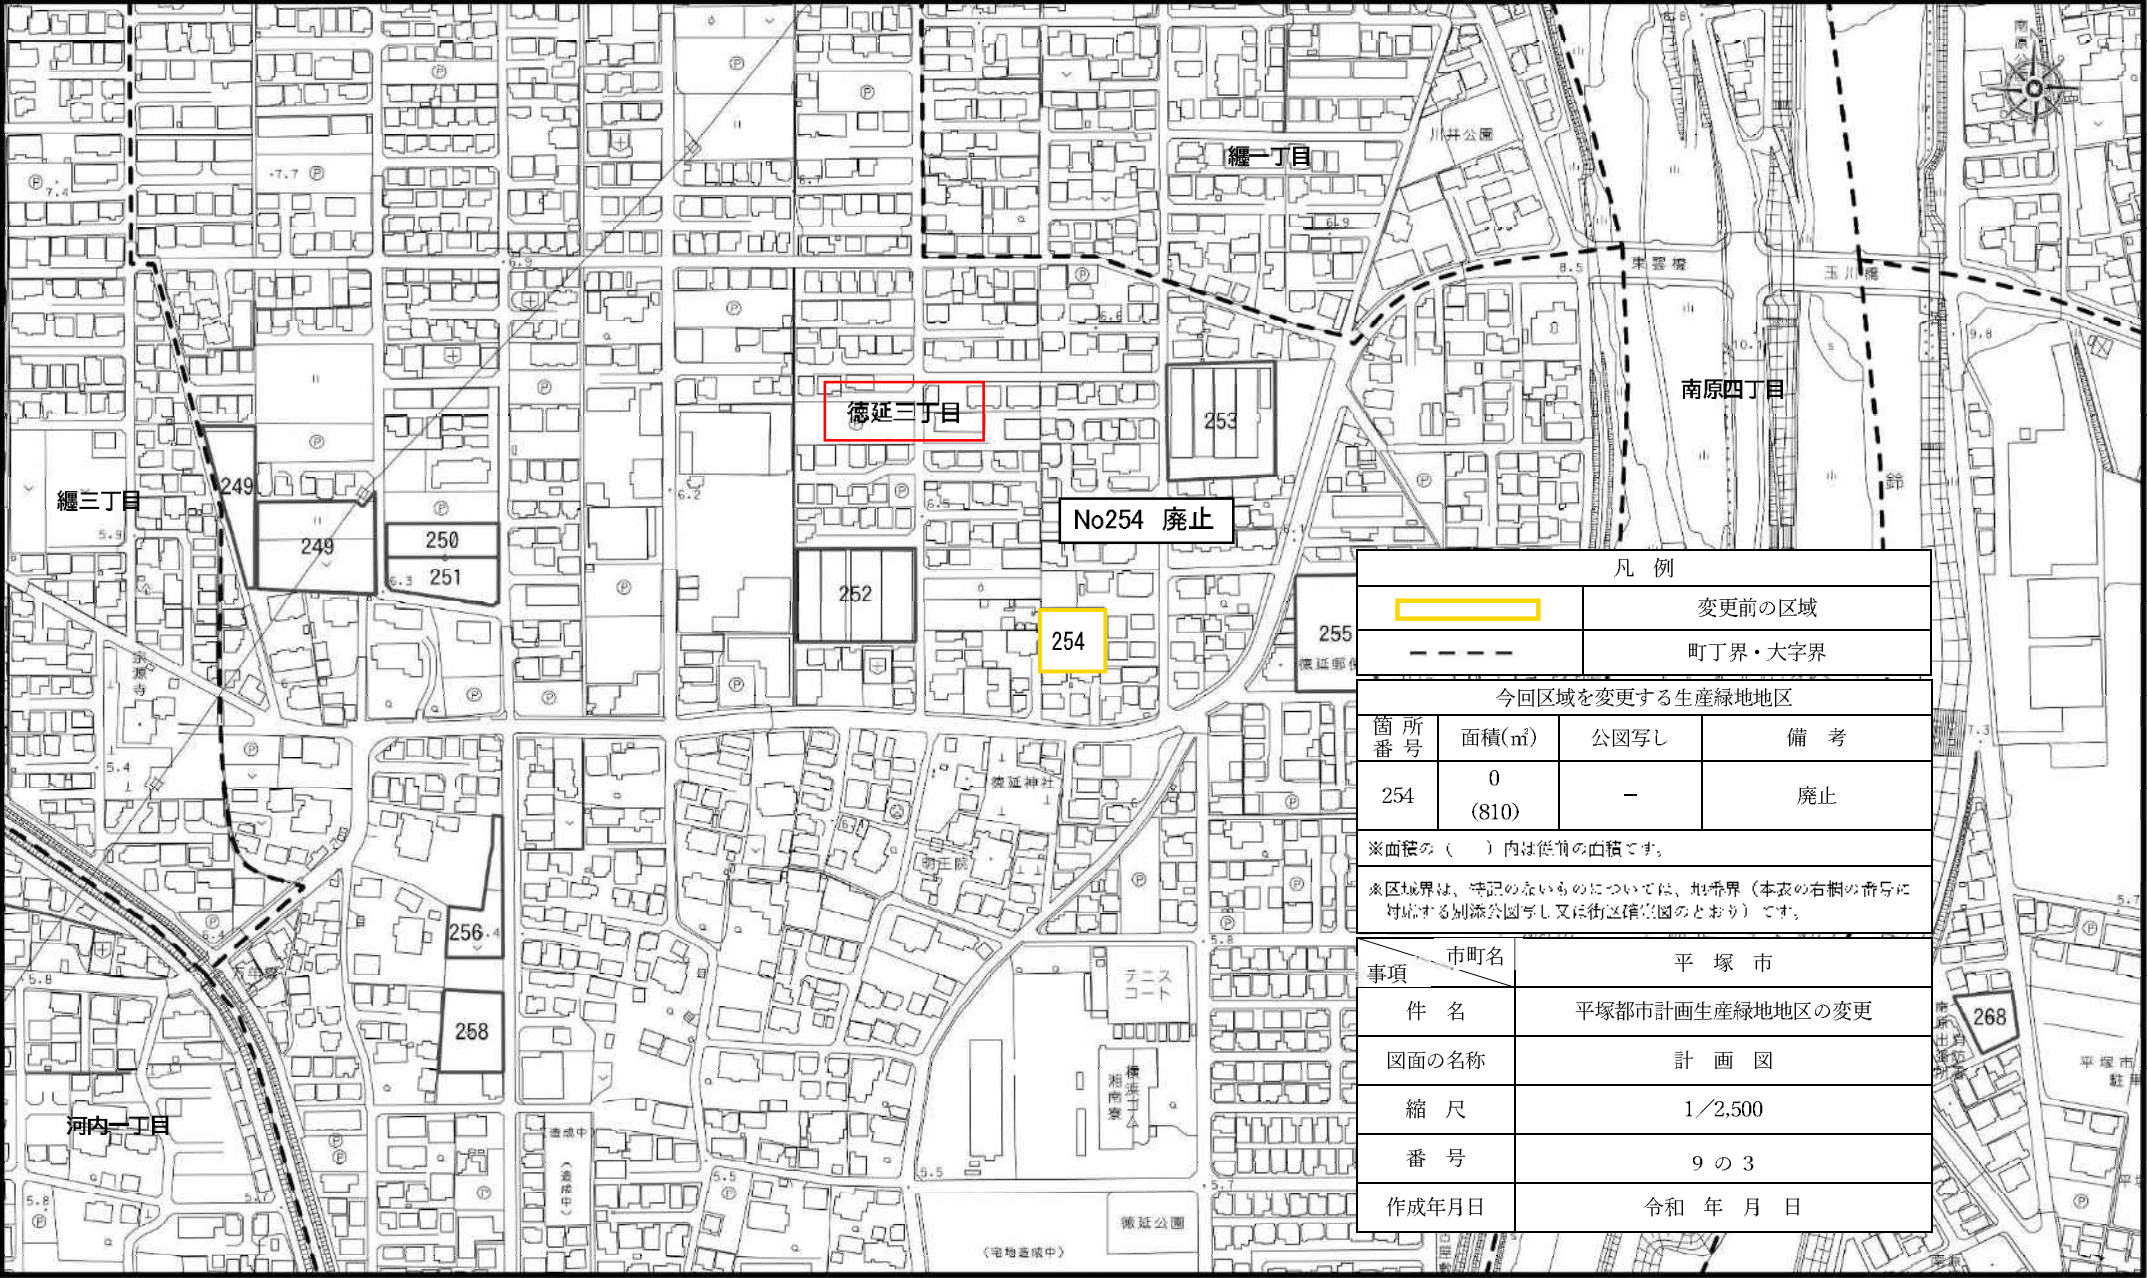

凡 例			
		変更前の区域	
-----		町丁界・大字界	
今回区域を変更する生産緑地地区			
箇 所 番 号	面積(㎡)	公図写し	備 考
254	0 (810)	—	廃止
※面積の（ ）内は従前の面積です。			
※区域境界は、特記のないものについては、地籍界（本表の右側の番号に 対応する別添図号し又は街区確定図のとおり）です。			
事項	市町名	平 塚 市	
件 名	平塚都市計画生産緑地地区の変更		
図面の名称	計 画 図		
縮 尺	1/2,500		
番 号	9 の 3		
作成年月日	令和 年 月 日		

1/2,500




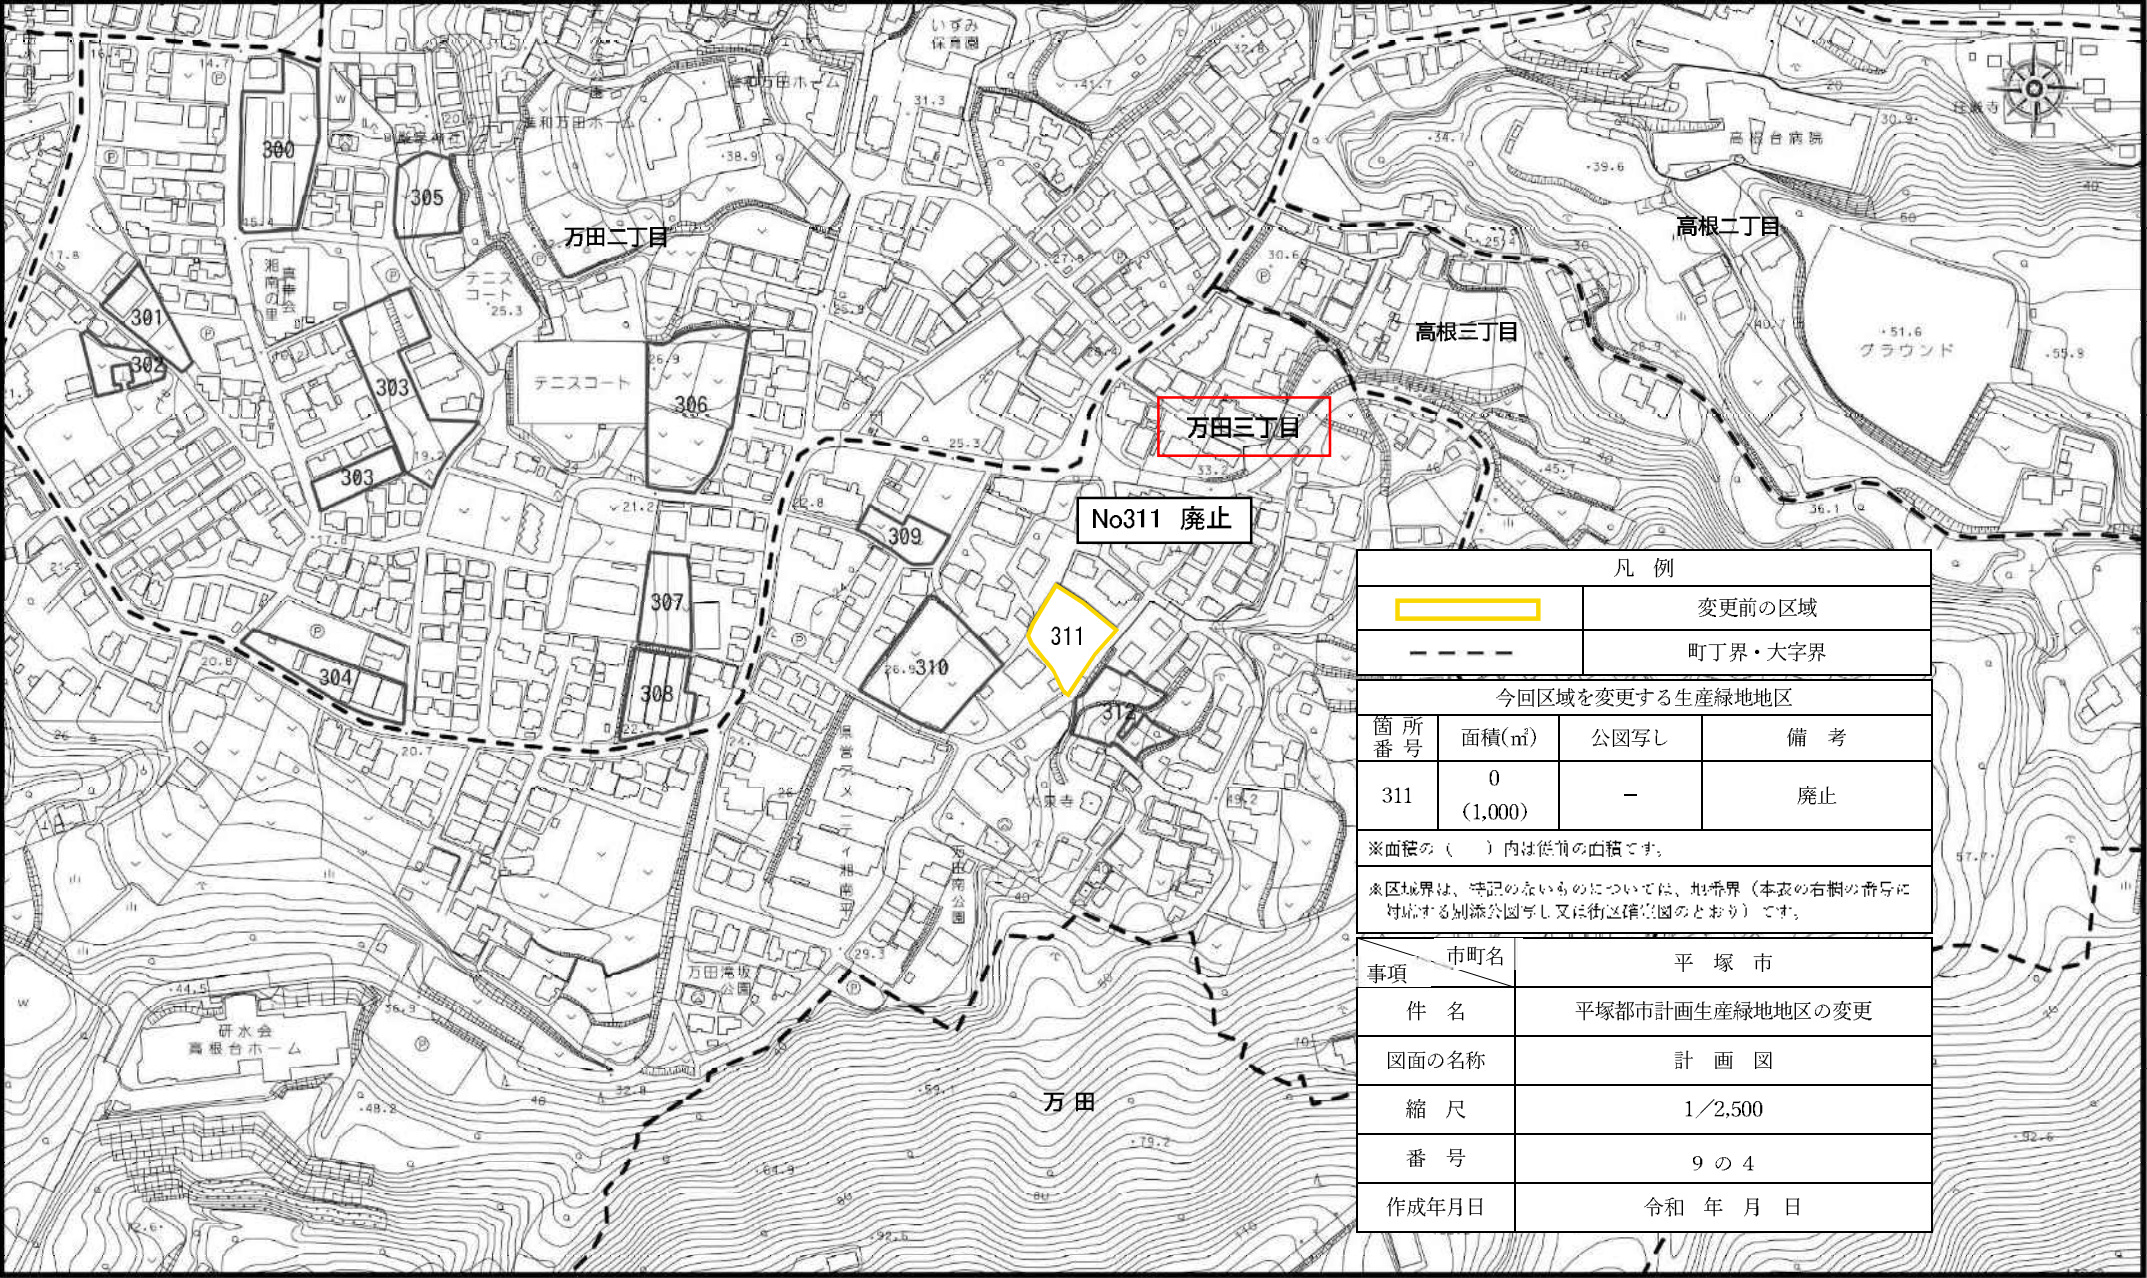


凡 例			
		変更前の区域	
――		町丁界・大字界	
今回区域を変更する生産緑地地区			
箇 所 番 号	面積(㎡)	公図写し	備 考
311	0 (1,000)	－	廃止
※面積の（ ）内は従前の面積です。			
※区域境界は、表記のないものについては、地籍界（本表の右側の番号に 対応する別添図号）又は街区確定図のとおりです。			
市町名		平 塚 市	
事項			
件 名	平塚都市計画生産緑地地区の変更		
図面の名称	計 画 図		
縮 尺	1/2,500		
番 号	9 の 4		
作成年月日	令和 年 月 日		

1/2,500




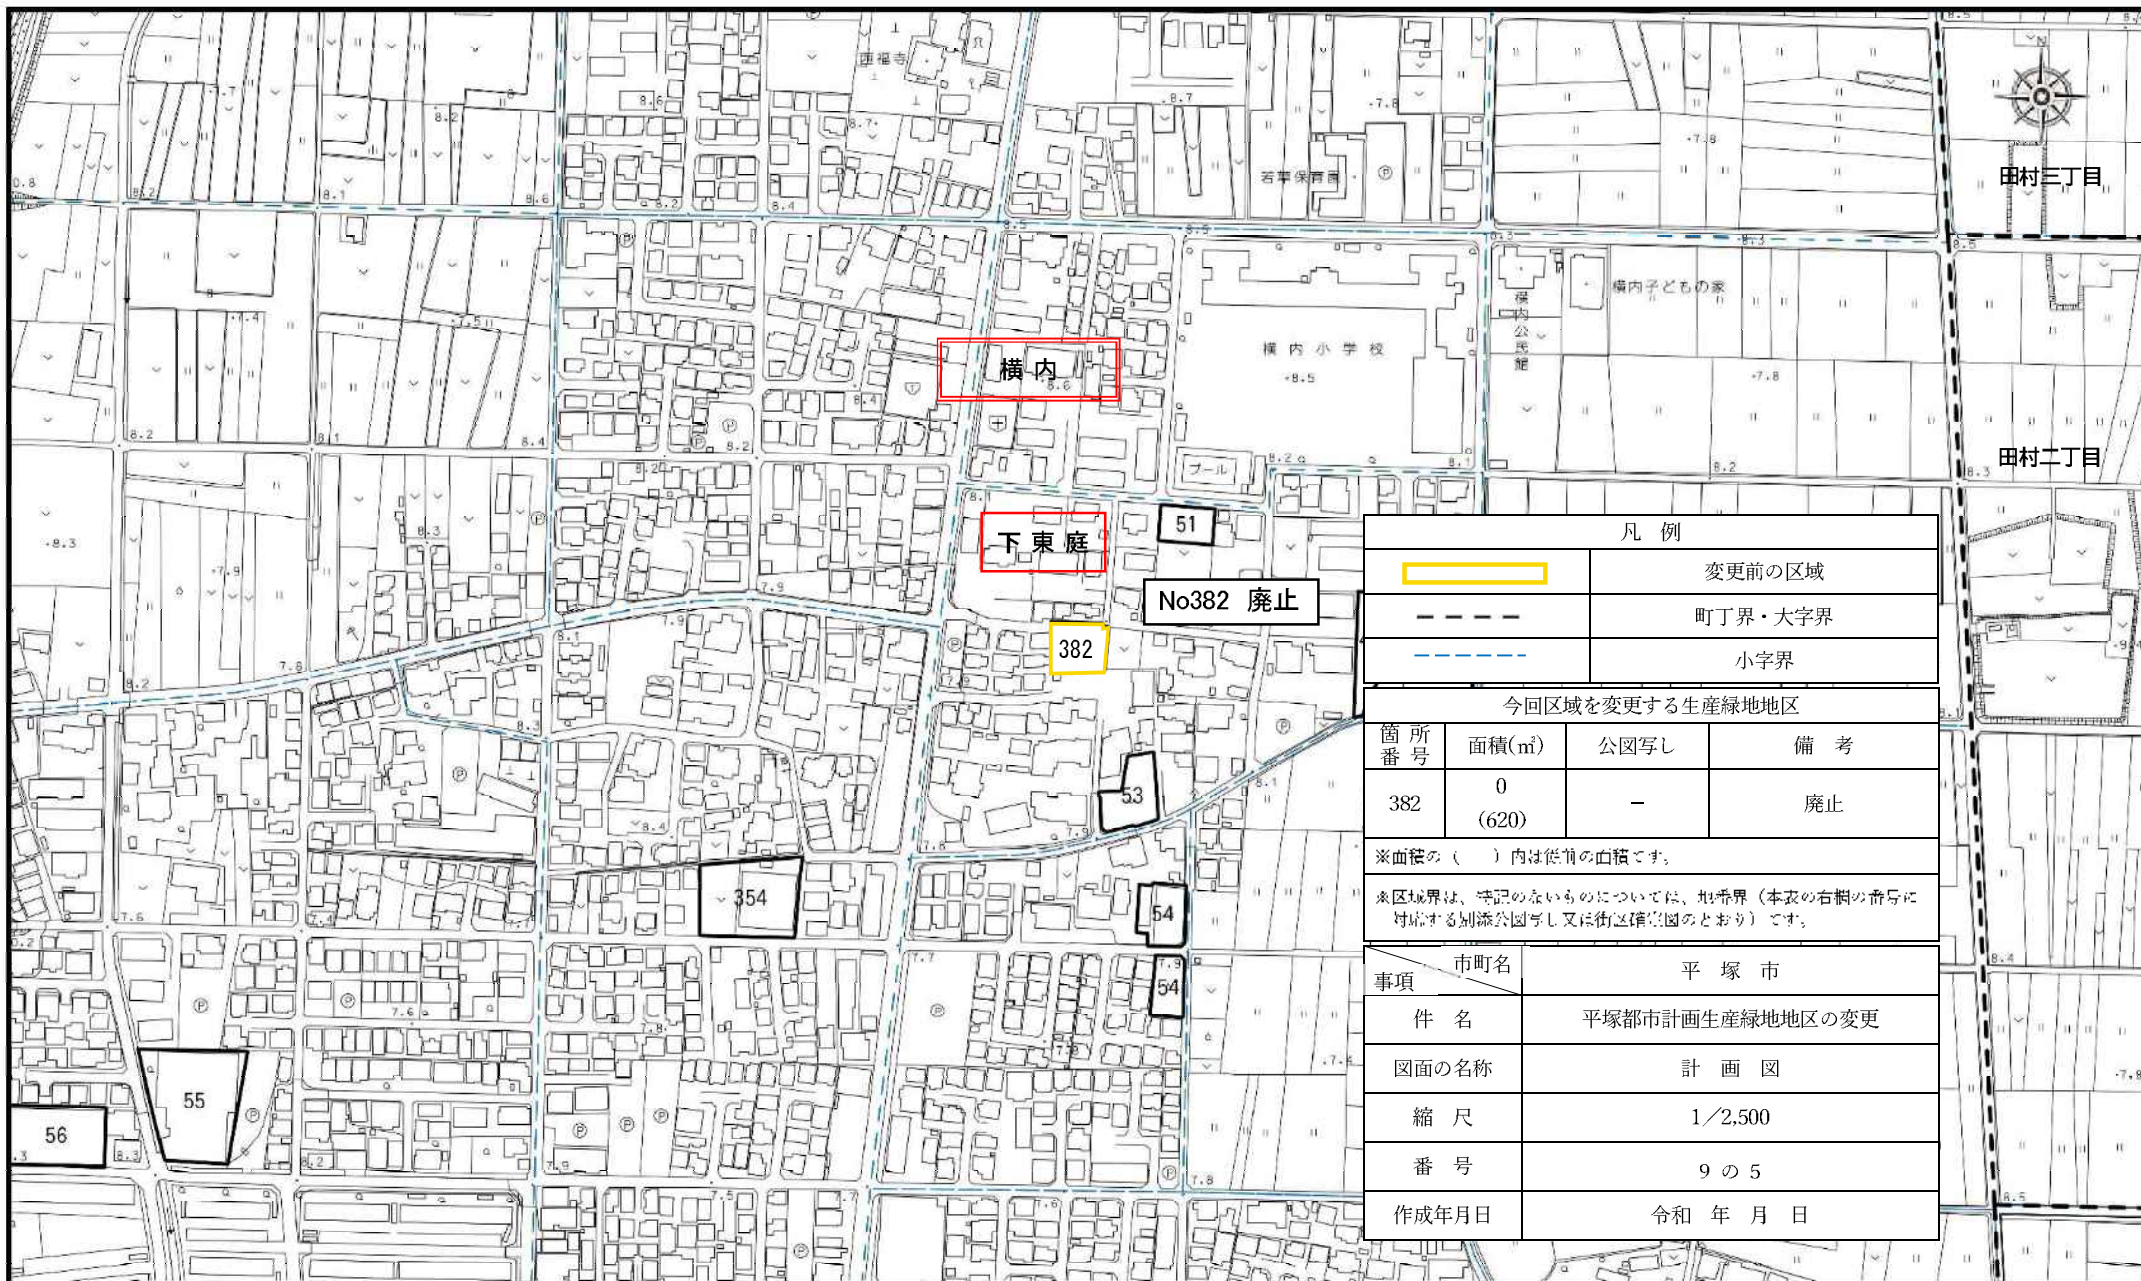

1/2,500

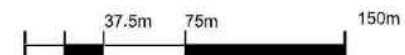


凡 例			
		変更前の区域	
		町丁界・大字界	
		小字界	
今回区域を変更する生産緑地地区			
箇 所 番 号	面積(㎡)	公図写し	備 考
382	0 (620)	—	廃止
※面積の()内は従前の面積です。			
※区域境界は、特記のないものについては、地籍界（本表の右側の番号に 対応する別添図写し又は街区確定図のとおり）です。			
事項	市町名	平 塚 市	
件 名	平塚都市計画生産緑地地区の変更		
図面の名称	計 画 図		
縮 尺	1/2,500		
番 号	9 の 5		
作成年月日	令和 年 月 日		

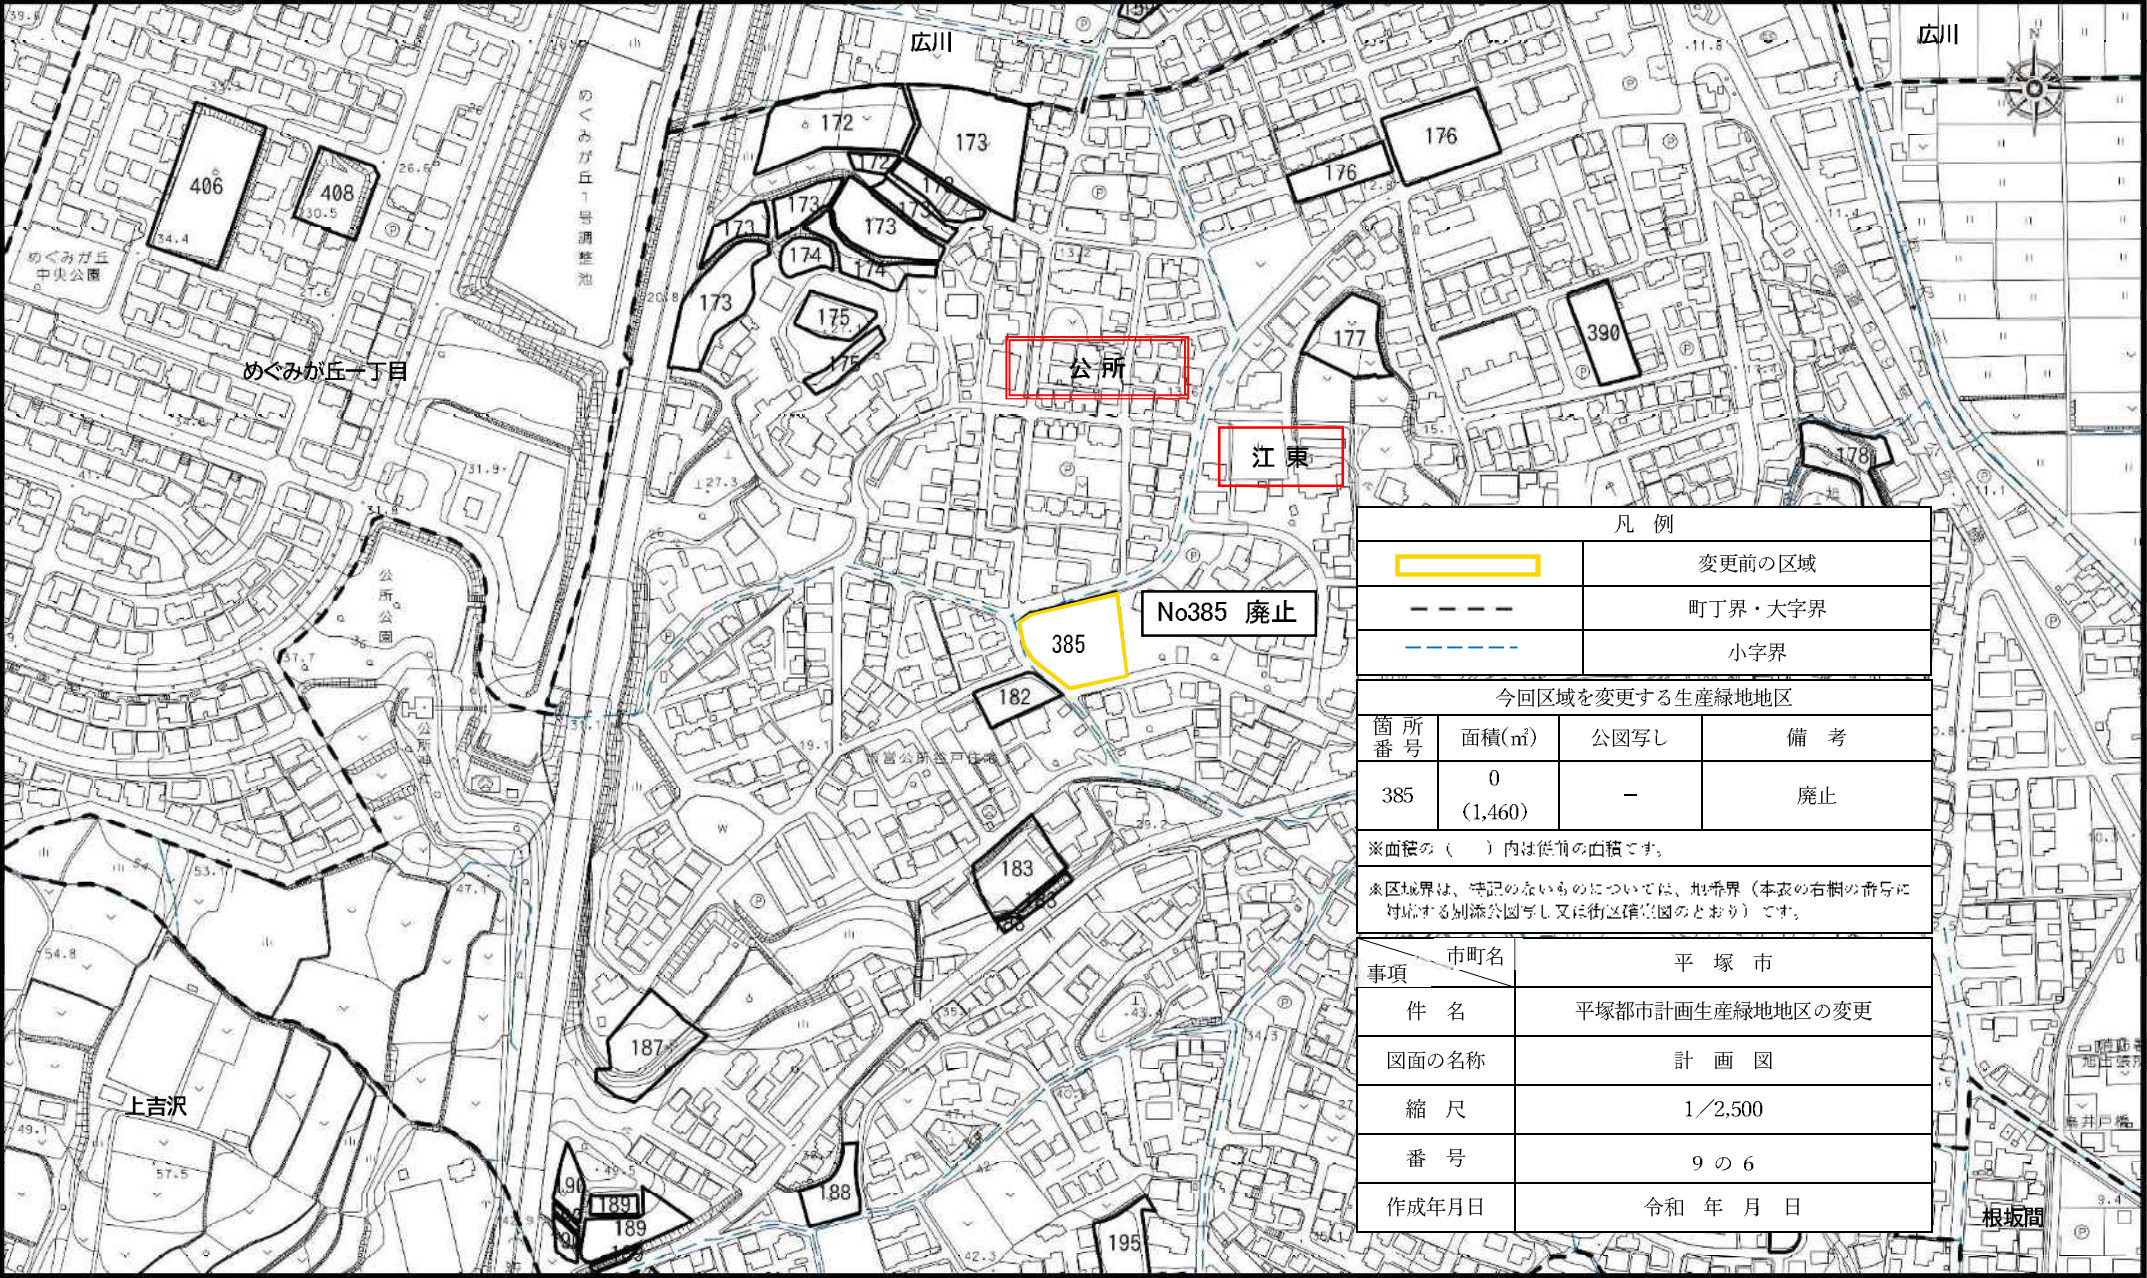


凡 例			
		変更前の区域	
		町丁界・大字界	
		小字界	
今回区域を変更する生産緑地地区			
箇 所 番 号	面積(㎡)	公図写し	備 考
385	0 (1,460)	-	廃止
※面積の（ ）内は従前の面積です。			
※区域境界は、特記のないものについては、地籍界（本表の右側の番号に 対応する別添公図写し又は街区確定図のとおり）です。			
事項	市町名	平 塚 市	
件 名	平塚都市計画生産緑地地区の変更		
図面の名称	計 画 図		
縮 尺	1/2,500		
番 号	9 の 6		
作成年月日	令和 年 月 日		

1/2,500




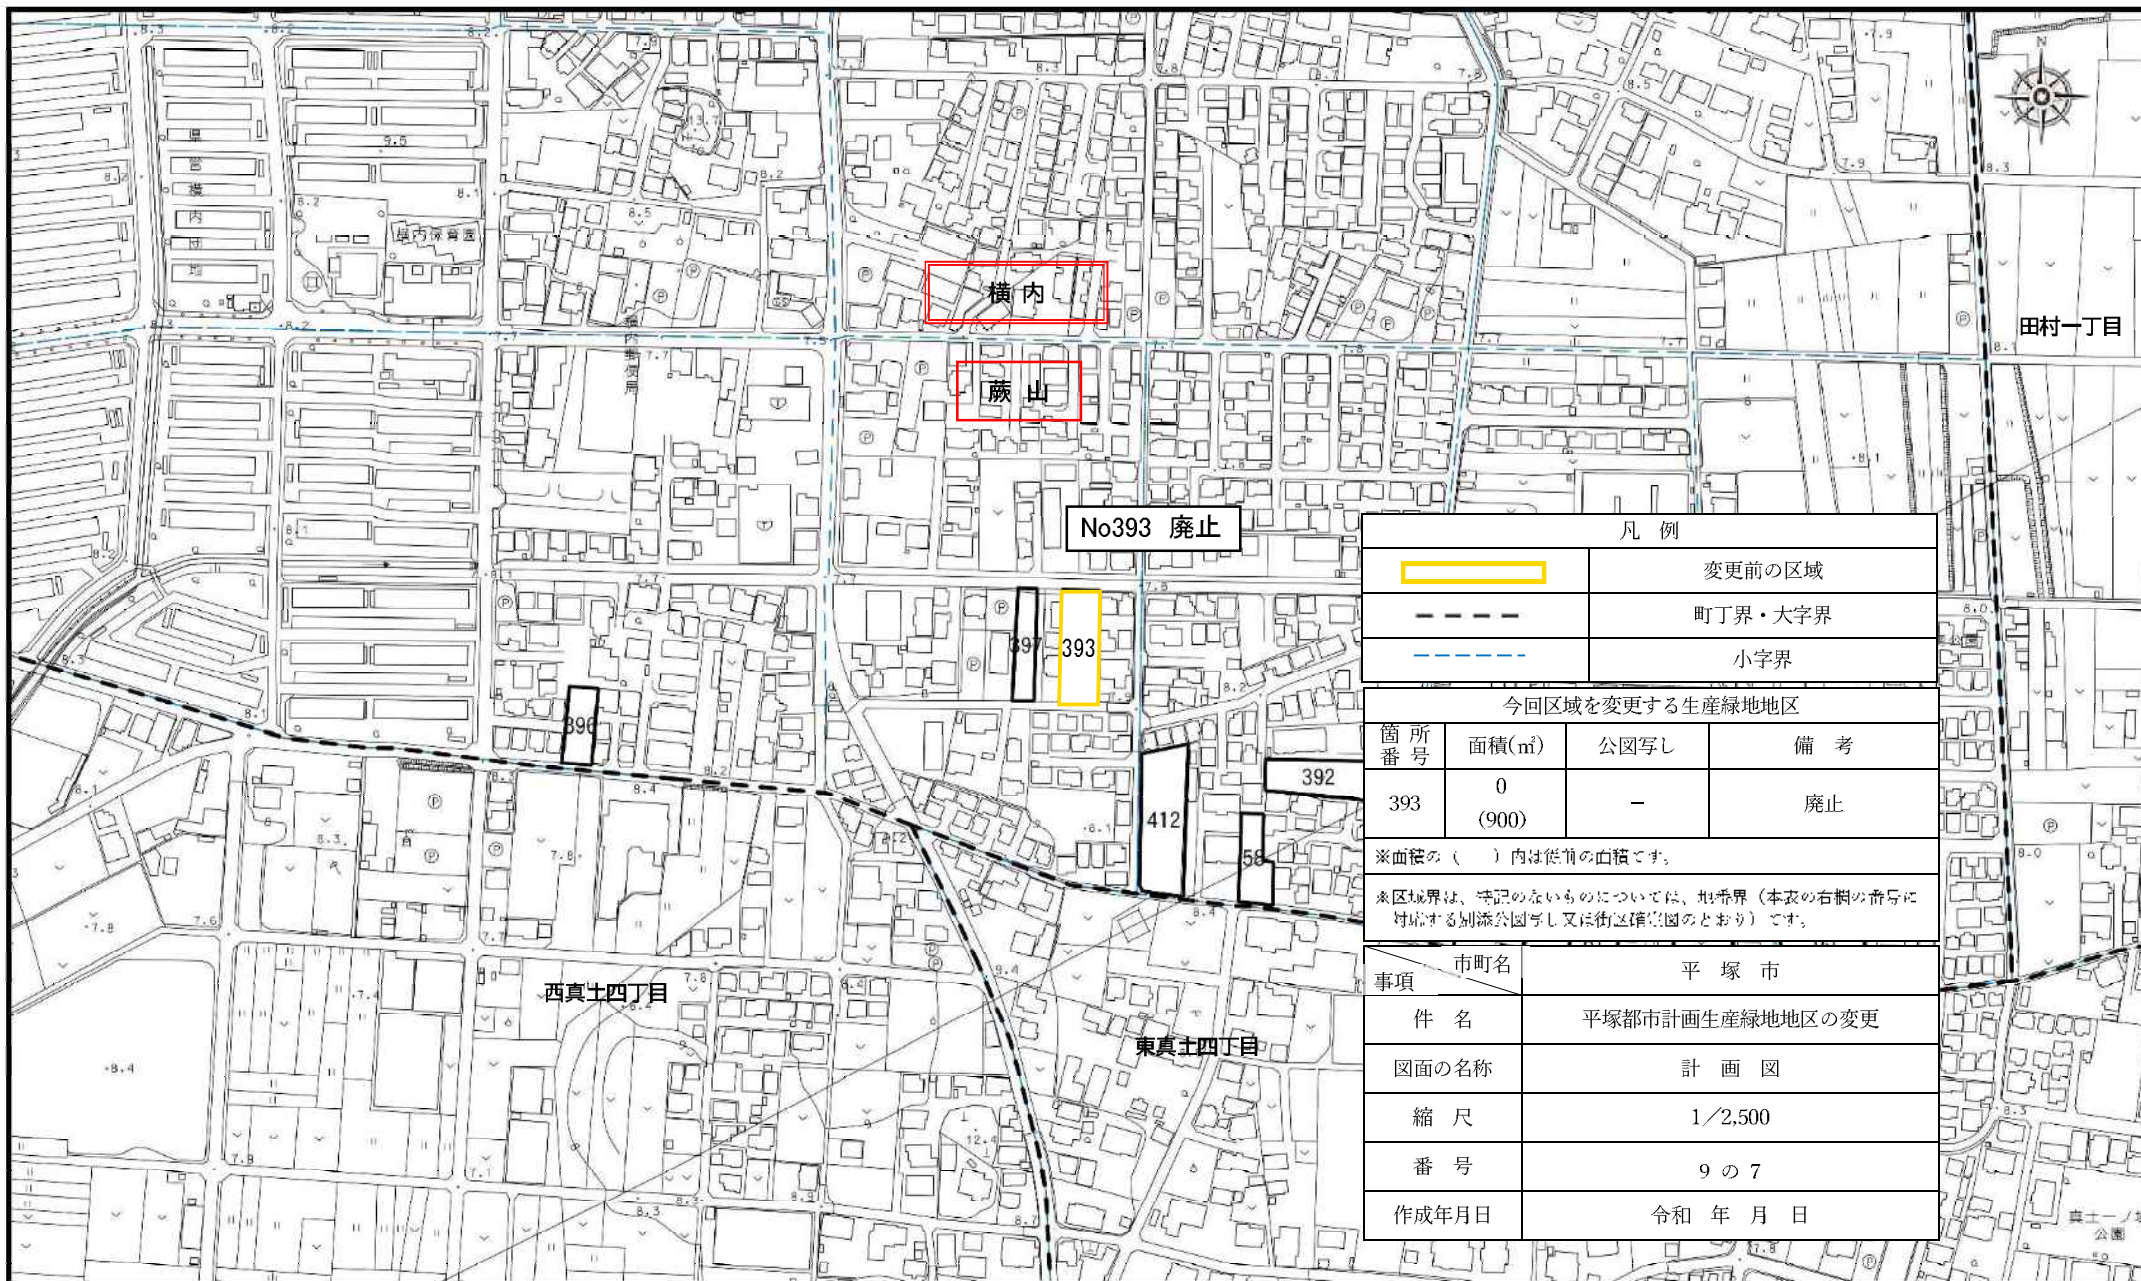

1/2,500

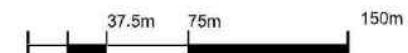


凡 例			
		変更前の区域	
		町丁界・大字界	
		小字界	
今回区域を変更する生産緑地地区			
箇 所 番 号	面積(㎡)	公図写し	備 考
393	0 (900)	—	廃止
※面積の（ ）内は従前の面積です。			
※区域界は、特記のないものについては、地番界（本表の右側の番号に対応する別添公図写し又は街区確定図のとおり）です。			
事項	市町名	平 塚 市	
件 名	平塚都市計画生産緑地地区の変更		
図面の名称	計 画 図		
縮 尺	1/2,500		
番 号	9 の 7		
作成年月日	令和 年 月 日		

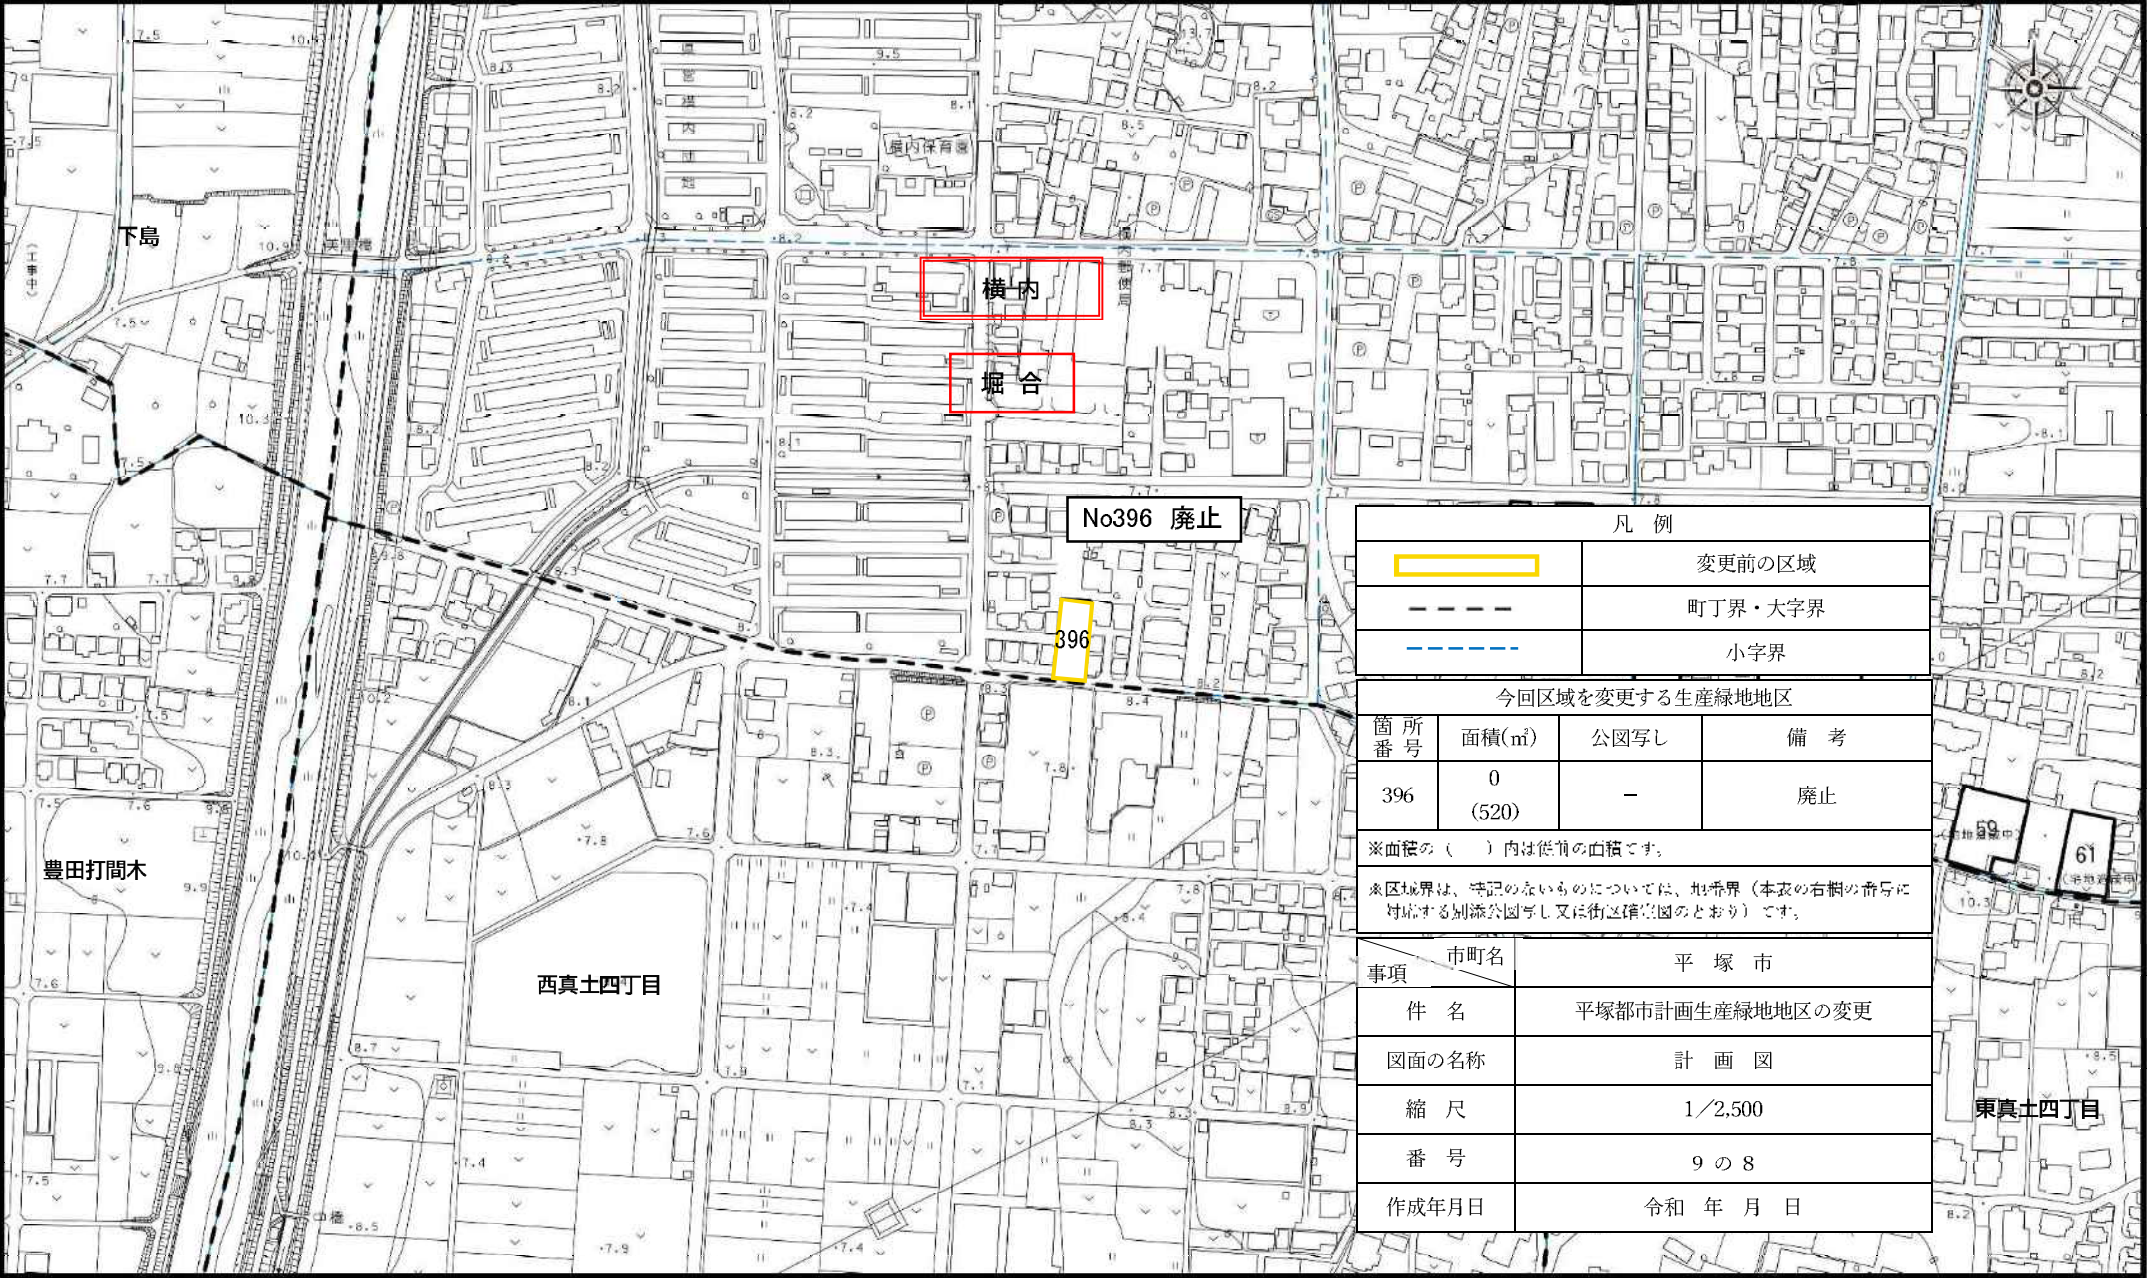

1 / 2,500



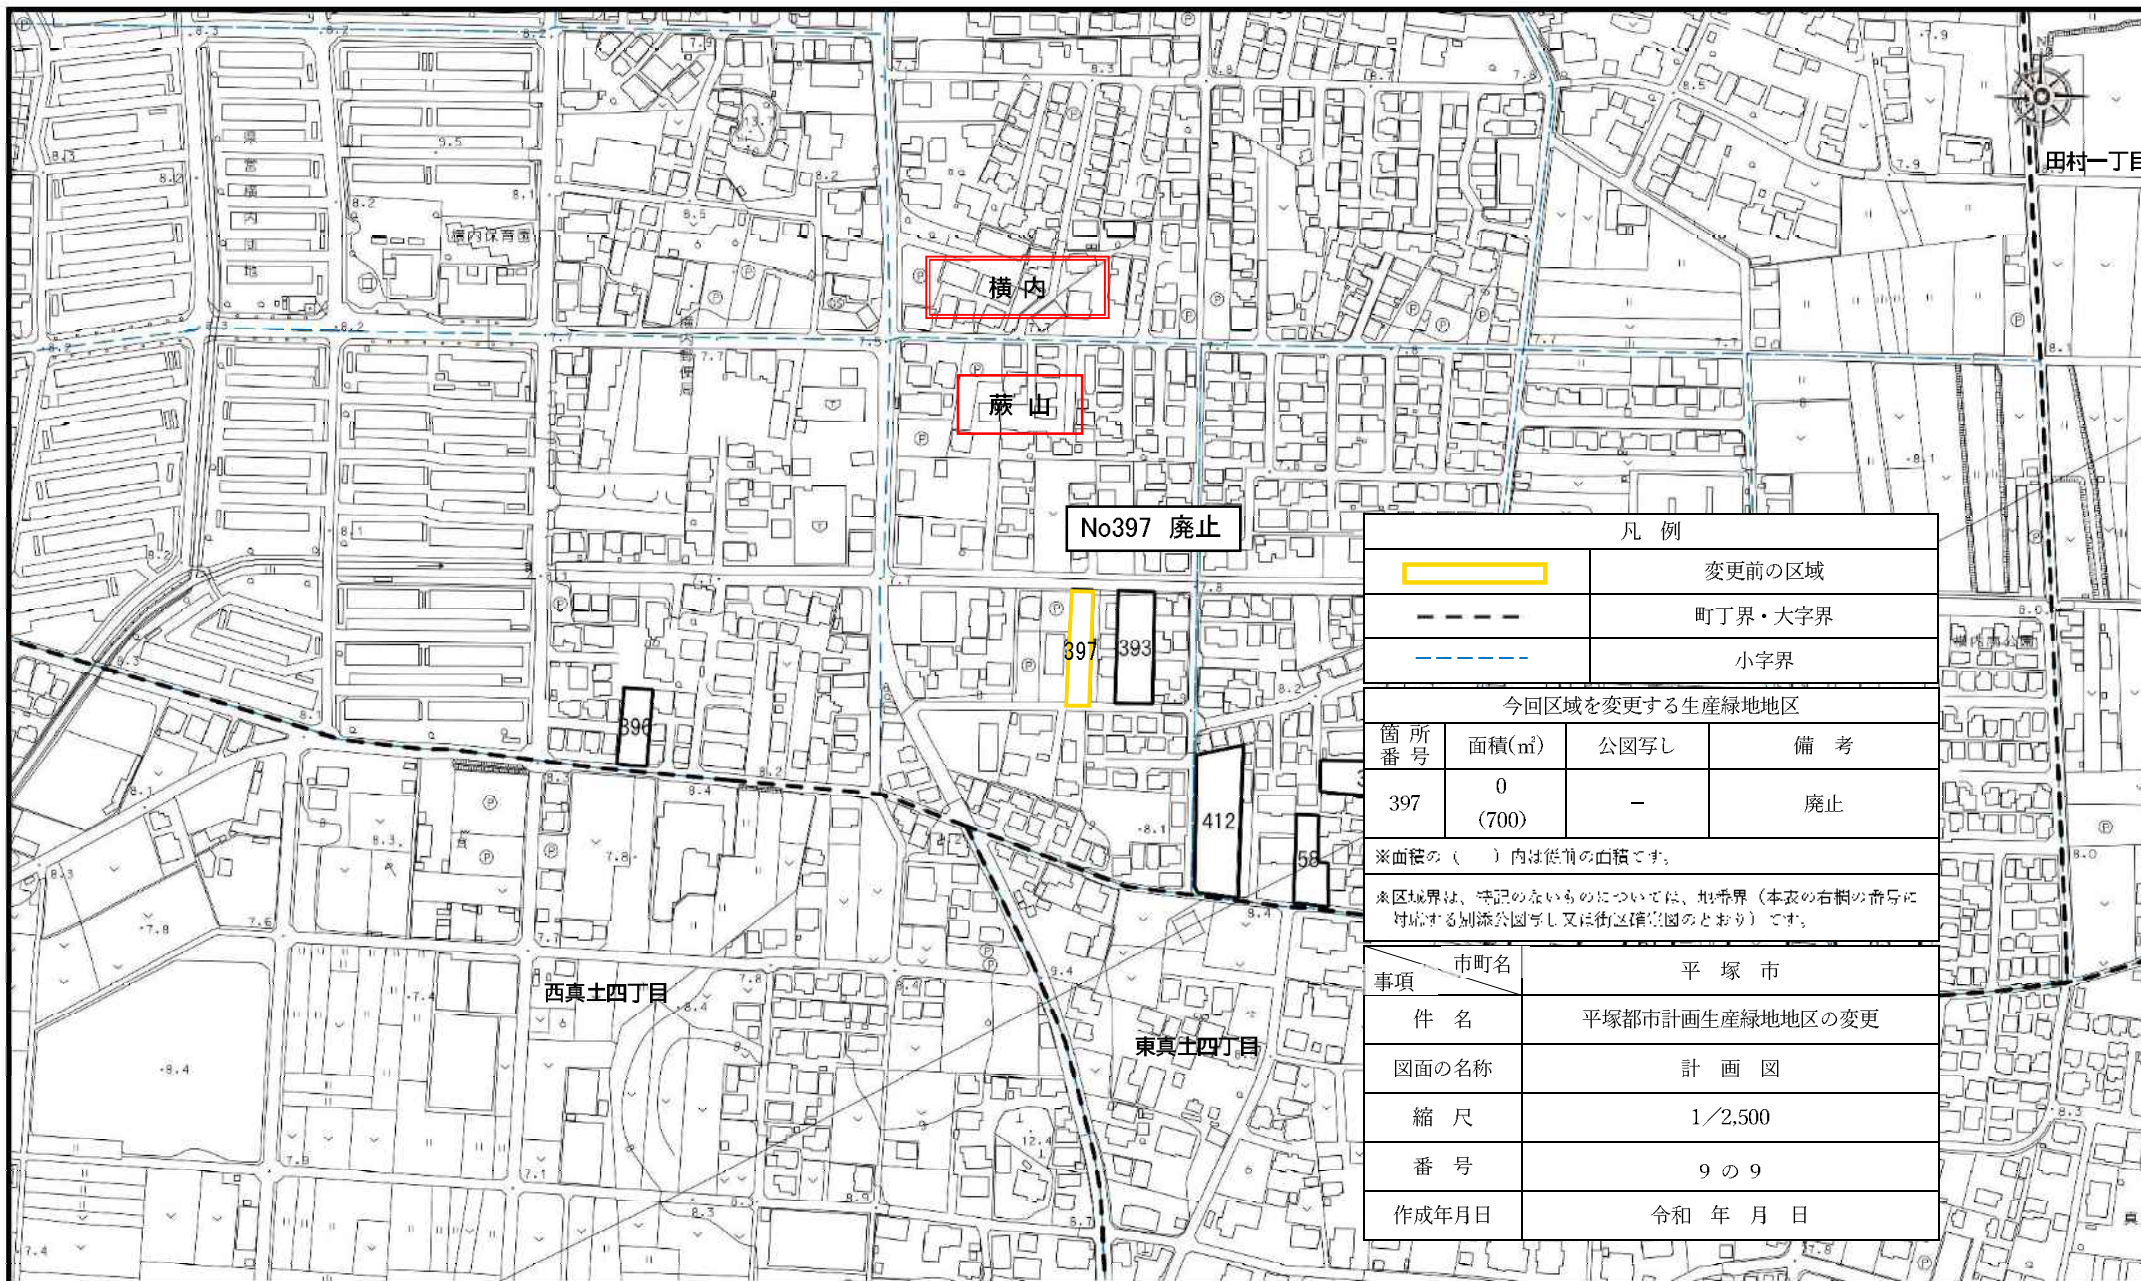

1/2,500

凡 例			
		変更前の区域	
		町丁界・大字界	
		小字界	
今回区域を変更する生産緑地地区			
箇 所 番 号	面積(㎡)	公図写し	備 考
397	0 (700)	－	廃止
※面積の（ ）内は従前の面積です。			
※区域境界は、特記のないものについては、地籍界（本表の右側の番号に 対応する別添公図写し又は街区確定図のとおり）です。			
事項	市町名	平 塚 市	
件 名	平塚都市計画生産緑地地区の変更		
図面の名称	計 画 図		
縮 尺	1/2,500		
番 号	9 の 9		
作成年月日	令和 年 月 日		

