
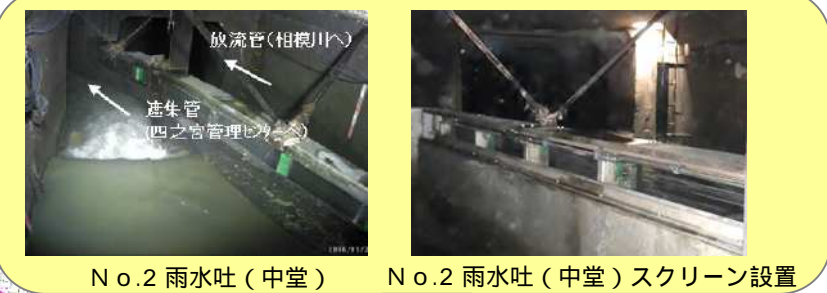


合流式下水道緊急対策施設位置図

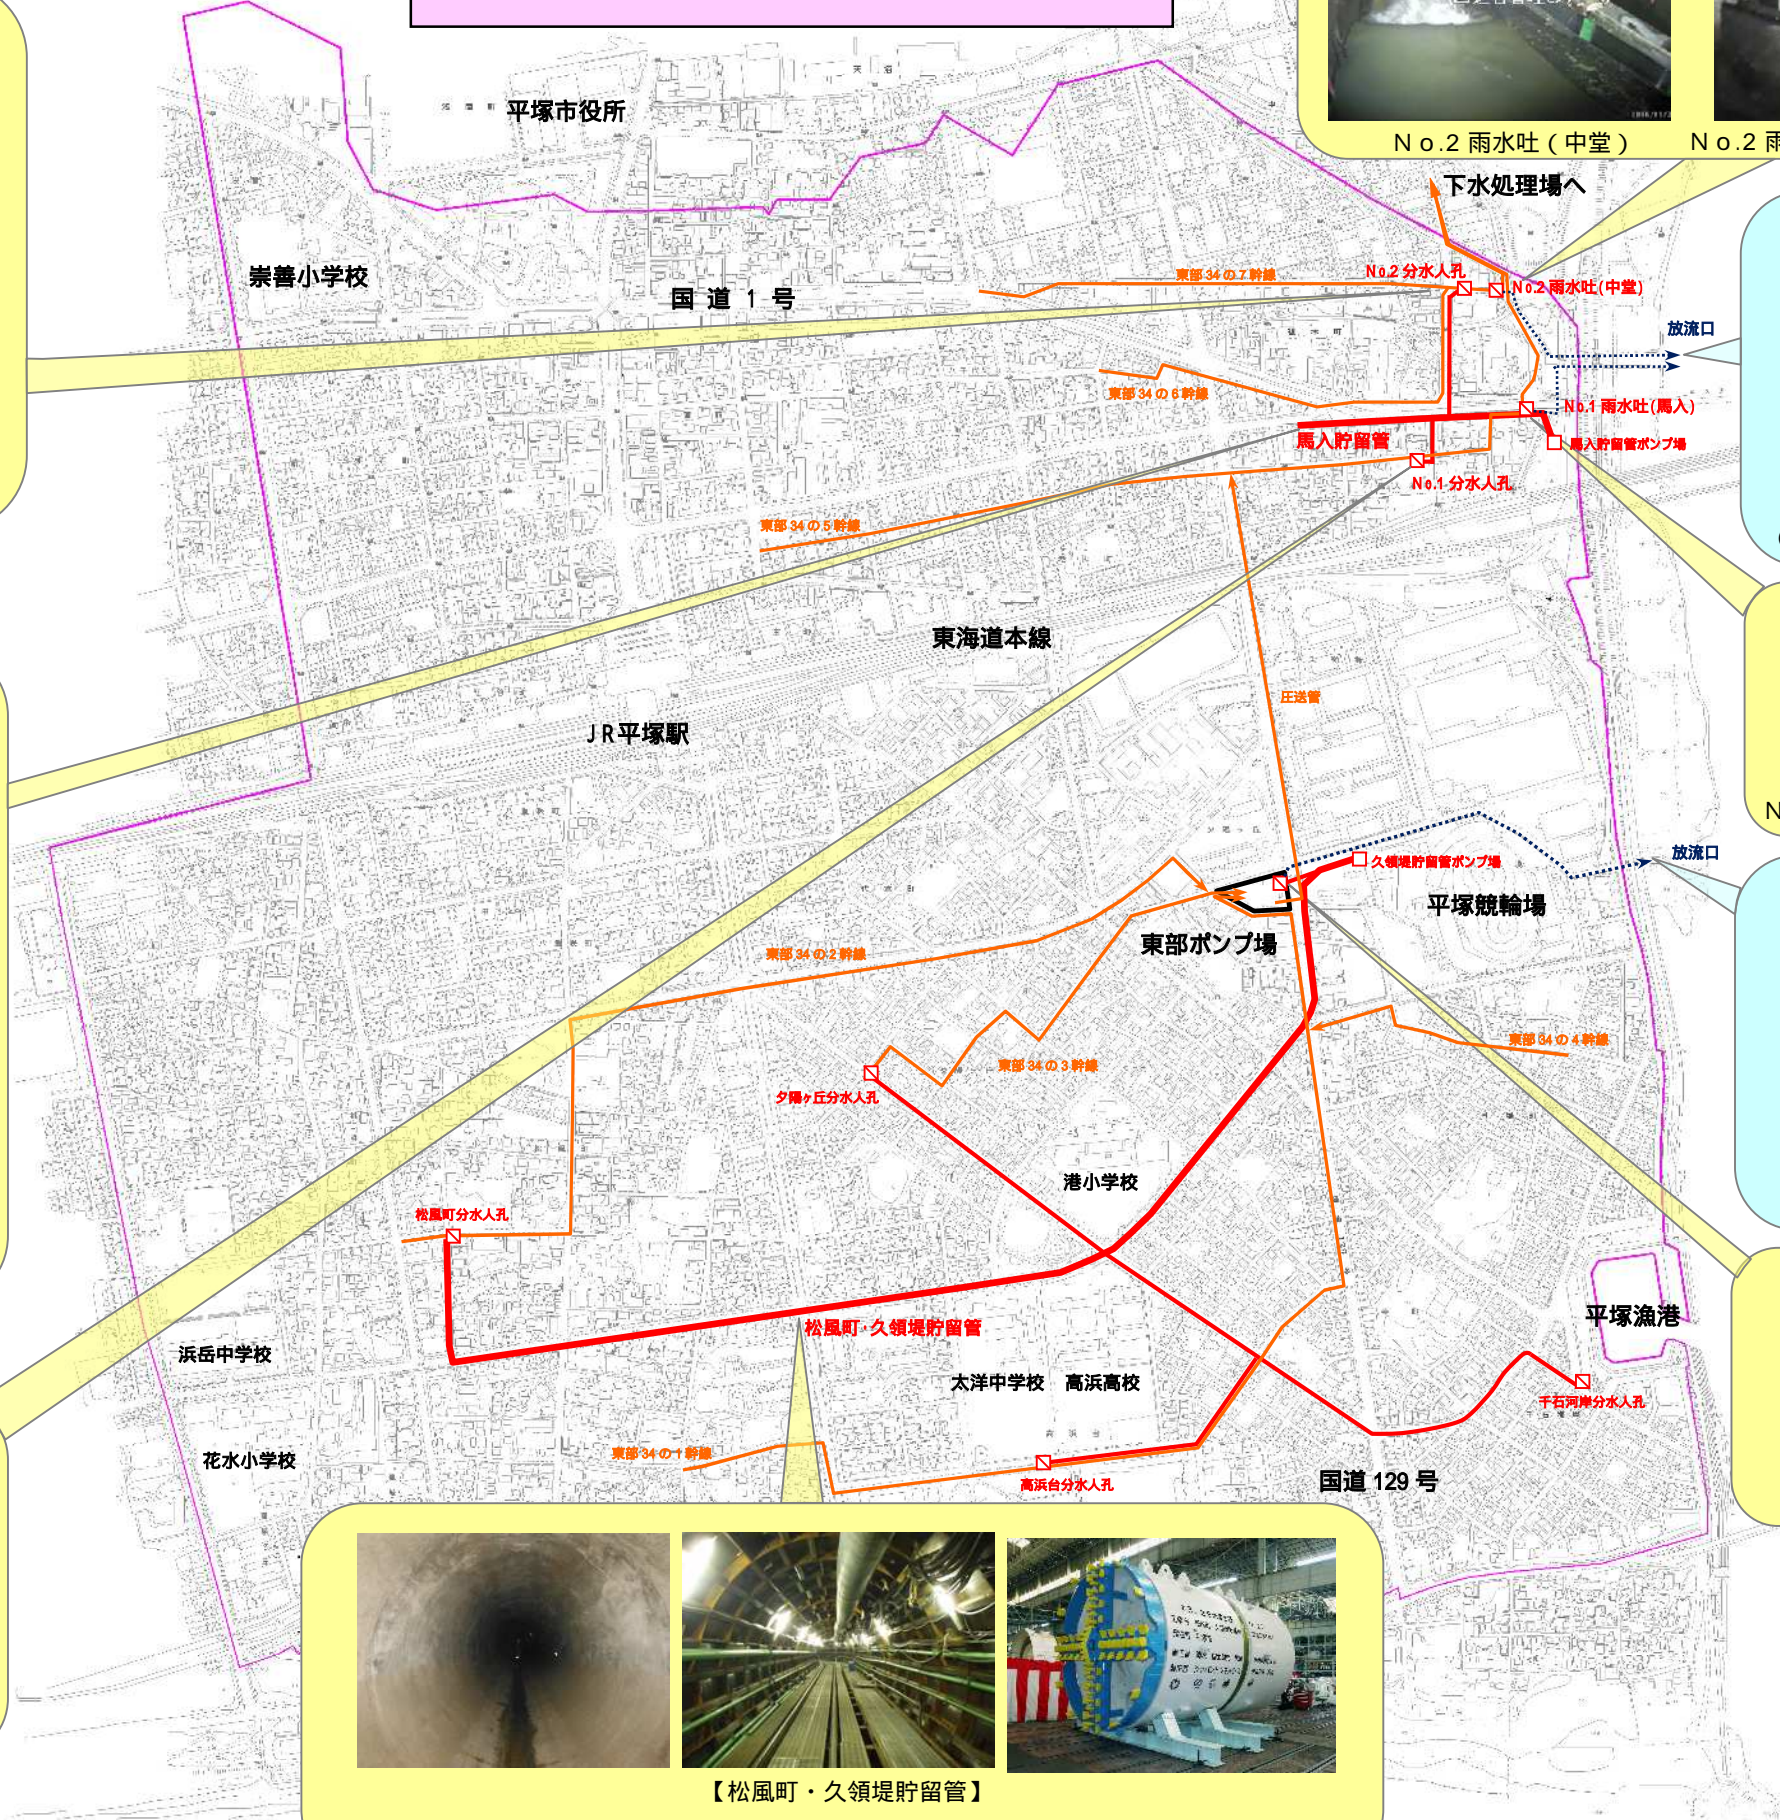

凡例

- : 合流改修対策施設
- : 合流管渠(幹線)

相模川

