


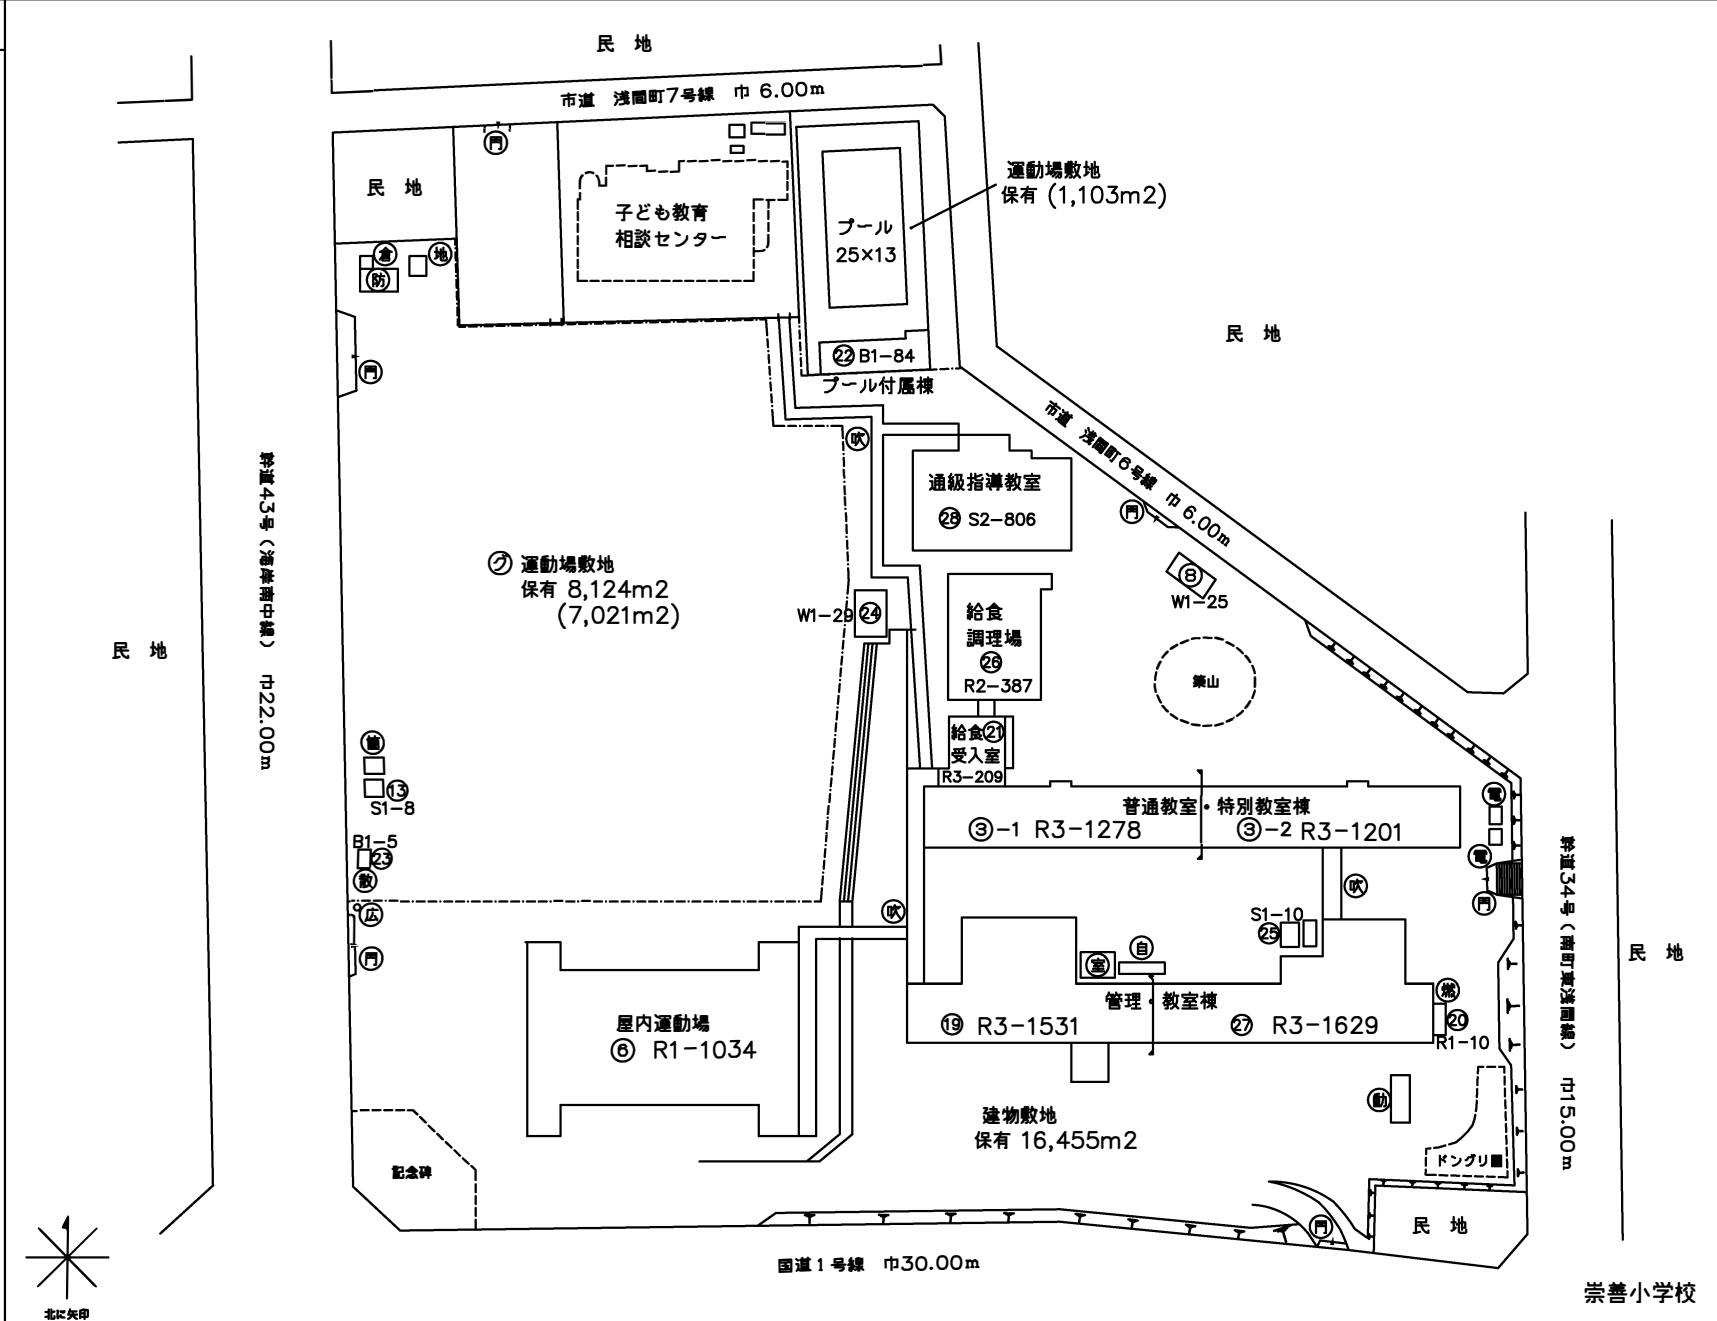
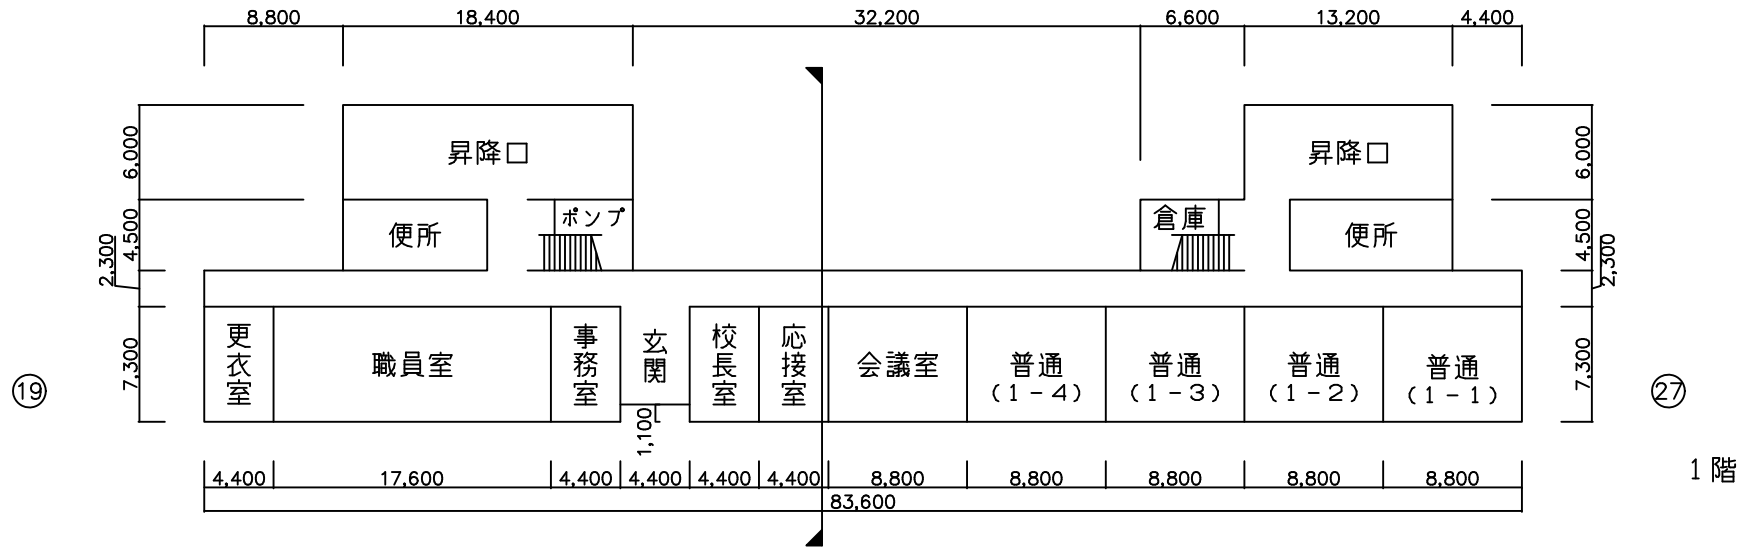


- 凡例
- 建物
- ⊖ 未取り壊し建物
 - ⊕ 危険建物
 - ⊙ 一時使用建物
 - ⊗ 燃料庫
- 建物以外の工作物
- ⊕ 自転車置場
 - 倉庫
 - 吹抜けの渡廊下
 - 温室
 - 空調室外機
 - 簡易な小規模構造物
 - 変電室 (キューピクル)
 - 動物小屋
 - プロパン庫
 - 防災備蓄倉庫
 - 受水槽
 - 広帯無線塔
 - 地震計


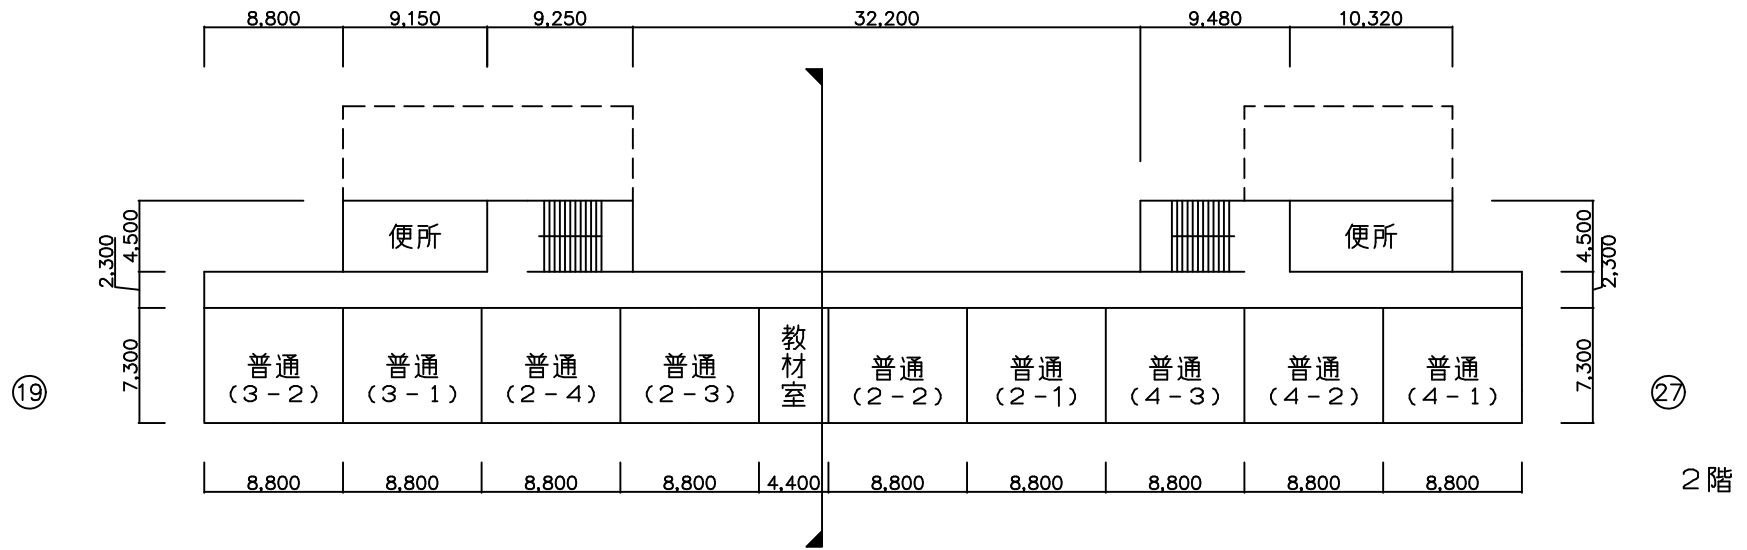


(令和5年度)

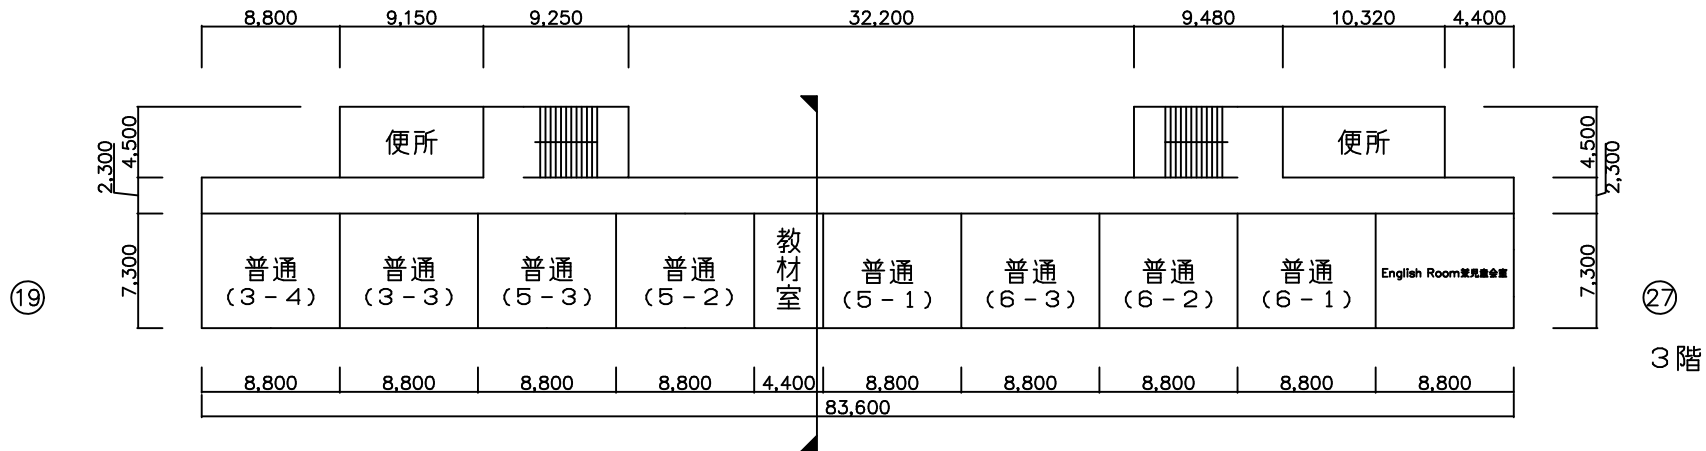

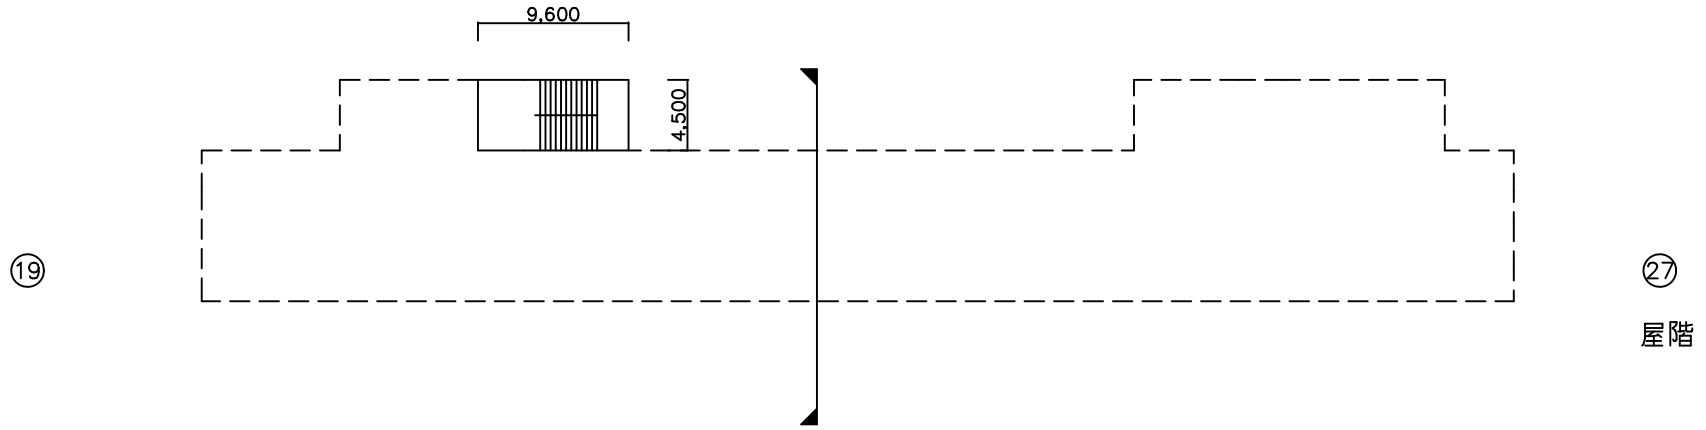

(令和5年度)

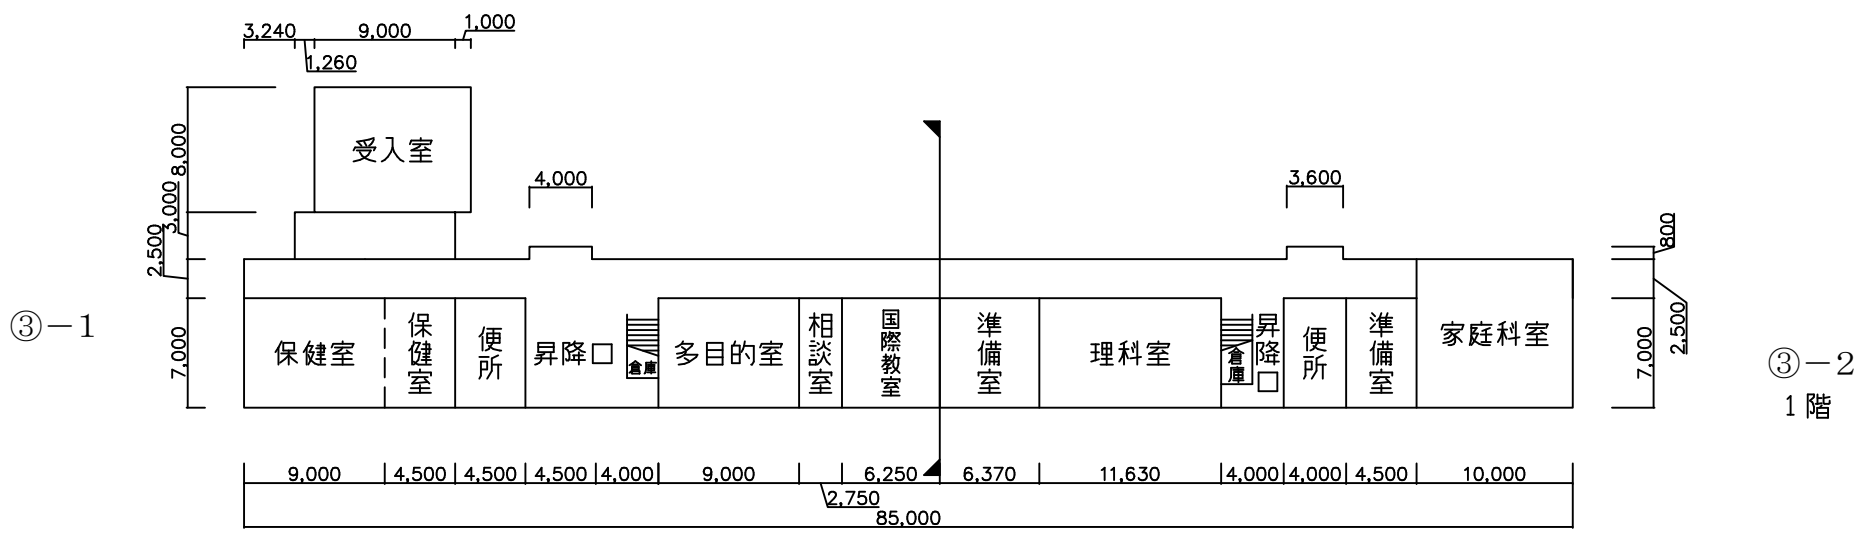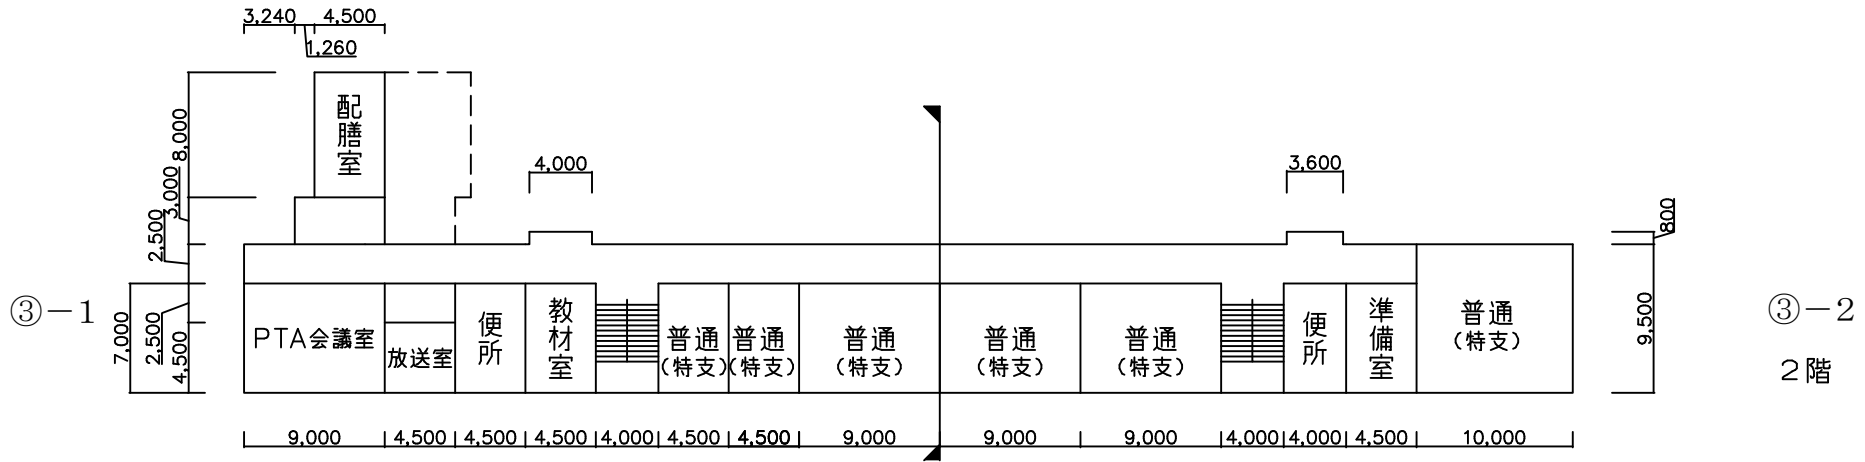

(令和5年度)



給食調理場 387㎡

1階

②⑥

2階

②⑥

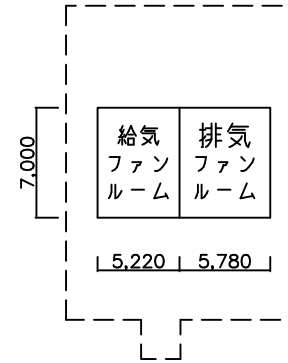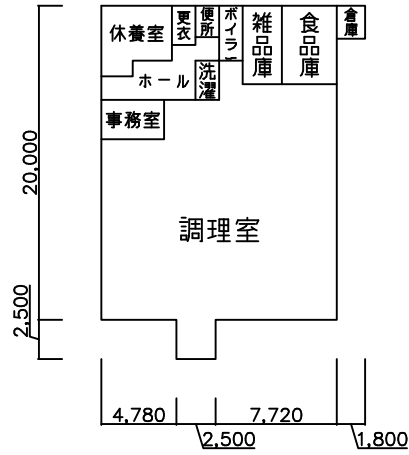


凡例

プレイ：プレイルーム

機械：機械室

プロアー：プロアー室

③-1

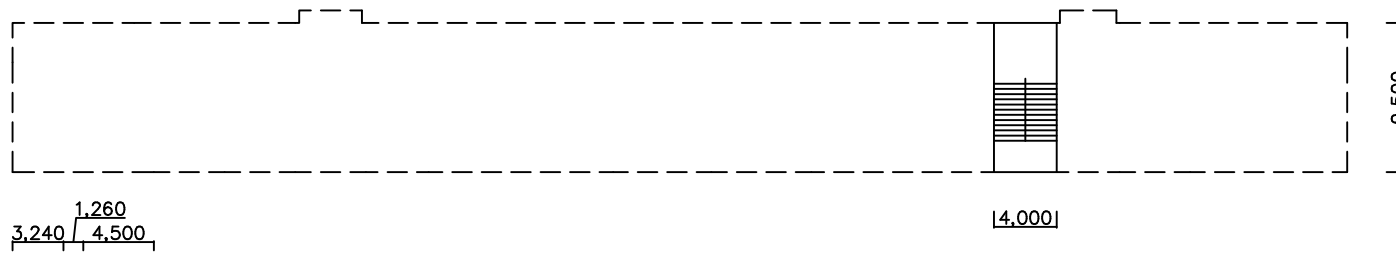

③-2






屋階

③-1




③-2


3階

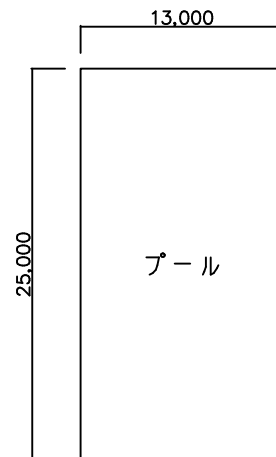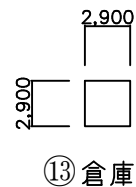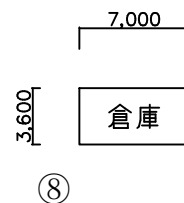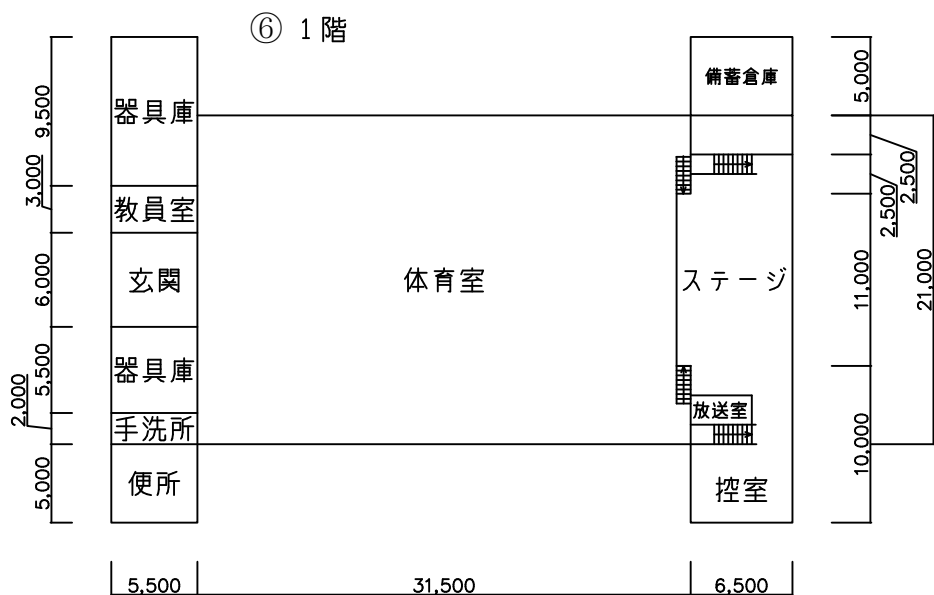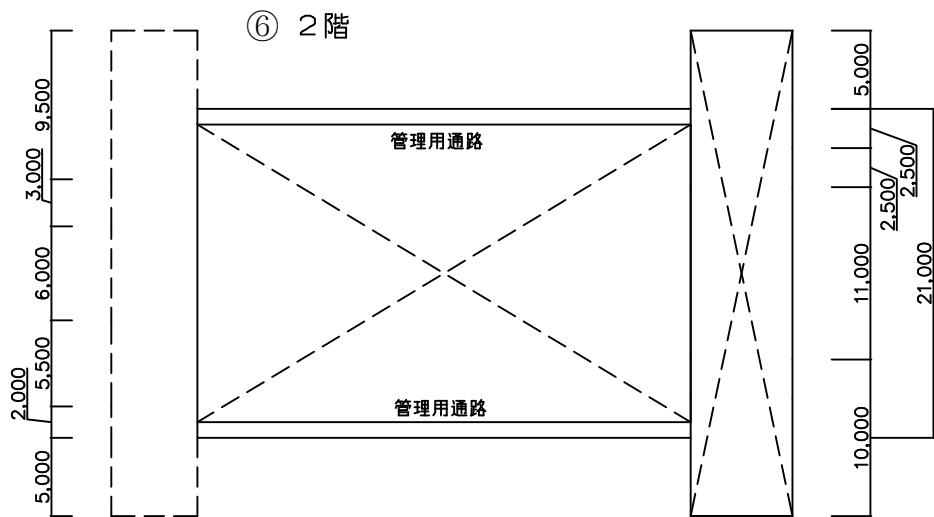


⑫ プール付属棟

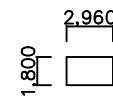


⑬ 散水ポンプ室

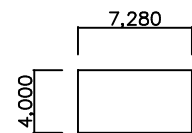


⑭ 体育用具庫

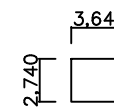

⑮ 作業室

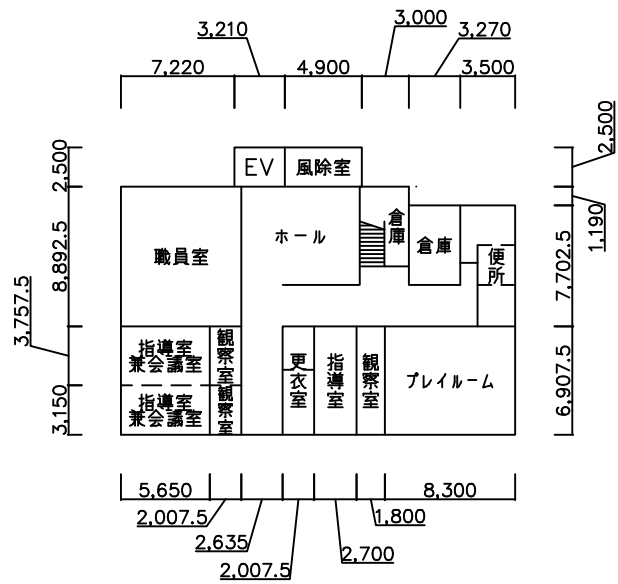

⑳ 1階

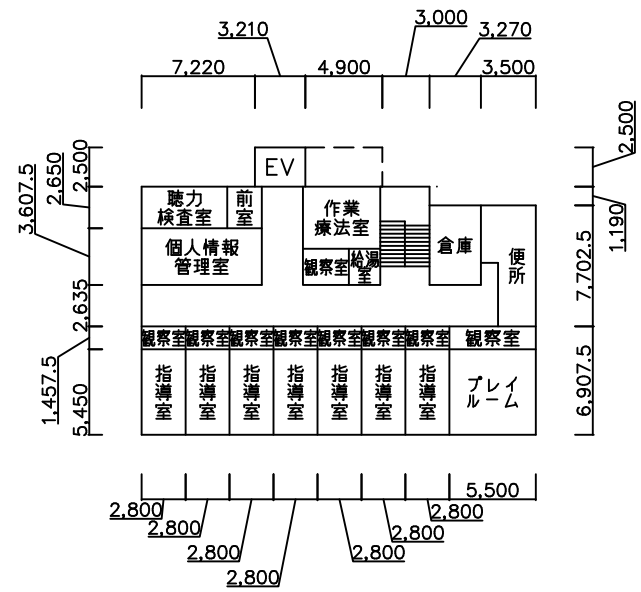

⑳ 2階

通級指導教室 806㎡