添付資料7
市有地現況測量図

座　標　求　積　表

地　番	A 968-1				
測　点	X	Y	X－X	Y（X－X）	辺　長
Z53034A048	-72192.789	-45859.244	16.969	-778185.511436	0.18
Z53034A049	-72192.622	-45859.320	13.969	-640608.841080	15.17
C1	-72178.820	-45865.604	27.313	-1252727.242052	14.85
K18	-72165.309	-45871.756	20.954	-961196.775224	8.18
K17	-72157.866	-45875.145	3.477	-159507.879165	9.43
K15	-72161.832	-45883.702	-9.700	445071.909400	6.40
K16	-72167.566	-45880.851	-19.456	892657.837056	33.18
Z53018A039	-72181.288	-45911.061	-40.983	1881573.012963	29.96
Z53018A040	-72208.549	-45898.622	-28.303	1299068.698466	3.00
Z53034A047	-72209.591	-45895.812	15.760	-723317.997120	40.24
倍 面 積					2827.211808
面　積					1413.605904
地　積					1413.60m²

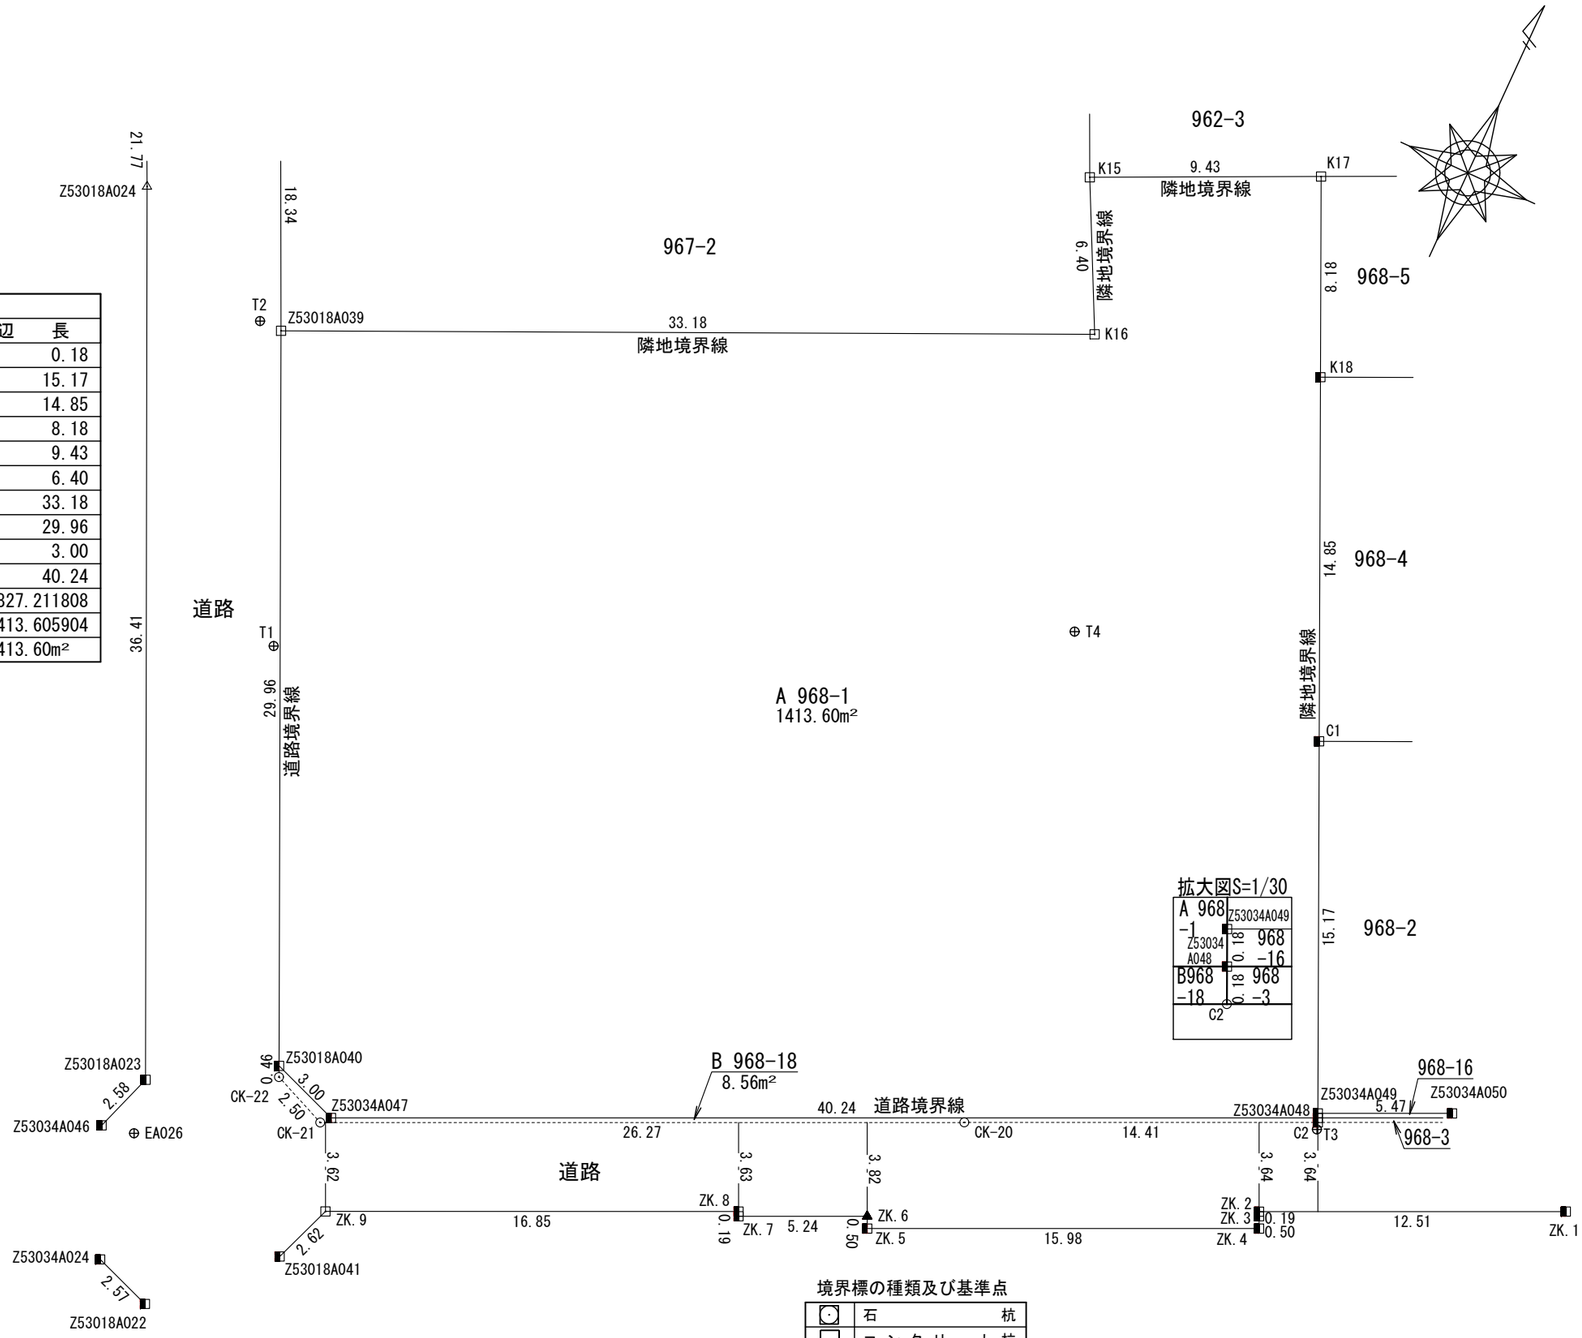

境界標の種類及び基準点

◯	石　　杭
□	コンクリート杭
▲	鋳　物　杭
⊞	プラスチック杭
△	鋲
◧	金属プレート
⊗	刻　　印
⊙	木杭（計算点・図上点）
⊕	基準点・引照点

工事名	市営中原上宿住宅						
図面名	市有地現況測量図			縮　尺	1/250	設計年月	2022.10
承認	課　長	担当長	担当者	合　議	製図者	図面データ通し番号	図面番号
設計者	平塚市 都市整備部 建築住宅課						