



収受

文書番号

平塚市浅間町 2 1 4 番 7 先 境界確定図


縮尺 1 : 250 払い下げ

水路払い下げ 見本

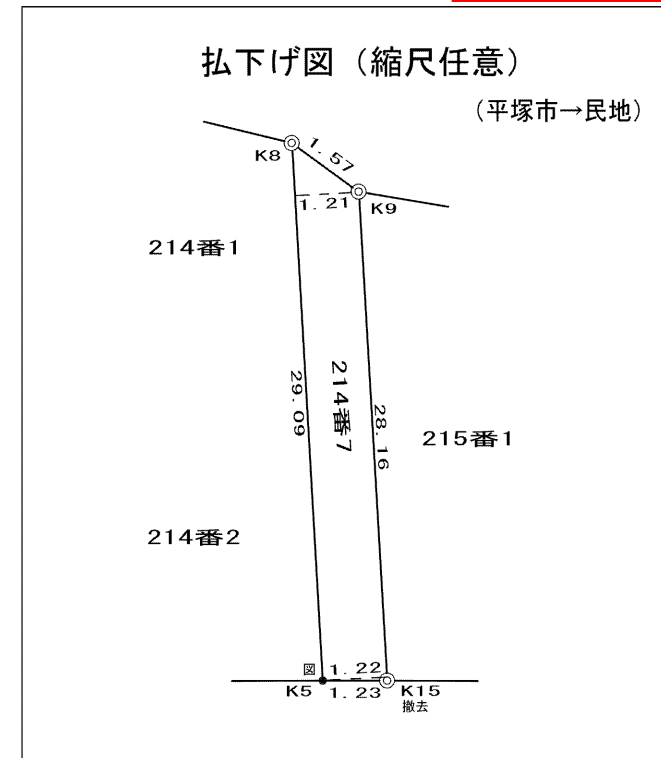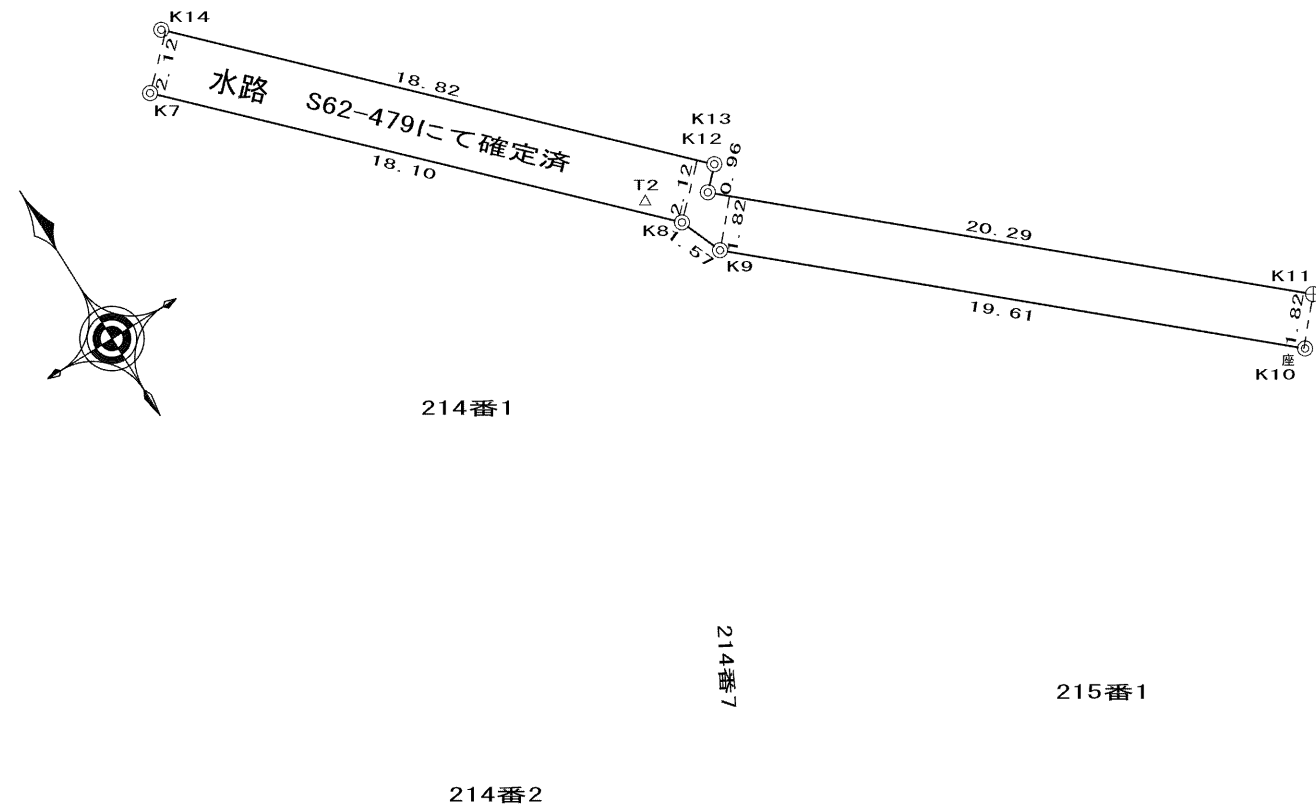

座標一覧表 (任意座標)

点 名	X座標	Y座標
K1	-73097.069	-48947.647
K2	-73107.286	-48931.348
K3	-73100.853	-48912.735
K4	-73100.509	-48914.104
K5	-73089.700	-48931.384
K6	-73080.031	-48946.922
K7	-73051.247	-48930.074
K8	-73064.186	-48917.420
K9	-73065.640	-48916.834
K10	-73078.637	-48902.145
K11	-73077.247	-48900.971
K12	-73063.799	-48916.169
K13	-73063.127	-48915.490
K14	-73049.668	-48928.648
K15	-73090.350	-48930.345
T1	-73092.403	-48941.163
T2	-73062.957	-48918.090

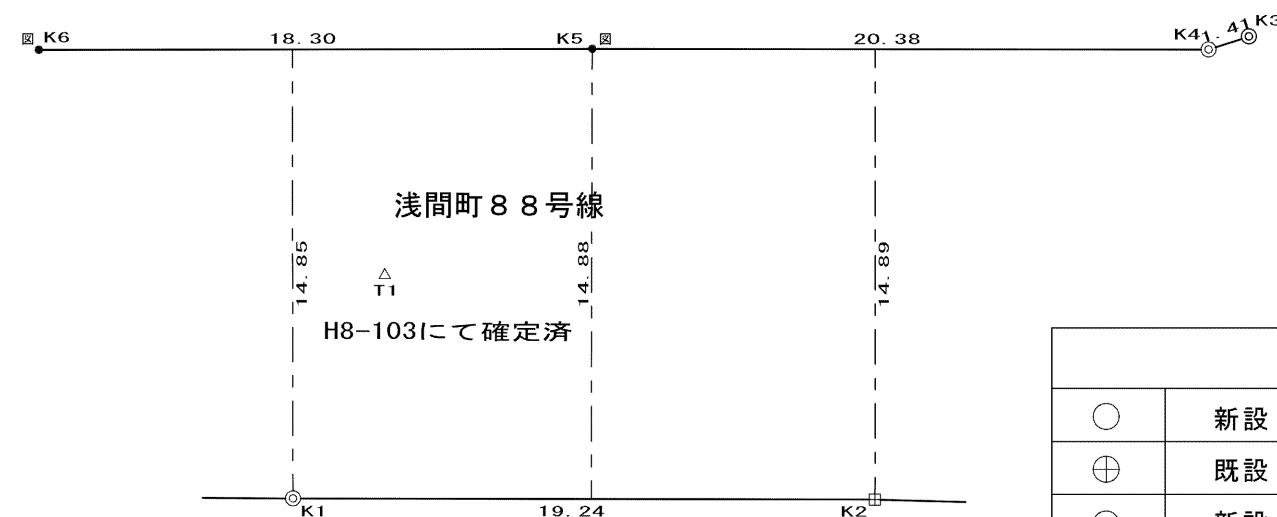

地 番	承 諾	備 考
214番 1		承諾済
214番 2		承諾済
214番 7	別紙に承諾あり	
215番 1		承諾済

凡 例			
○	新設	市境界杭	新設 民境界杭
⊕	既設	市境界杭	既設 民境界杭
●	新設	市明示板	既設 民明示板
⊙	既設	市明示板	図 上 点
●	新設	鋳	市基準点 鋳
○	既設	鋳	その他基準点

路線名	浅間町 8 8 号線、水路		
立会年月日	R6. 3. 8	実測年月日	R6. 3. 8
作製業者名	土地家屋調査士 ○○○○		
平塚市土木部下水道経営課			