

ツインシティ大神地区地区計画 面積約68.8ha  
 緑町


凡例	
地区計画区域及び地区整備計画区域	
産業地区1	
産業地区2	
産業地区3	
産業地区4	
産業地区5	
複合地区1	
複合地区2	
住宅地区1	
住宅地区2	
教育地区	
地区施設名称	
区画道路(幅員18.0m)	
緑道(幅員5m)	
植栽帯(幅員10m)	
植栽帯(幅員5m)	
町丁界・字界	
小字界	
行政界	

市町名	平塚市
事項	平塚市計画地区計画の変更
図面の名称	ツインシティ大神地区地区計画
縮尺	1/2,500
番号	2の1
作成年月日	令和年月日

1:2,500



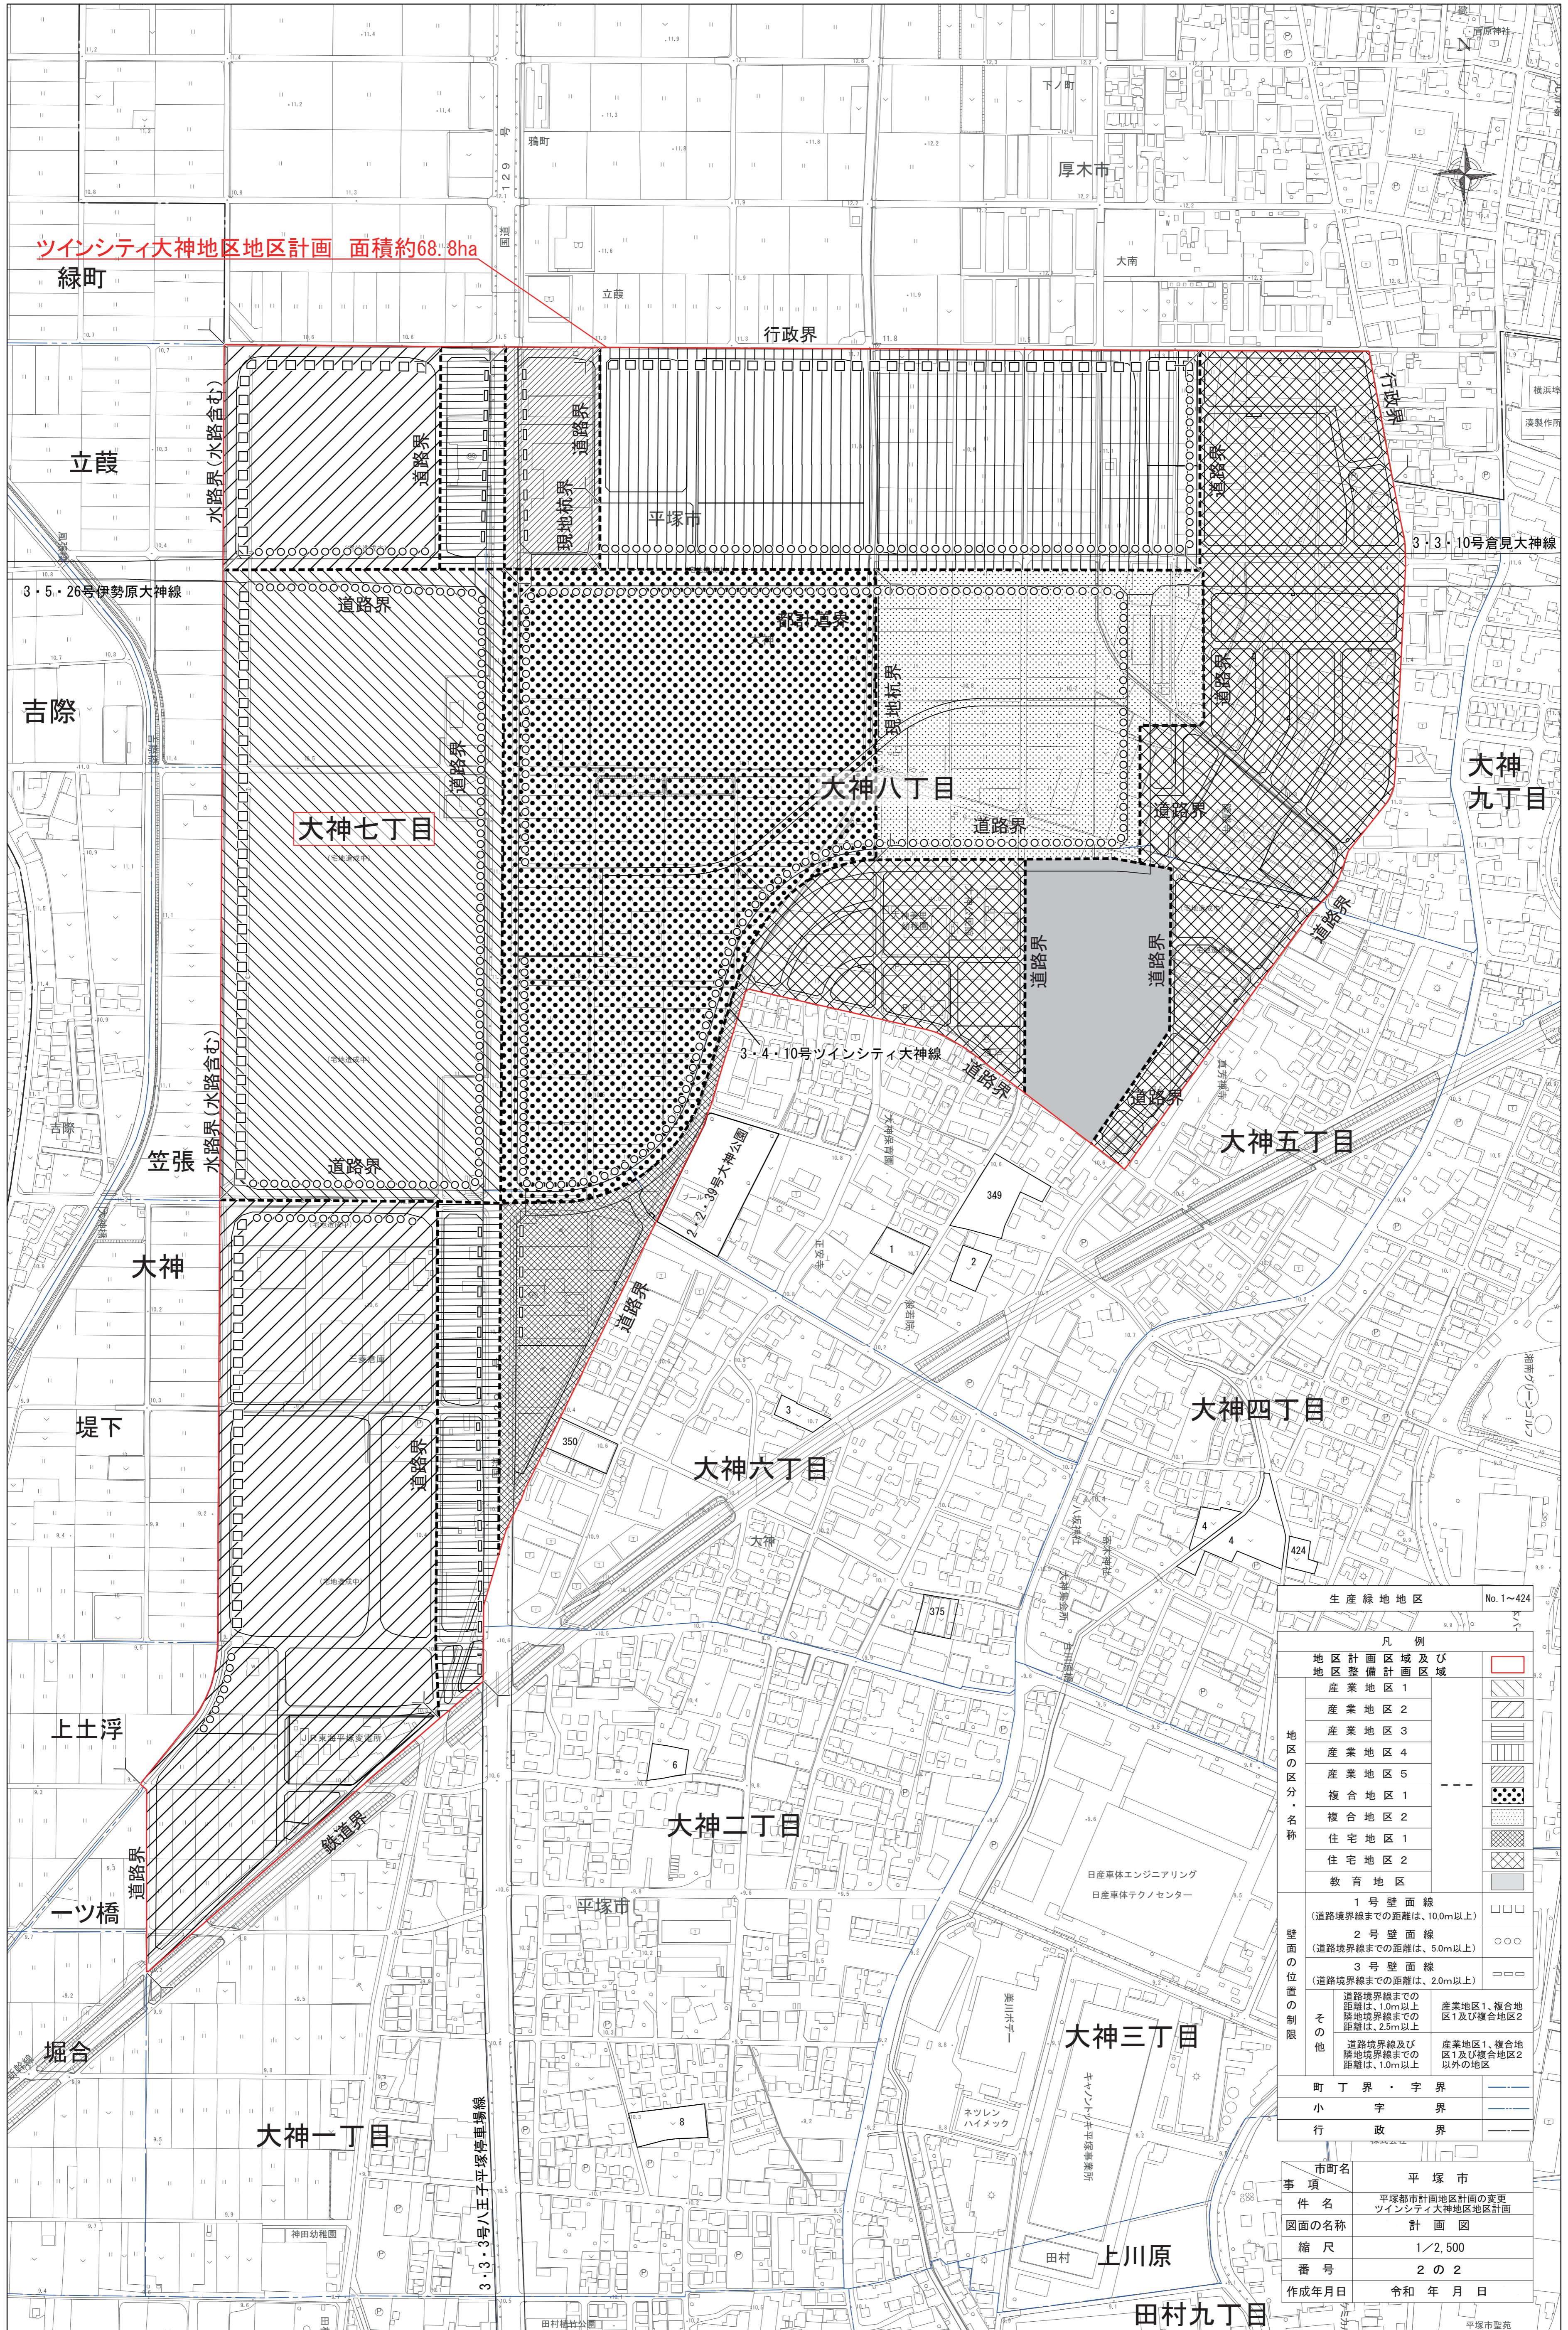

ツインシティ大神地区地区計画 面積約68.8ha

生産緑地地区 No.1~424	
凡例	
地区計画区域及び地区整備計画区域	[Red outline]
産業地区1	[Diagonal lines]
産業地区2	[Cross-hatch]
産業地区3	[Vertical lines]
産業地区4	[Horizontal lines]
産業地区5	[Dotted pattern]
複合地区1	[Stippled pattern]
複合地区2	[Dotted pattern]
住宅地区1	[Cross-hatch]
住宅地区2	[Diagonal lines]
教育地区	[Stippled pattern]
壁面の位置の制限	1号壁面線 (道路境界線までの距離は、10.0m以上) [Square symbol] 2号壁面線 (道路境界線までの距離は、5.0m以上) [Circle symbol] 3号壁面線 (道路境界線までの距離は、2.0m以上) [Dashed line symbol]
その他	道路境界線までの距離は、1.0m以上 産業地区1、複合地区1及び複合地区2 隣地境界線までの距離は、2.5m以上 道路境界線及び隣地境界線までの距離は、1.0m以上 産業地区1、複合地区1及び複合地区2以外の地区
町丁界・字界	[Blue dashed line]
小字界	[Blue solid line]
行政界	[Black solid line]
市町名	平塚市
事項	平塚市計画地区計画の変更
図面の名称	ツインシティ大神地区地区計画
縮尺	1/2,500
番号	2の2
作成年月日	令和年月日

